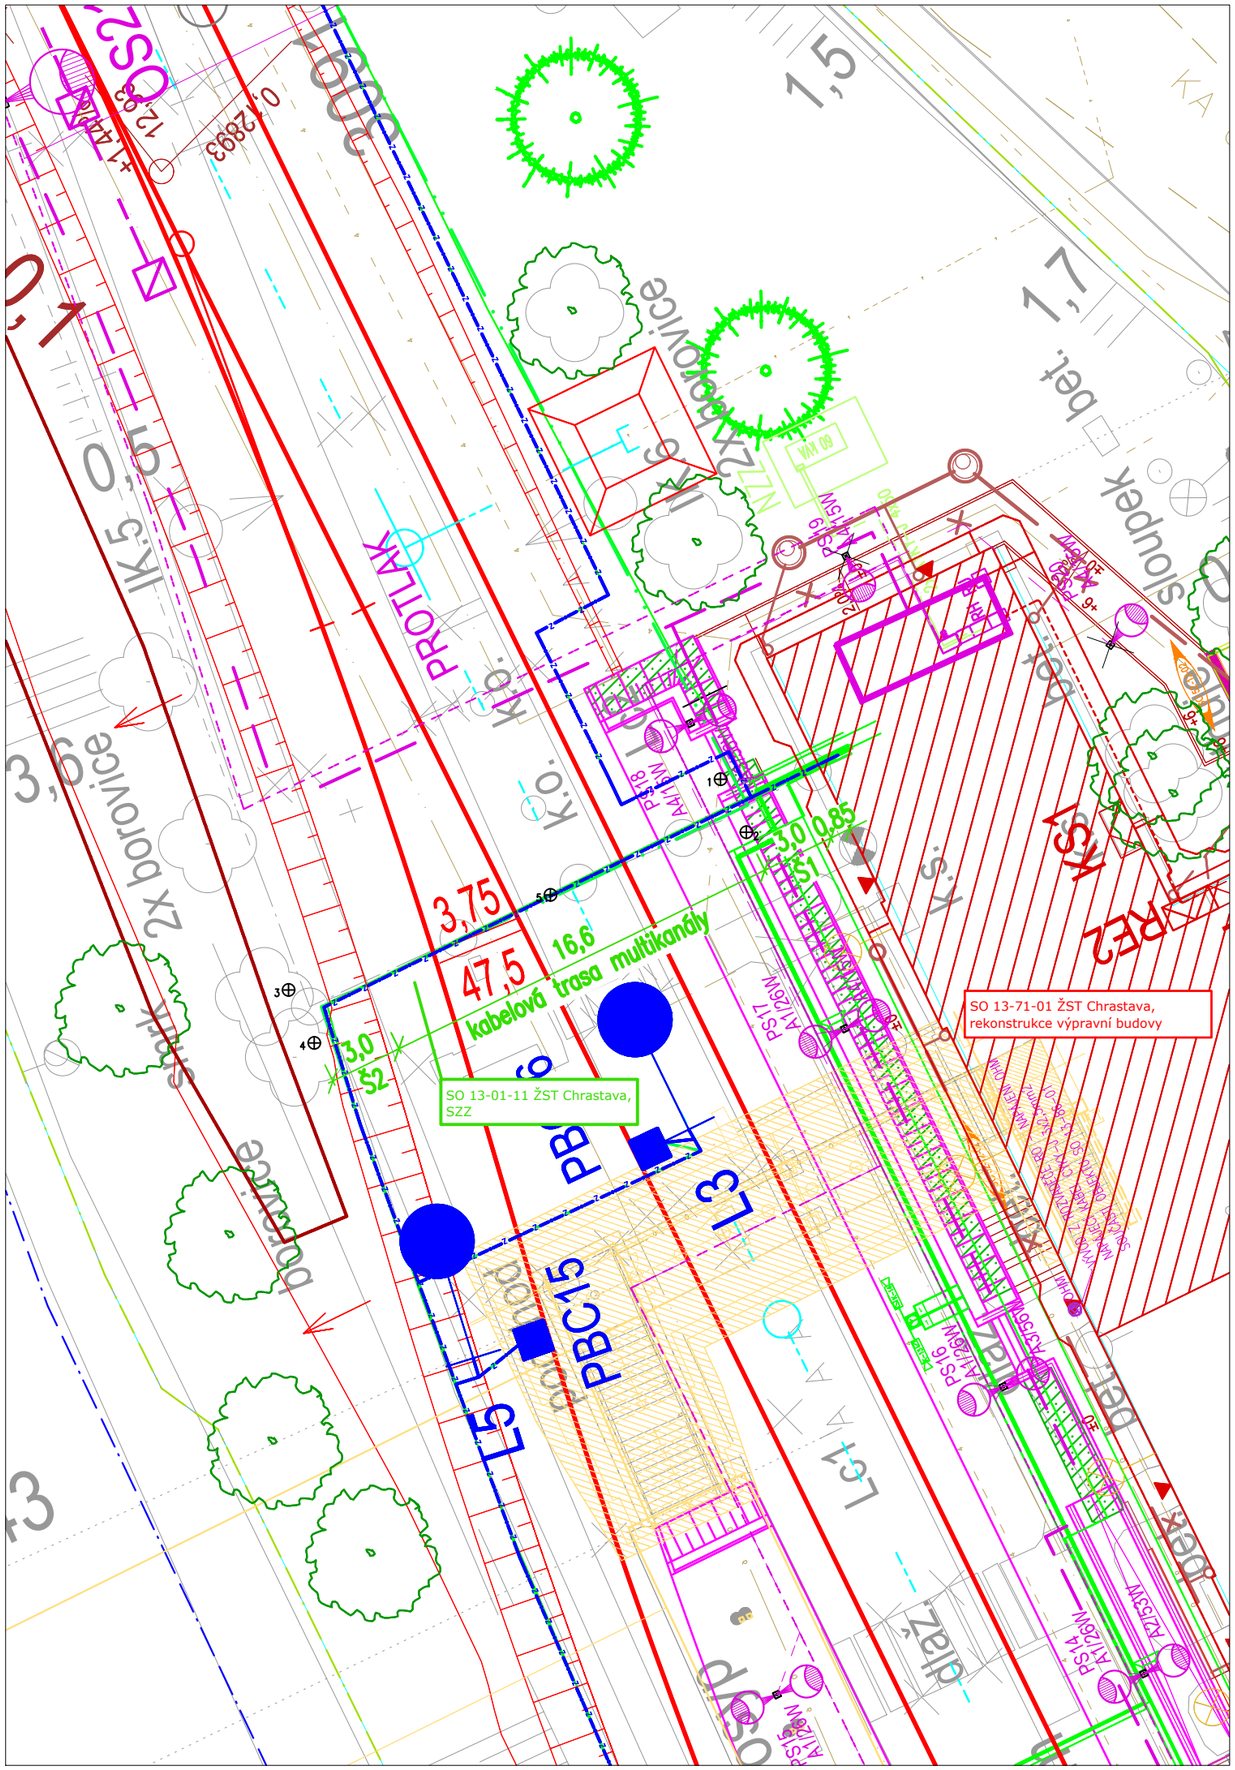
SO 13-71-01 ŽST Chrastava, rekonstrukce výpravní budovy
SO 13-01-11 ŽST Chrastava, SZZ
kabelová trasa multikanály
PROTLAK
2x bor.
PBC15
L3
L5
L4
PŘEJEZD
47,5
16,6
3,75
3,0
0,85
3,0
3,0
3,0