


Sdělovací místnost



Obsazení skříní:
skříň č. 01_01: rozhlasové a informační zařízení, kamerové zařízení
skříň č. 01_02: DDTS, baterie
skříň č. 01_03: DOK, MOK, přenosové zařízení, zapojovač, zdroje
skříň č. 01_04: TK, MK, hodiny

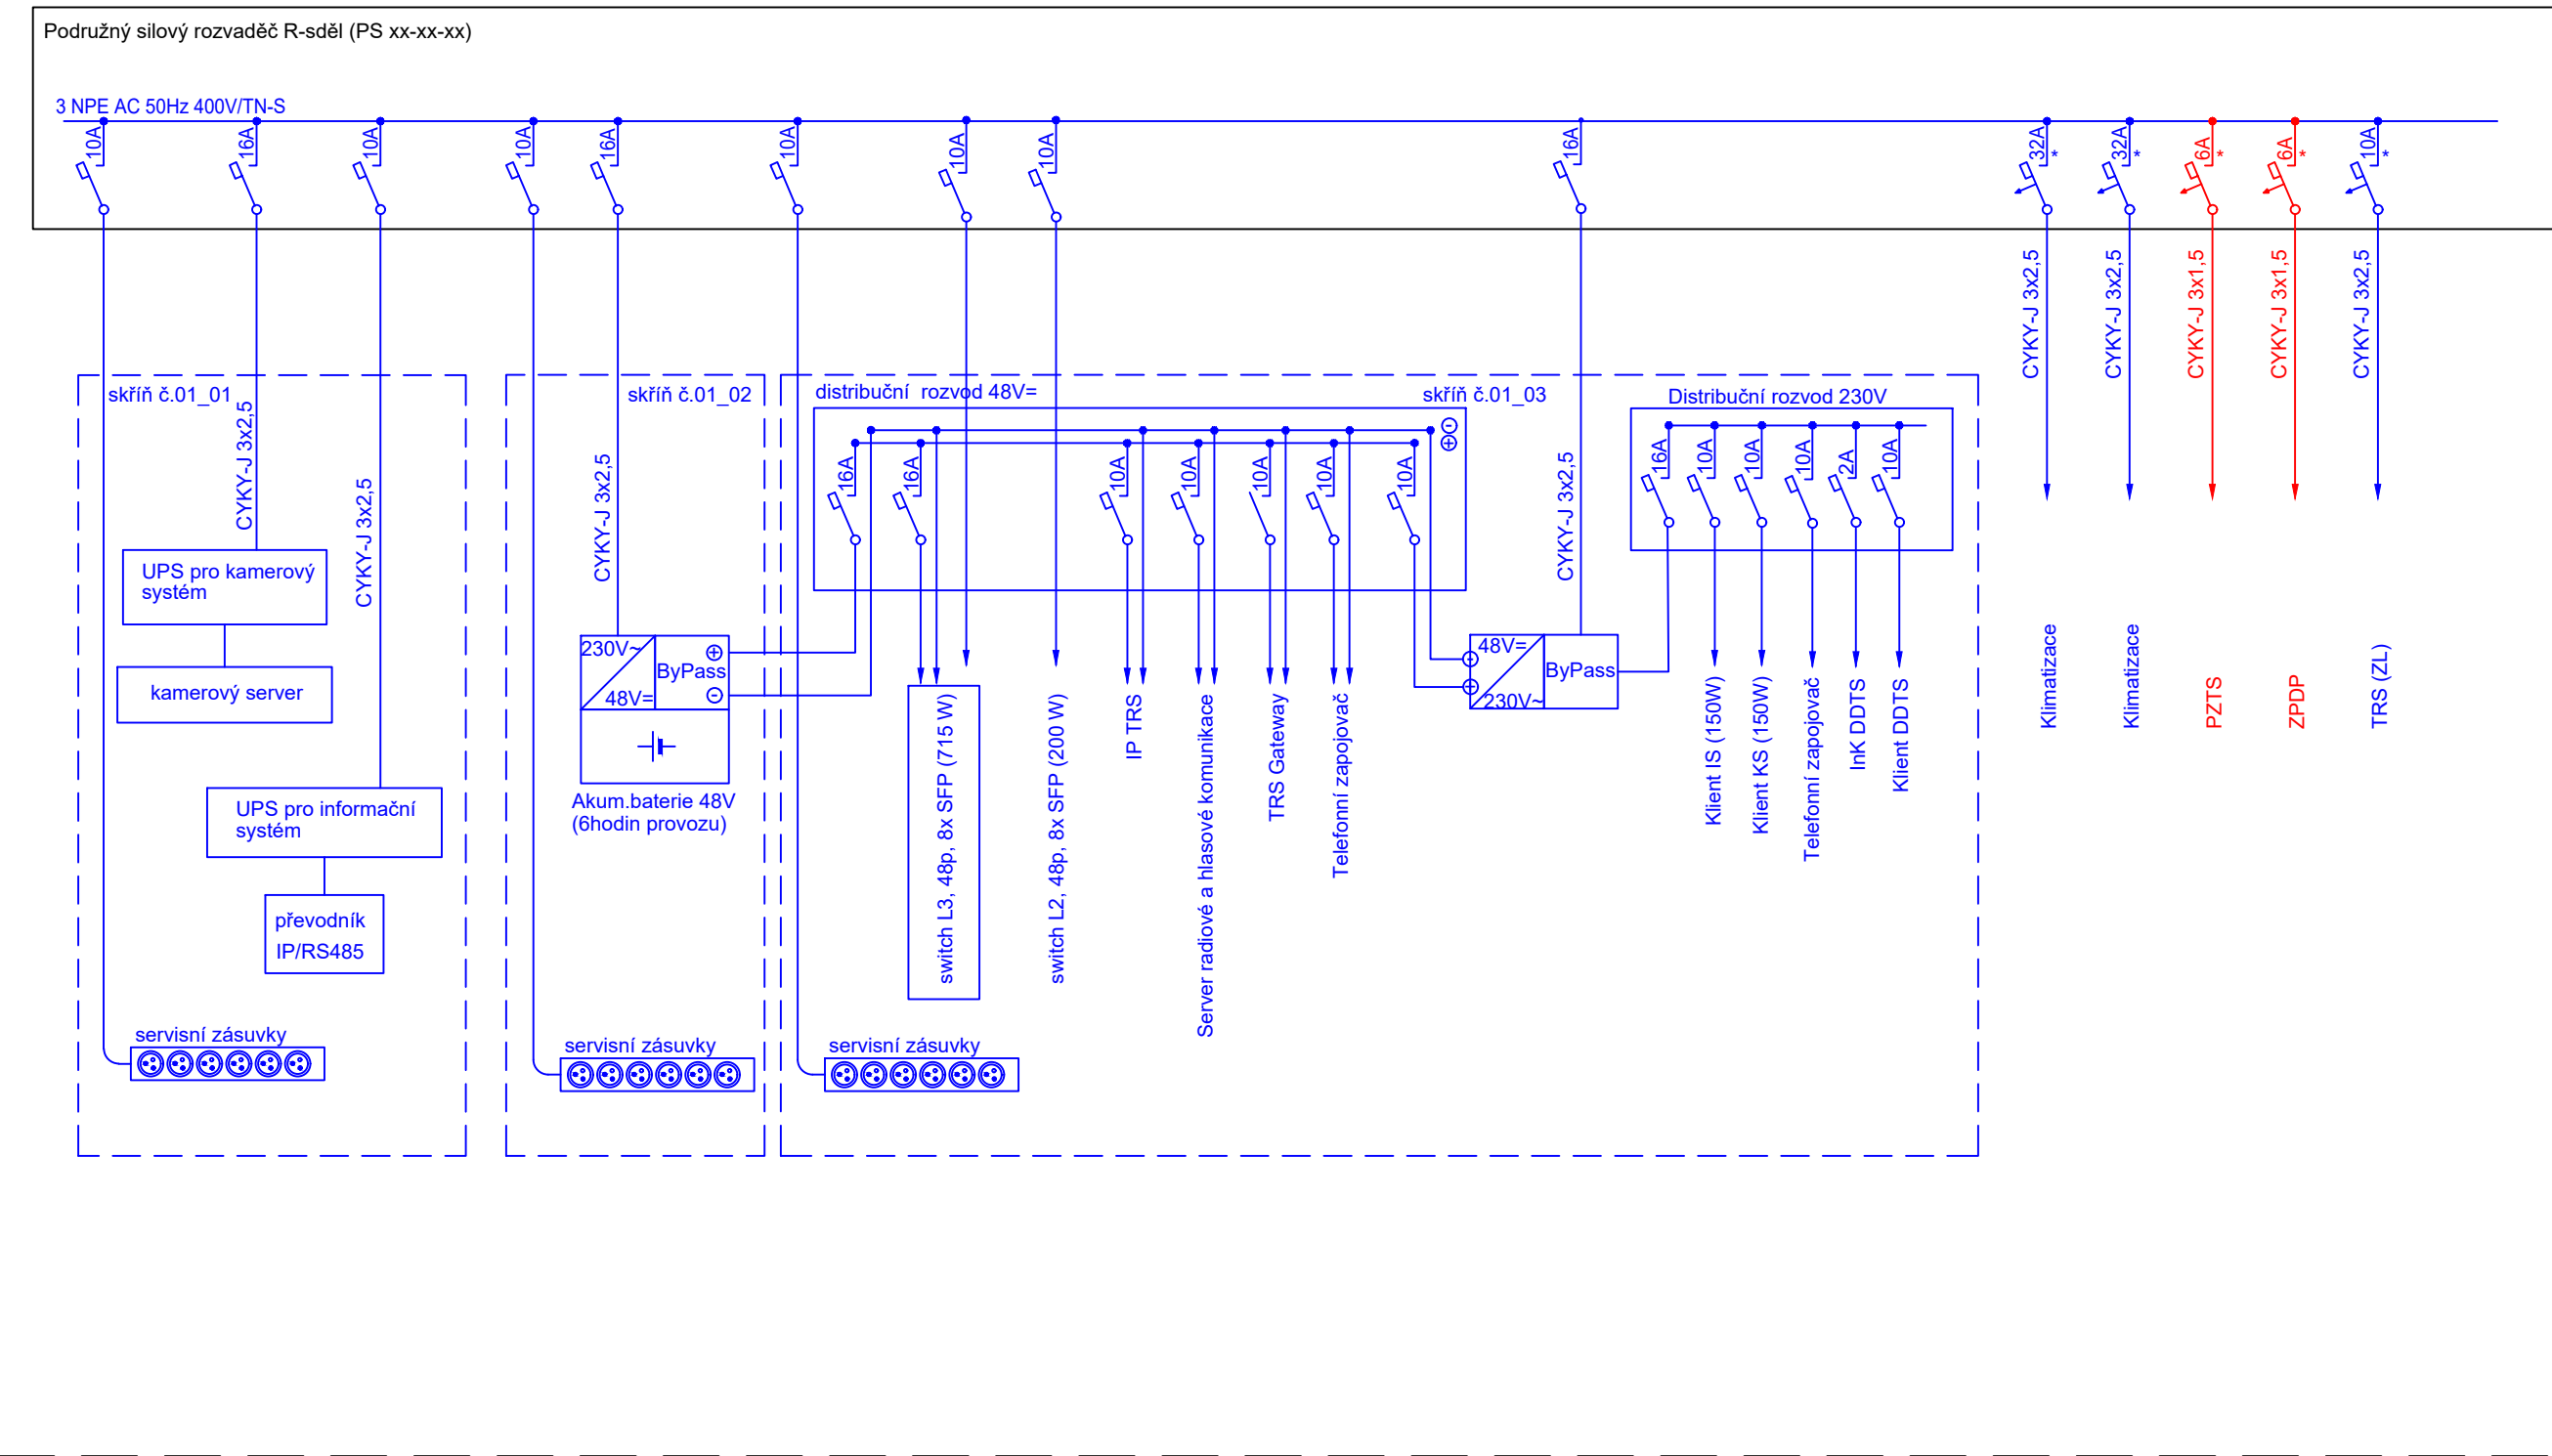







zařízení v rámci PS
zařízení v rámci jiného PS

jistič
proudový chránič s nadproudovou ochranou

- * pro napájení venkovních zařízení jsou určeny PROUDOVÉ CHRÁNIČE S NADPROUDOVOU OCHRANOU
- ke každému jističi bude přidán kontak, který bude integrován do DDTS

Podpis:		Datum:	
Revize:	Datum:	Popis:	Kontroloval:
000	25.05.2022	Definitivní odevzdání dokumentace	Oskar Rozbořil

Stavebník/investor:	Správa železnic, státní organizace	
Adresa:	Dlážděná 1003/7, 110 00 Praha 1	
Zástupce investora:	Stavební správa západ	
Adresa:	Sokolovská 1995/278, 190 00 Praha 9	

Zhotovitel stavby:	AFSAG Hrádek, Chrástava		 	
Adresa:	Magistrů 1275/13, 140 00 Praha 4			
Kontakt:	T: +420 725 634 107 E: vladislav.sefl@afry.com			
Zhotovitel objektu:	AFRY CZ s.r.o		 	
Adresa:	Magistrů 1275/13, 140 00 Praha 4			
Kontakt:	T: +420 725 634 107 E: vladislav.sefl@afry.com			
Hlavní projektant (HIP):	Specialista:	Odpovědný projektant:	Zpracovatel přílohy:	
Ing. Vladislav Šefl 	Ing. Dominik Schmidt 	Ing. Tomáš Toma 	Matěj Zmátlo 	

Název stavby/akce:	Rekonstrukce ŽST Chrástava		S-kód: S631500688
Název části:	Železniční sdělovací zařízení		Zakázka: 2020/0075
Název objektu:	RDP Liberec, EZS		Označení části: D.1.2
Název přílohy:	Schéma napájení RDP Liberec		Číslo objektu/komplexu: PS 11-02-41
Název dílčí části přílohy:			Číslo přílohy: 2 . 215
Kraj: Liberecký	Katastrální území: Dolní Chrástava [653829]	TUDU: 0941 C1	Paré:
Dokumentace:			
Stupeň dokumentace: PDPS	Datum zpracování: 25.05.2022	Formáty: 3 x A4	Měřítko: X
S-kód:	Stupeň dokumentace:	Část:	Objekt:
S 6 3 1 5 0 0 6 8 8	- P D P S	- D 1 2 X X	- P S 1 1 0 2 4 1
Podobek:			
Příloha:			
- 2 - 2 1 5 - 0 0 0			

Prostor pro další informace