



Vzorové blokové schéma přejezdu se zastávkou (RD + InK)

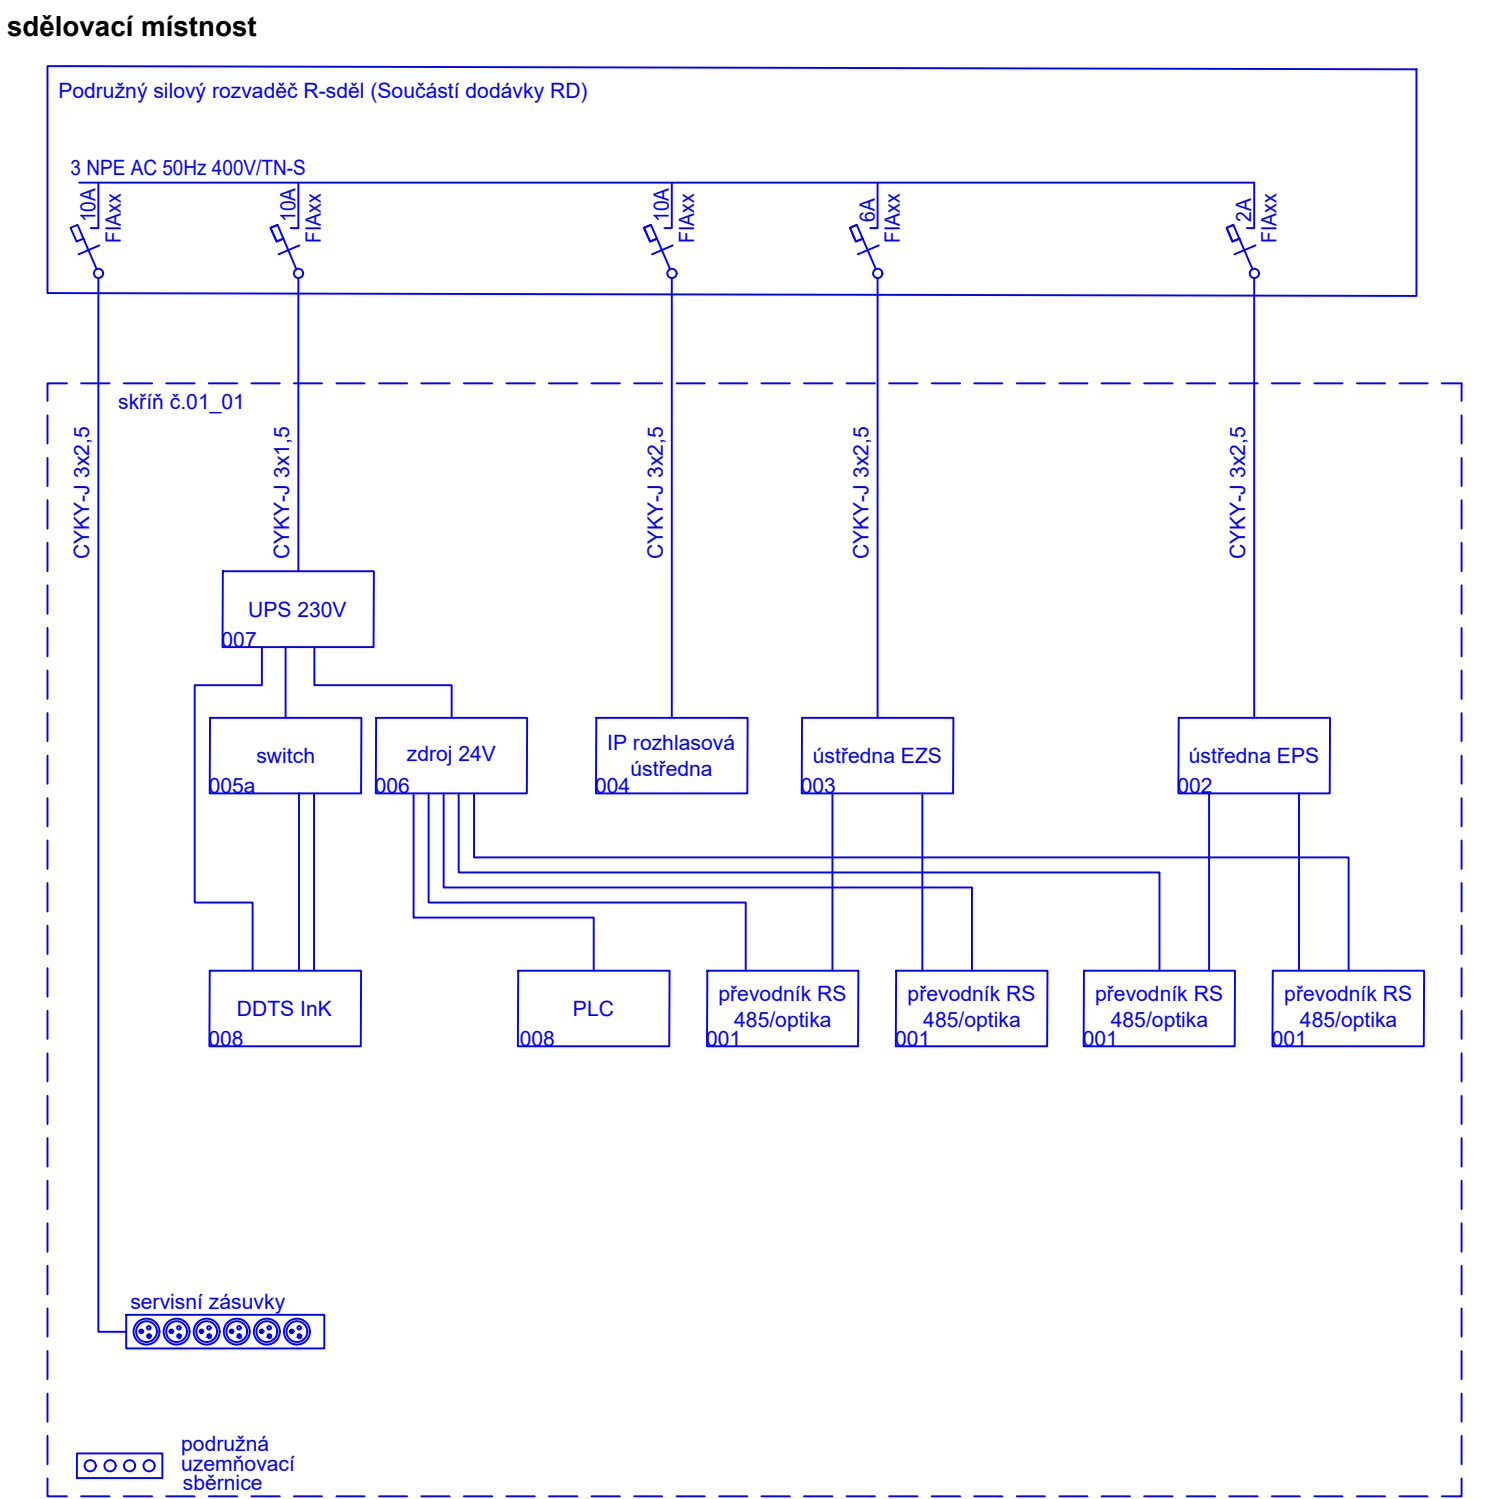

Legenda:

- zařízení budované v rámci tohoto PS
- zařízení v rámci ostatních PS a SO nebo stávající zařízení


Vzorové blokové schéma u samostatného železničního přejezdu

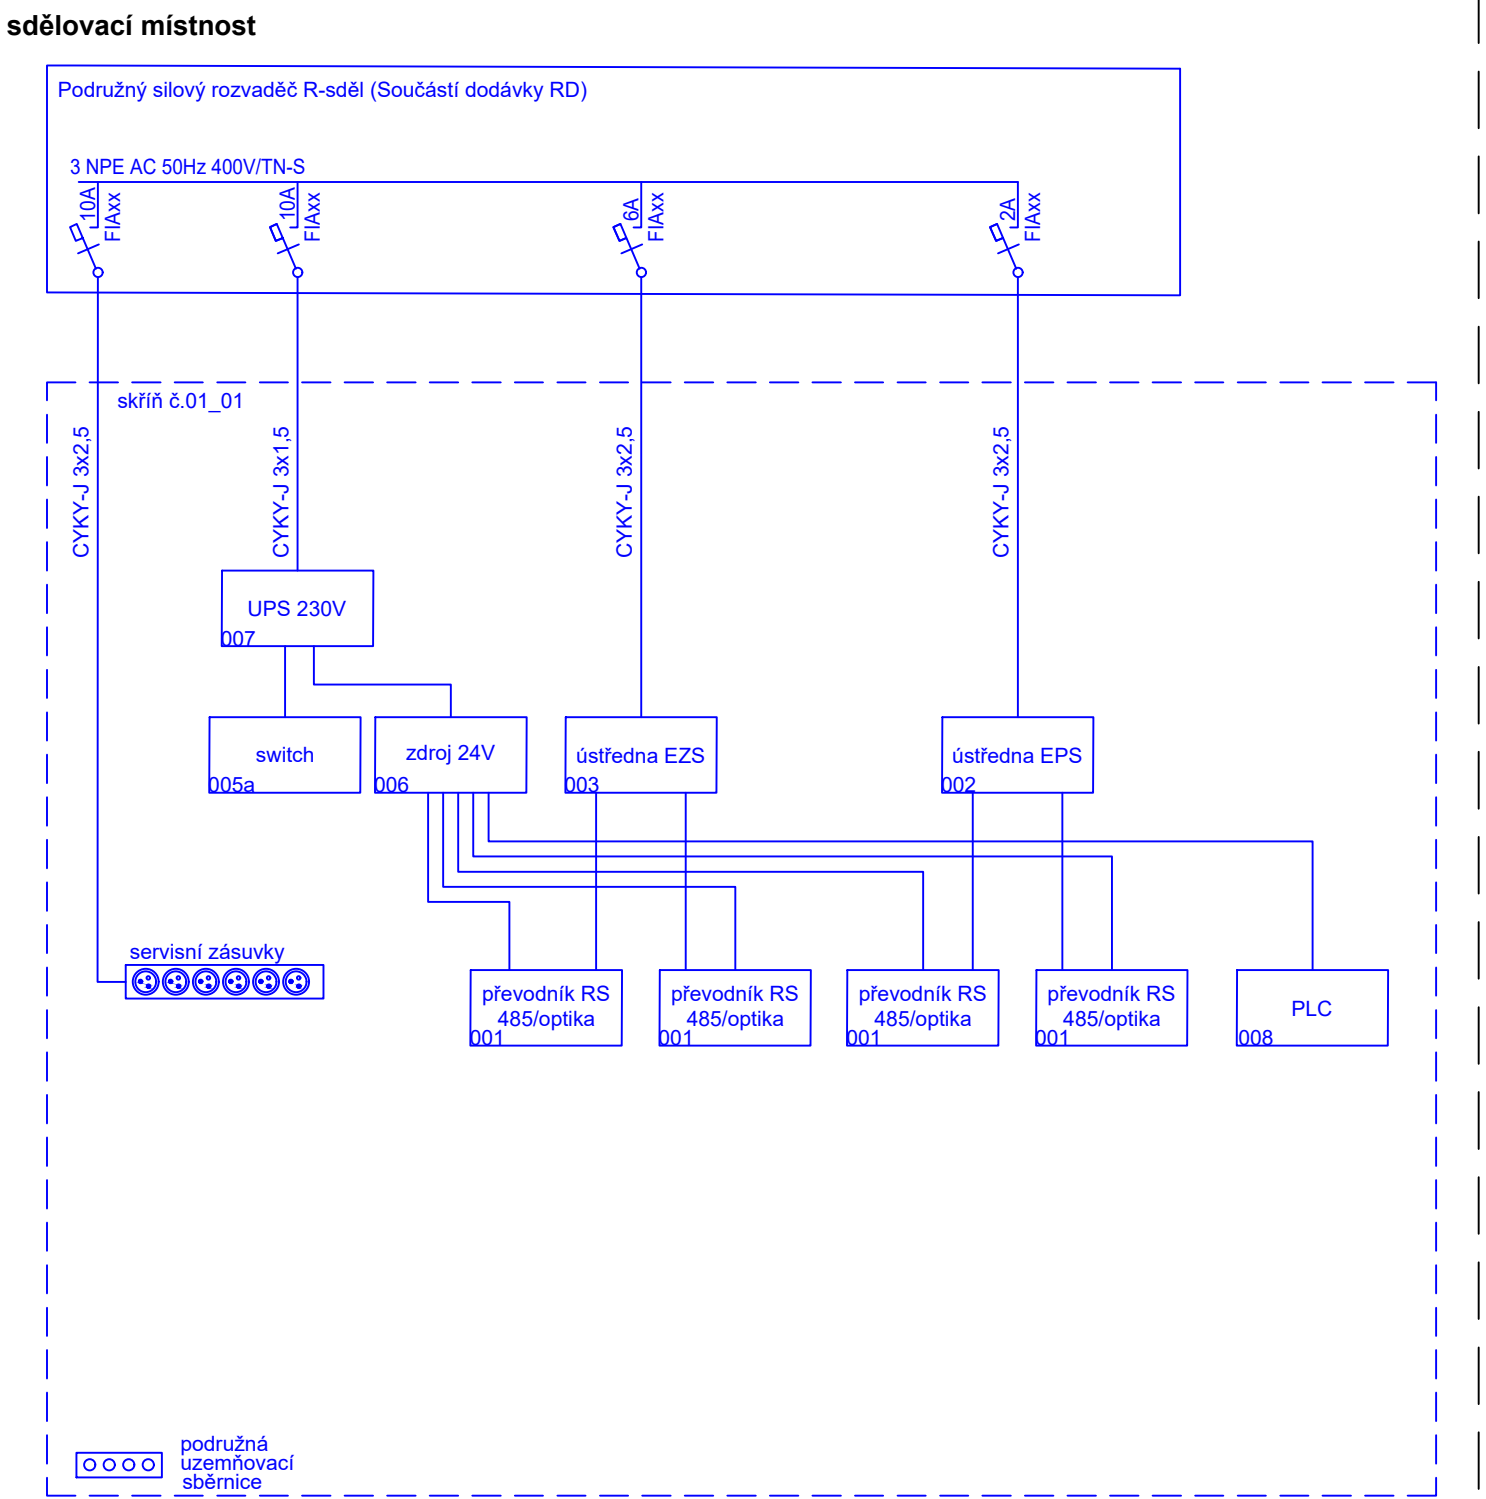

Legenda:

- zařízení budované v rámci tohoto PS
- zařízení v rámci ostatních PS a SO nebo stávající zařízení


Vzorové blokové schéma napájení na zastávkách

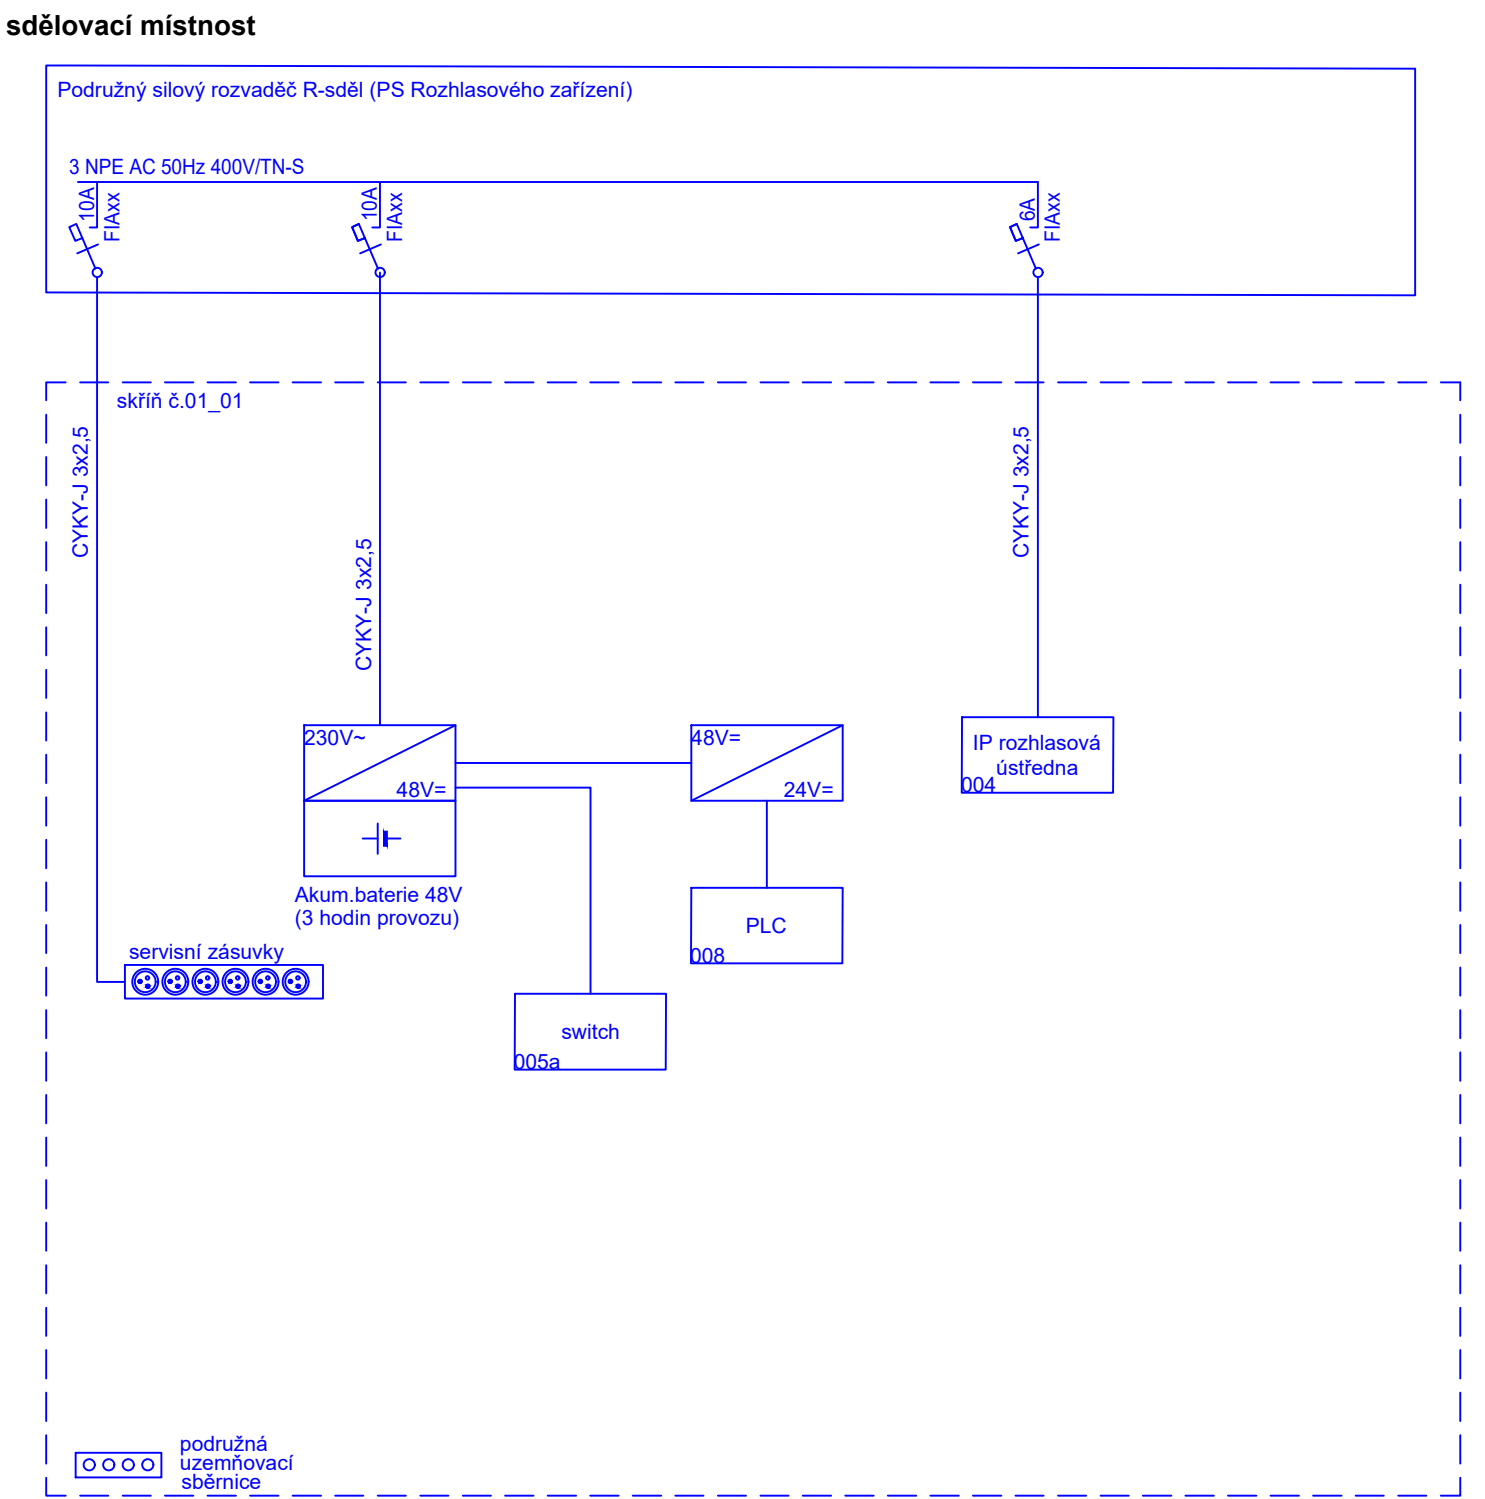

Legenda:

- zařízení budované v rámci tohoto PS
- zařízení v rámci ostatních PS a SO nebo stávající zařízení


Vzorové blokové schéma napájení zastávky s releovým domkem

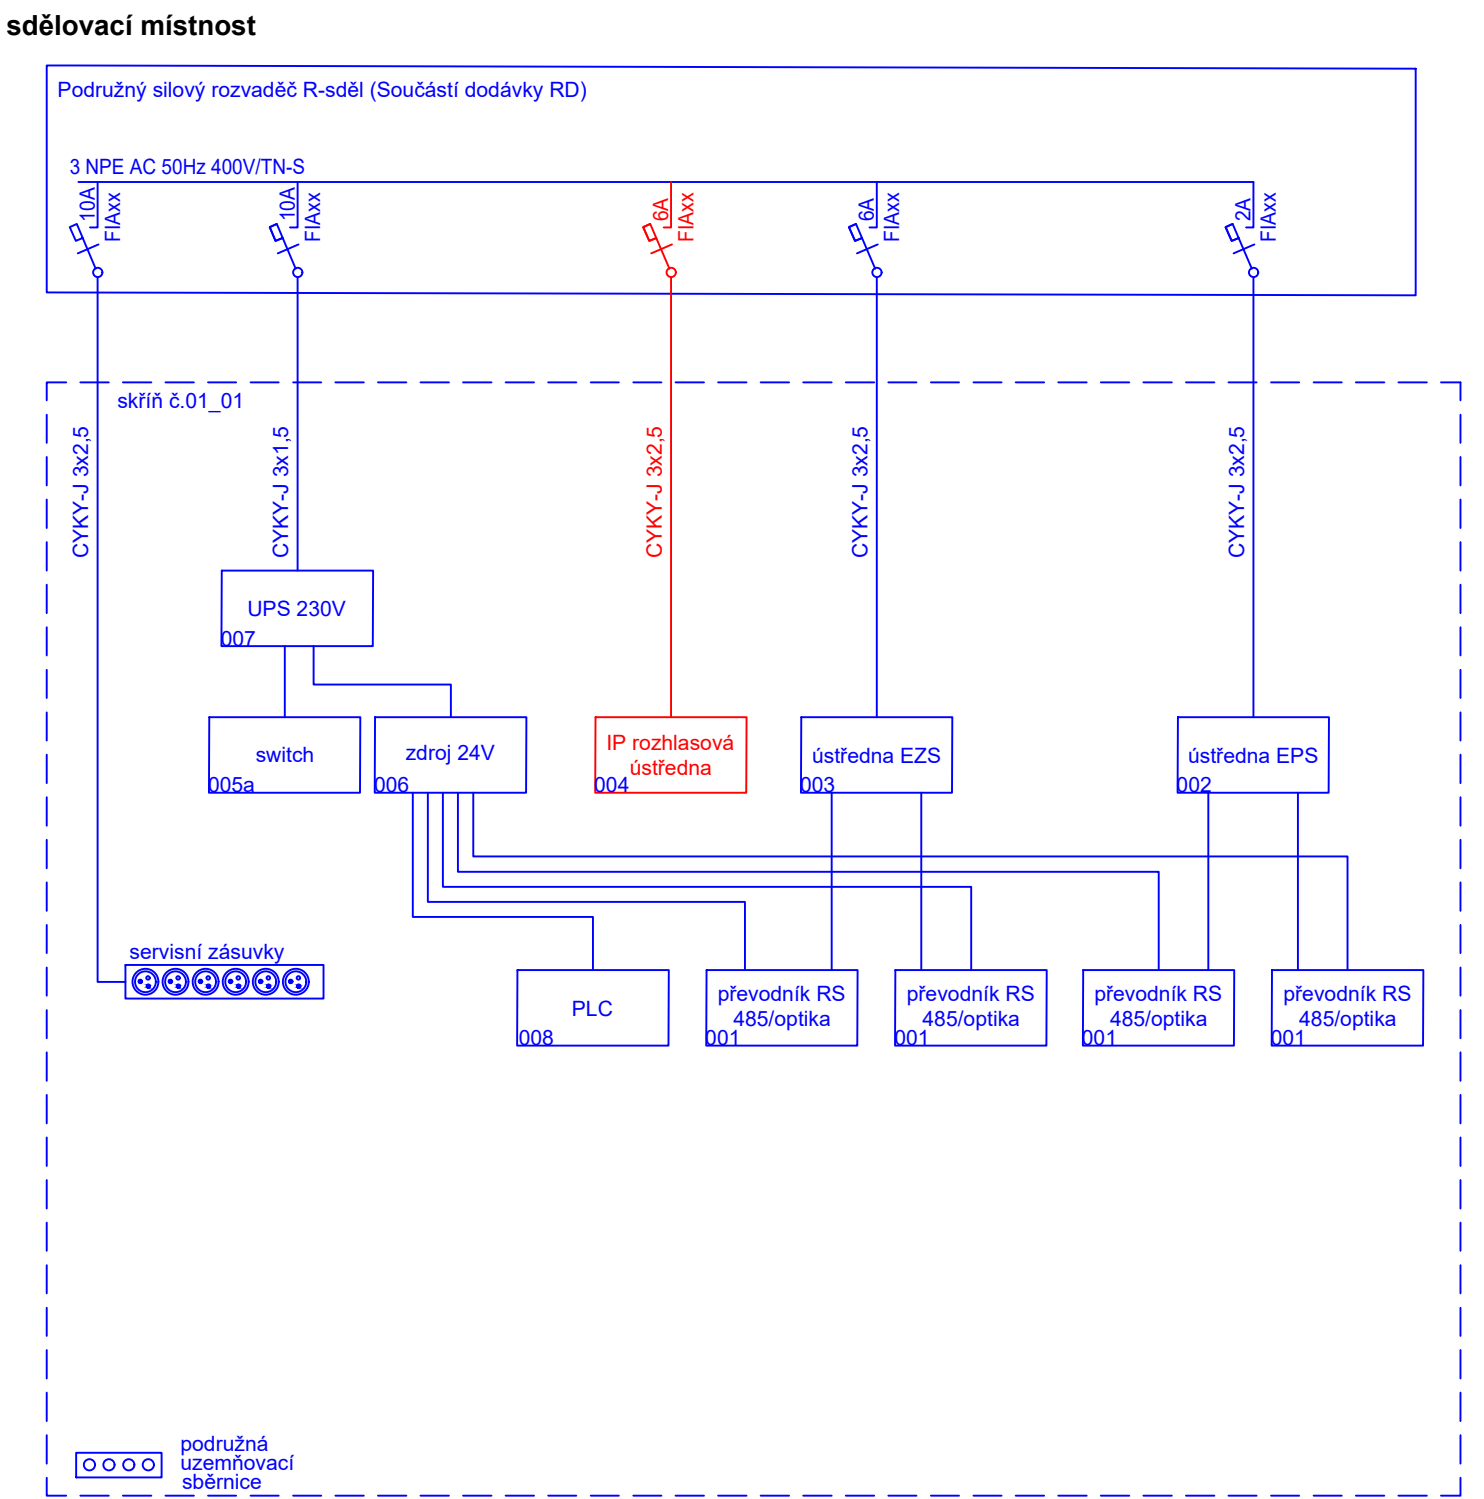









Legenda:

- zařízení budované v rámci tohoto PS
- zařízení v rámci ostatních PS a SO nebo stávající zařízení

Podpis:		Datum:	
Revize:	Datum:	Popis:	Kontroloval:
000	25.05.2022	Definitivní odevzdání dokumentace	Oskar Rozbořil

Stavebník/investor:	Správa železnic, státní organizace	
Adresa:	Diážděná 1003/7, 110 00 Praha 1	
Zástupce investora:	Stavební správa západ	
Adresa:	Sokolovská 1995/278, 190 00 Praha 9	

Zhotovitel stavby:	AFSAG Hrádek, Chrástava		 	
Adresa:	Magistrů 1275/13, 140 00 Praha 4			
Kontakt:	T: +420 725 634 107 E: vladislav.sefl@afry.com			
Zhotovitel objektu:	AFRY CZ s.r.o		 	
Adresa:	Magistrů 1275/13, 140 00 Praha 4			
Kontakt:	T: +420 725 634 107 E: vladislav.sefl@afry.com			
Hlavní projektant (HIP):	Specialista:	Odpovědný projektant:	Zpracovatel přílohy:	
Ing. Vladislav Šeřl 	Ing. Dominik Schmidt 	Ing. Tomáš Toma 	Matěj Zmátlo 	

Název stavby/akce:	Rekonstrukce ŽST Chrástava	S-kód: S631500688
Název části:	Železniční sdělovací zařízení	Zakázka: 2020/0075
Název objektu:	Zastávka Machnín, rozhlasové zařízení	Označení části: D.1.2
Název přílohy:	Schéma napájení v zastávkách	Číslo objektu/komplexu: PS 12-02-21
Název dílčí části přílohy:		Číslo přílohy: 2. 216
Kraj:	Katastrální území:	Paré:
Liberecký	Dolní Chrástava [653829]	
Dokumentace:		
Stupeň dokumentace:	Datum zpracování:	
PDPS	25.05.2022	Formáty: 4 x A4
		Měřítko: X
S-kód:	Stupeň dokumentace:	Část:
S 6 3 1 5 0 0 6 8 8	P D P S	D 1 2 X X
	Objekt:	Podobjekt:
	P S 1 2 0 0 2 2 1	X X
Prostor pro další informace		