

RDP Liberec

Denní místnost

Dopravní kancelář

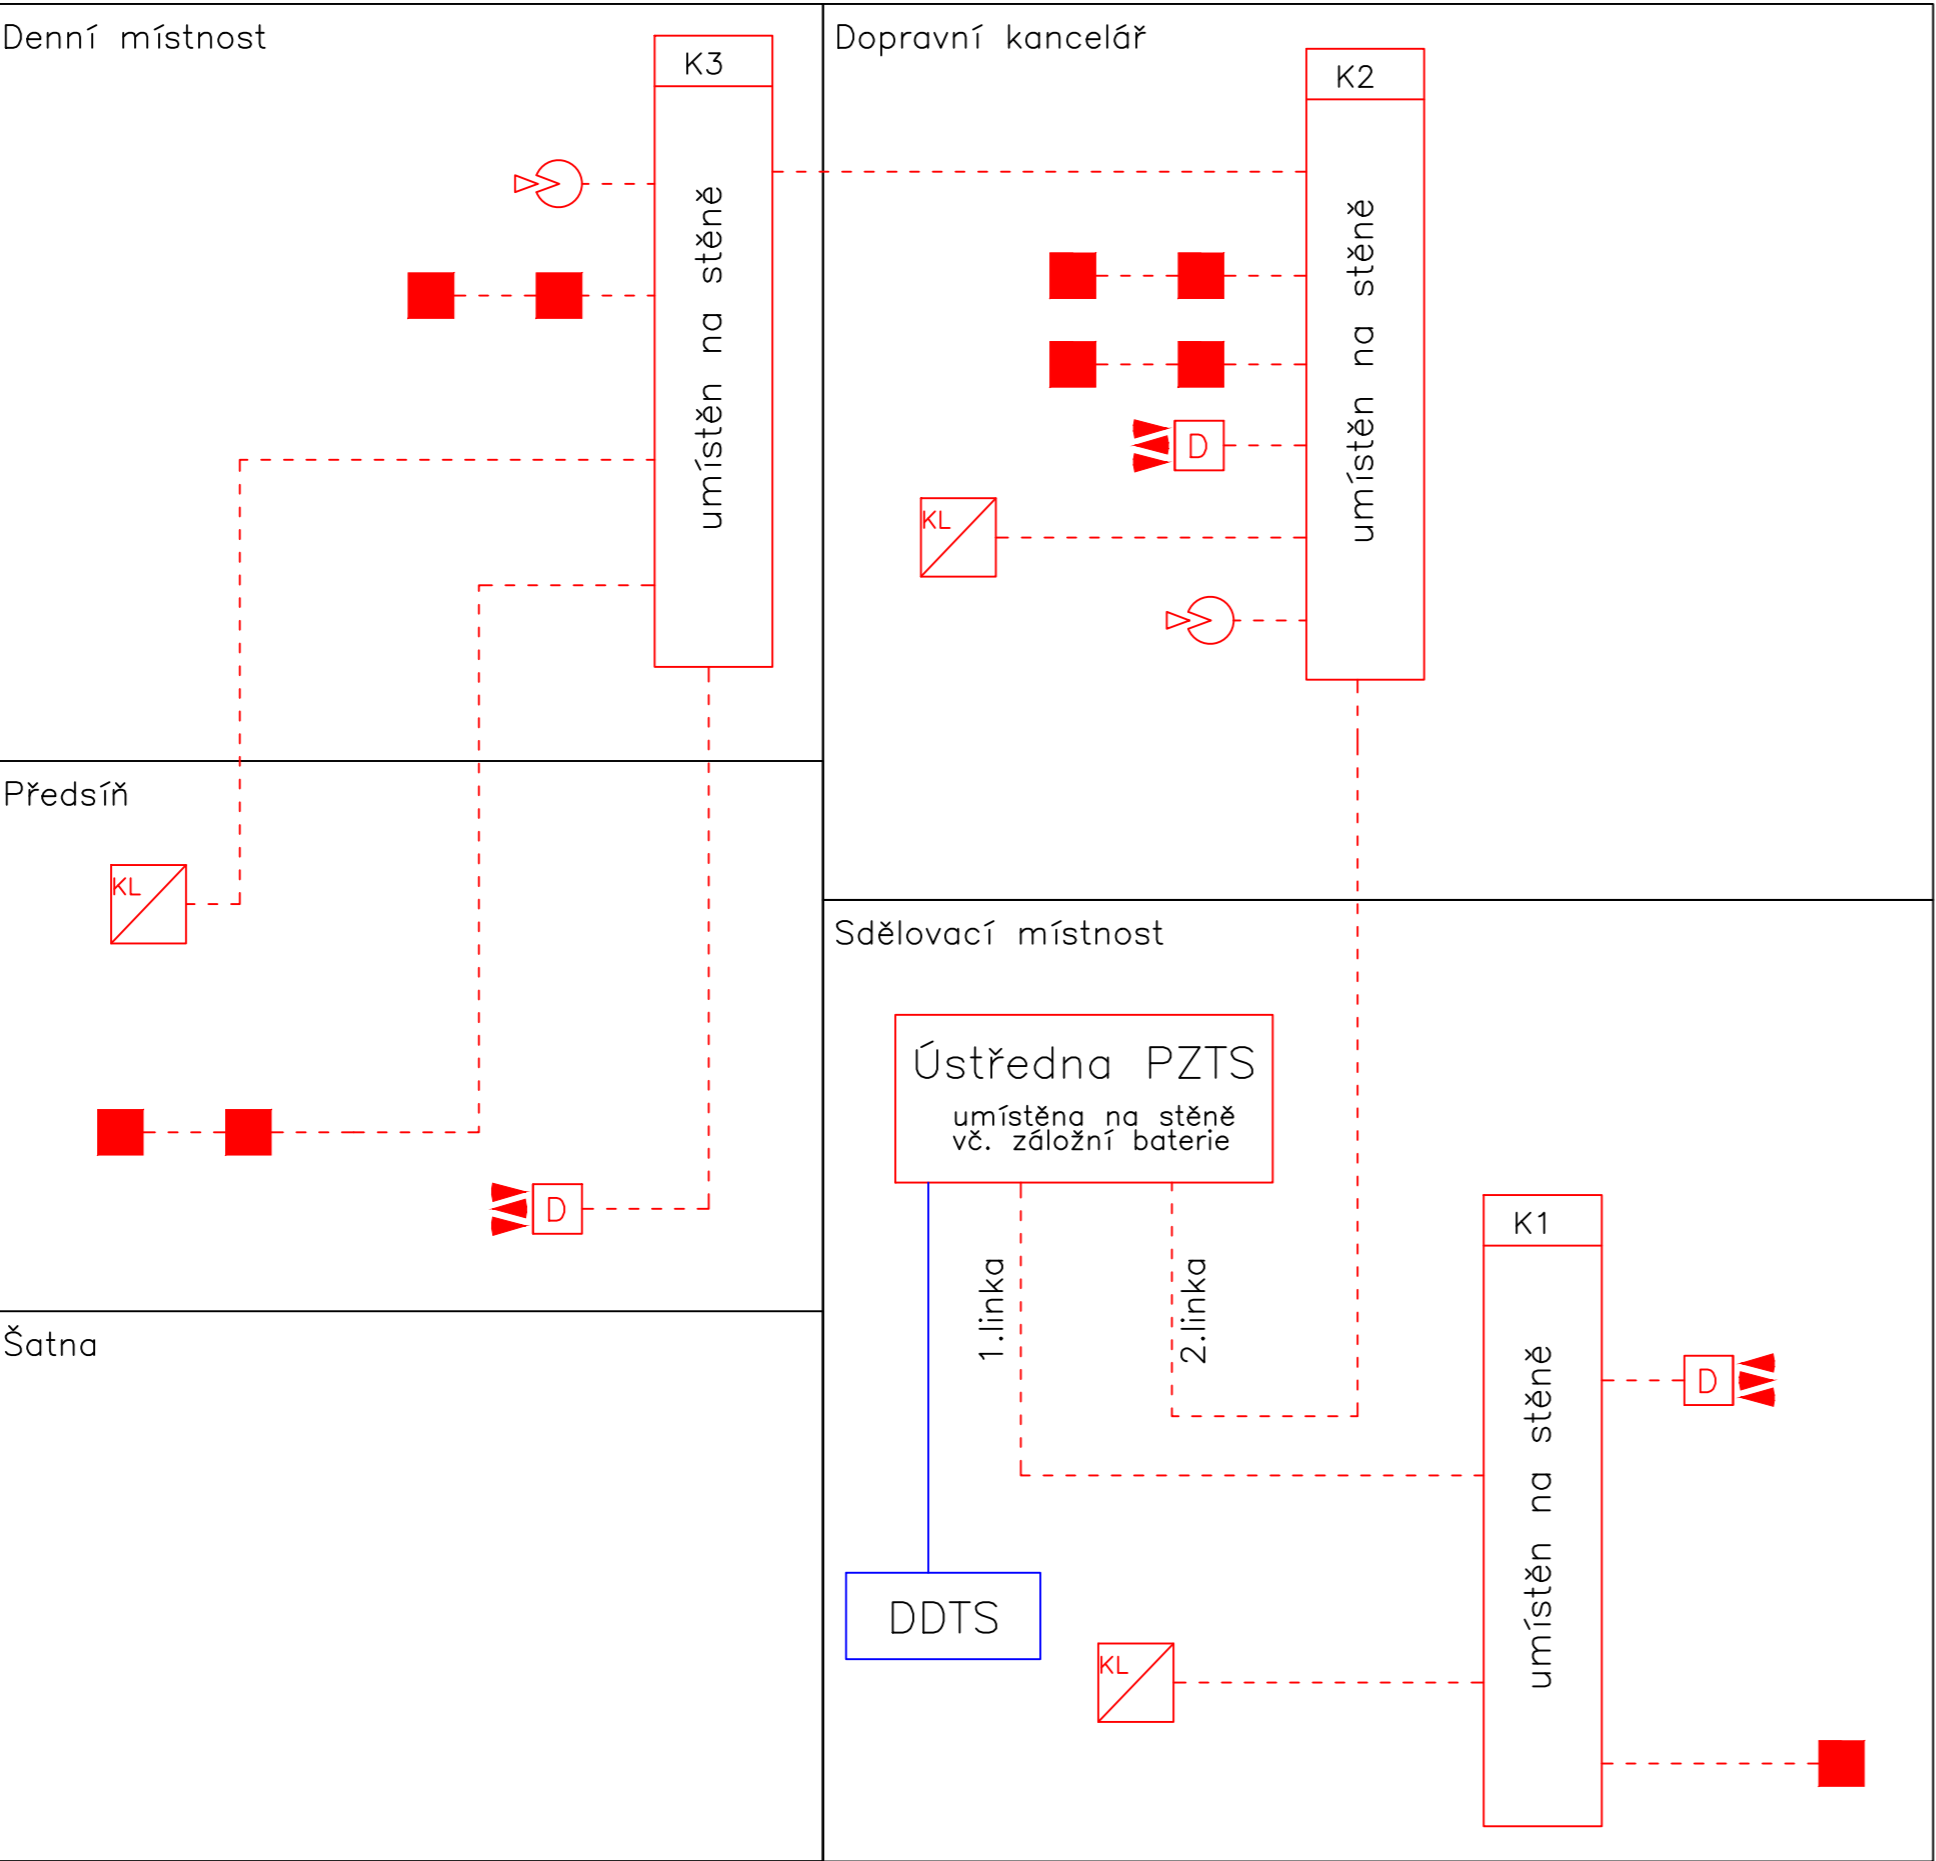
Předsíň

Sdělovací místnost


Šatna




Legenda

-  Klávesnice
-  Prostorový detektor
-  Magnetický kontakt
-  Detektor tříštění skla
-  Požární hlásič
-  Duální MW/PIR
-  Koncentrátor



		Podpis:	Datum:
Revize:	Datum:	Popis:	Kontroloval:
000	25.05.2022	Definitivní odevzdání dokumentace	Oskar Rozbořil

<b>Stavebník/investor:</b>	<b>Správa železnic, státní organizace</b>	
Adresa:	Dlážděná 1003/7, 110 00 Praha 1	
Zástupce investora:	Stavební správa západ	
Adresa:	Sokolovská 1995/278, 190 00 Praha 9	

<b>Zhotovitel stavby:</b>	<b>AFSAG Hrádek, Chrastava</b>		
Adresa:	Magistrů 1275/13, 140 00 Praha 4		
Kontakt:	T: +420 725 634 107 E: vladislav.sefl@afry.com		AFRY
Zhotovitel objektu:	<b>AFRY CZ s.r.o</b>		
Adresa:	Magistrů 1275/13, 140 00 Praha 4		
Kontakt:	T: +420 725 634 107 E: vladislav.sefl@afry.com		
Hlavní projektant (HIP): Ing. Vladislav Šefl	Specialista: Ing. Dominik Schmidt	Odpovědný projektant: Ing. Tomáš Toma	Zpracovatel přílohy: Matěj Zmátlo

<b>Název stavby/akce:</b>	<b>Rekonstrukce ŽST Chrastava</b>	S-kód:	<b>S631500688</b>
Název části:	Železniční sdělovací zařízení	Zakázka:	<b>2020/0075</b>
Název objektu:	RDP Liberec, EZS	Označení části:	<b>D.1.2</b>
Název přílohy:	Schéma PZTS	Číslo objektu/komplexu:	<b>PS 11-02-41</b>
Název dílčí části přílohy:		Číslo přílohy:	<b>2 . 211</b>
Kraj:	Katastrální území:	TUDU:	Paré:
Liberecký	Dolní Chrastava [653829]	0941 C1	
Dokumentace:			
Stupeň dokumentace:	Datum zpracování:	Formáty:	Měřítko:
PDPS	25.05.2022	3 x A4	X

S-kód:	Stupeň dokumentace:	Část:	Objekt:	Podobjekt:	Příloha:
S 6 3 1 5 0 0 6 8 8	_ P D P S	_ D 1 2 X X	_ P S 1 1 0 2 4 1	_ X X	_ 2 _ 2 1 1 _ 0 0 0

Prostor pro další informace