


## sdělovací místnos

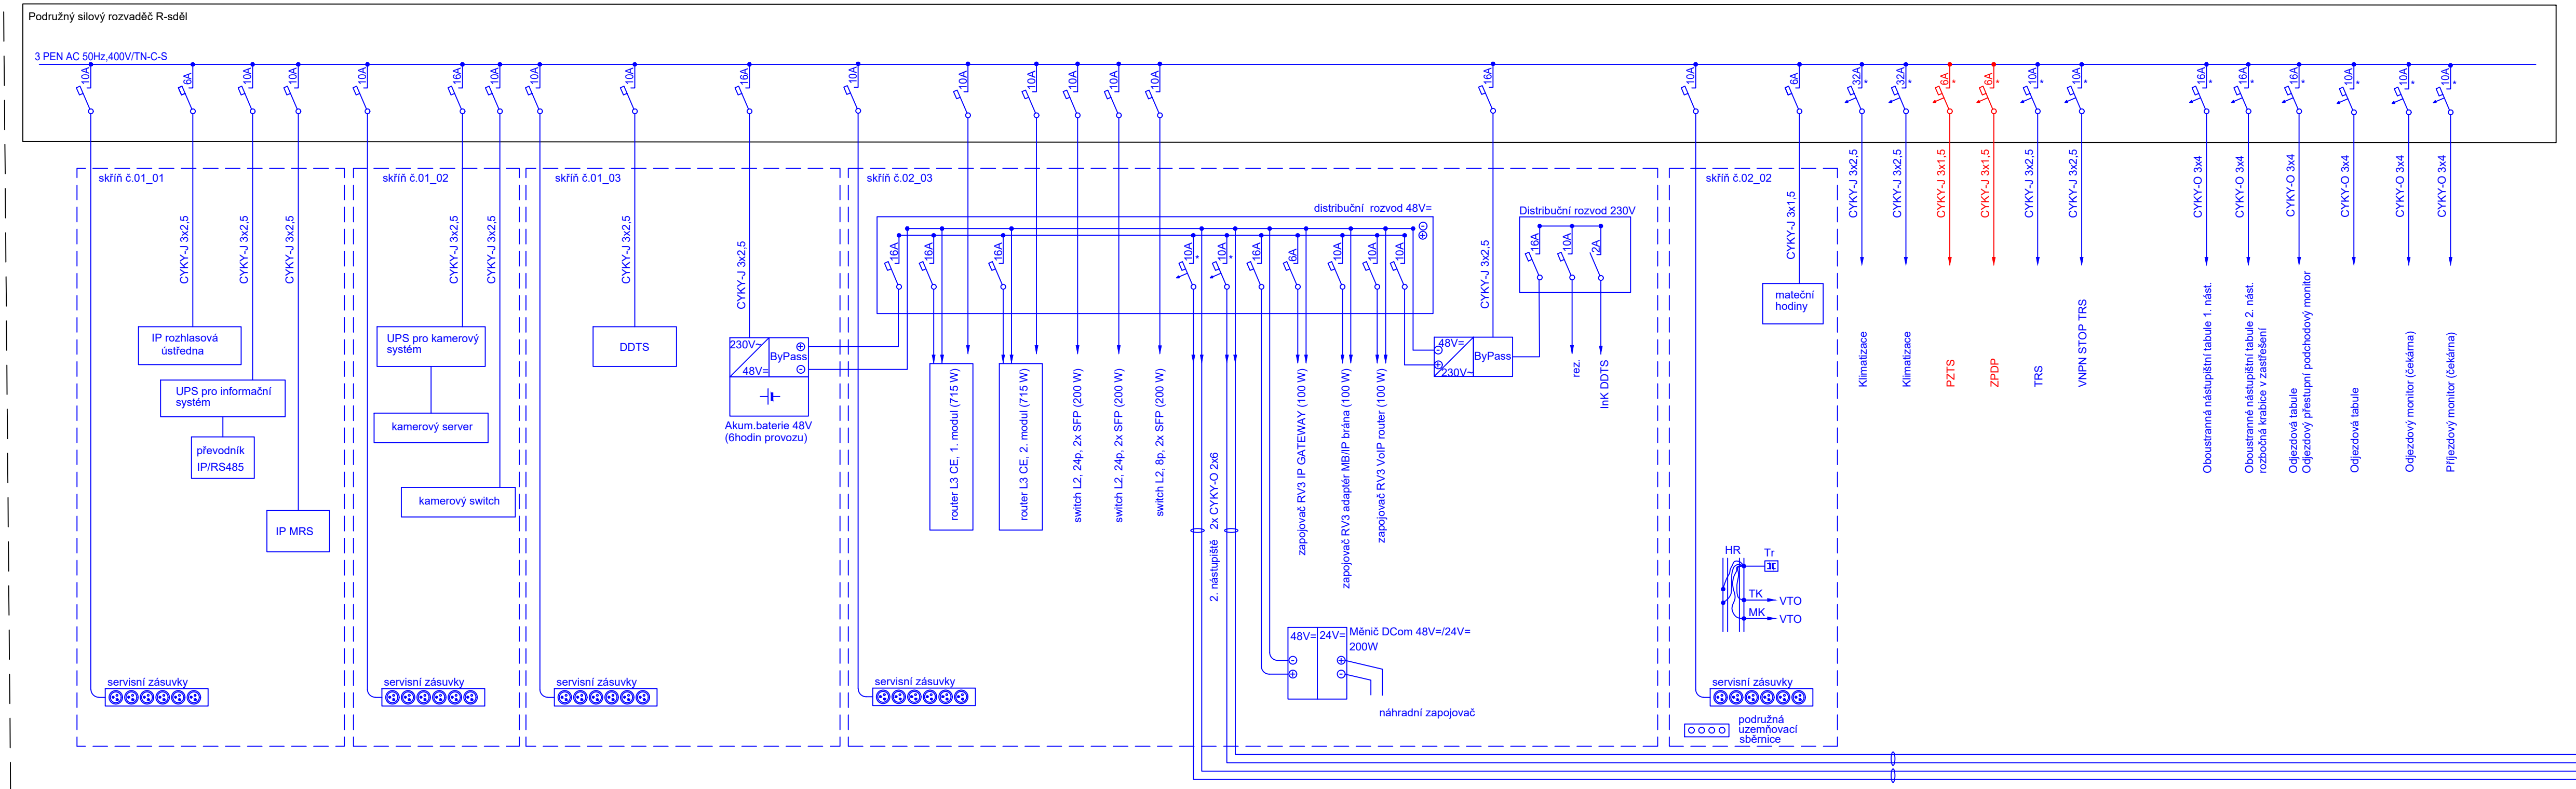

Obsazení skříní:



- skříně č. 01\_01: rozhlasové a informační zařízení
- skříně č. 01\_02: kamerové zařízení
- skříně č. 01\_03: DDTS, baterie

skříně č. 02\_02: TK, MK, Tr, hodiny


skříně č. 02\_03: DOK, MOK, přenosové zařízení, zapojovač, zdroj





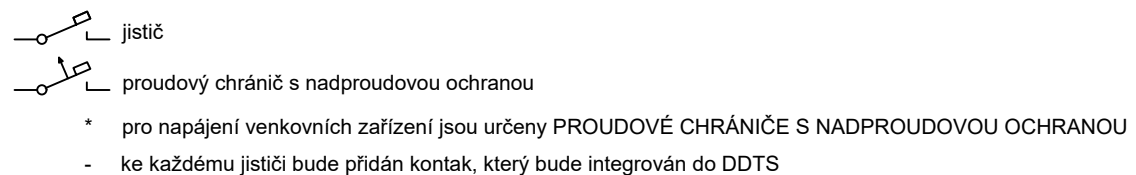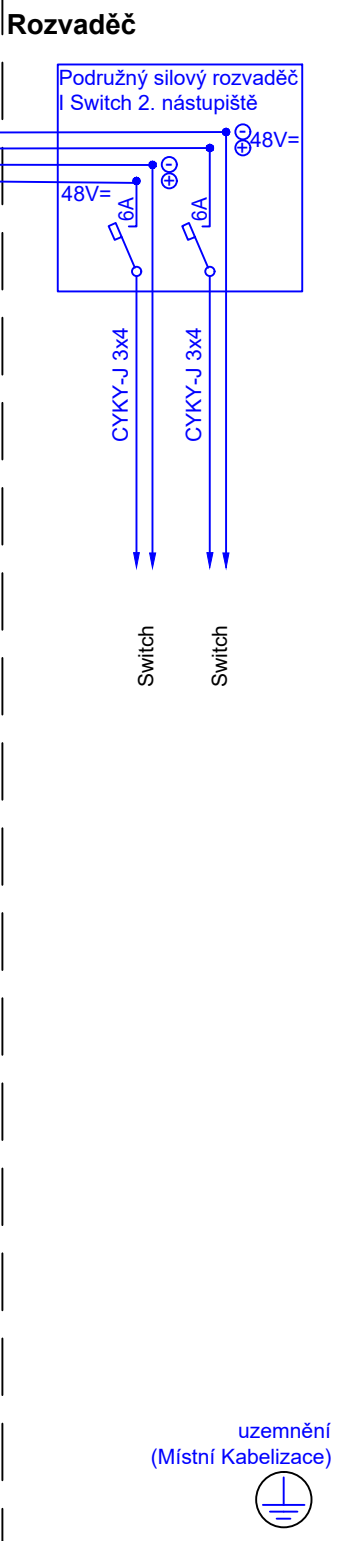


\_\_\_\_\_ zařízení v rámci PS

\_\_\_\_\_ zařízení v rámci jiného PS

**žst. Chrastava, 2. nástupiště**

			Podpis:	Datum:
Revize:	Datum:	Popis:	Kontroloval:	
000	25.05.2022	Definitivní odevzdání dokumentace	Oskar Rozbořil	

<b>Stavebník/investor:</b>	<b>Správa železnic, státní organizace</b>	 <b>SPRÁVA ŽELEZNIC</b>
Adresa:	Dlážděná 1003/7, 110 00 Praha 1	
Zástupce investora:	Stavební správa západ	
Adresa:	Sokolovská 1995/278, 190 00 Praha 9	

<b>Zhotovitel stavby:</b>	<b>AFSAG Hrádek, Chrástava</b>				
<b>Adresa:</b>	Magistrů 1275/13, 140 00 Praha 4				
<b>Kontakt:</b>	T: +420 725 634 107 E: vladislav.sefl@afry.com				
<b>Zhotovitel objektu:</b>	<b>AFRY CZ s.r.o</b>			<b>AFRY</b>	
<b>Adresa:</b>	Magistrů 1275/13, 140 00 Praha 4				
<b>Kontakt:</b>	T: +420 725 634 107 E: vladislav.sefl@afry.com				
<b>Hlavní projektant (HIP):</b>	<b>Specialista:</b>	<b>Odpovědný projektant:</b>	<b>Zpracovatel přílohy:</b>		
Ing. Vladislav Šeří 	Ing. Dominik Schmidt 	Ing. Tomáš Toma 	Matěj Zmátlo 		

Název stavby/akce:		Rekonstrukce ŽST Chrástava										S-kód: S631500688		
Název části:		Železniční sdělovací zařízení										Zakázka: 2020/0075		
Název objektu:		ŽST Chrástava, EZS										Označení části: D.1.2		
Název přílohy:		Schéma napájení žst. Chrástava										Číslo objektu/komplexu: PS 13-02-41		
Název dílčí části přílohy:												Číslo přílohy: 2. 214		
Kraj:		Katastrální území:								TUDU:		Paré:		
Liberecký		Dolní Chrástava [653829]								0941 C1				
Dokumentace:														
Stupeň dokumentace:		Datum zpracování:						Formáty:		Měřítko:				
PDPS		25.05.2022						5 x A4		X				
S-kód:		Stupeň dokumentace:		Část:		Objekt:					Podobjekt:		Příloha:	
S 6 3 1 5 0 0 6 8 8		_ P D P S		_ D 1 2 X X		_ P S 1 3 0 2 4 1					_ X X		_ 2 _ 2 1 4 _ 0 0 0	
Prostor pro další informace														