


Žst. Chrastava


Definitivní stav

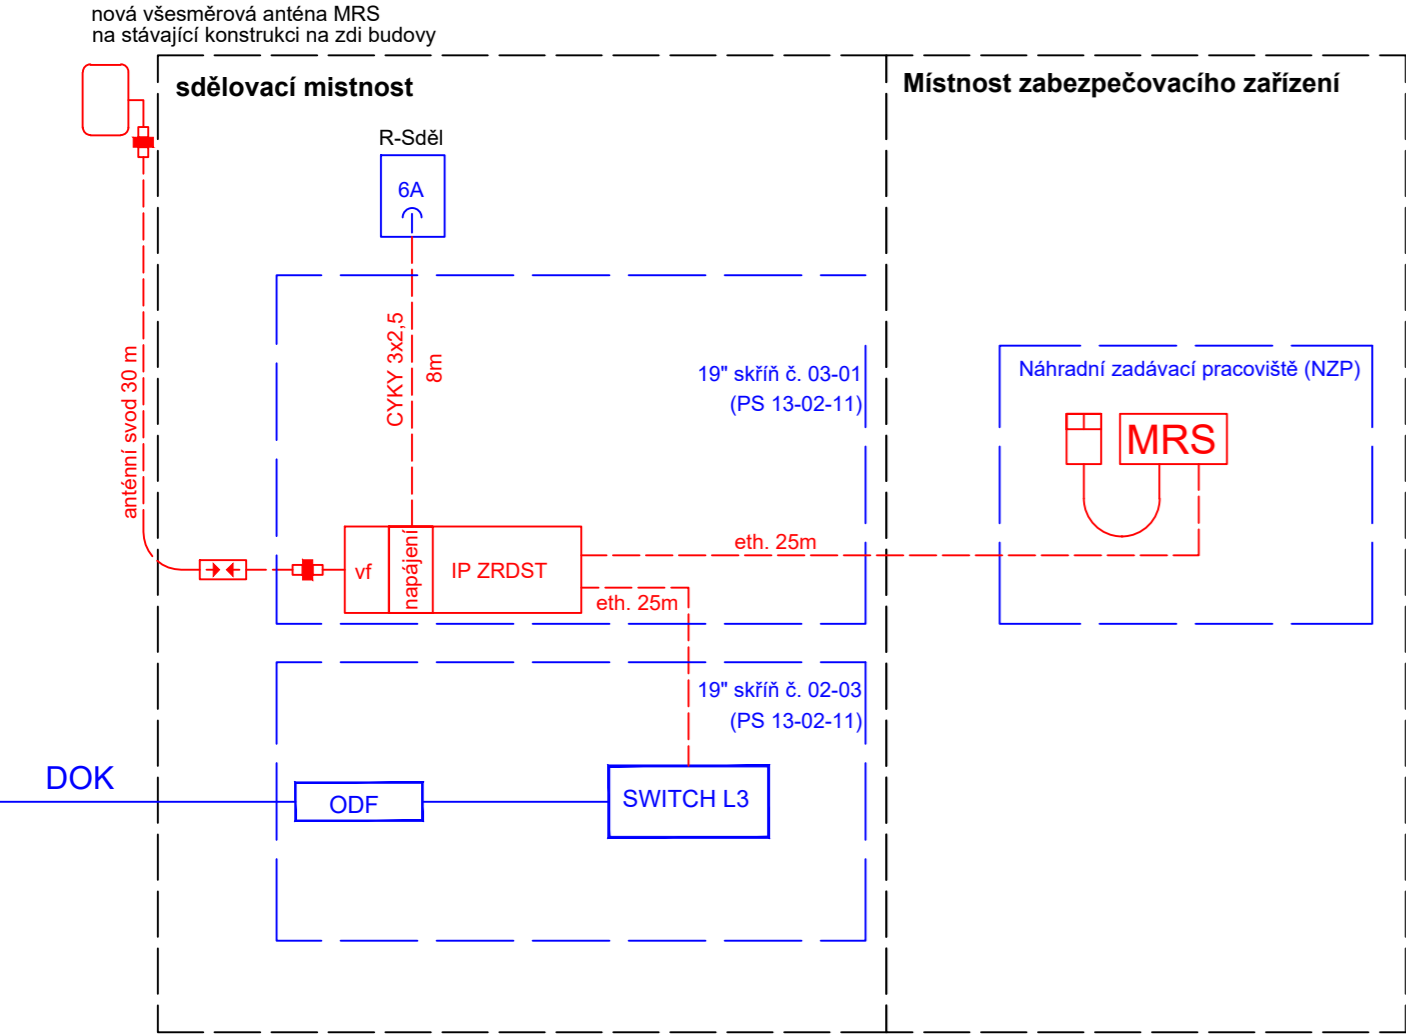


LEGENDA:

- Nové zařízení v rámci tohoto PS
- Zařízení v rámci jiného PS
- Přesunutá zařízení
- Stávající zařízení
- eth. datový kabel FTP 4x2x0,5 kat. min. 6
- IP ZRDST základnová radiostanice v IP provedení
- přepěťová ochrana v plast. skřínce
- koaxiální kabel - ukončovací konektor
- vř vysokofrevenční díl radiostanice - 150MHz
- Stolní mikrofon

Stávající stav  
Výpravní budova žst. Chrastava

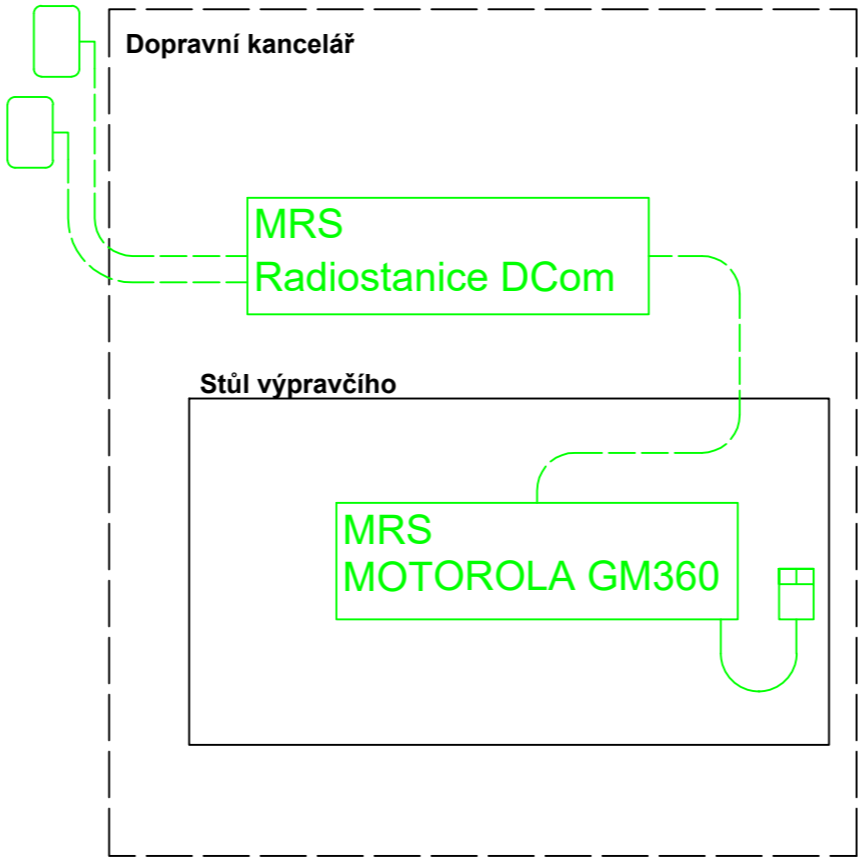



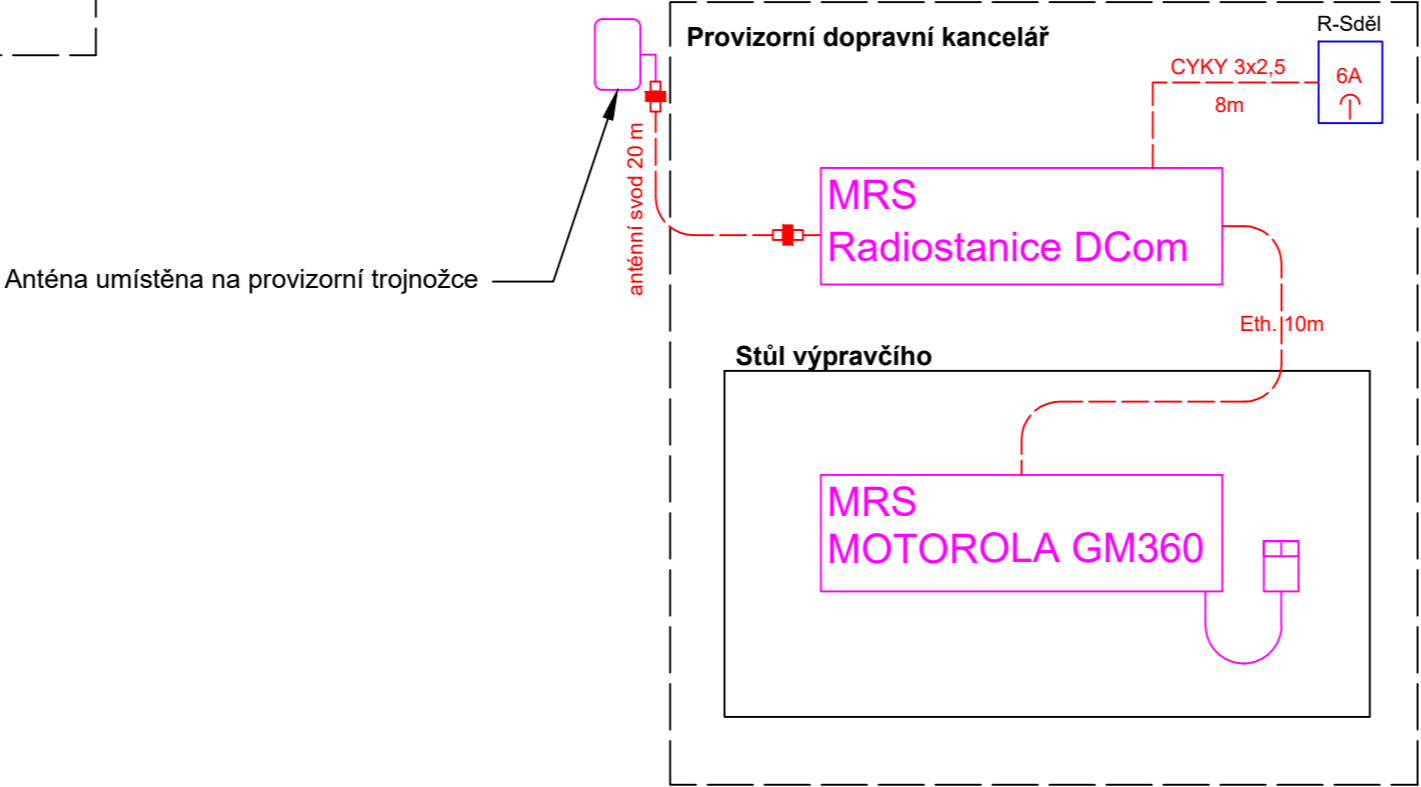


Provizorní stav  
Provizorní stav SP1



Podpis: Datum:

Revize:	Datum:	Popis:	Kontroloval:
000	25.11.2021	Definitivní odevzdání dokumentace	Ing. Dominik Schmidt

<b>Stavebník/investor:</b>	<b>Správa železnic, státní organizace</b>	
Adresa:	Dlážděná 1003/7, 110 00 Praha 1	
Zástupce investora:	Stavební správa západ	
Adresa:	Sokolovská 1995/278, 190 00 Praha 9	

<b>Zhotovitel stavby:</b>	<b>AFSAG Hrádek, Chrastava</b>		
Adresa:	Magistrů 1275/13, 140 00 Praha 4		
Kontakt:	T: +420 725 634 107 E: vladislav.sefl@afry.com		
Zhotovitel objektu:	<b>AFRY CZ s.r.o</b>		
Adresa:	Magistrů 1275/13, 140 00 Praha 4		
Kontakt:	T: +420 725 634 107 E: vladislav.sefl@afry.com		
Hlavní projektant (HIP): Ing. Vladislav Šefl	Specialista: Oskar Rozbořil	Odpovědný projektant: Ing. Tomáš Toma	Zpracovatel přílohy: Oskar Rozbořil

<b>Název stavby/akce:</b>	<b>Rekonstrukce ŽST Chrastava</b>	S-kód: <b>S631500688</b>
		Zakázka: <b>2020/0075</b>
Název části:	Železniční sdělovací zařízení	Označení části: <b>D.1.2</b>
Název objektu:	ŽST Chrastava, úprava MRS	Číslo objektu/komplexu: PS 13-02-81
Název přílohy:	Blokové schéma MRS	Číslo přílohy: <b>2. 211</b>
Název dílčí části přílohy:		Paré:
Kraj: Liberecký	Katastrální území: Dolní Chrastava [653829]	TUDU: 0941 C1
Dokumentace:		
Stupeň dokumentace: PDPS	Datum zpracování: 25.11.2021	Formáty: 2 x A4
		Měřítko: X
S-kód:	Stupeň dokumentace:	Část:
S 6 3 1 5 0 0 6 8 8	_ P D P S	_ D 1 2 X X
Objekt:	Podobjekt:	Příloha:
_ P S 1 3 0 2 8 1	_ X X	_ 2 _ 2 1 1 _ 0 0 0

Prostor pro další informace