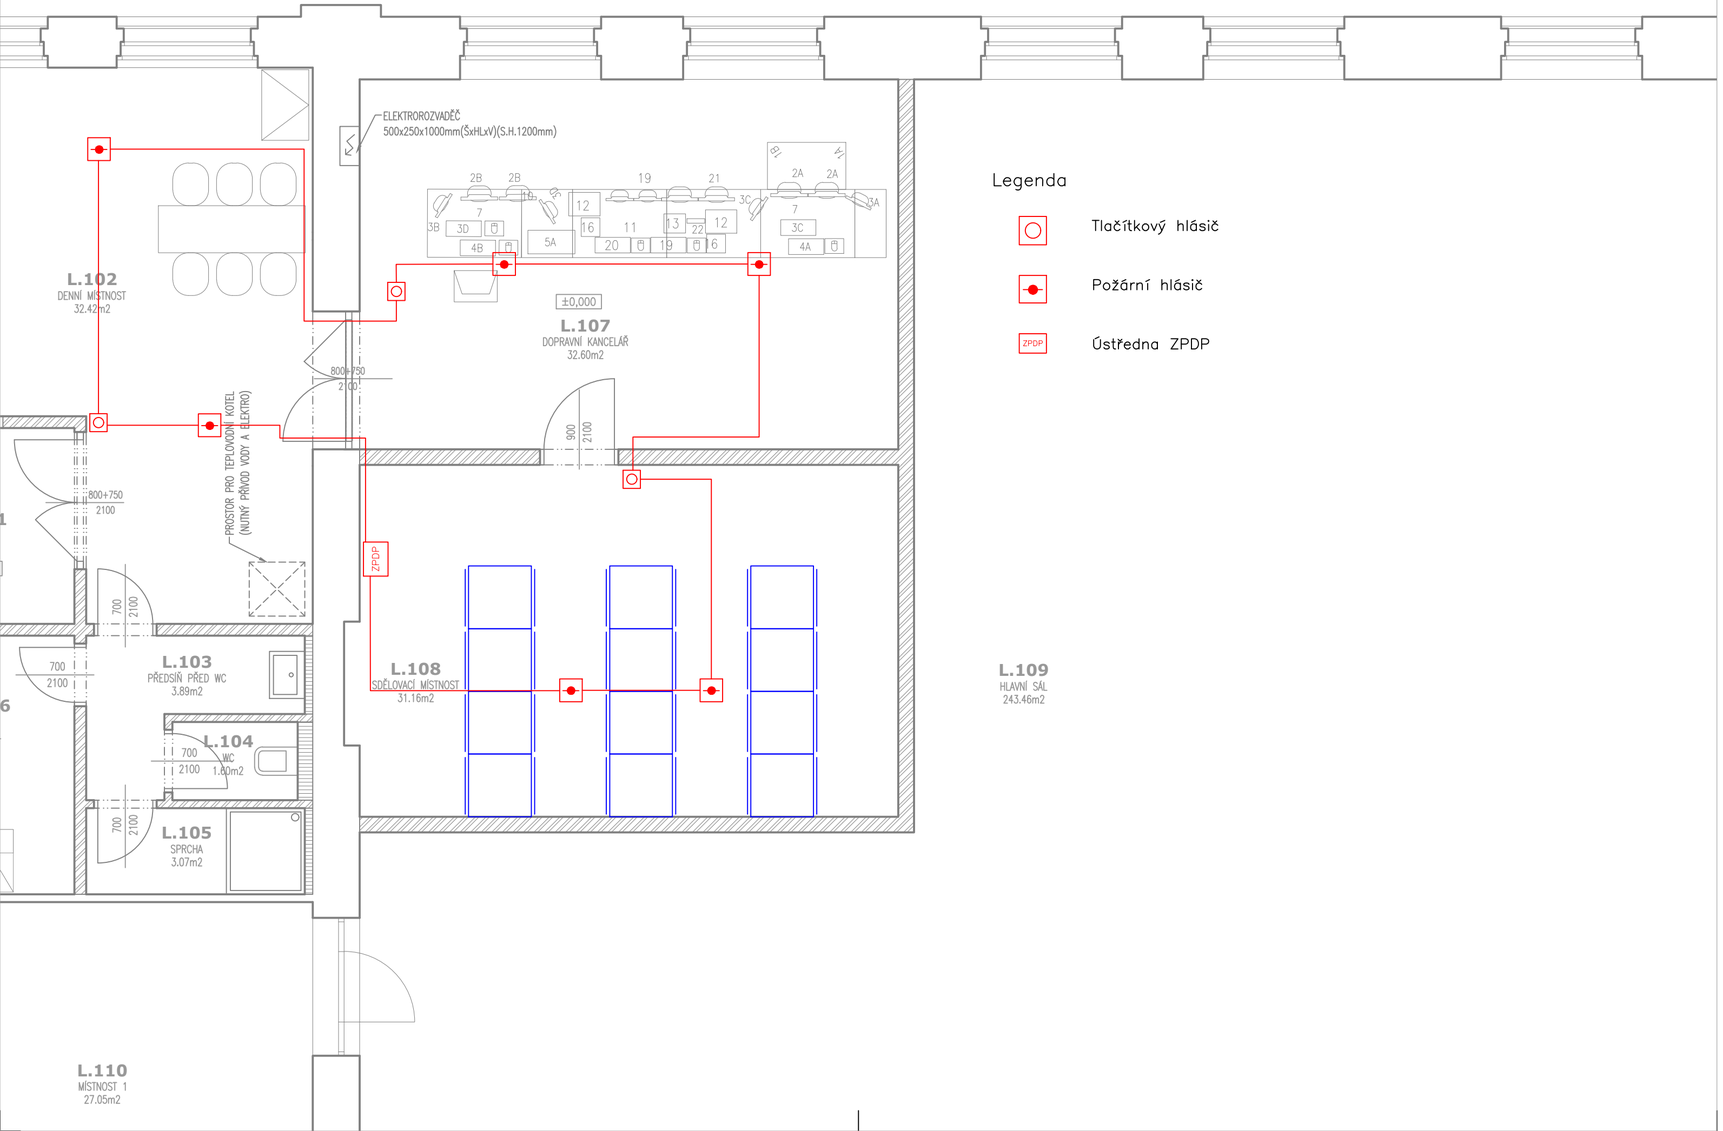

Podpis: Datum:

Revize:	Datum:	Popis:	Kontroloval:
000	25.05.2022	Definitivní odevzdání dokumentace	Oskar Rozbořil

Stavebník/investor:	**Správa železnic, státní organizace**	SPRÁVA ŽELEZNIC
Adresa:	Dlážděná 1003/7, 110 00 Praha 1	
Zástupce investora:	Stavební správa západ	
Adresa:	Sokolovská 1995/278, 190 00 Praha 9	

Zhotovitel stavby:	**AFSAG Hrádek, Chrastava**	SAGASTA AFRY
Adresa:	Magistrů 1275/13, 140 00 Praha 4	
Kontakt:	T: +420 725 634 107	
	E: vladislav.sefl@afry.com	
Zhotovitel objektu:	**AFRY CZ s.r.o**	AFRY
Adresa:	Magistrů 1275/13, 140 00 Praha 4	
Kontakt:	T: +420 725 634 107	
	E: vladislav.sefl@afry.com	

Hlavní projektant (HIP):	Specialista:	Odpovědný projektant:	Zpracovatel přílohy:
Ing. Vladislav Šefl	Ing. Dominik Schmidt	Ing. Tomáš Toma	Matěj Zmátlo

Název stavby/akce:	**Rekonstrukce ŽST Chrastava**		S-kód: **S631500688**
			Zakázka: **2020/0075**
Název části:	Železniční sdělovací zařízení		Označení části: **D.1.2**
Název objektu:	RDP Liberec, EZS		Číslo objektu/komplexu: **PS 11-02-41**
Název přílohy:	Schéma ZPDP		Číslo přílohy: **2 . 232**
Název dílčí části přílohy:			Paré:
Kraj:	Katastrální uzemí:	TUDU:	
Liberecký	Dolní Chrastava [653829]	0941 C1	
Dokumentace:			
Stupeň dokumentace:	Datum zpracování:	Formáty:	Měřítko:
PDPS	25.05.2022	2 x A4	X

S-kód:	Stupeň dokumentace:	Část:	Objekt:	Podobjekt:	Příloha:
S 6 3 1 5 0 0 6 8 8	_ P D P S	_ D 1 2 X X	_ P S 1 1 0 2 4 1	_ X X	_ 2 _ 2 3 2 _ 0 0 0

Prostor pro další informace