


Sdělovací místnost

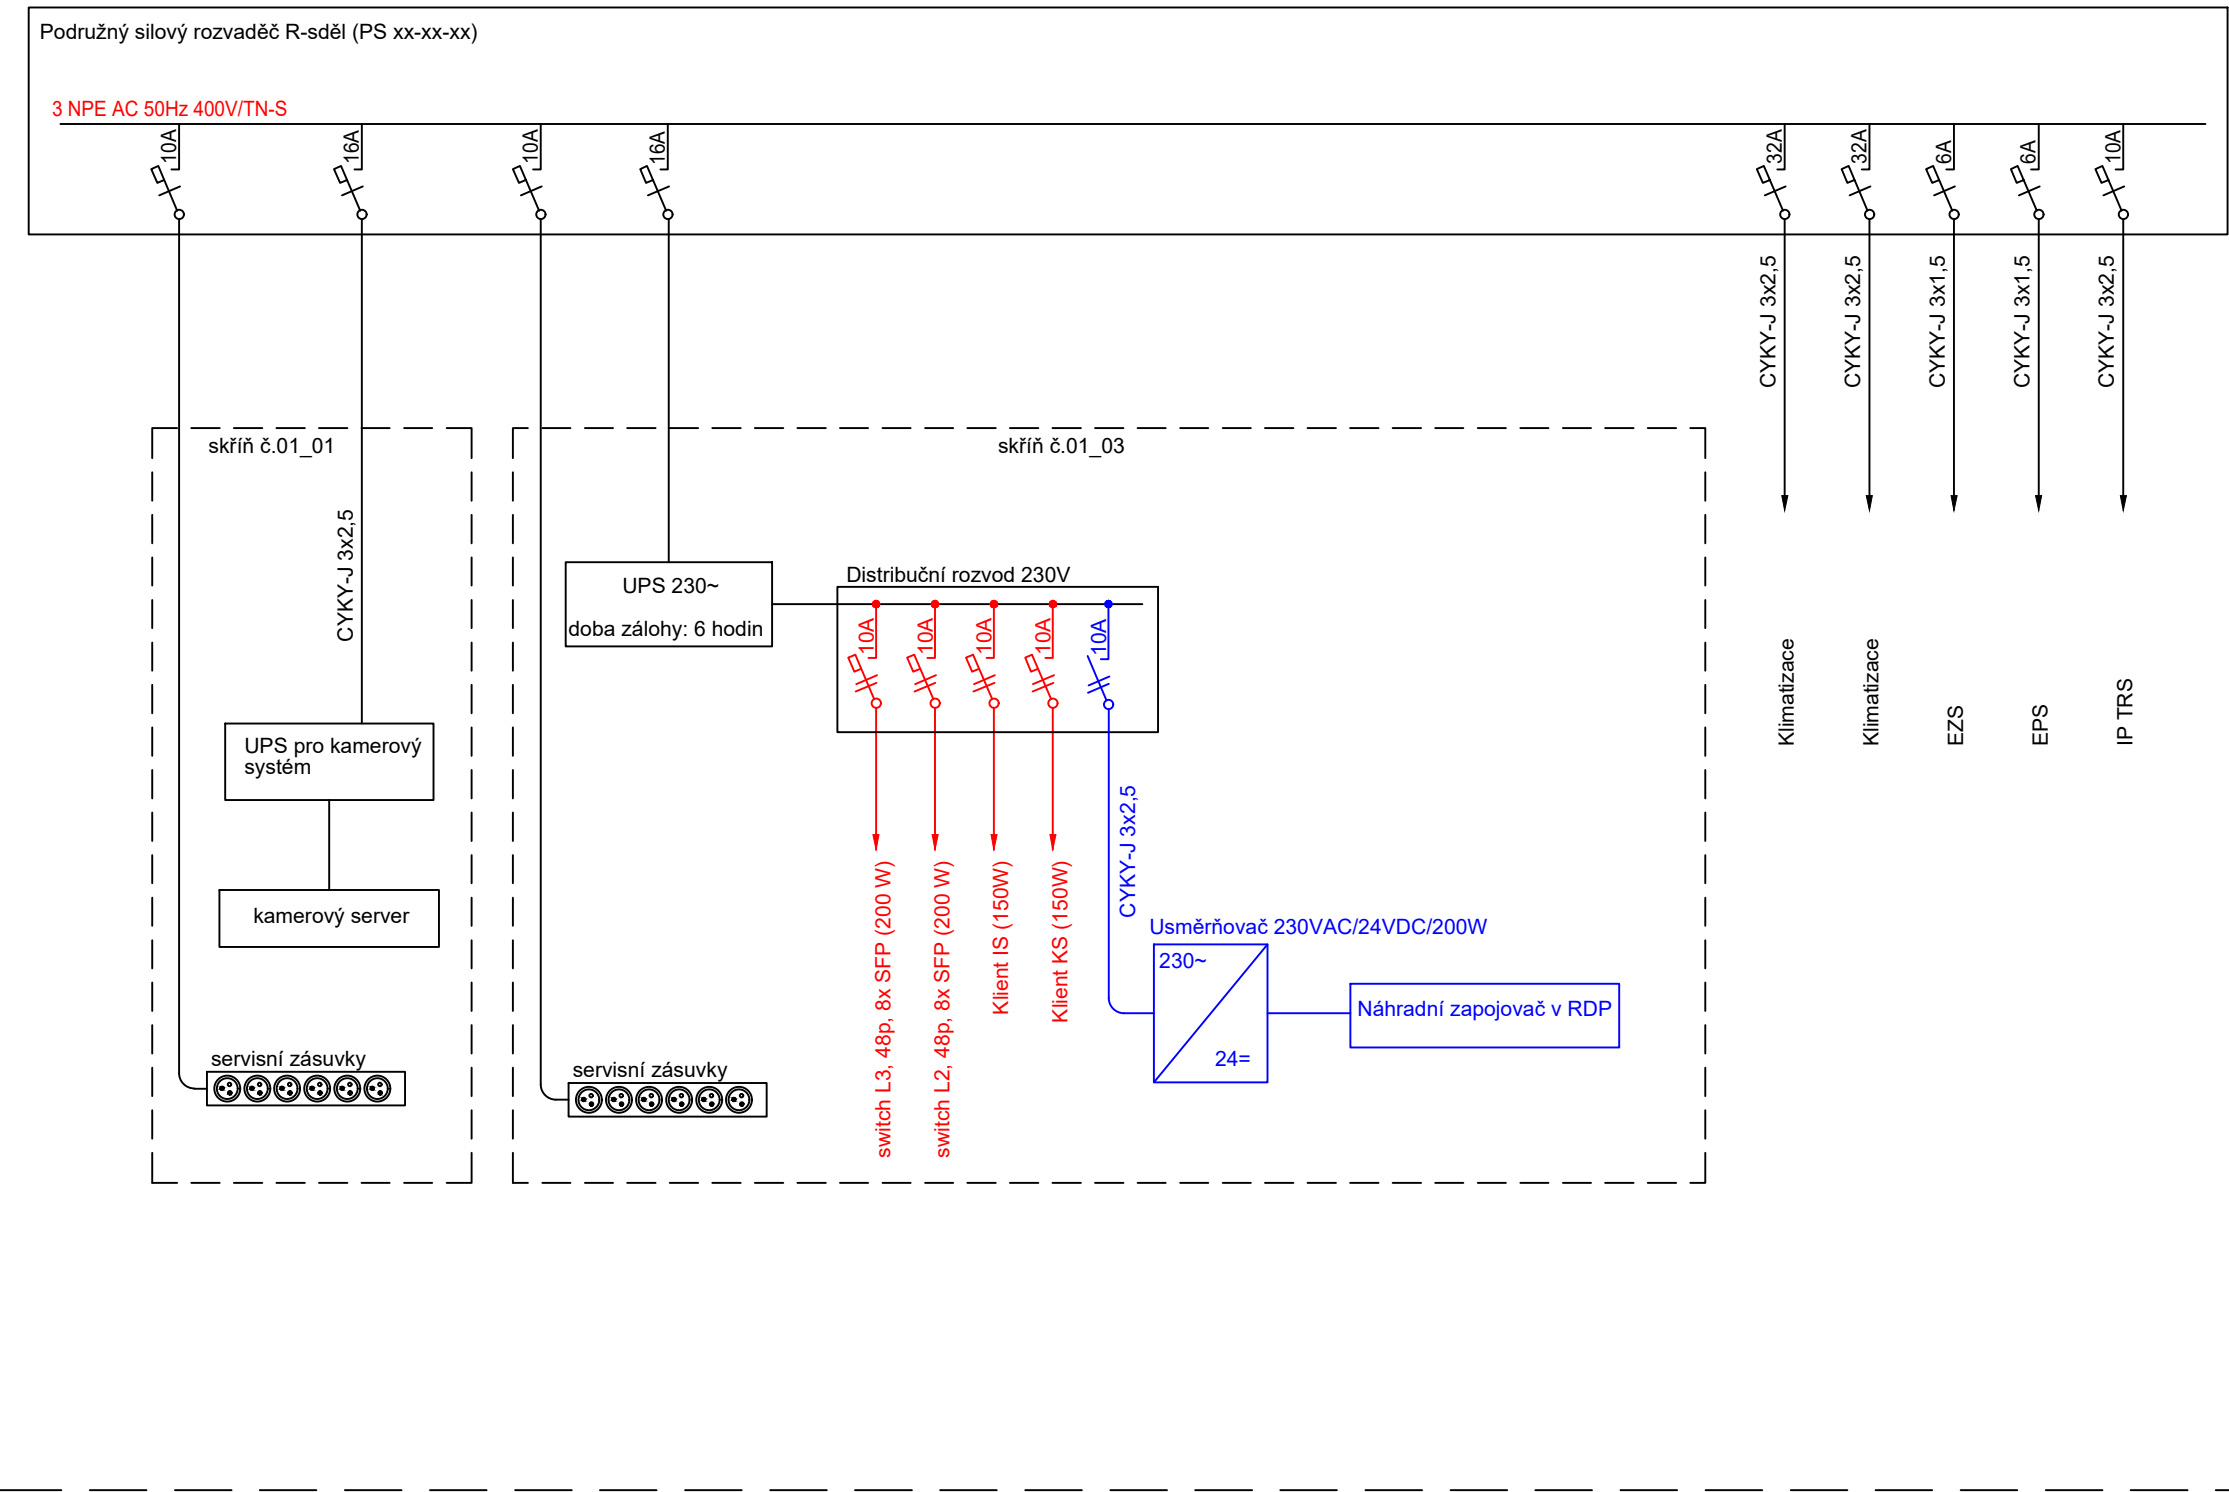

Obsazení skříní:

skříň č. 01_01: rozhlasové a informační zařízení,kamerové zařízení

skříň č. 01_02: DDTS, baterie

skříň č. 01_03: DOK, MOK, přenosové zařízení, zapojovač, zdroje


skříň č. 01_04: TK, MK, hodiny








zařízení v rámci PS xx-xx-xx Přenosové zařízení

zařízení v rámci PS xx-xx-xx Telefonní zapojovač

zařízení v rámci ostatních PS a SO nebo stávající zařízení

Podpis:		Datum:	
Revize:	Datum:	Popis:	Kontroloval:
000	25.05.2022	Definitivní odevzdání dokumentace	Ing. Dominik Schmidt

Stavebník/investor:	Správa železnic, státní organizace	
Adresa:	Dlážděná 1003/7, 110 00 Praha 1	
Zástupce investora:	Stavební správa západ	
Adresa:	Sokolovská 1995/278, 190 00 Praha 9	

Zhotovitel stavby:	AFSAG Hrádek, Chrastava		 	
Adresa:	Magistrů 1275/13, 140 00 Praha 4			
Kontakt:	T: +420 725 634 107 E: vladislav.sefl@afry.com			
Zhotovitel objektu:	AFRY CZ s.r.o			
Adresa:	Magistrů 1275/13, 140 00 Praha 4			
Kontakt:	T: +420 725 634 107 E: vladislav.sefl@afry.com			
Hlavní projektant (HIP):	Specialista:	Odpovědný projektant:	Zpracovatel přílohy:	
Ing. Vladislav Šefl 	Oskar Rozbořil 	Ing. Tomáš Toma 	Oskar Rozbořil 	

Název stavby/akce:	Rekonstrukce ŽST Chrastava		S-kód: S631500688
			Zakázka: 2020/0075
Název části:	Železniční sdělovací zařízení		Označení části: D.1.2
Název objektu:	Regionální dispečerské pracoviště v Liberci		Číslo objektu/komplexu: PS 11-02-91
Název přílohy:	Schéma napájení RDP Liberec		Číslo přílohy: 2 . 215
Název dílčí části přílohy:			Paré:
Kraj: Liberecký	Katastrální uzemí: Liberec [682039]	TUDU: 0941 C1	
Dokumentace:			
Stupeň dokumentace: PDPS	Datum zpracování: 25.05.2022	Formáty: 3 x A4	Měřítko: X
S-kód:	Stupeň dokumentace:	Část:	Objekt:
S 6 3 1 5 0 0 6 8 8	_ P D P S	_ D 1 2 X X	_ P S 1 1 0 2 9 1
Podobjekt:			
_ X X			
Příloha:			
_ 2 _ 2 1 5 _ 0 0 0			

Prostor pro další informace