




žst. Liberec, ATÚ

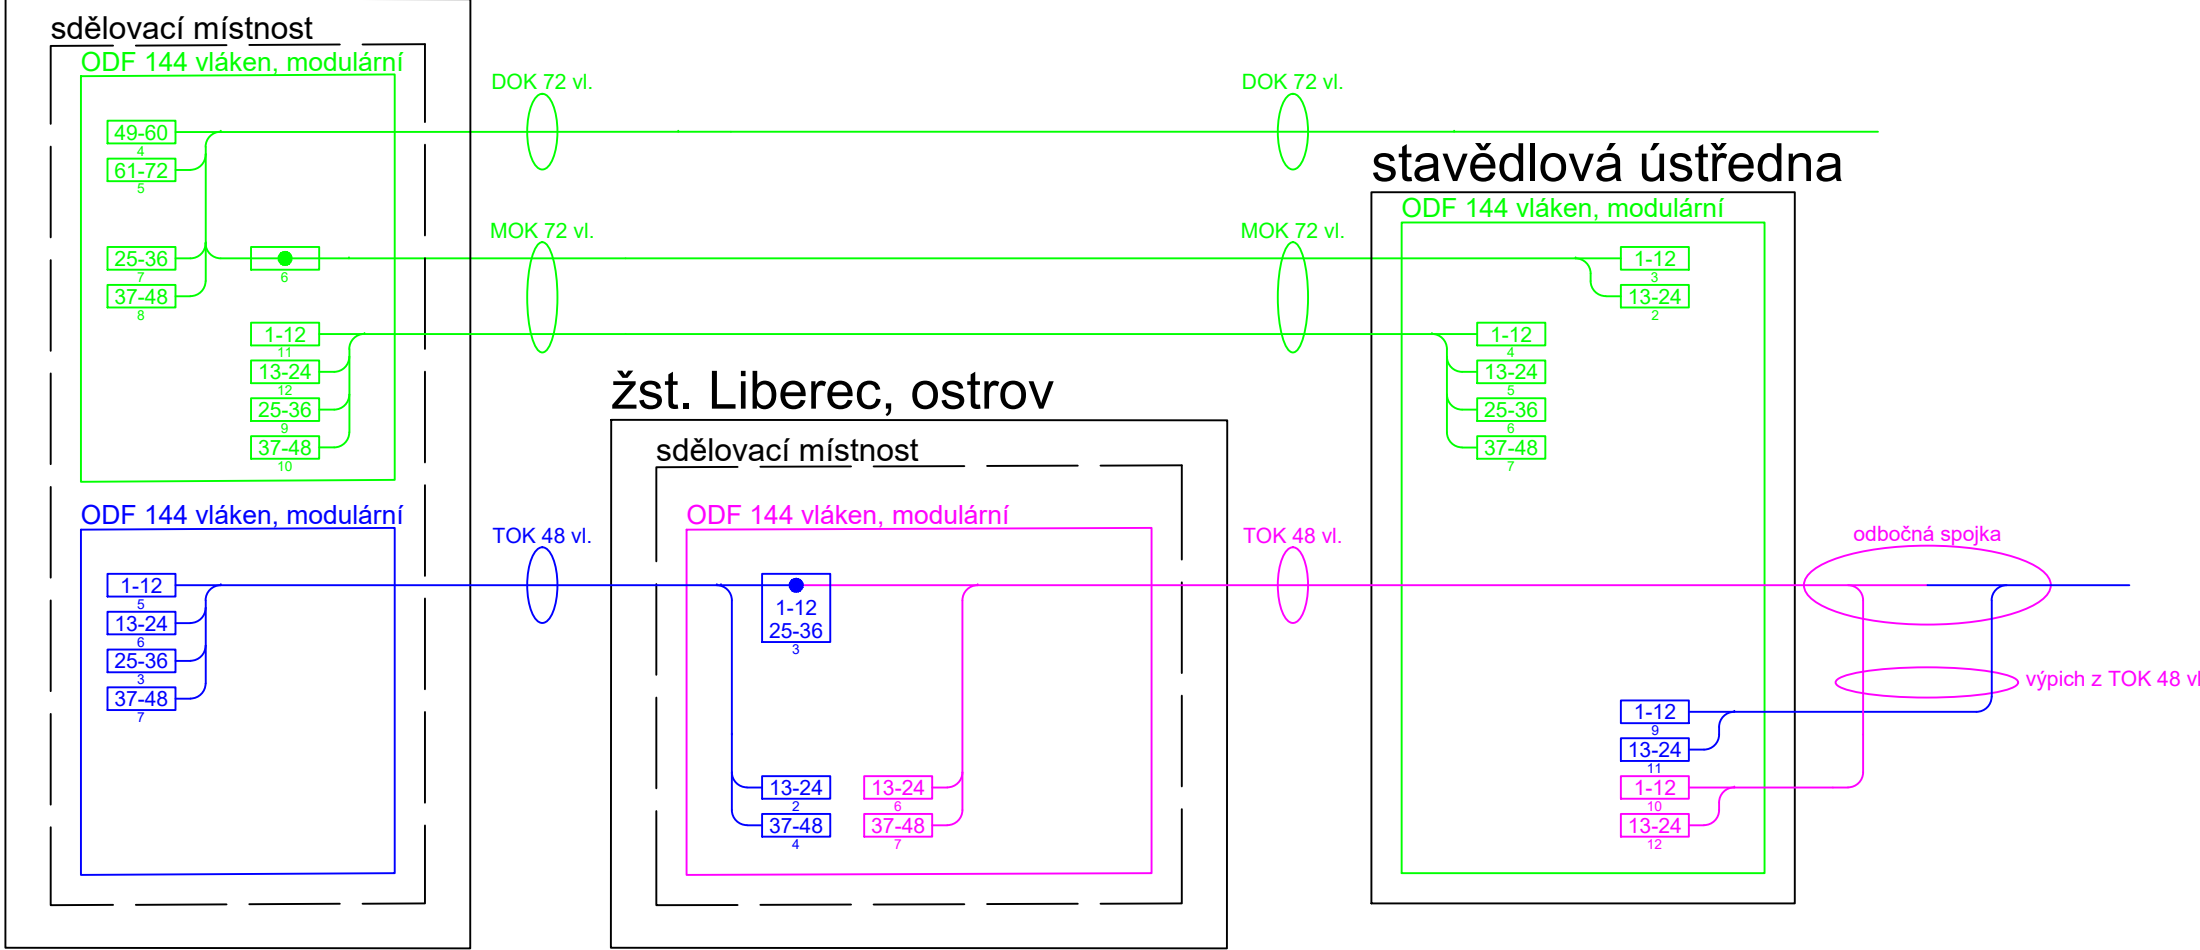

žst. Chrastava, VB

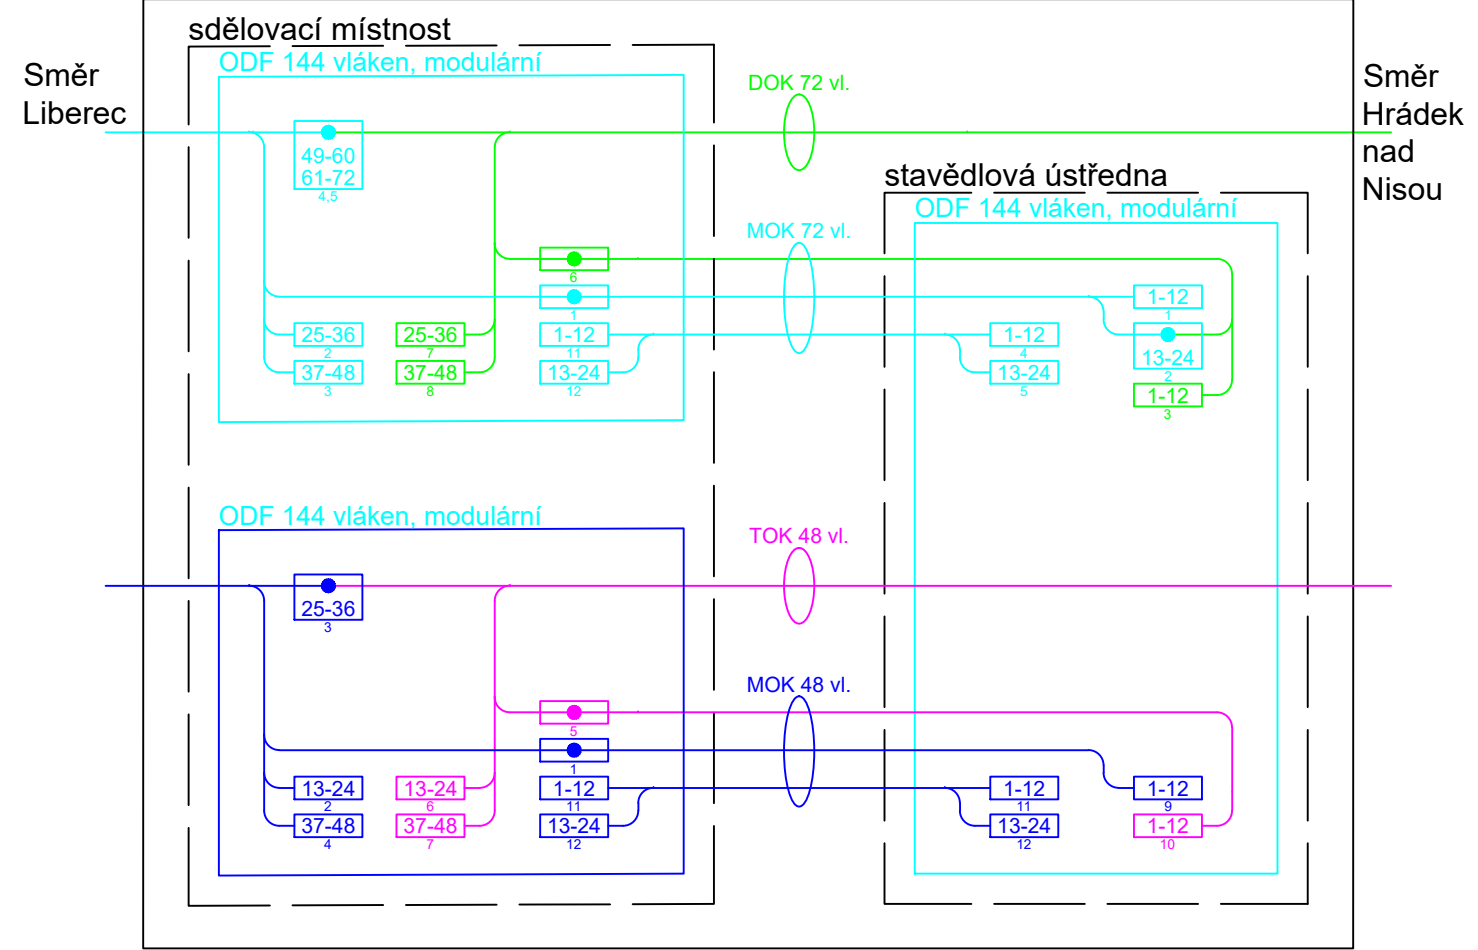


přejezd s technologií zastávky v RD

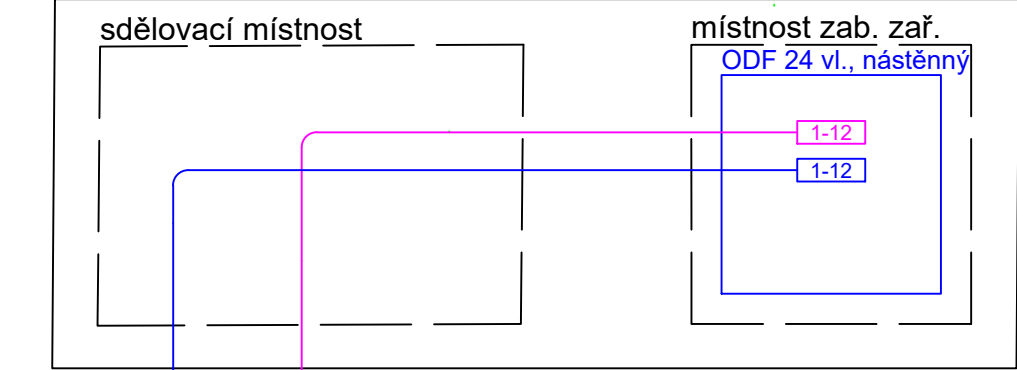


Platí pro přejezdy:
P2811,
P2812

přejezd

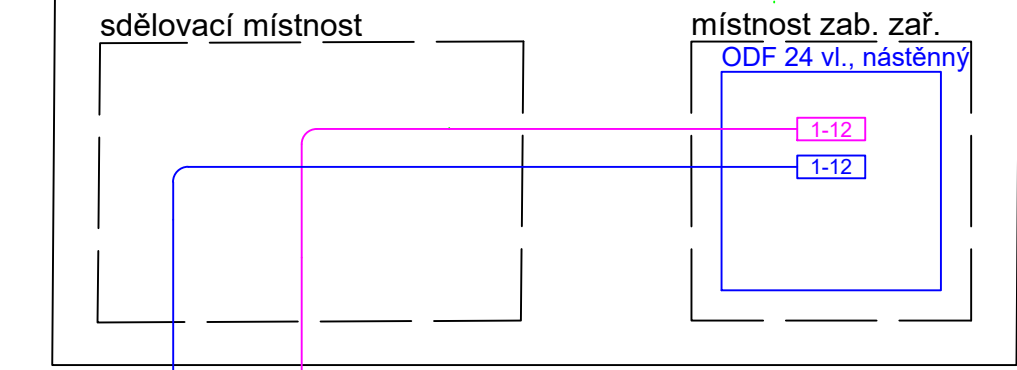

Platí pro přejezdy:
P2808,
P2809,
P2810,
P2813

zastávka

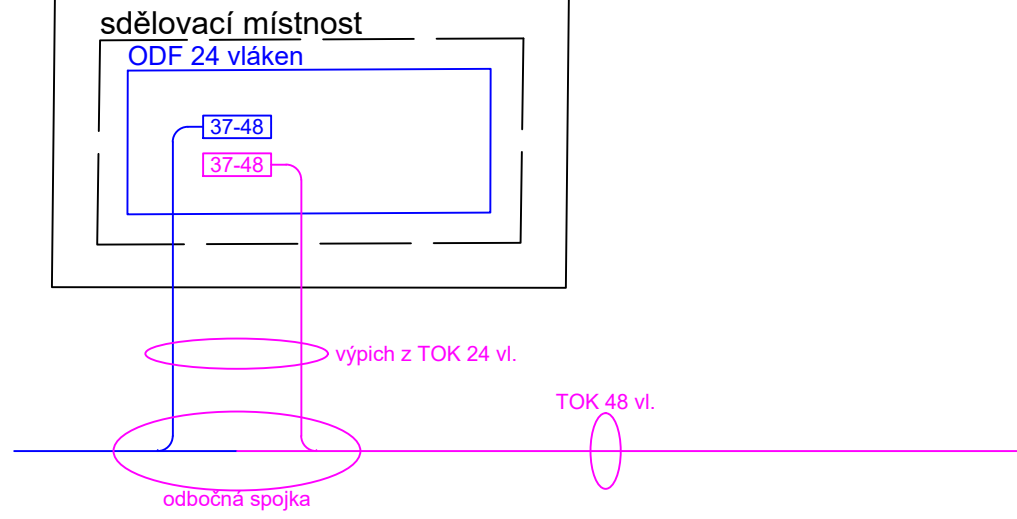




Platí pro zastávky:
zast. Machníň hrad

Legenda:

- objekty
- DOK a příslušenství ze směru od nižšího staničení
- DOK a příslušenství ze směru od vyššího staničení
- TOK a příslušenství ze směru od nižšího staničení
- TOK a příslušenství ze směru od vyššího staničení
- vyvedení vláken 13-24 na konektorech modul na 2. pozici modulárního rozvaděče
- průvar vláken 49-60 a 61-72 moduly na 4. a 5. pozici modulárního rozvaděče
- průvar vláken

Revize:		Datum:		Popis:		Podpis:		Datum:	
000		25.05.2022		Definitivní odevzdání dokumentace		Oskar Rozbořil			

Stavebník/investor:		Správa železnic, státní organizace			
Adresa:		Dlážděná 1003/7, 110 00 Praha 1			
Zástupce investora:		Stavební správa západ			
Adresa:		Sokolovská 1995/278, 190 00 Praha 9			

Zhotovitel stavby:		AFSAG Hrádek, Chrastava			
Adresa:		Magistrů 1275/13, 140 00 Praha 4			
Kontakt:		T: +420 725 634 107 E: vladislav.sefl@afry.com			
Zhotovitel objektu:		AFRY CZ s.r.o.			
Adresa:		Magistrů 1275/13, 140 00 Praha 4			
Kontakt:		T: +420 725 634 107 E: vladislav.sefl@afry.com			
Hlavní projektant (HIP): Ing. Vladislav Šeří		Specialista: Ing. Dominik Schmidt		Odpovědný projektant: Ing. Tomáš Toma	
				Zpracovatel přílohy: Ing. Dominik Schmidt	

Název stavby/akce:		Rekonstrukce ŽST Chrastava		S-kód: S631500688	
Název části:		Železniční sdělovací zařízení		Zakázka: 2020/0075	
Název objektu:		Liberec - Chrastava, DOK a TK		Označení části: D.1.2	
Název přílohy:		Schéma vyvádění vláken DOK,TOK		Číslo objektu/komplexu: PS 12-02-51	
Název dílčí části přílohy:				Číslo přílohy: 2. 214	
Kraj:		Katastrální území:		TUDU:	
Liberecký		Dolní Chrastava [653829]		0941 C1	
Dokumentace:					
Stupeň dokumentace:		Datum zpracování:		Formáty:	
PDPS		25.05.2022		5x A4	
				Měřítko:	
				-	

S-kód:	Stupeň dokumentace:	Část:	Objekt:	Podobjekt:	Příloha:
S 6 3 1 5 0 0 6 8 8	- P D P S	- D 1 2 X X	- P S 1 2 0 2 5 1	- X X	- 2 - 2 1 4 - 0 0 0
Prostor pro další informace					