



Žst. Chrastava

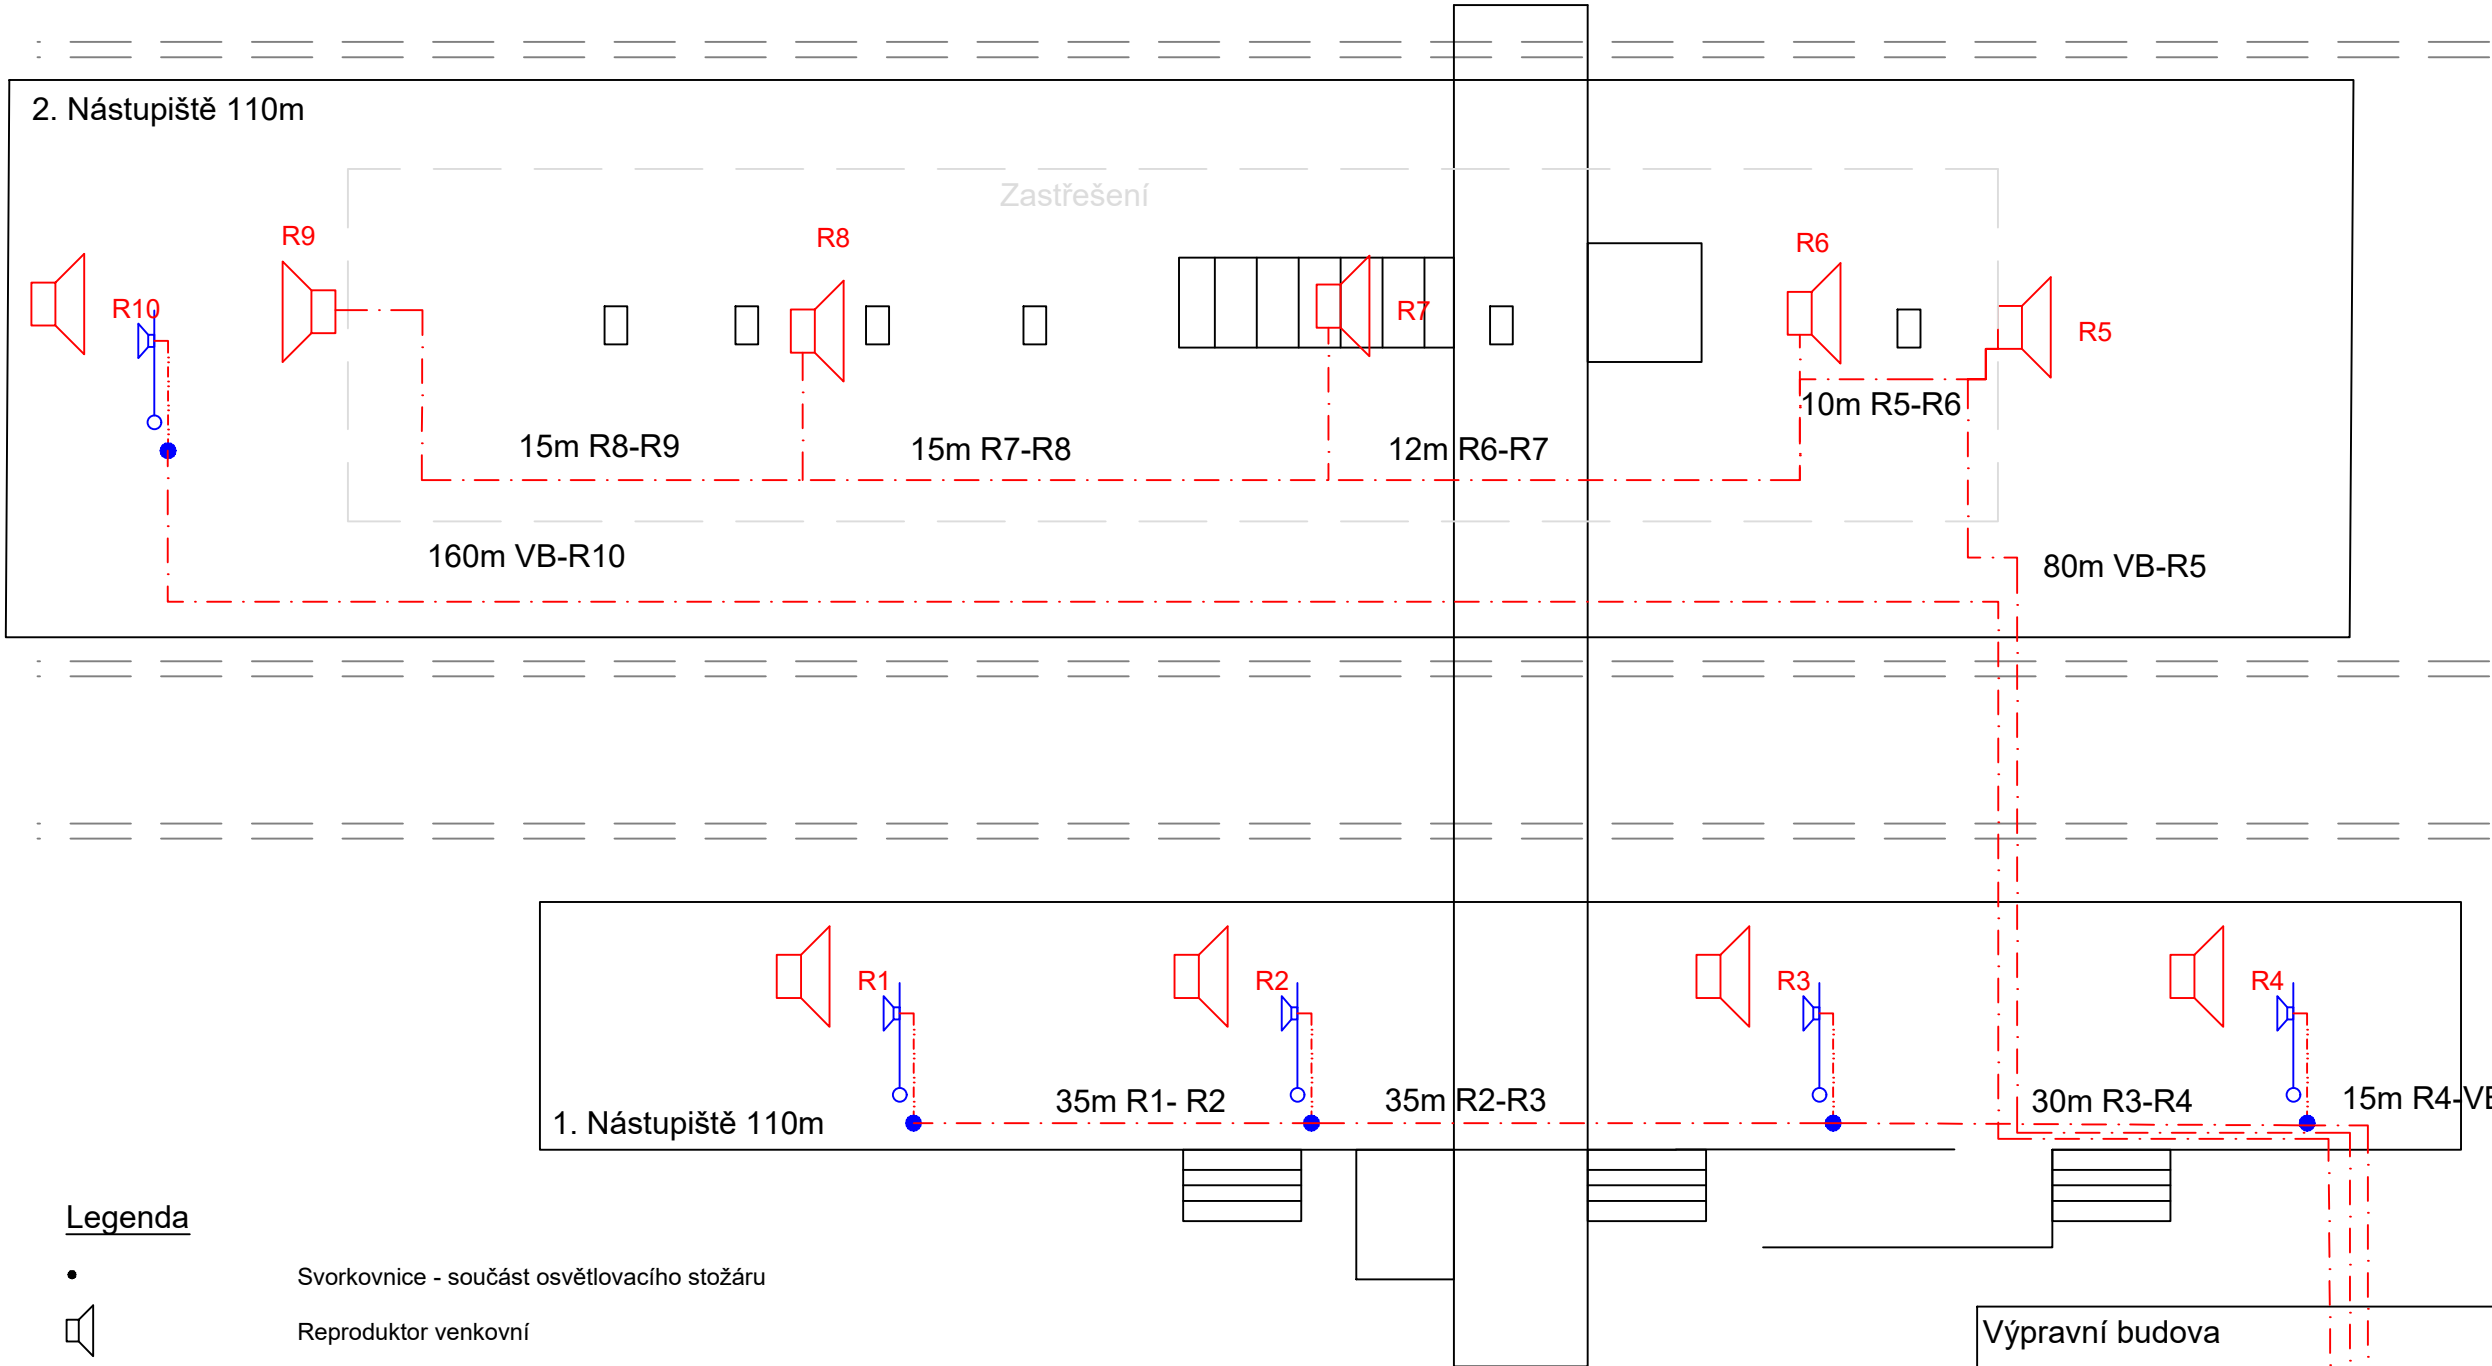

Legenda





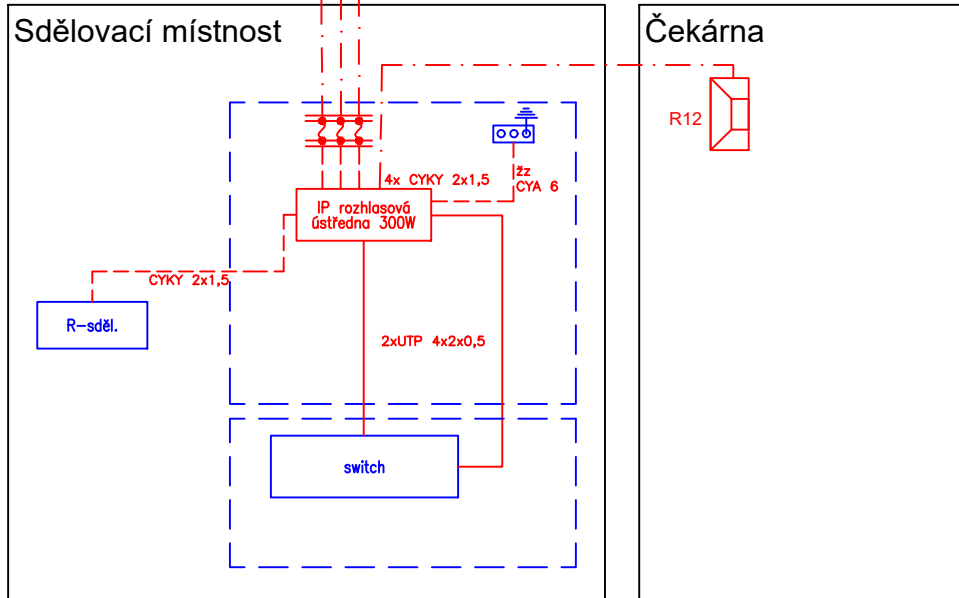





- Svorkovnice - součást osvětlovacího stožáru
- Reprodaktor venkovní
- Reprodaktor vnitřní
- Reprodaktor na osvětlovacím stožáru, výška cca 3,5m
- Zářezový modul včetně osazeného nosníku bleskojistik
- koleje
- nové sdělovací zařízení v rámci tohoto PS
- nové sdělovací rezervní HDPE v rámci tohoto PS
- kabel TCEKPFLEY 3P1,0
- kabel YY-JZ 0,6/1kV 2x0,75

Výpravní budova



		Podpis:	Datum:
Revize:	Datum:	Popis:	Kontroloval:
000	25.05.2022	Definitivní odevzdání dokumentace	Oskar Rozbořil

 Stavebník/investor:	Správa železnic, státní organizace	
Adresa:	Dlážděná 1003/7, 110 00 Praha 1	
Zástupce investora:	Stavební správa západ	
Adresa:	Sokolovská 1995/278, 190 00 Praha 9	

Zhotovitel stavby:		AFSAG Hrádek, Chrastava		 	
Adresa:		Magistrů 1275/13, 140 00 Praha 4			
Kontakt:		T: +420 725 634 107 E: vladislav.sefl@afry.com		 	
Zhotovitel objektu:		AFRY CZ s.r.o			
Adresa:		Magistrů 1275/13, 140 00 Praha 4		 	
Kontakt:		T: +420 725 634 107 E: vladislav.sefl@afry.com			
Hlavní projektant (HIP):		Specialista:	Odpovědný projektant:		Zpracovatel přílohy:
Ing. Vladislav Šefl 		Ing. Dominik Schmidt 	Ing. Tomáš Toma 		Matěj Zmátlo 

Název stavby/akce:	Rekonstrukce ŽST Chrastava	S-kód:	S631500688
Název části:	Železniční sdělovací zařízení	Zakázka:	2020/0075
Název objektu:	ŽST Chrastava rozhlasové zařízení	Označení části:	D.1.2
Název přílohy:	Schéma rozhlasového zařízení	Číslo objektu/komplexu:	PS 13-02-21
Název dílčí části přílohy:		Číslo přílohy:	2 . 211
Kraj:	Katastrální území:	TUDU:	Paré:
Liberecký	Dolní Chrastava [653829]	0941 C1	
Dokumentace:			
Stupeň dokumentace:	Datum zpracování:	Formáty:	
PDPS	25.05.2022	3 x A4	Měřítko:
		X	

S-kód:	Stupeň dokumentace:	Část:	Objekt:	Podobjekt:	Příloha:
S 6 3 1 5 0 0 6 8 8	_ P D P S	_ D 1 2 X X	_ P S 1 3 0 2 2 1	_ X X	_ 2 _ 2 1 1 _ 0 0 0

Prostor pro další informace