


žst. Chrastava, VB

sdělovací místnost

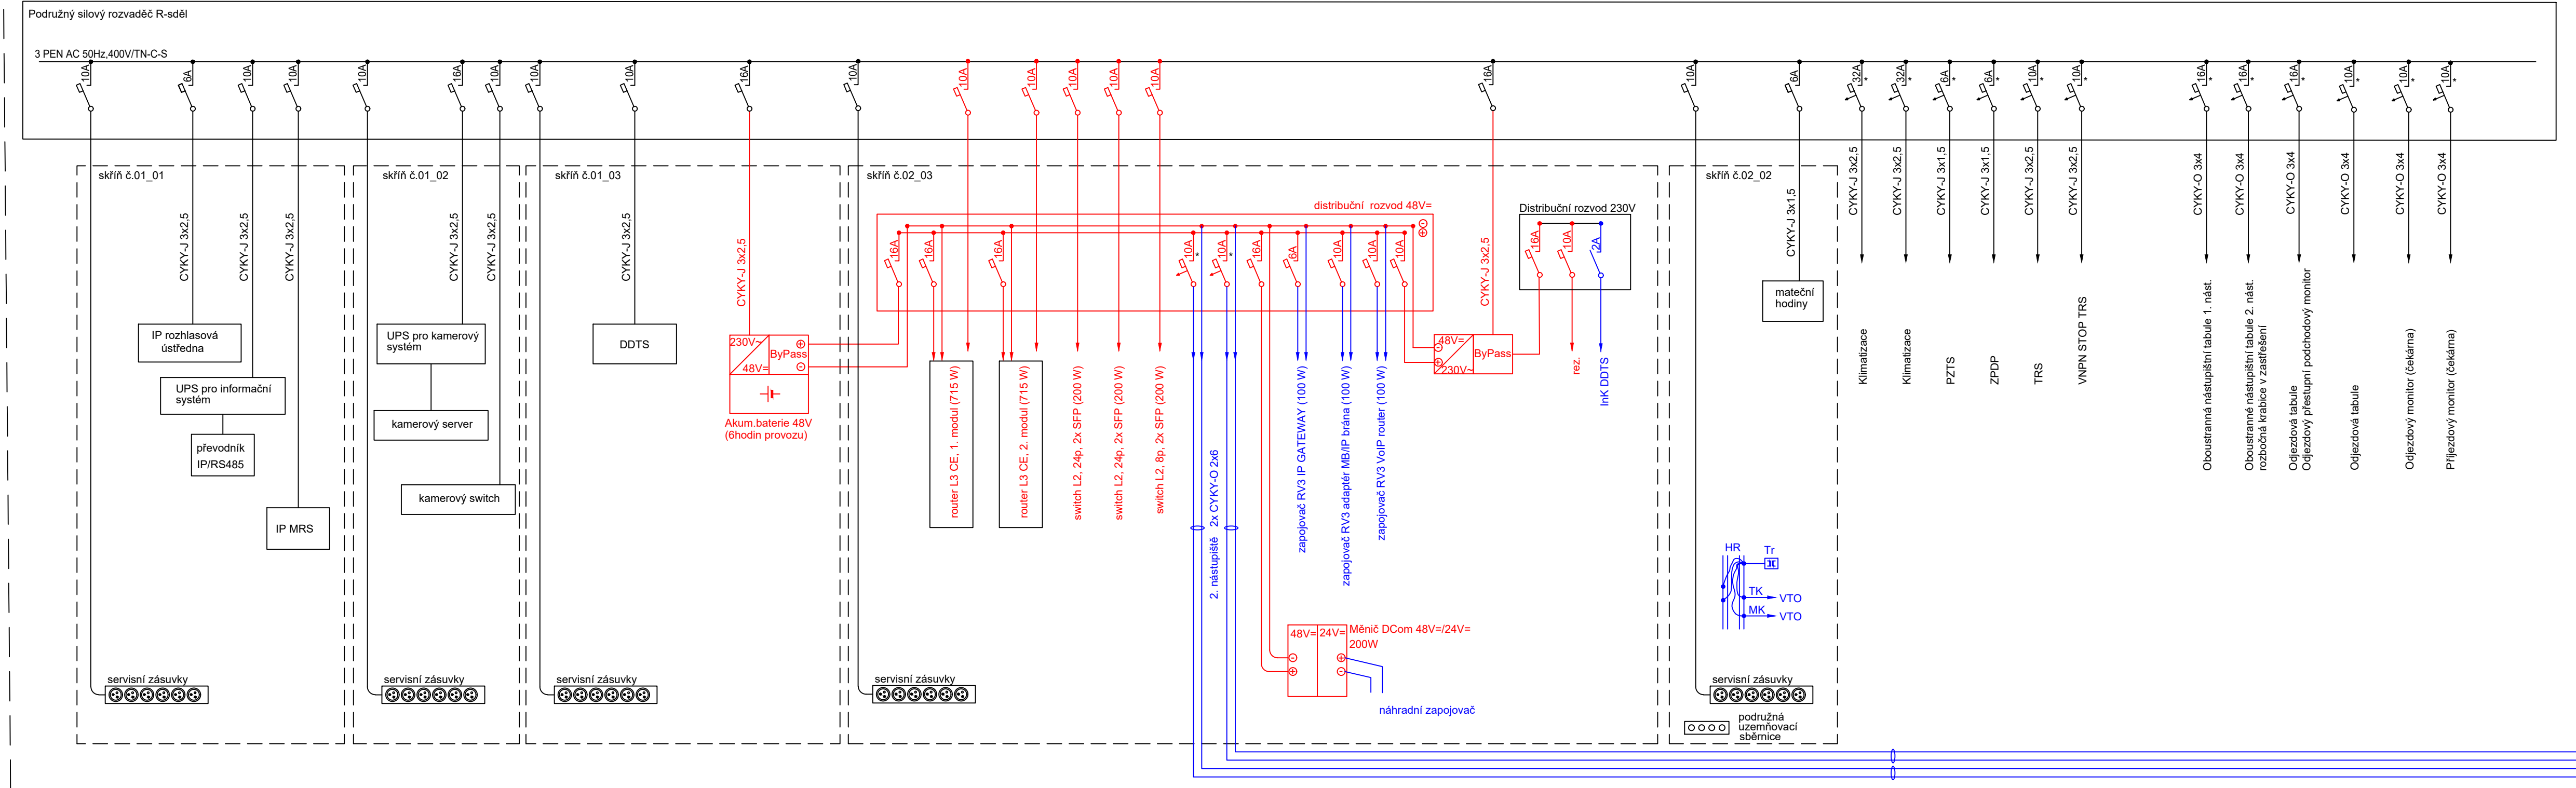

Obsazení skříní:  
skříň č. 01\_01: rozhlasové a informační zařízení  
skříň č. 01\_02: kamerové zařízení  
skříň č. 01\_03: DDTS, baterie

skříň č. 02\_02: TK, MK, Tr, hodiny  
skříň č. 02\_03: DOK, MOK, přenosové zařízení, zapojovač, zdroje


zařízení v rámci PS 12-02-91 Přenosové zařízení

zařízení v rámci PS xx-xx-xx Telefonní zapojovač

zařízení v rámci ostatních PS a SO nebo stávající zařízení

žst. Chrastava, 2. nástupiště

Rozvaděč

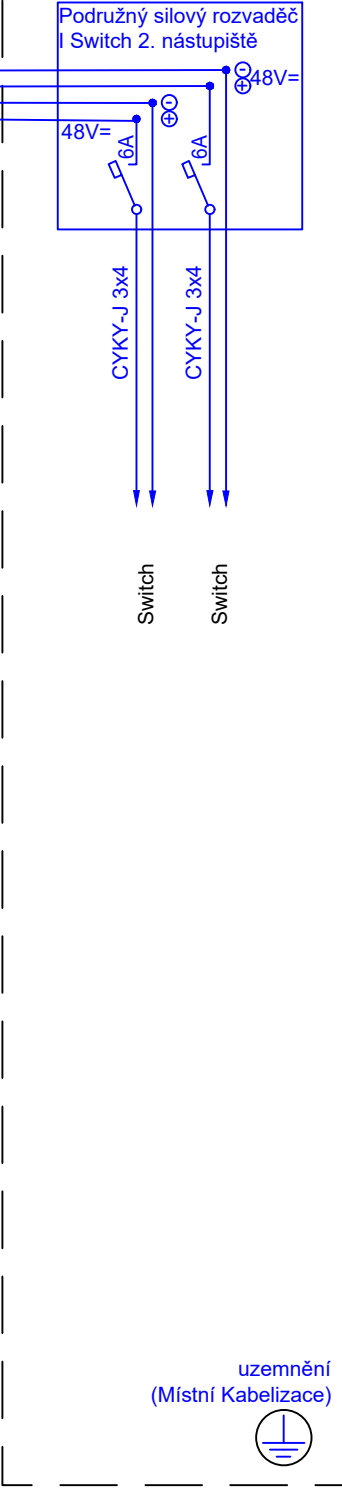

- jistič
- proudový chránič s nadproudovou ochranou
- pro napájení venkovních zařízení jsou určeny PROUDOVÉ CHRÁNIČE S NADPROUDOVOU OCHRANOU
  - ke každému jističi bude přidán kontak, který bude integrován do DDTS

Revize:	Datum:	Popis:	Podpis:	Datum:
000	25.11.2021	Definitivní odevzdání dokumentace		

Stavebník/investor:	Správa železnic, státní organizace	
Adresa:	Dlážděná 1003/7, 110 00 Praha 1	
Zástupce investora:	Stavební správa západ	
Adresa:	Sokolovská 1995/278, 190 00 Praha 9	



Zhotovitel stavby:	AFSAG Hrádek, Chrastava	
Adresa:	Magistrů 1275/13, 140 00 Praha 4	
Kontakt:	T: +420 725 634 107 E: vladislav.sefl@afry.com	
Zhotovitel objektu:	AFRY CZ s.r.o.	
Adresa:	Magistrů 1275/13, 140 00 Praha 4	
Kontakt:	T: +420 725 634 107 E: vladislav.sefl@afry.com	
Hlavní projektant (HIP):	Specialista:	Odpovědný projektant:
Ing. Vladislav Šeřl	Oskar Rozbořil	Ing. Tomáš Toma



Název stavby/akce:	Rekonstrukce ŽST Chrastava	S-kód: S631500688
Název části:	Železniční sdělovací zařízení	Zakázka: 2020/0075
Název objektu:	ŽST Chrastava, úprava MRS	Označení části: D.1.2
Název přílohy:	Schéma napájení žst. Chrastava	Číslo objektu/komplexu: PS 13-02-81
Název dílčí části přílohy:		Číslo přílohy: 2. 212
Kraj:	Katastrální území:	TUDU:
Liberecký	Dolní Chrastava [653829]	0941 C1
Dokumentace:		
Stupeň dokumentace:	Datum zpracování:	Formáty:
PDPS	25.11.2021	5 x A4
Měřítko:		X
S-kód:	Stupeň dokumentace:	Část:
S 6 3 1 5 0 0 6 8 8	P D P S	D 1 2 X X
	P S 1 3 0 2 8 1	X X
		2 2 1 2 0 0 0
Prostor pro další informace		