

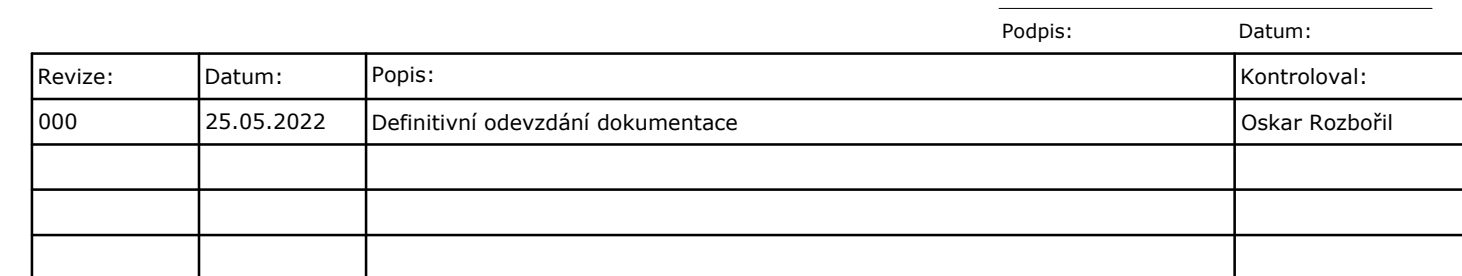
## Žst. Liberec - ostrov


RDP Liberec





Sdělovací místnost

Datový switch L3

Klientské pracoviště  
operátora  
kam systému  
na stole dispečera



<b>Stavebník/investor:</b>	<b>Správa železnic, státní organizace</b>	
Adresa:	Dlážděná 1003/7, 110 00 Praha 1	
Zástupce investora:	Stavební správa západ	
Adresa:	Sokolovská 1995/278, 190 00 Praha 9	

<b>Zhotovitel stavby:</b>  Adresa:  Kontakt:	<b>AFSAG Hrádek, Chrastava</b>  Magistrů 1275/13, 140 00 Praha 4  T: +420 725 634 107  E: vladislav.sefl@afry.com	 	
<b>Zhotovitel objektu:</b>  Adresa:  Kontakt:	<b>AFRY CZ s.r.o</b>  Magistrů 1275/13, 140 00 Praha 4  T: +420 725 634 107  E: vladislav.sefl@afry.com	 	
<b>Hlavní projektant (HIP):</b>  Ing. Vladislav Šeřl	<b>Specialista:</b>  Ing. Dominik Schmidt	<b>Odpovědný projektant:</b>  Ing. Tomáš Toma	<b>Zpracovatel přílohy:</b>  Matěj Zmátló

Název stavby/akce:		Rekonstrukce ŽST Chrastava		S-kód: <b>S631500688</b>	
Název části:		Železniční sdělovací zařízení		Zakázka: <b>2020/0075</b>	
Název objektu:		ŽST Chrastava, kamerový systém		Označení části: <b>D.1.2</b>	
Název přílohy:		Schéma kamerového systému		Číslo objektu/komplexu: <b>PS 13-02-91</b>	
Název dílčí části přílohy:				Číslo přílohy: <b>2. 211</b>	
Kraj:		Katastrální území:		Paré:	
Liberecký		Dolní Chrastava [653829]		TUDU: 0941 C1	
Dokumentace:					
Stupeň dokumentace:		Datum zpracování:		Formáty:	
PDPS		25.05.2022		Měřítko: X	
S-kód:		Stupeň dokumentace:		Objekt:	
S 6 3 1 5 0 0 6 8 8		Část:		Podobojekt:	
_ P D P S _ D 1 2 X X		Objekt:		Příloha:	
		_ P S 1 3 0 2 9 1		_ X X _ 2 _ 2 1 1 _ 0 0 0	
Prostor pro další informace					