



Vzorové blokové schéma přejezdu se zastávkou (RD + InK)

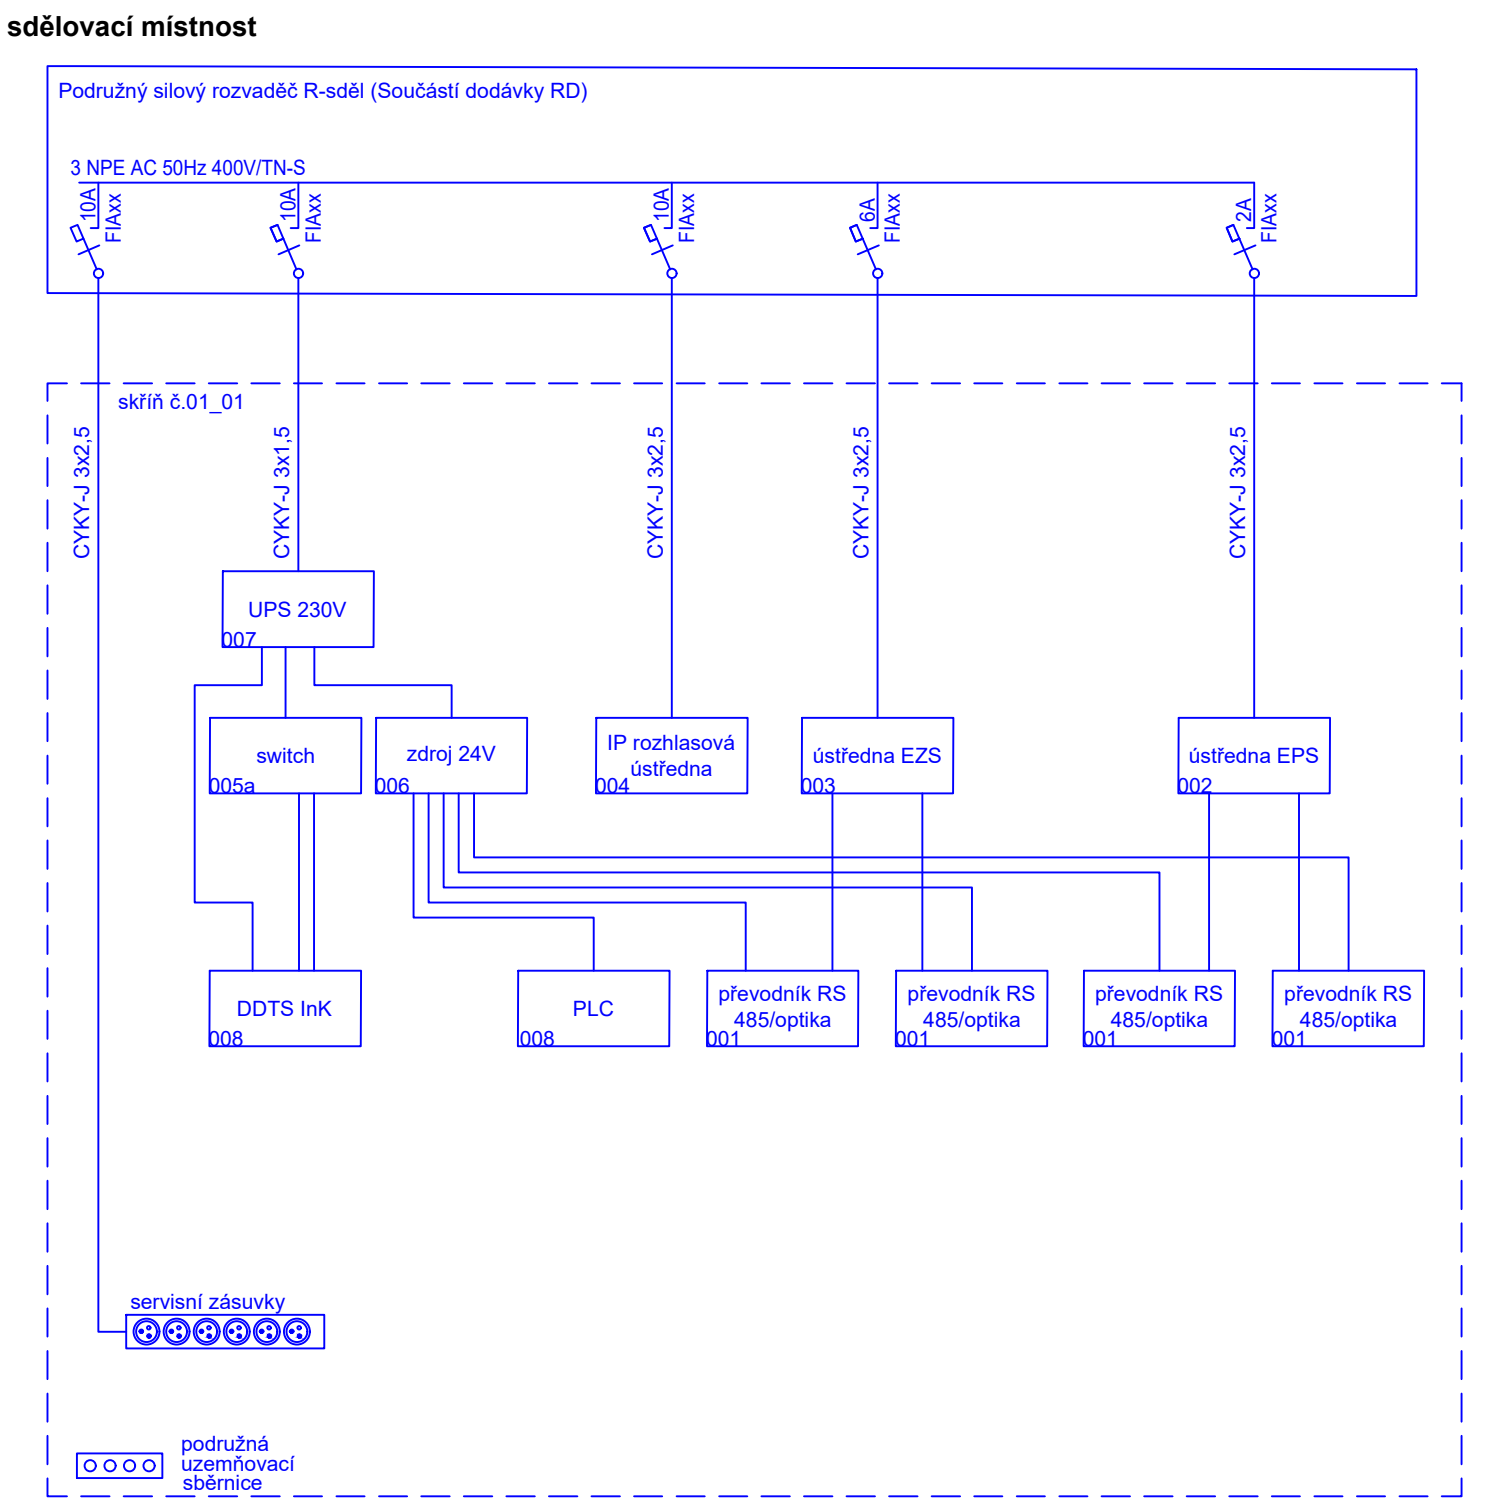

Legenda:

- zařízení budované v rámci tohoto PS
- zařízení v rámci ostatních PS a SO nebo stávající zařízení


Vzorové blokové schéma u samostatného železničního přejezdu

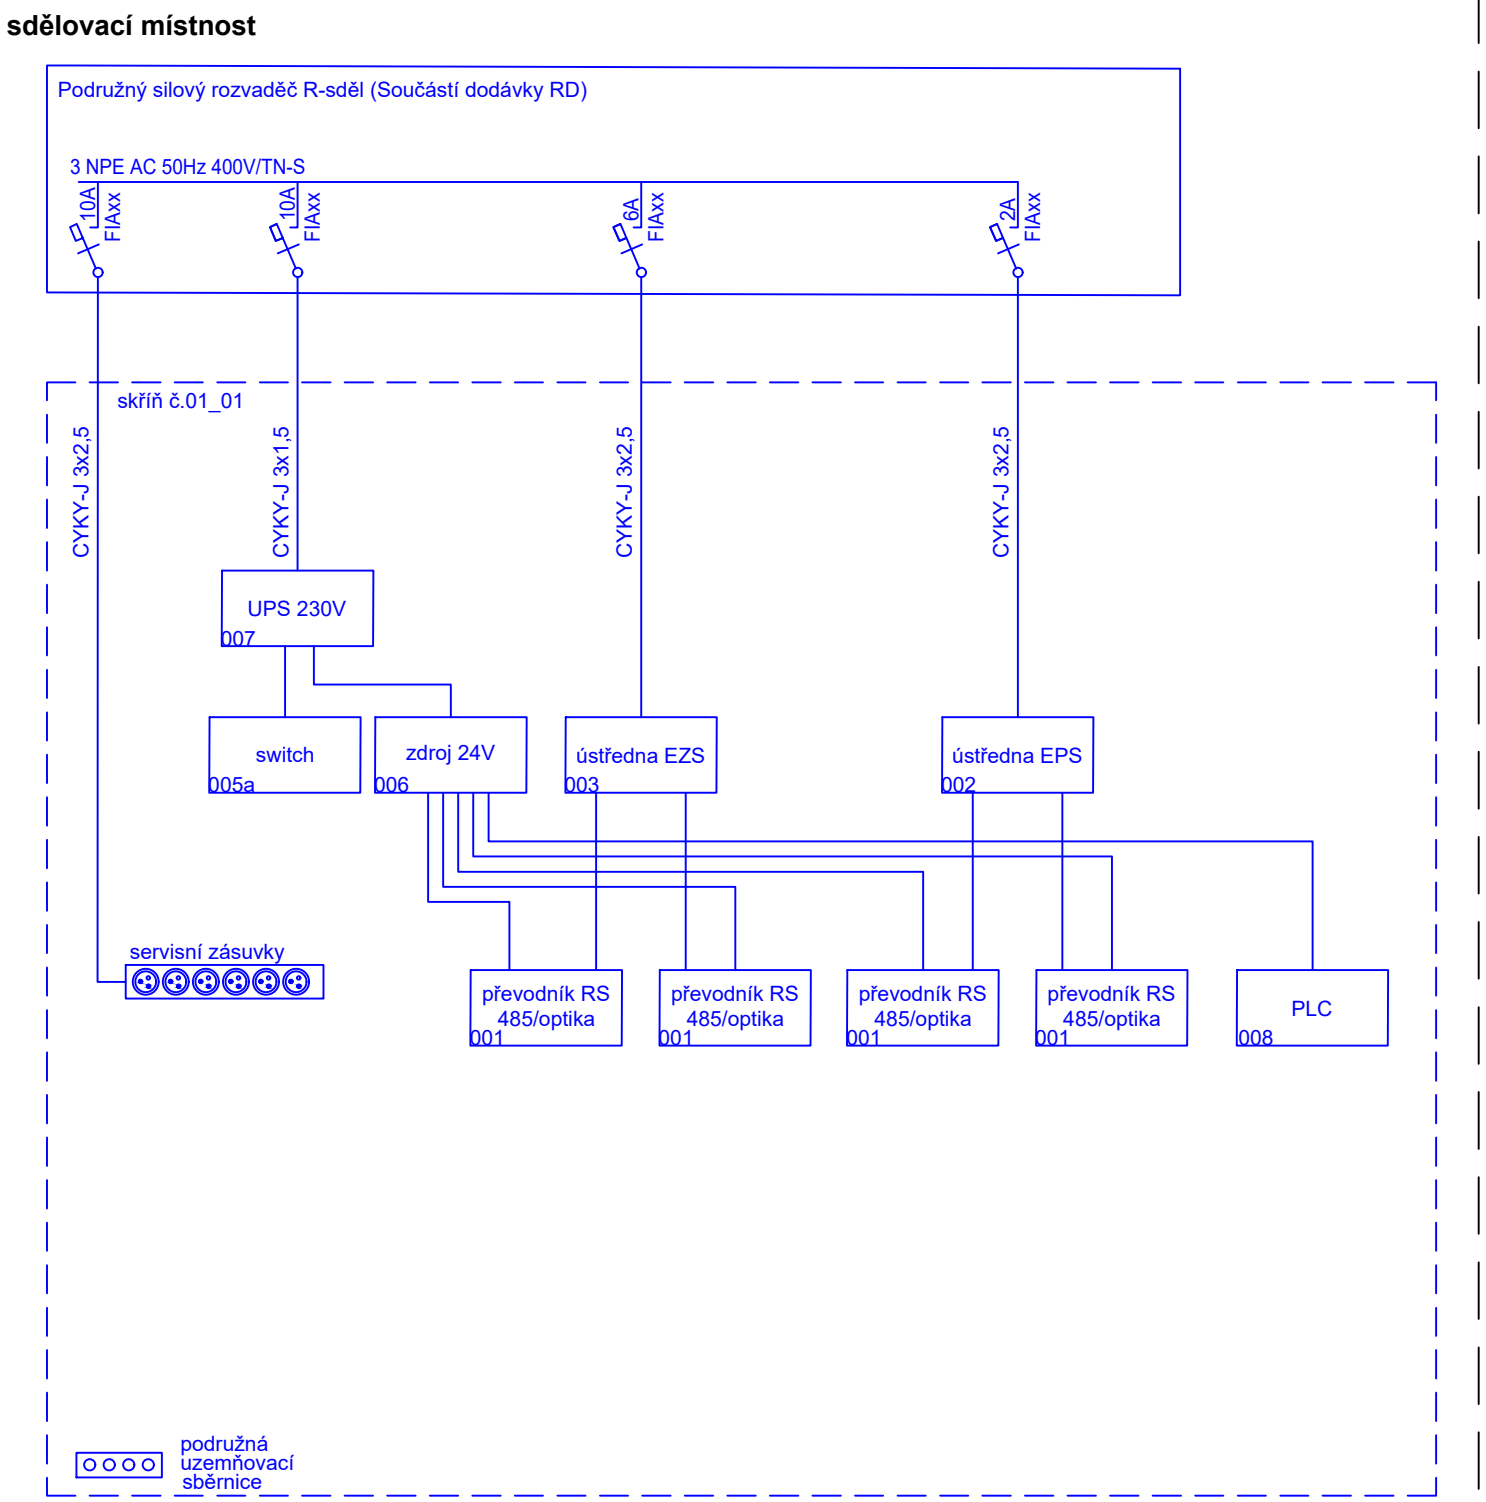

Legenda:

- zařízení budované v rámci tohoto PS
- zařízení v rámci ostatních PS a SO nebo stávající zařízení


Vzorové blokové schéma napájení na zastávkách

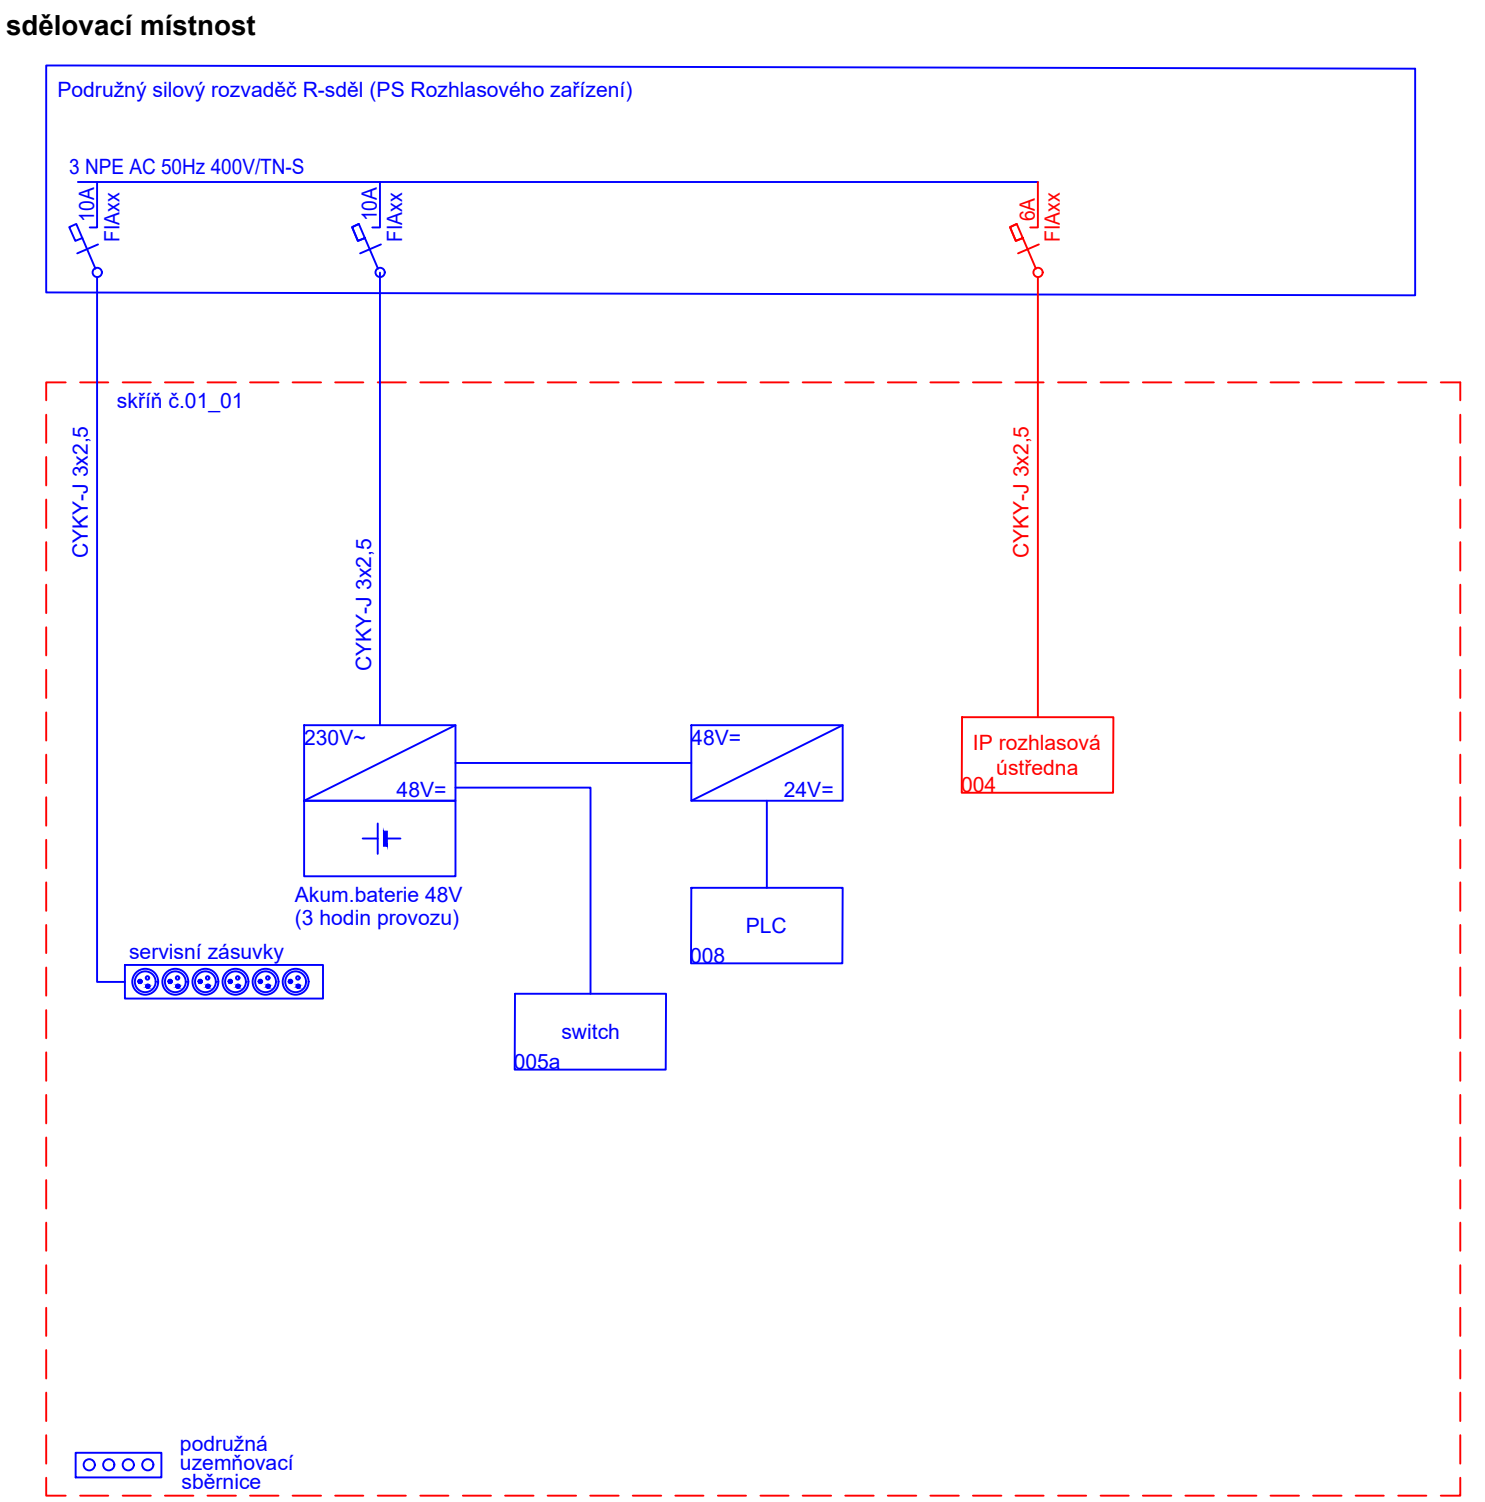

Legenda:

- zařízení budované v rámci tohoto PS
- zařízení v rámci ostatních PS a SO nebo stávající zařízení


Vzorové blokové schéma napájení zastávky s releovým domkem

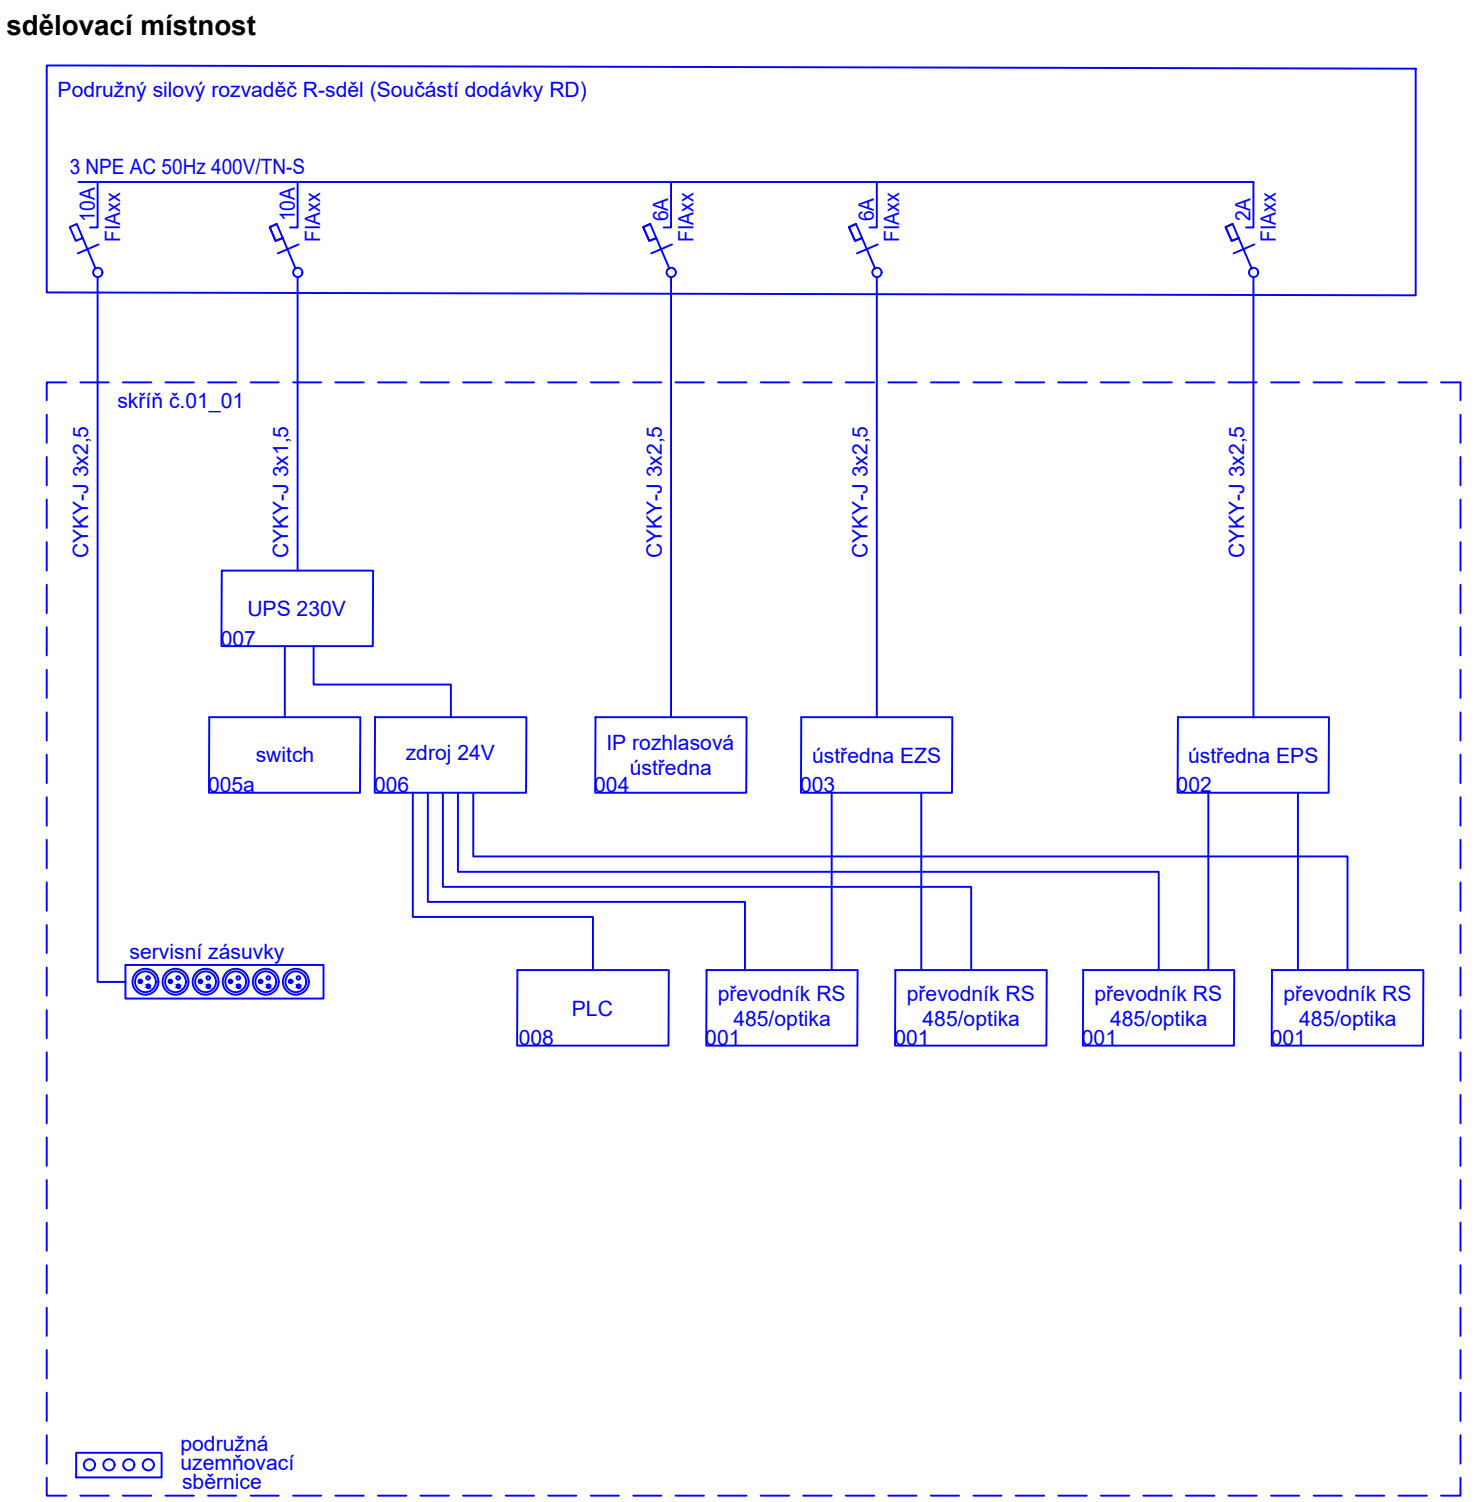







Legenda:

- zařízení budované v rámci tohoto PS
- zařízení v rámci ostatních PS a SO nebo stávající zařízení

Revize:		Datum:	Popis:	Podpis:	Datum:
000		25.05.2022	Definitivní odevzdání dokumentace	Oskar Rozbořil	

Stavebník/investor:	Správa železnic, státní organizace	 <b>SPRÁVA ŽELEZNIC</b>
Adresa:	Dlážděná 1003/7, 110 00 Praha 1	
Zástupce investora:	Stavební správa západ	
Adresa:	Sokolovská 1995/278, 190 00 Praha 9	

Zhotovitel stavby:		AFSAG Hrádek, Chrástava			
Adresa:		Magistrů 1275/13, 140 00 Praha 4			
Kontakt:		T: +420 725 634 107 E: vladislav.sefl@afry.com			
Zhotovitel objektu:		AFRY CZ s.r.o			
Adresa:		Magistrů 1275/13, 140 00 Praha 4			
Kontakt:		T: +420 725 634 107 E: vladislav.sefl@afry.com			
Hlavní projektant (HIP):		Specialista:	Odpovědný projektant:	Zpracovatel přílohy:	
Ing. Vladislav Šeřl 		Ing. Dominik Schmidt 	Ing. Tomáš Toma 	Matěj Zmátlo 	

Název stavby/akce:		Rekonstrukce ŽST Chrástava		S-kód: S631500688	
Název části:		Železniční sdělovací zařízení		Zakázka: 2020/0075	
Název objektu:		Zastávka Chotyně, rozhlasové zařízení		Označení části: D.1.2	
Název přílohy:		Schéma napájení v zastávkách		Číslo objektu/komplexu: PS 14-02-22	
Název dílčí části přílohy:				Číslo přílohy: 2. 216	
Kraj:		Katastrální území:		TUDU:	
Liberecký		Dolní Chrástava [653829]		0941 C1	
Dokumentace:					
Stupeň dokumentace:		Datum zpracování:		Formáty:	
PDPS		25.05.2022		5 x A4	
Měřítko:				X	
S-kód:		Stupeň dokumentace:		Část:	
S 6 3 1 5 0 0 6 8 8		P D P S		D 1 2 X	
Prostor pro další informace		Objekt:		Podobjekt:	
		P S 1 4 0 2 2 2		X X	
		Příloha:			
		2 2 1 6 0 0 0			