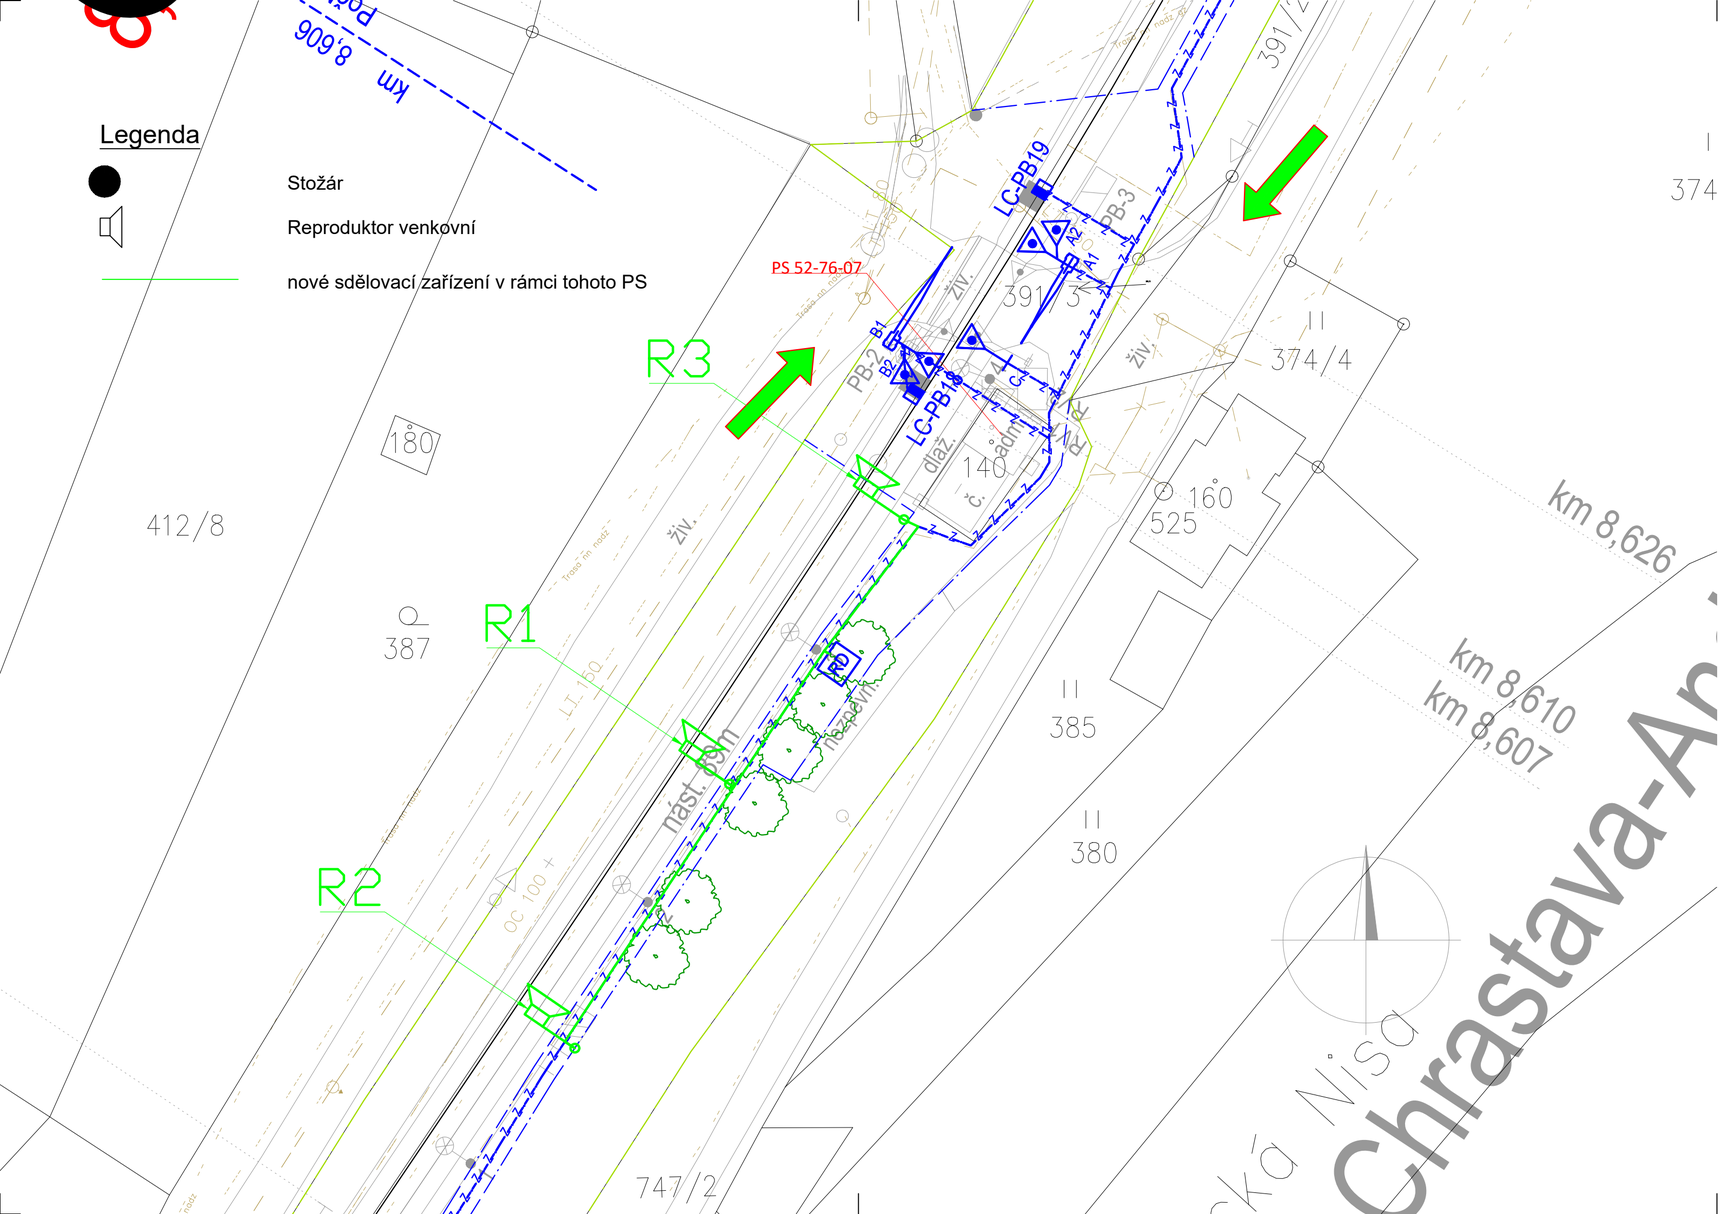

Podpis: Datum:

Revize:	Datum:	Popis:	Kontroloval:
000	25.05.2022	Definitivní odevzdání dokumentace	Oskar Rozbořil

Stavebník/investor:	**Správa železnic, státní organizace**	SPRÁVA ŽELEZNIC
Adresa:	Dlážděná 1003/7, 110 00 Praha 1	
Zástupce investora:	Stavební správa západ	
Adresa:	Sokolovská 1995/278, 190 00 Praha 9	

Zhotovitel stavby:	**AFSAG Hrádek, Chrastava**	SAGASTA AFRY
Adresa:	Magistrů 1275/13, 140 00 Praha 4	
Kontakt:	T: +420 725 634 107	
	E: vladislav.sefl@afry.com	
Zhotovitel objektu:	**AFRY CZ s.r.o**	AFRY
Adresa:	Magistrů 1275/13, 140 00 Praha 4	
Kontakt:	T: +420 725 634 107	
	E: vladislav.sefl@afry.com	

Hlavní projektant (HIP):	Specialista:	Odpovědný projektant:	Zpracovatel přílohy:
Ing. Vladislav Šefl	Ing. Dominik Schmidt	Ing. Tomáš Toma	Matěj Zmátlo

Název stavby/akce:	**Rekonstrukce ŽST Chrastava**		S-kód: **S631500688**
			Zakázka: **2020/0075**
Název části:	Železniční sdělovací zařízení		Označení části: **D.1.2**
Název objektu:	Zastávka Chrastava - Andělská hora, rozhlasové zařízení		Číslo objektu/komplexu: **PS 12-02-23**
Název přílohy: / Název dílčí části přílohy:	Situace rozhlasového zařízení		Číslo přílohy: **2 . 221**
Kraj:	Katastrální uzemí:	TUDU:	Paré:
Liberecký	Dolní Chrastava [653829]	0941 C1	
Dokumentace:			
Stupeň dokumentace:	Datum zpracování:	Formáty: / Měřítko:	
PDPS	25.05.2022	3 x A4 / X	

S-kód:	Stupeň dokumentace:	Část:	Objekt:	Podobjekt:	Příloha:
S631506888	_PDPS	_D12XX	_PS120223	_XXX	_2_2211_000

Prostor pro další informace