




Legenda

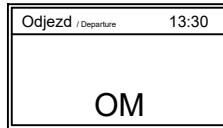


odjezdový monitor

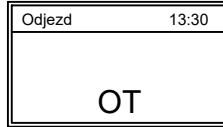


Odjezdová tabule

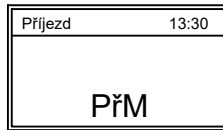


příjezdový monitor

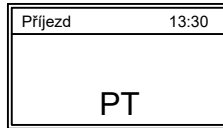

příjezdová tabule

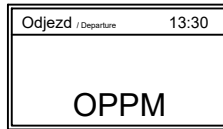

Odjezdový přestupní podchodový monitor

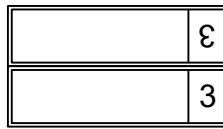

nástupištní odjezdová tabule oboustranná



Přepět'ová ochrana na uzemnění



koleje




nové sdělovací zařízení v rámci tohoto PS



nové sdělovací zařízení v rámci ostatních PS






CYKY 3x4

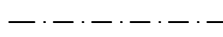

FTP 4x2x0,5






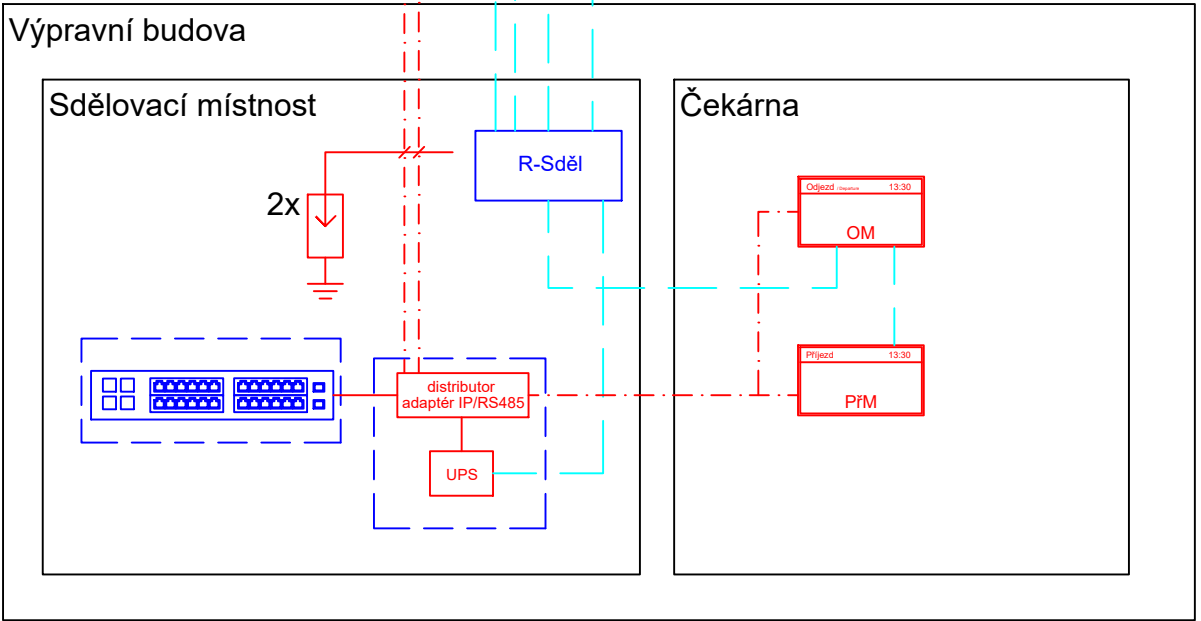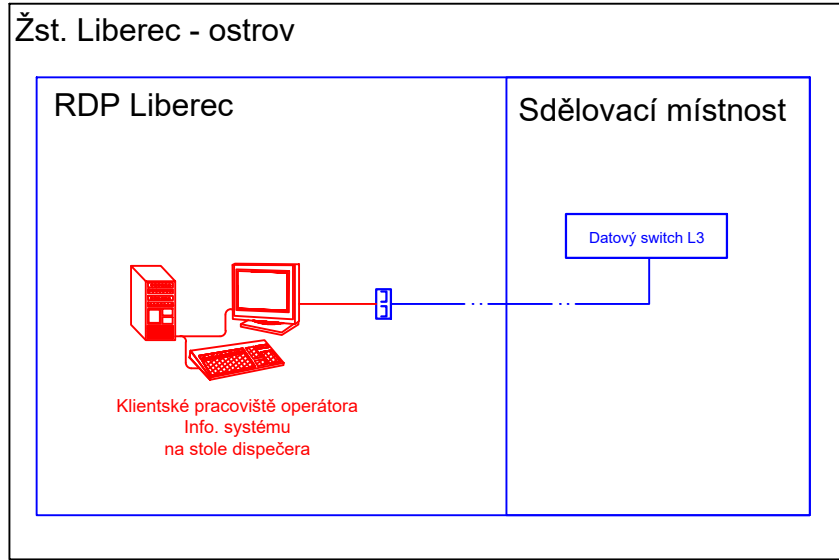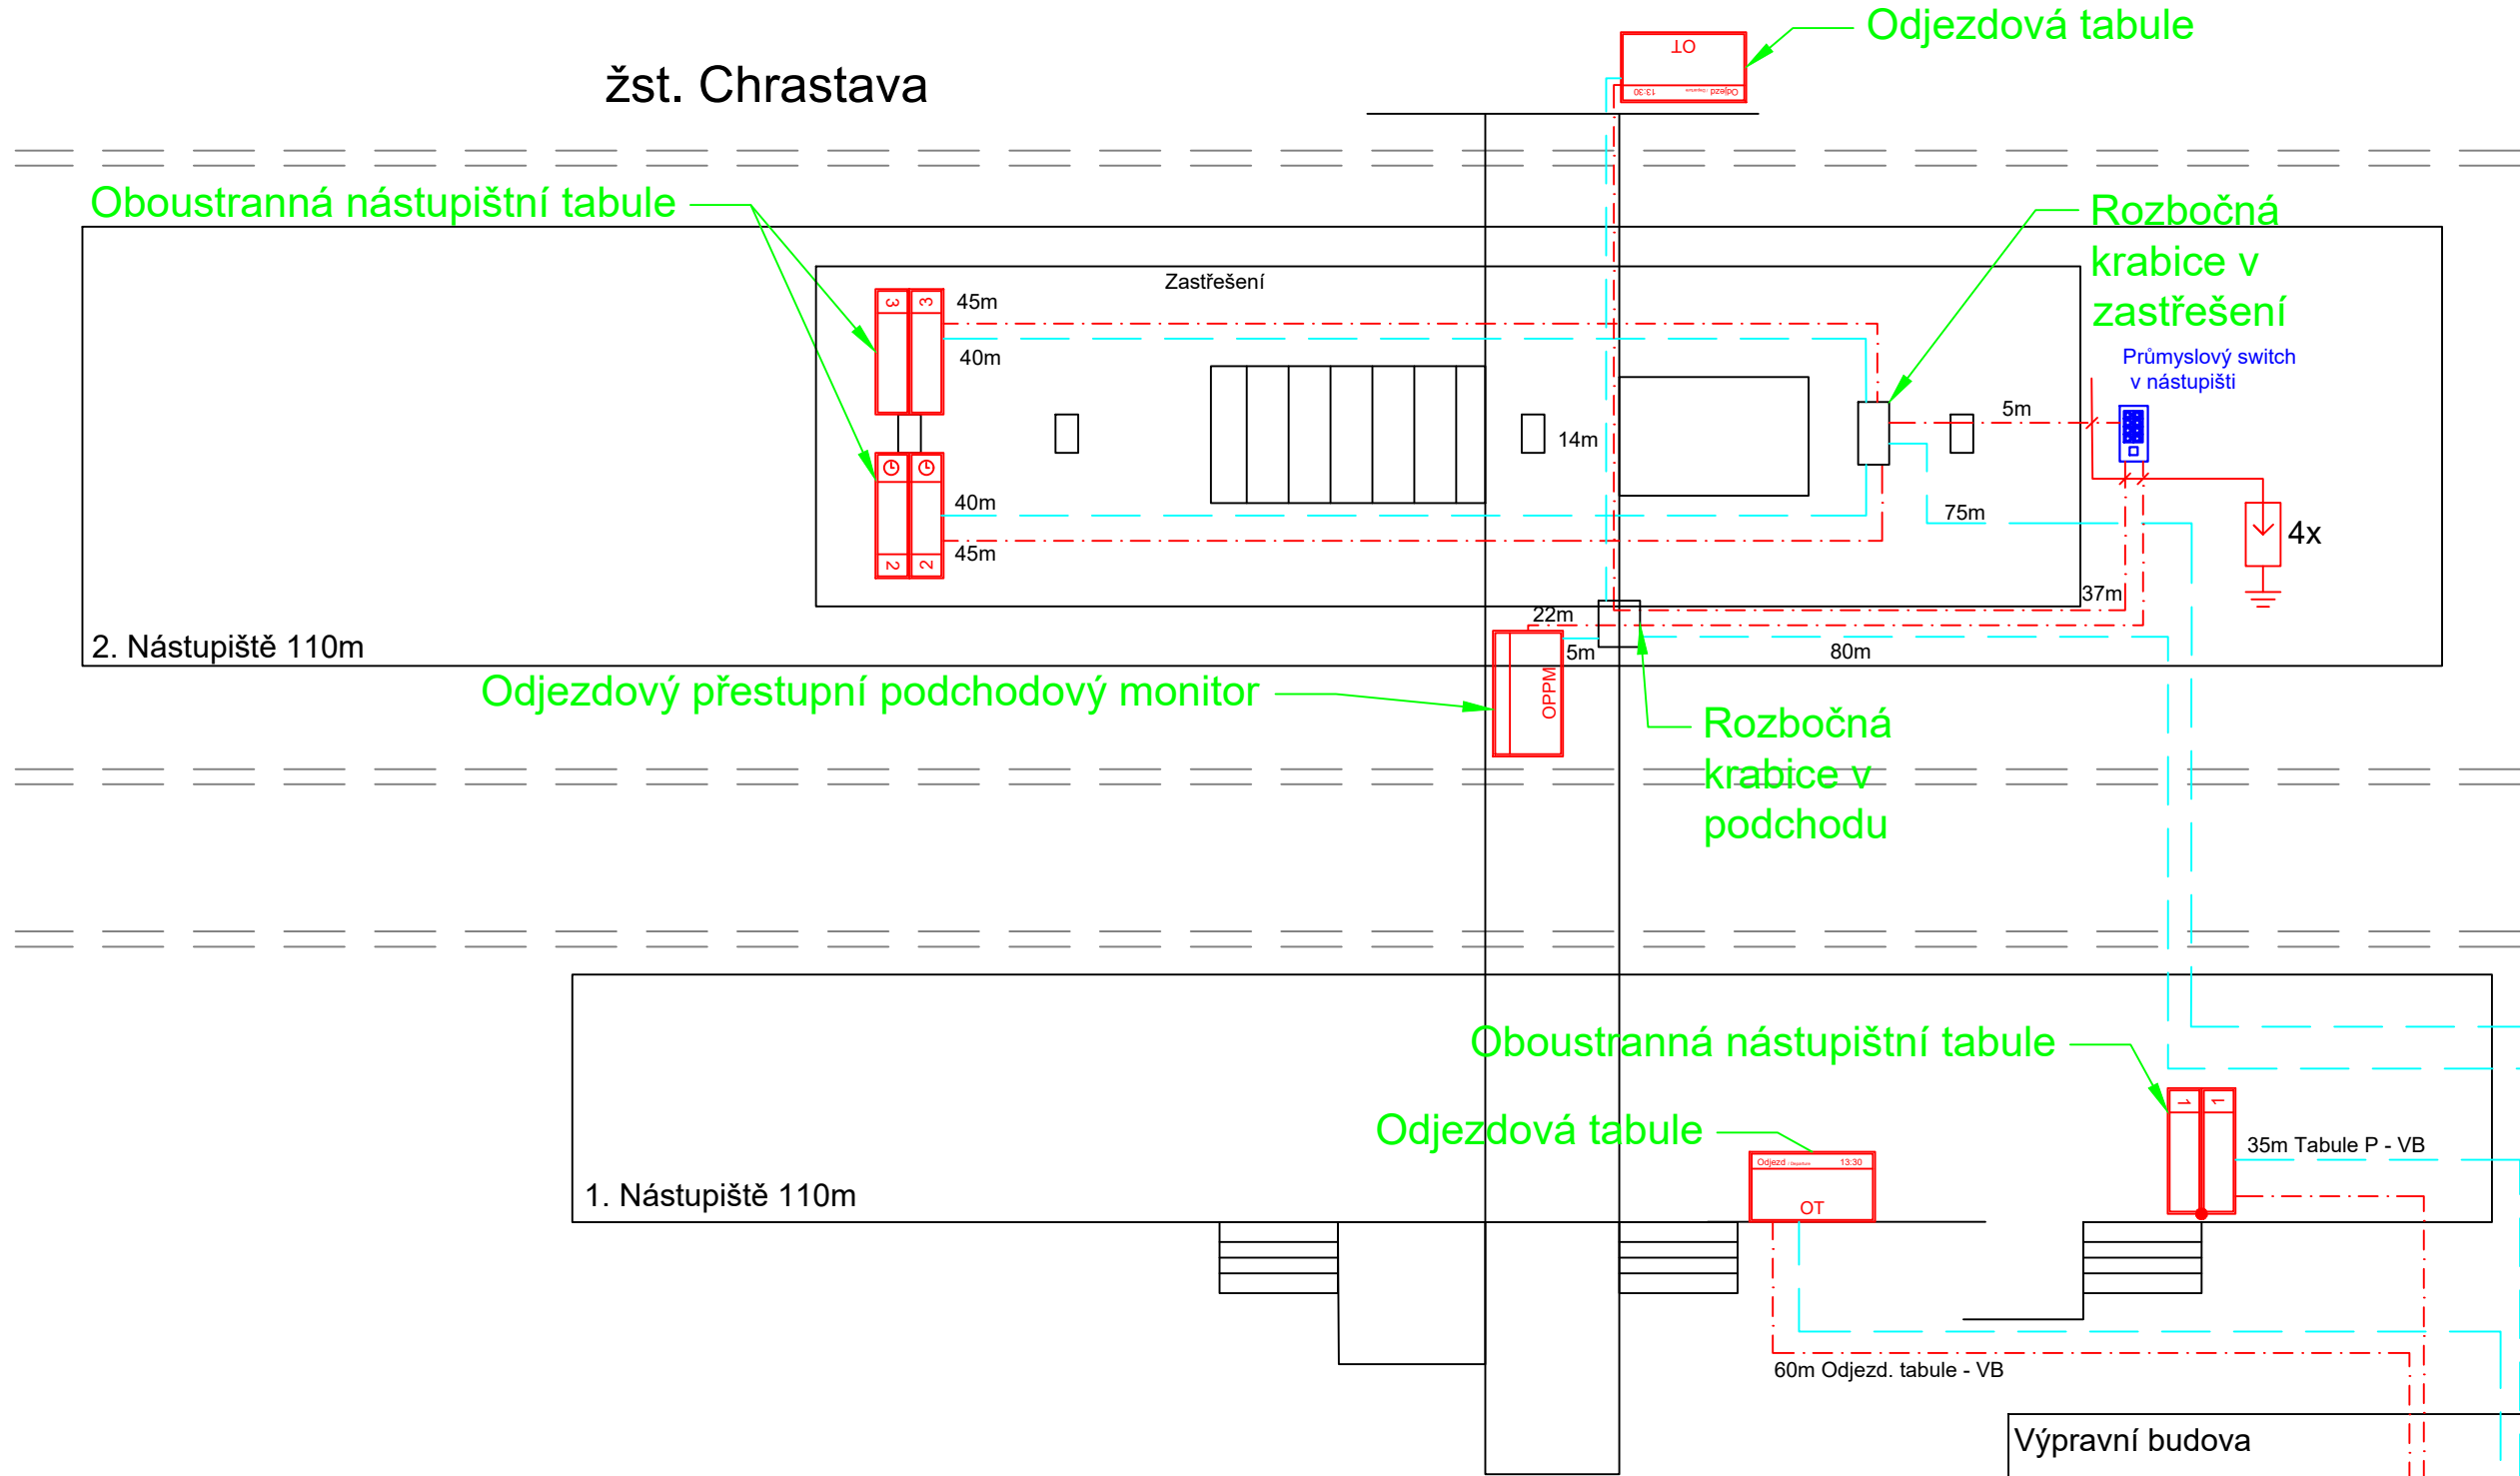



stožár informačního systému

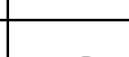

Revize:		Podpis:	Datum:
000	25.05.2022	Definitivní odevzdání dokumentace	Kontroloval:
			Oskar Rozbořil

Stavebník/investor:	Správa železnic, státní organizace	
Adresa:	Dlážděná 1003/7, 110 00 Praha 1	
Zástupce investora:	Stavební správa západ	
Adresa:	Sokolovská 1995/278, 190 00 Praha 9	

Zhotovitel stavby:	AFSAG Hrádek, Chrástava		 	
Adresa:	Magistrů 1275/13, 140 00 Praha 4			
Kontakt:	T: +420 725 634 107 E: vladislav.sefl@afry.com			
Zhotovitel objektu:	AFRY CZ s.r.o			
Adresa:	Magistrů 1275/13, 140 00 Praha 4		AFRY	
Kontakt:	T: +420 725 634 107 E: vladislav.sefl@afry.com			
Hlavní projektant (HIP):	Specialista:	Odpovědný projektant:	Zpracovatel přílohy:	
Ing. Vladislav Šeřl 	Ing. Dominik Schmidt 	Ing. Tomáš Toma 	Matěj Zmátlo 	

Název stavby/akce:		Rekonstrukce ŽST Chrastava		S-kód: 5631500688																																						
				Zakázka: 2020/0075																																						
Název části:		Železniční sdělovací zařízení		Označení části: D.1.2																																						
Název objektu:		ŽST Chrastava, informační systém		Číslo objektu/komplexu: PS 13-02-71																																						
Název přílohy:		Schéma informačního systému		Číslo přílohy: 2 . 211																																						
Název dílčí části přílohy:				Paré:																																						
Kraj:		Katastrální území:	TUDU:																																							
Liberecký		Dolní Chrastava [653829]	0941 C1																																							
Dokumentace:	
Stupeň dokumentace:		Datum zpracování:	Formáty:			Měřítko:																																				
PDPS		25.05.2022	4 x A4			X																																				
S-kód:		Stupeň dokumentace:	Část:	Objekt:	Podobjekt:	Příloha:																																				
S	6	3	1	5	0	0	6	8	8	_	P	D	P	S	_	D	1	2	X	X	_	P	S	1	3	0	2	7	1	_	X	X	_	2	_	2	1	1	_	0	0	0
Prostor pro další informace	