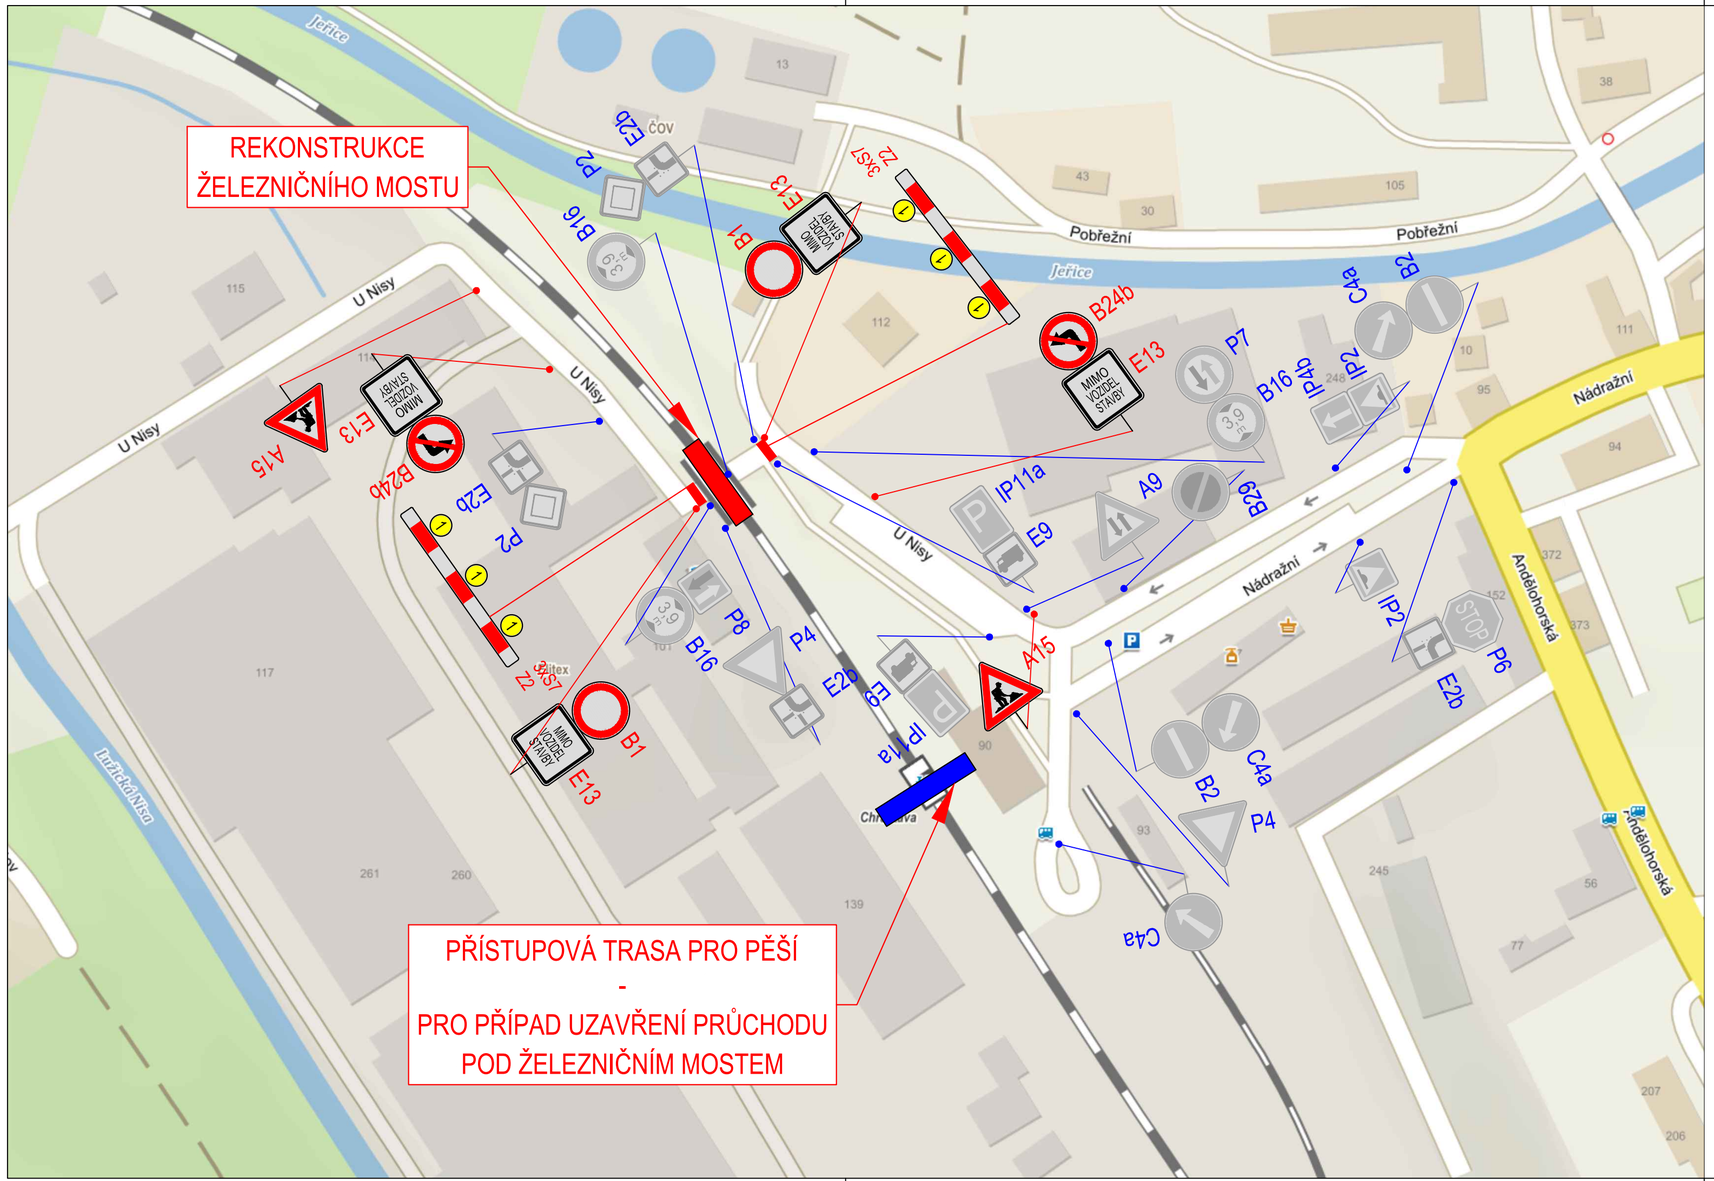

LEGENDA

A15 NAVRŽENÉ DOČASNÉ DOPRAVNÍ ZNAČENÍ

P2 STÁVAJÍCÍ DOPRAVNÍ ZNAČENÍ

P2 DOČASNĚ ZRUŠENÉ STÁVAJÍCÍ DOPRAVNÍ ZNAČENÍ

	Podpis:	Datum:

Revize:	Datum:	Popis:	Kontroloval:
000	25.5.2022	Definitivní odevzdání dokumentace	Ing. Petr Prousek

Stavebník/investor:	**Správa železnic, státní organizace**	SPRÁVA ŽELEZNIC
Adresa:	Dlážděná 1003/7, 110 00 Praha 1	
Zástupce investora:	Stavební správa západ	
Adresa:	Sokolovská 1995/278, 190 00 Praha 9	

Zhotovitel stavby:	**AFSAG Hrádek, Chrastava**	SAGASTA AFRY
Adresa:	Magistrů 1275/13, 140 00 Praha 4	
Kontakt:	T: +420 725 634 107 E: vladislav.sefl@afry.com	
Zhotovitel objektu:	**AFRY CZ s.r.o**	AFRY
Adresa:	Magistrů 1275/13, 140 00 Praha 4	
Kontakt:	T: +420 725 634 107 E: vladislav.sefl@afry.com	

Hlavní projektant (HIP):	Specialista:	Odpovědný projektant:	Zpracovatel přílohy:
Ing. Vladislav Šefl	Ing. Vladislav Šefl	Ing. Vladislav Šefl	Ondřej Šrom

Název stavby/akce:	**Rekonstrukce ŽST Chrastava**	S-kód:	**S631500688**
		Zakázka:	**2020/0075**
Název části:	Dopravně inženýrské opatření	Označení části:	**B.10**
Název objektu:		Číslo objektu/komplexu:	
Název přílohy:	Dočasné dopravní značení - železniční most	Číslo přílohy:	**2. 0002**
Název dílčí části přílohy:		Paré:	
Kraj:	Katastrální území:	TUDU:	
Liberecký	Dolní Chrastava [653829]	0941 C1	
Dokumentace:			
Stupeň dokumentace:	Datum zpracování:	Formáty:	Měřítko:
PDPS	25.5.2022	4 x A4	1:1000

S-kód:	Stupeň dokumentace:	Část:	Objekt:	Podobjekt:	Příloha:	Revize:
S631500688	PDPS	SX_B10	XXXXXXXXXXXXXXXXXXXX		2 X 0 0 0 2	X 0 0 0

Prostor pro další informace