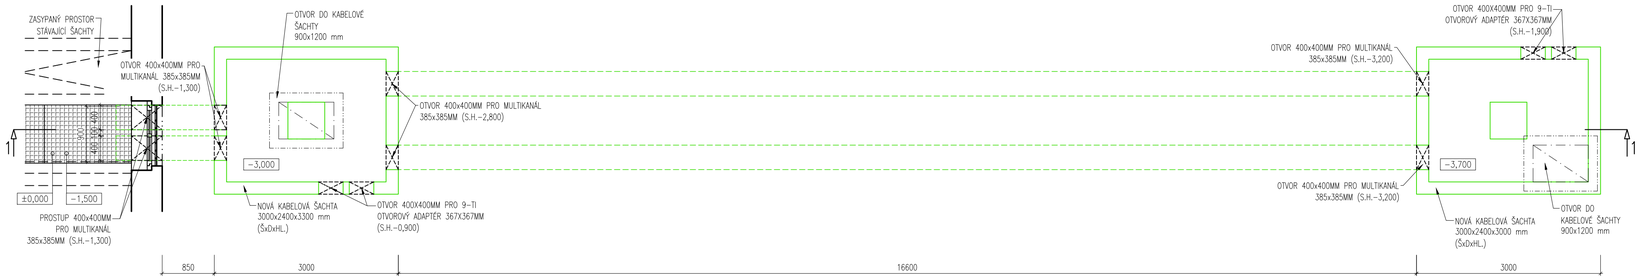


# POZNÁMKY :

- SOUČÁSTÍ PŘEDMĚTU PROJEKTU JSOU I PRÁCE A POSTUPY V PROJEKTU PŘÍMO NESPECIFIKOVANÉ, KTERÉ JSOU VŠAK K PROVEDENÍ STAVBY NEZBYTNÉ, A O KTERÝCH ZHOTOVITEL DÍLA, VZHLEDEM KE SVÉ KVALIFIKACI A ZKUŠENOSTEM, MÁ NEBO MŮŽE VĚDĚT. PROVEDENÍ TĚCHTO PRACÍ BY VŠAK V ŽÁDNÉM PŘÍPADĚ NEMĚLO ZNAMENAT VÝZNAMNÉ NAVÝŠENÍ NÁKLADŮ NA ZHOTOVENÍ STAVBY DOHODNUTÉ S DODAVATELEM DÍLA PŘI JEHO POPTÁNÍ.
- DODÁVKA VŠECH VÝROBKŮ JE UVAŽOVÁNA VČETNĚ VŠECH KOTVÍCÍCH A KOMPLETAČNÍCH PRVKŮ KE STAVEBNÍ ČÁSTI.
- VEŠKERÉ VÝROBKY A SYSTÉMY BUDOU ZABUDOVÁNY V SOULADU S TECHNOLOGICKÝMI POŽADAVKY VÝROBCE.
- SOUČÁSTÍ PROJEKTU NENÍ DÍLENSKÁ DOKUMENTACE JEDNOTLIVÝCH VÝROBKŮ. PRO JEDNOTLIVÉ VÝROBKY BUDE ZHOTOVITELEM ZPRACOVÁNA DÍLENSKÁ DOKUMENTACE, KTERÁ BUDE PŘEDLOŽENA INVESTOROVI KE SCHVÁLENÍ.

- ZÁKLADOVÁ SPÁRA BUDE PŘEVZATA GEOLOGEM ZA ÚČELEM STANOVENÍ PŘESNÉ ÚNOSNOSTI ZEMINY. V PŘÍPADĚ NIŽŠÍCH HODNOT, NEŽ SE KTERÝMI BYLO UVAŽOVÁNO VE STATICKÉM VÝPOČTU A NÁVRHU ZÁKLADOVÝCH KONSTRUKCÍ, JE NUTNO ODHALENOU SKUTEČNOST KONZULTOVAT S PROJEKTANTEM STAVEBNĚ KONSTRUKČNÍ ČÁSTI.
- PAŽENÍ STAVEBNÍ JÁMY A VÝKOPOVÉ PRÁCE V BLÍZKOSTI STÁVAJÍCÍHO OBJEKT BUDOU PROVEDENY DLE POSTUPŮ STANOVENÝCH STATIKEM.

- PŘESNÝ ROZSAH SANAČNÍCH ZÁSAHŮ BUDE UPŘESNĚN VE FÁZI REALIZACE STAVBY PO VYKLIZENÍ VNITŘNÍCH PROSTOR OBJEKTU A ODKRYTÍ VEŠKERÝCH KONSTRUKCÍ S MOŽNÝM VÝSKYTEM ZVÝŠENÉ VLHKOSTI ZDIVA.

- VEŠKERÉ ROZMĚRY PŘED REALIZACÍ NUTNO OVĚŘIT NA STAVBĚ.

- TOMUTO PROJEKTU JE NADŘAZENA TECHNICKÁ ZPRÁVA POŽÁRNĚ BEZPEČNOSTNÍHO ŘEŠENÍ STAVBY (PBŘS) A STAVEBNĚ KONSTRUKČNÍ ŘEŠENÍ.
- VEŠKERÉ PROSTUPY POŽÁRNĚ DĚLÍCÍMI KONSTRUKCEMI JE NUTNO ŘÁDNĚ UTĚSNIT DLE USTANOVENÍ POŽÁRNĚ BEZPEČNOSTNÍHO ŘEŠENÍ STAVBY.
- VEŠKERÉ ZÁSAHY DO STÁVAJÍCÍCH NOSNÝCH KONSTRUKCÍ OBJEKTU BUDOU PROVEDENY V SOULADU S POSTUPY UVEDENÝCH V ČÁSTI PD STAVEBNĚ KONSTRUKČNÍ ŘEŠENÍ.

- DOKUMENTACE JE URČENA PRO ÚČELY STAVEBNÍHO ŘÍZENÍ. NENAHRAZUJE PROVÁDĚCÍ, REALIZAČNÍ ANI DÍLENSKOU DOKUMENTACI.

Podpis: Datum:

| Revize: | Datum: | Popis: | Kontroloval: |
|---|---|---|---|
| 00 | 25.11.2021 | Definitivní odevzdání dokumentace | Ing. Tomáš Toma |
| | | | |
| | | | |
| | | | |

| | | |
|---|---|---|
| **Stavebník/investor:** | **Správa železnic, státní organizace** | SPRÁVA ŽELEZNIC |
| Adresa: | Dlážděná 1003/7, 110 00 Praha 1 | |
| Zástupce investora: | Stavební správa západ | |
| Adresa: | Sokolovská 1995/278, 190 00 Praha 9 | |

| | | |
|---|---|---|
| **Zhotovitel stavby:** | **AFSAG Hrádek, Chrastava** | SAGASTA AFRY |
| Adresa: | Magistrů 1275/13, 140 00 Praha 4 | |
| Kontakt: | T: +420 725 634 107 | |
| | E: vladislav.sefl@afry.com | |
| Zhotovitel objektu: | **AFRY CZ s.r.o** | AFRY |
| Adresa: | Magistrů 1275/13, 140 00 Praha 4 | |
| Kontakt: | T: +420 725 634 107 | |
| | E: vladislav.sefl@afry.com | |

| Hlavní projektant (HIP): | Specialista: | Odpovědný projektant: | Zpracovatel přílohy: |
|---|---|---|---|
| Ing. Vladislav Šefl | Ing. Tomáš Toma | Ing. Tomáš Toma | Bc. David Zelený |

| | | | |
|---|---|---|---|
| **Název stavby/akce:** | **Rekonstrukce ŽST Chrastava** | | S-kód: **S631500688** |
| | | | Zakázka: **2020/0075** |
| Název části: | Staniční zabezpečovací zařízení | | Označení části: **D.1.1.1** |
| Název objektu: | ŽST Chrastava, SZZ | | Číslo objektu/komplexu: **PS 13-01-11.02** |
| Název přílohy: | Kabelovod - půdorys trasy | | Číslo přílohy: **2 . 0105** |
| Název dílčí části přílohy: | | | Paré: |
| Kraj: | Katastrální území: | TUDU: | |
| Liberecký | Dolní Chrastava [653829] | 0941 C1 | |
| Dokumentace: | | | |
| Stupeň dokumentace: | Datum zpracování: | Formáty: | Měřítko: |
| DSP | 25.11.2021 | 4 x A4 | 1 : 50 |

| S-kód: | Stupeň dokumentace: | Část: | Objekt: | Podobjekt: | Příloha: |
|---|---|---|---|---|---|
| S631500688 | DSP | X_D1101 | _PS13011111 | _XX | _2_0105_00 |

Prostor pro další informace