

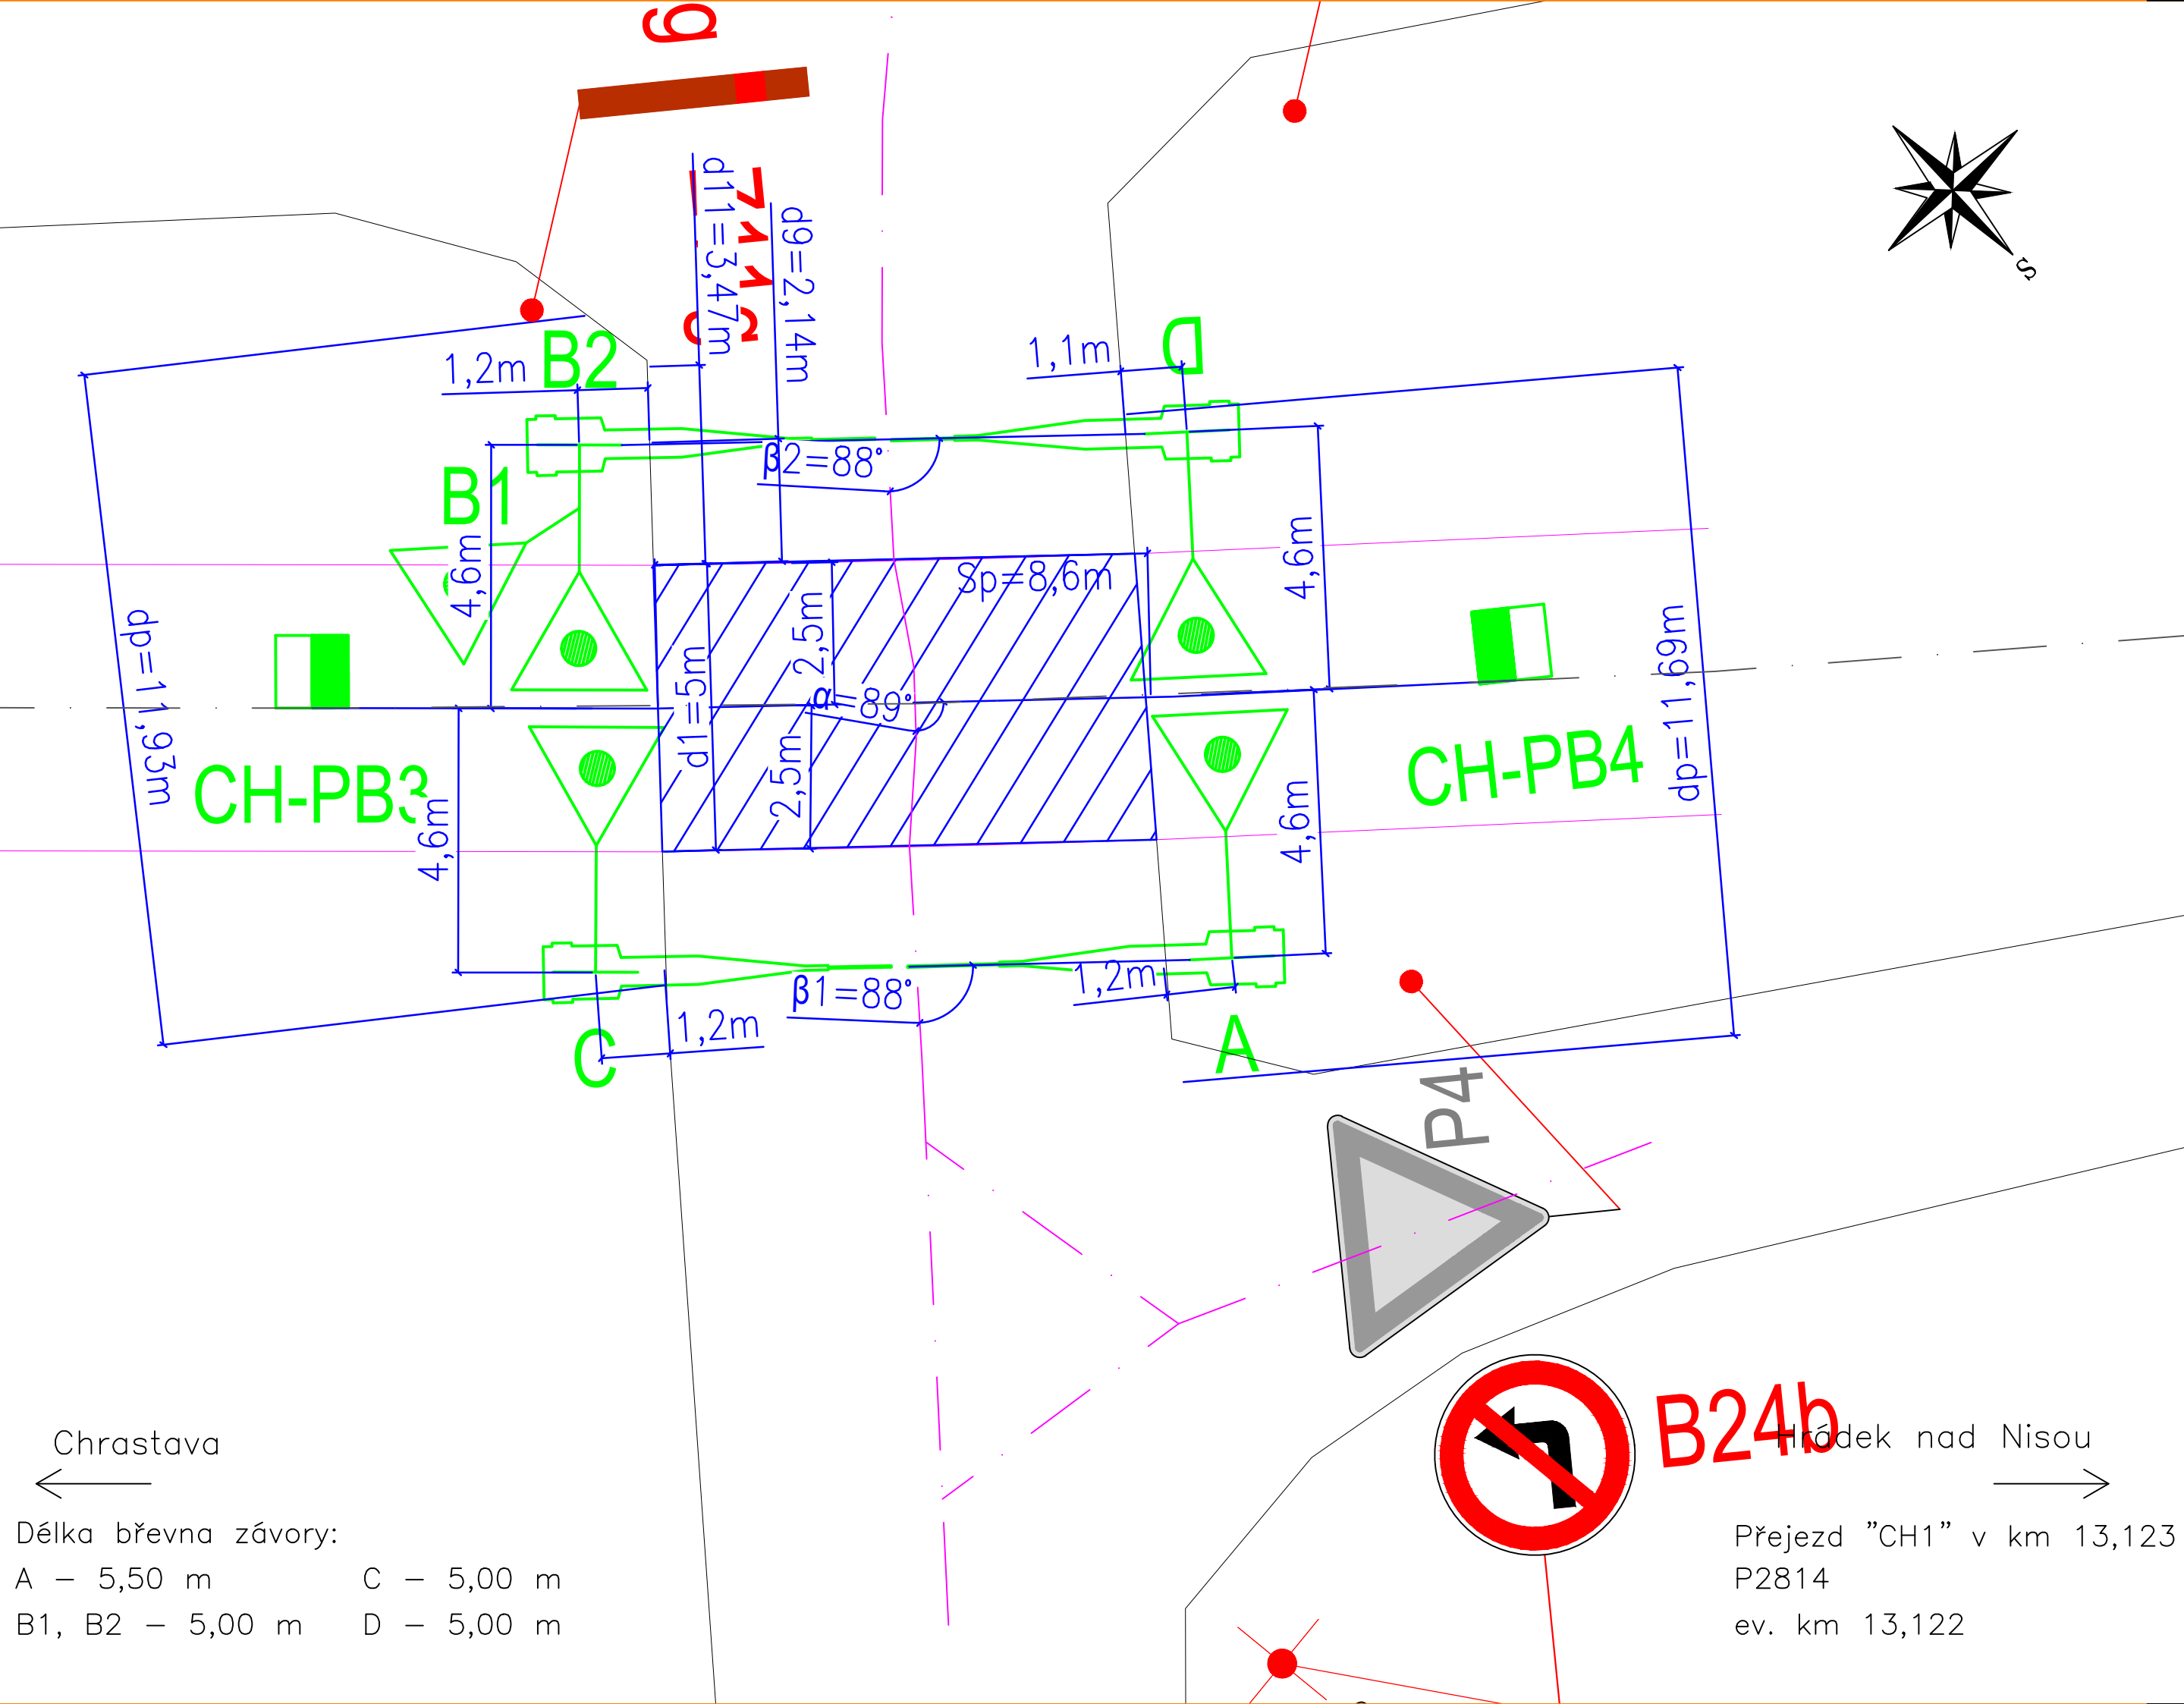
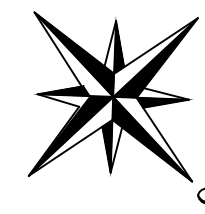



				Podpis:		Datum:																												
Revize:	Datum:	Popis:				Kontroloval:																												
000	25.5.2022	Definitivní odevzdání dokumentace				Ing. Marek Škubla																												
<table border="1"> <tr> <td> Stavebník/investor: Adresa: Zástupce investora: Adresa: </td> <td> Správa železnic, státní organizace Dlážděná 1003/7, 110 00 Praha 1 Stavební správa západ Sokolovská 1995/278, 190 00 Praha 9 </td> <td>  </td> </tr> </table>								Stavebník/investor: Adresa: Zástupce investora: Adresa:	Správa železnic, státní organizace Dlážděná 1003/7, 110 00 Praha 1 Stavební správa západ Sokolovská 1995/278, 190 00 Praha 9																									
Stavebník/investor: Adresa: Zástupce investora: Adresa:	Správa železnic, státní organizace Dlážděná 1003/7, 110 00 Praha 1 Stavební správa západ Sokolovská 1995/278, 190 00 Praha 9																																	
<table border="1"> <tr> <td> Zhotovitel stavby: Adresa: Kontakt: </td> <td> AFSAG Hrádek, Chrastava Magistrů 1275/13, 140 00 Praha 4 T: +420 725 634 107 E: vladislav.sefl@afry.com </td> <td>   </td> </tr> <tr> <td> Zhotovitel objektu: Adresa: Kontakt: </td> <td> AFRY CZ s.r.o Magistrů 1275/13, 140 00 Praha 4 T: +420 725 634 107 E: vladislav.sefl@afry.com </td> <td>  </td> </tr> </table>								Zhotovitel stavby: Adresa: Kontakt:	AFSAG Hrádek, Chrastava Magistrů 1275/13, 140 00 Praha 4 T: +420 725 634 107 E: vladislav.sefl@afry.com	 	Zhotovitel objektu: Adresa: Kontakt:	AFRY CZ s.r.o Magistrů 1275/13, 140 00 Praha 4 T: +420 725 634 107 E: vladislav.sefl@afry.com																						
Zhotovitel stavby: Adresa: Kontakt:	AFSAG Hrádek, Chrastava Magistrů 1275/13, 140 00 Praha 4 T: +420 725 634 107 E: vladislav.sefl@afry.com	 																																
Zhotovitel objektu: Adresa: Kontakt:	AFRY CZ s.r.o Magistrů 1275/13, 140 00 Praha 4 T: +420 725 634 107 E: vladislav.sefl@afry.com																																	
Hlavní projektant (HIP): Ing. Vladislav Šeřl		Specialista: Ing. Tomáš Toma	Odpovědný projektant: Ing. Tomáš Toma		Zpracovatel přílohy: Ing. Tomáš Toma																													
<table border="1"> <tr> <td> Název stavby/akce: </td> <td> Rekonstrukce ŽST Chrastava </td> <td> S-kód: S631500688 </td> </tr> <tr> <td></td> <td></td> <td> Zakázka: 2020/0075 </td> </tr> <tr> <td> Název části: </td> <td> Traťové zabezpečovací zařízení </td> <td> Označení části: D.1.1.2 </td> </tr> <tr> <td> Název objektu: </td> <td> Chrastava - Hrádek nad Nisou, TZZ </td> <td> Číslo objektu/komplexu: PS 14-01-21 </td> </tr> <tr> <td> Název přílohy: Název dílčí části přílohy: </td> <td colspan="2"> Schemata přejezdů </td> </tr> <tr> <td> Kraj: Liberecký </td> <td> Katastrální území: Dolní Chrastava [653829] </td> <td> TUDU: 0941 C1 </td> </tr> <tr> <td colspan="2"> Dokumentace: </td> <td rowspan="3"> Číslo přílohy: 2 . 0201 Paré: </td> </tr> <tr> <td> Stupeň dokumentace: PDPS </td> <td> Datum zpracování: 25.5.2022 </td> <td> Formáty: 5 x A4 </td> </tr> <tr> <td colspan="2"></td> <td> Měřítko: - </td> </tr> </table>								Název stavby/akce:	Rekonstrukce ŽST Chrastava	S-kód: S631500688			Zakázka: 2020/0075	Název části:	Traťové zabezpečovací zařízení	Označení části: D.1.1.2	Název objektu:	Chrastava - Hrádek nad Nisou, TZZ	Číslo objektu/komplexu: PS 14-01-21	Název přílohy: Název dílčí části přílohy:	Schemata přejezdů		Kraj: Liberecký	Katastrální území: Dolní Chrastava [653829]	TUDU: 0941 C1	Dokumentace:		Číslo přílohy: 2 . 0201 Paré:	Stupeň dokumentace: PDPS	Datum zpracování: 25.5.2022	Formáty: 5 x A4			Měřítko: -
Název stavby/akce:	Rekonstrukce ŽST Chrastava	S-kód: S631500688																																
		Zakázka: 2020/0075																																
Název části:	Traťové zabezpečovací zařízení	Označení části: D.1.1.2																																
Název objektu:	Chrastava - Hrádek nad Nisou, TZZ	Číslo objektu/komplexu: PS 14-01-21																																
Název přílohy: Název dílčí části přílohy:	Schemata přejezdů																																	
Kraj: Liberecký	Katastrální území: Dolní Chrastava [653829]	TUDU: 0941 C1																																
Dokumentace:		Číslo přílohy: 2 . 0201 Paré:																																
Stupeň dokumentace: PDPS	Datum zpracování: 25.5.2022		Formáty: 5 x A4																															
			Měřítko: -																															
S-kód:		Stupeň dokumentace:	Část:	Objekt:	Podobjekt:	Příloha:																												
S 6 3 1 5 0 0 6 8 8		- P D P S	- D 1 1 0 2	- P S 1 4 0 1 2 1	- X X	- 2 - 0 2 0 1 - 0 0																												

Prostor pro další informace

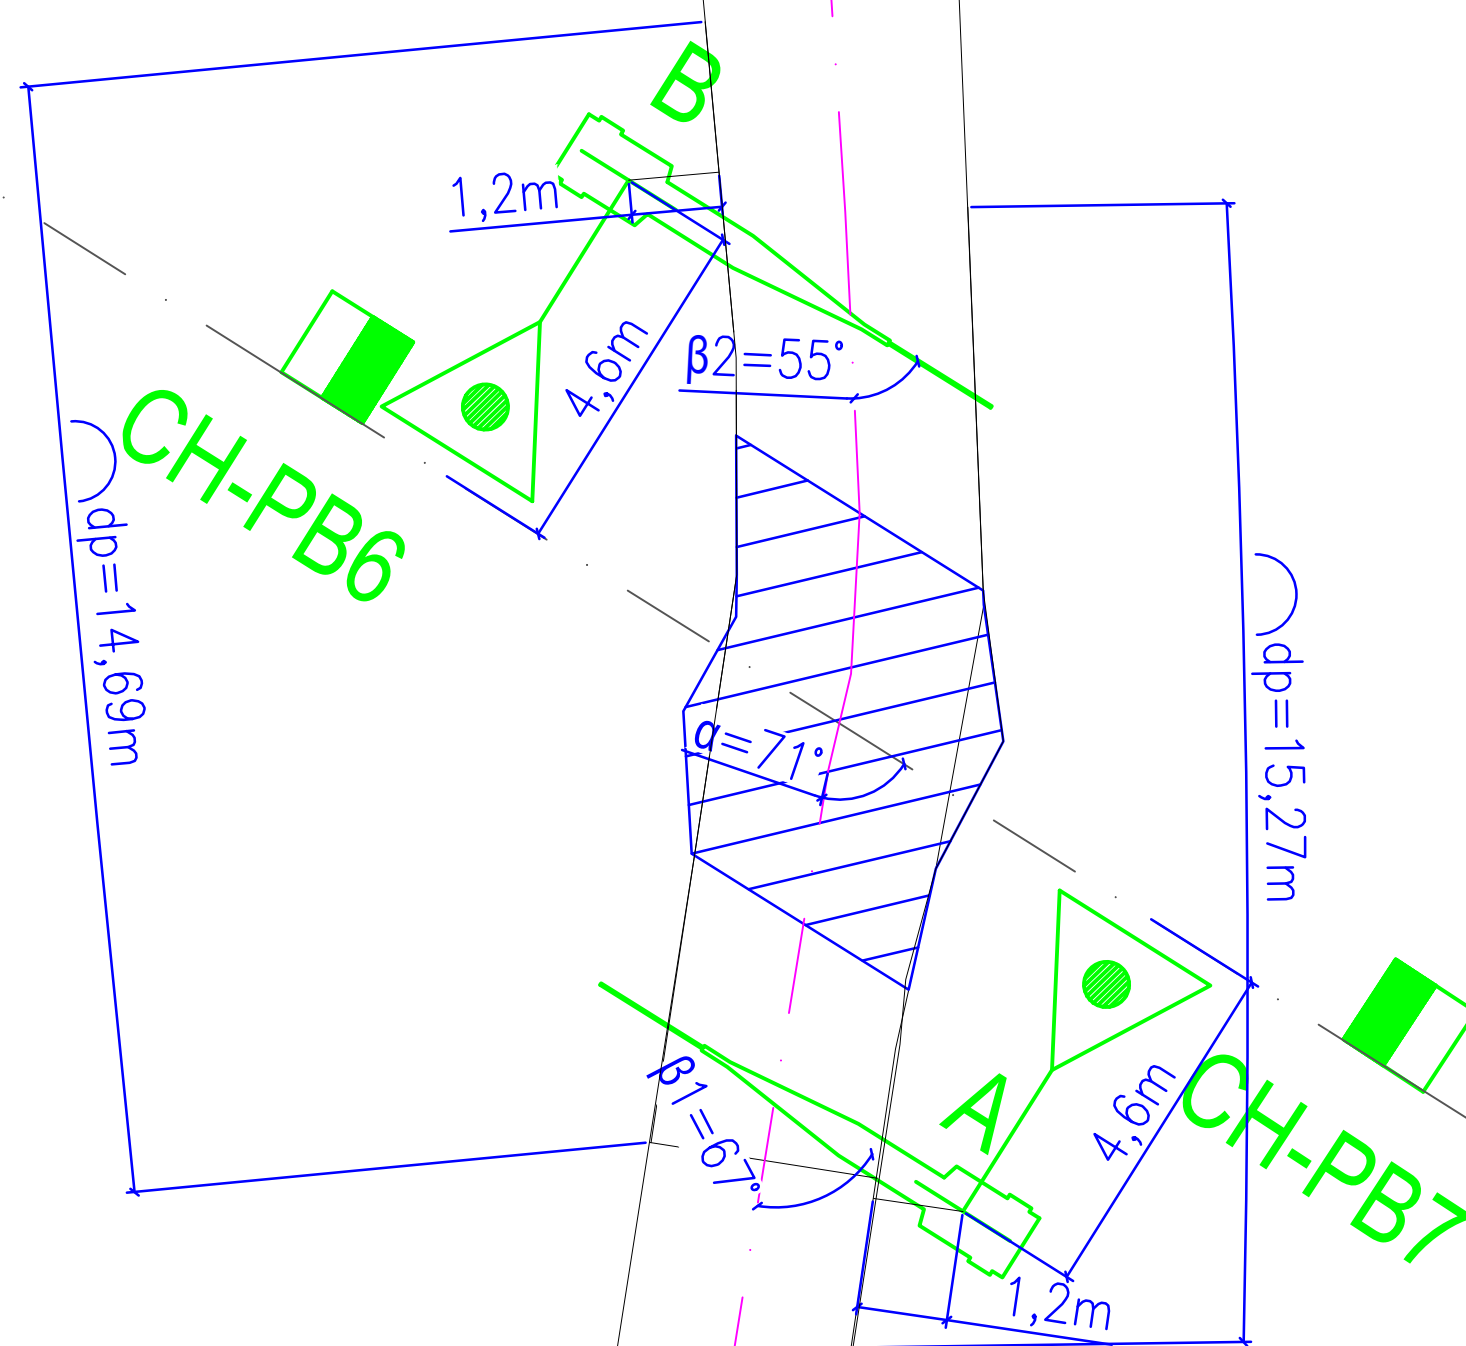

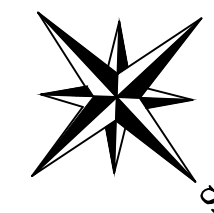

Chrastava

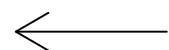


Délka břevna závory:

A – 5,50 m

B – 5,50 m

Hrádek nad Nisou

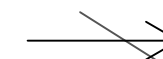

Přejezd "CH2" v km 15,175

P2815

ev. km 15,178