


Sdělovací místnost

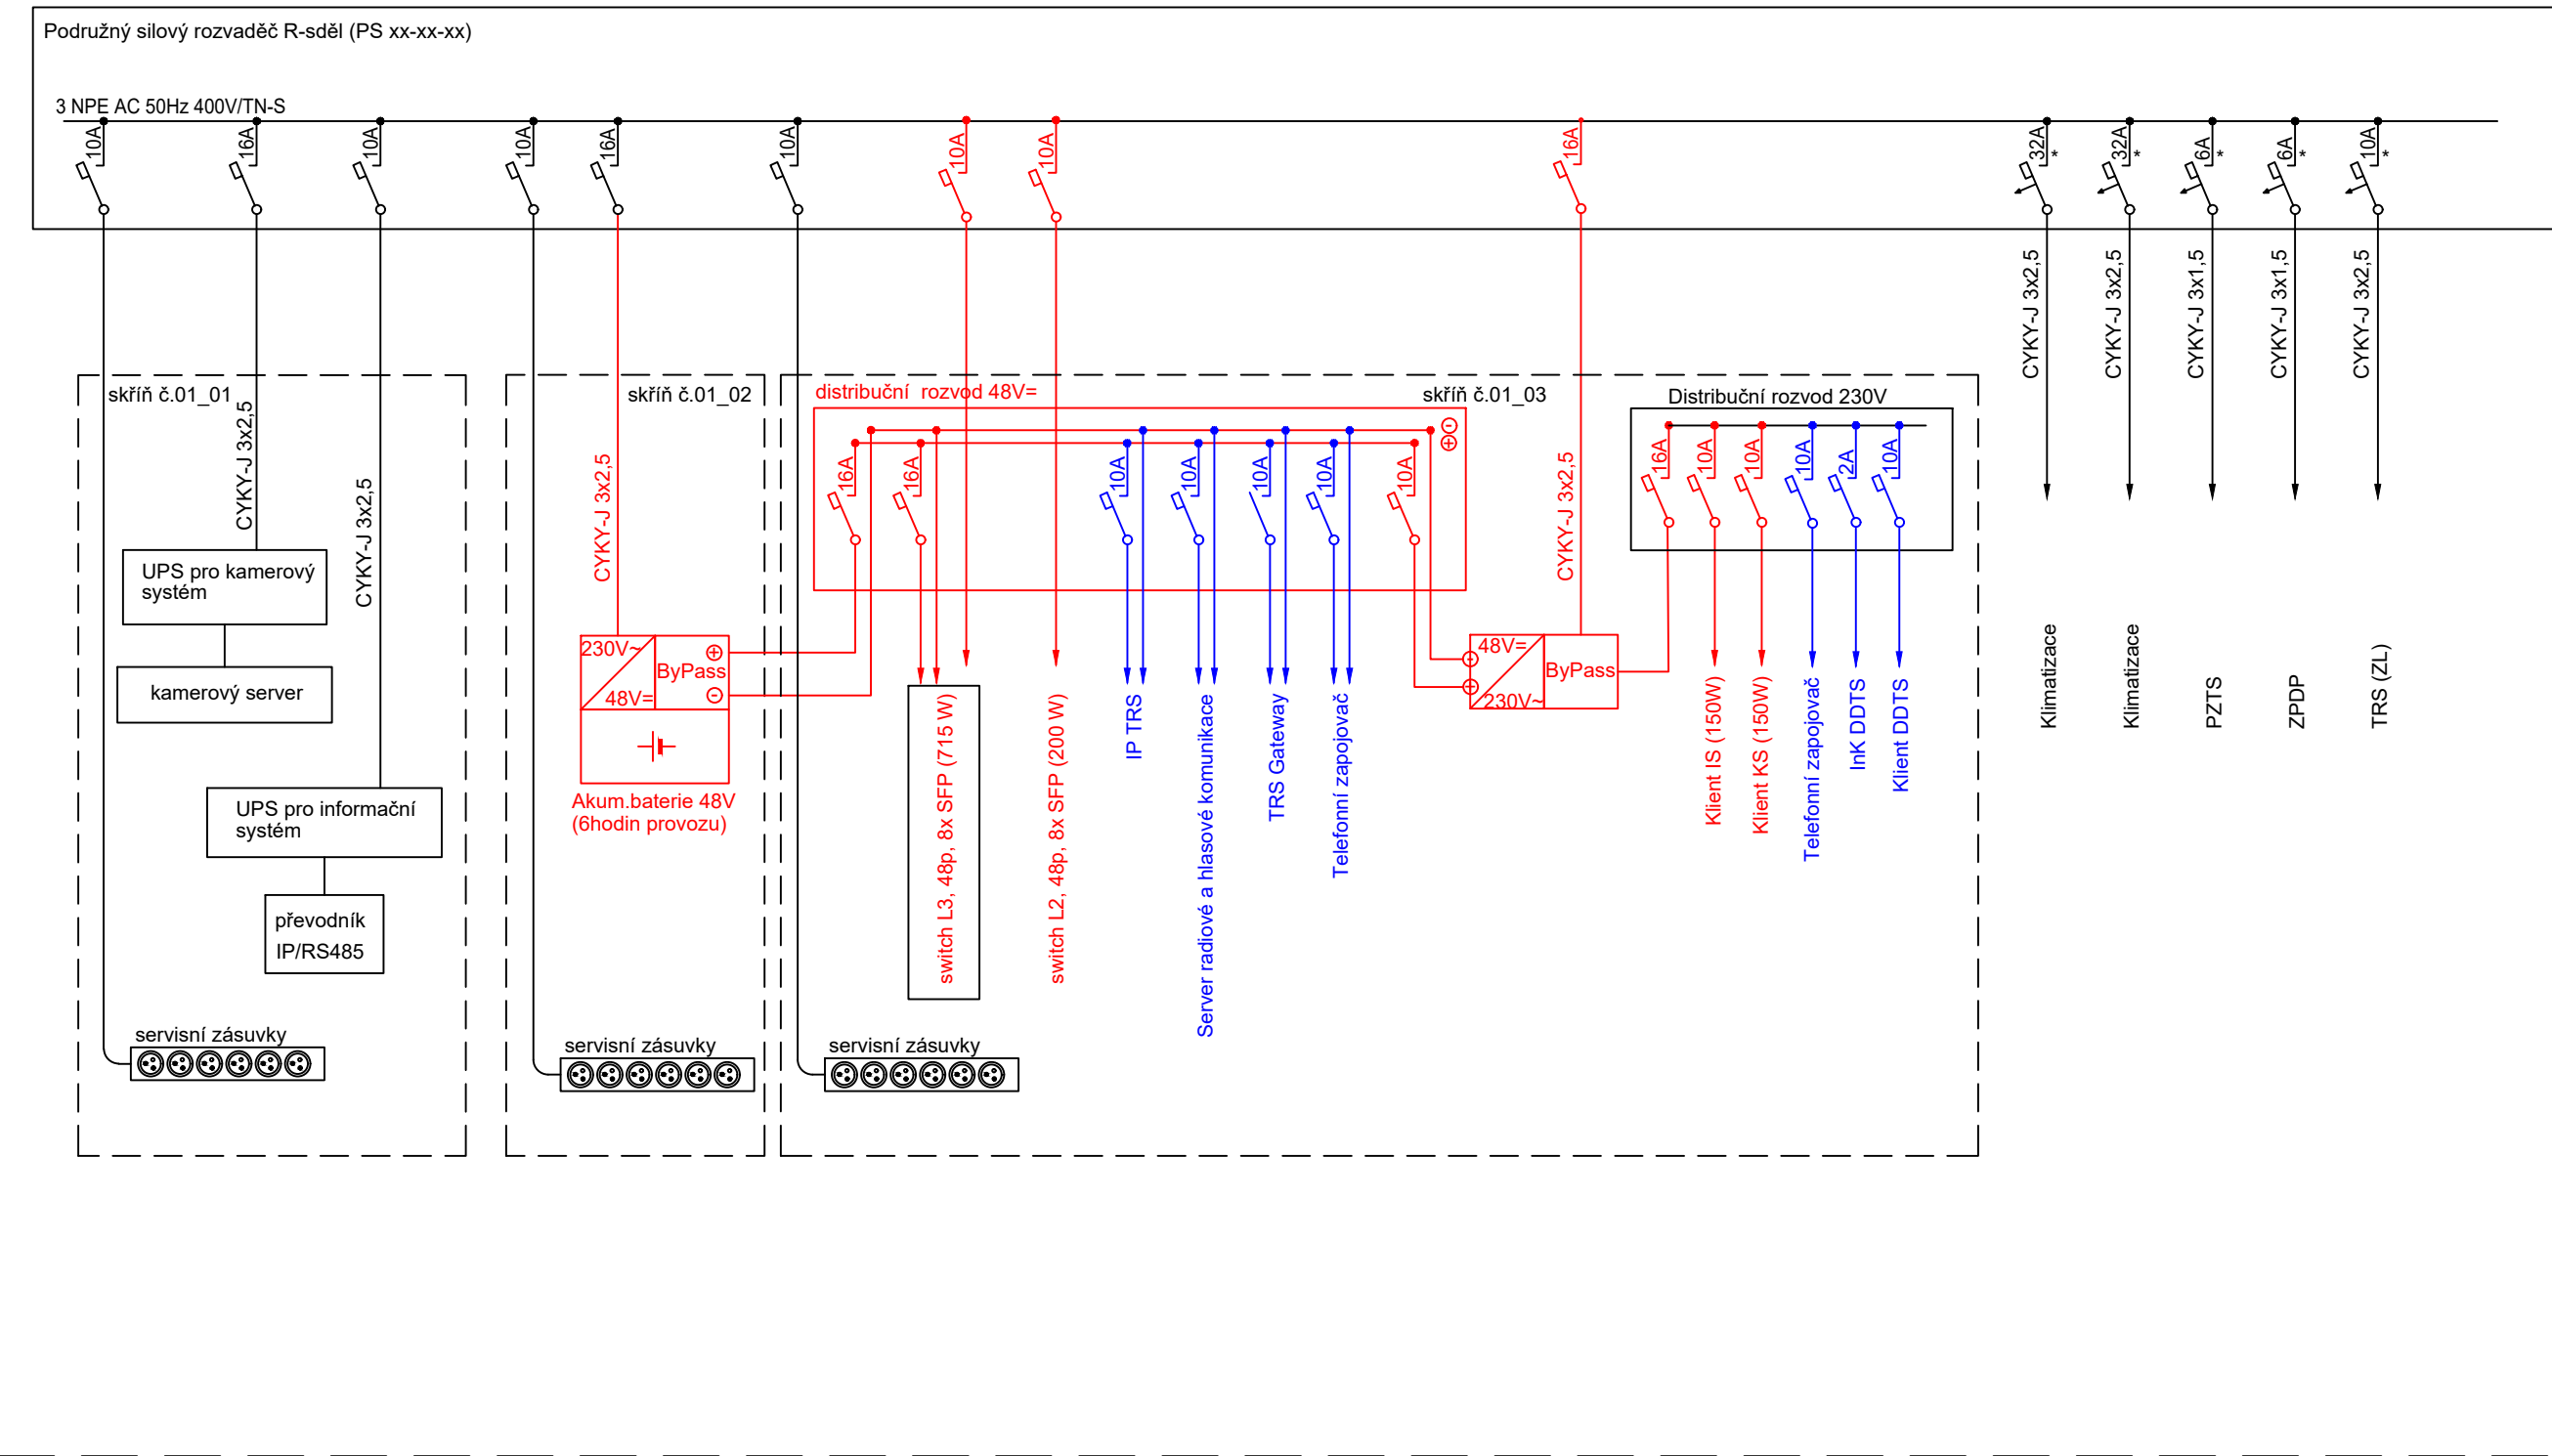

Obsazení skříní:

skříň č. 01_01: rozhlasové a informační zařízení,kamerové zařízení

skříň č. 01_02: DDTS, baterie


skříň č. 01_03: DOK, MOK, přenosové zařízení, zapojovač, zdroje

skříň č. 01_04: TK, MK, hodiny

zařízení v rámci PS xx-xx-xx Přenosové zařízení


zařízení v rámci PS xx-xx-xx Telefonní zapojovač

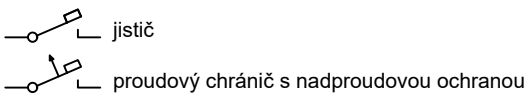


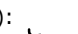



zařízení v rámci ostatních PS a SO nebo stávající zařízení



- * pro napájení venkovních zařízení jsou určeny PROUDOVÉ CHRÁNIČE S NADPROUDOVOU OCHRANOU
- ke každému jističi bude přidán kontak, který bude integrován do DDTS

Podpis:		Datum:	
Revize:	Datum:	Popis:	Kontroloval:
000	25.05.2022	Definitivní odevzdání dokumentace	Ing. Dominik Schmidt

Stavebník/investor:	Správa železnic, státní organizace	
Adresa:	Dlážděná 1003/7, 110 00 Praha 1	
Zástupce investora:	Stavební správa západ	
Adresa:	Sokolovská 1995/278, 190 00 Praha 9	

Zhotovitel stavby:	AFSAG Hrádek, Chrastava		 	
Adresa:	Magistrů 1275/13, 140 00 Praha 4			
Kontakt:	T: +420 725 634 107 E: vladislav.sefl@afry.com			
Zhotovitel objektu:	AFRY CZ s.r.o			
Adresa:	Magistrů 1275/13, 140 00 Praha 4			
Kontakt:	T: +420 725 634 107 E: vladislav.sefl@afry.com			
Hlavní projektant (HIP):	Specialista:	Odpovědný projektant:	Zpracovatel přílohy:	
Ing. Vladislav Šefl 	Oskar Rozbořil 	Ing. Tomáš Toma 	Oskar Rozbořil 	

Název stavby/akce:		Rekonstrukce ŽST Chrastava										S-kód:		S631500688																			
												Zakázka:		2020/0075																			
Název části:		Železniční sdělovací zařízení										Označení části:		D.1.2																			
Název objektu:		Liberec - Chrastava, přenosový systém										Číslo objektu/komplexu:		PS 12-02-91																			
Název přílohy:		Schéma napájení RDP Liberec										Číslo přílohy:		2 . 215																			
Název dílčí části přílohy:												Kraj:		Katastrální území:						TUDU:				Paré:									
Liberecký		Dolní Chrastava [653829] Liberec [682039]						0941 C1																									
Dokumentace:																																	
Stupeň dokumentace:																																	
PDPS		25.05.2022				3 x A4		X																									
S-kód:		Stupeň dokumentace:				Část:				Objekt:				Podobjekt:		Příloha:																	
S 6 3 1 5 0 0 6 8 8		_ P D P S				_ D 1 2 X X				_ P S 1 2 0 2 9 1				_ X X		_ 2 _ 2 1 5 _ 0 0 0																	

Prostor pro další informace