


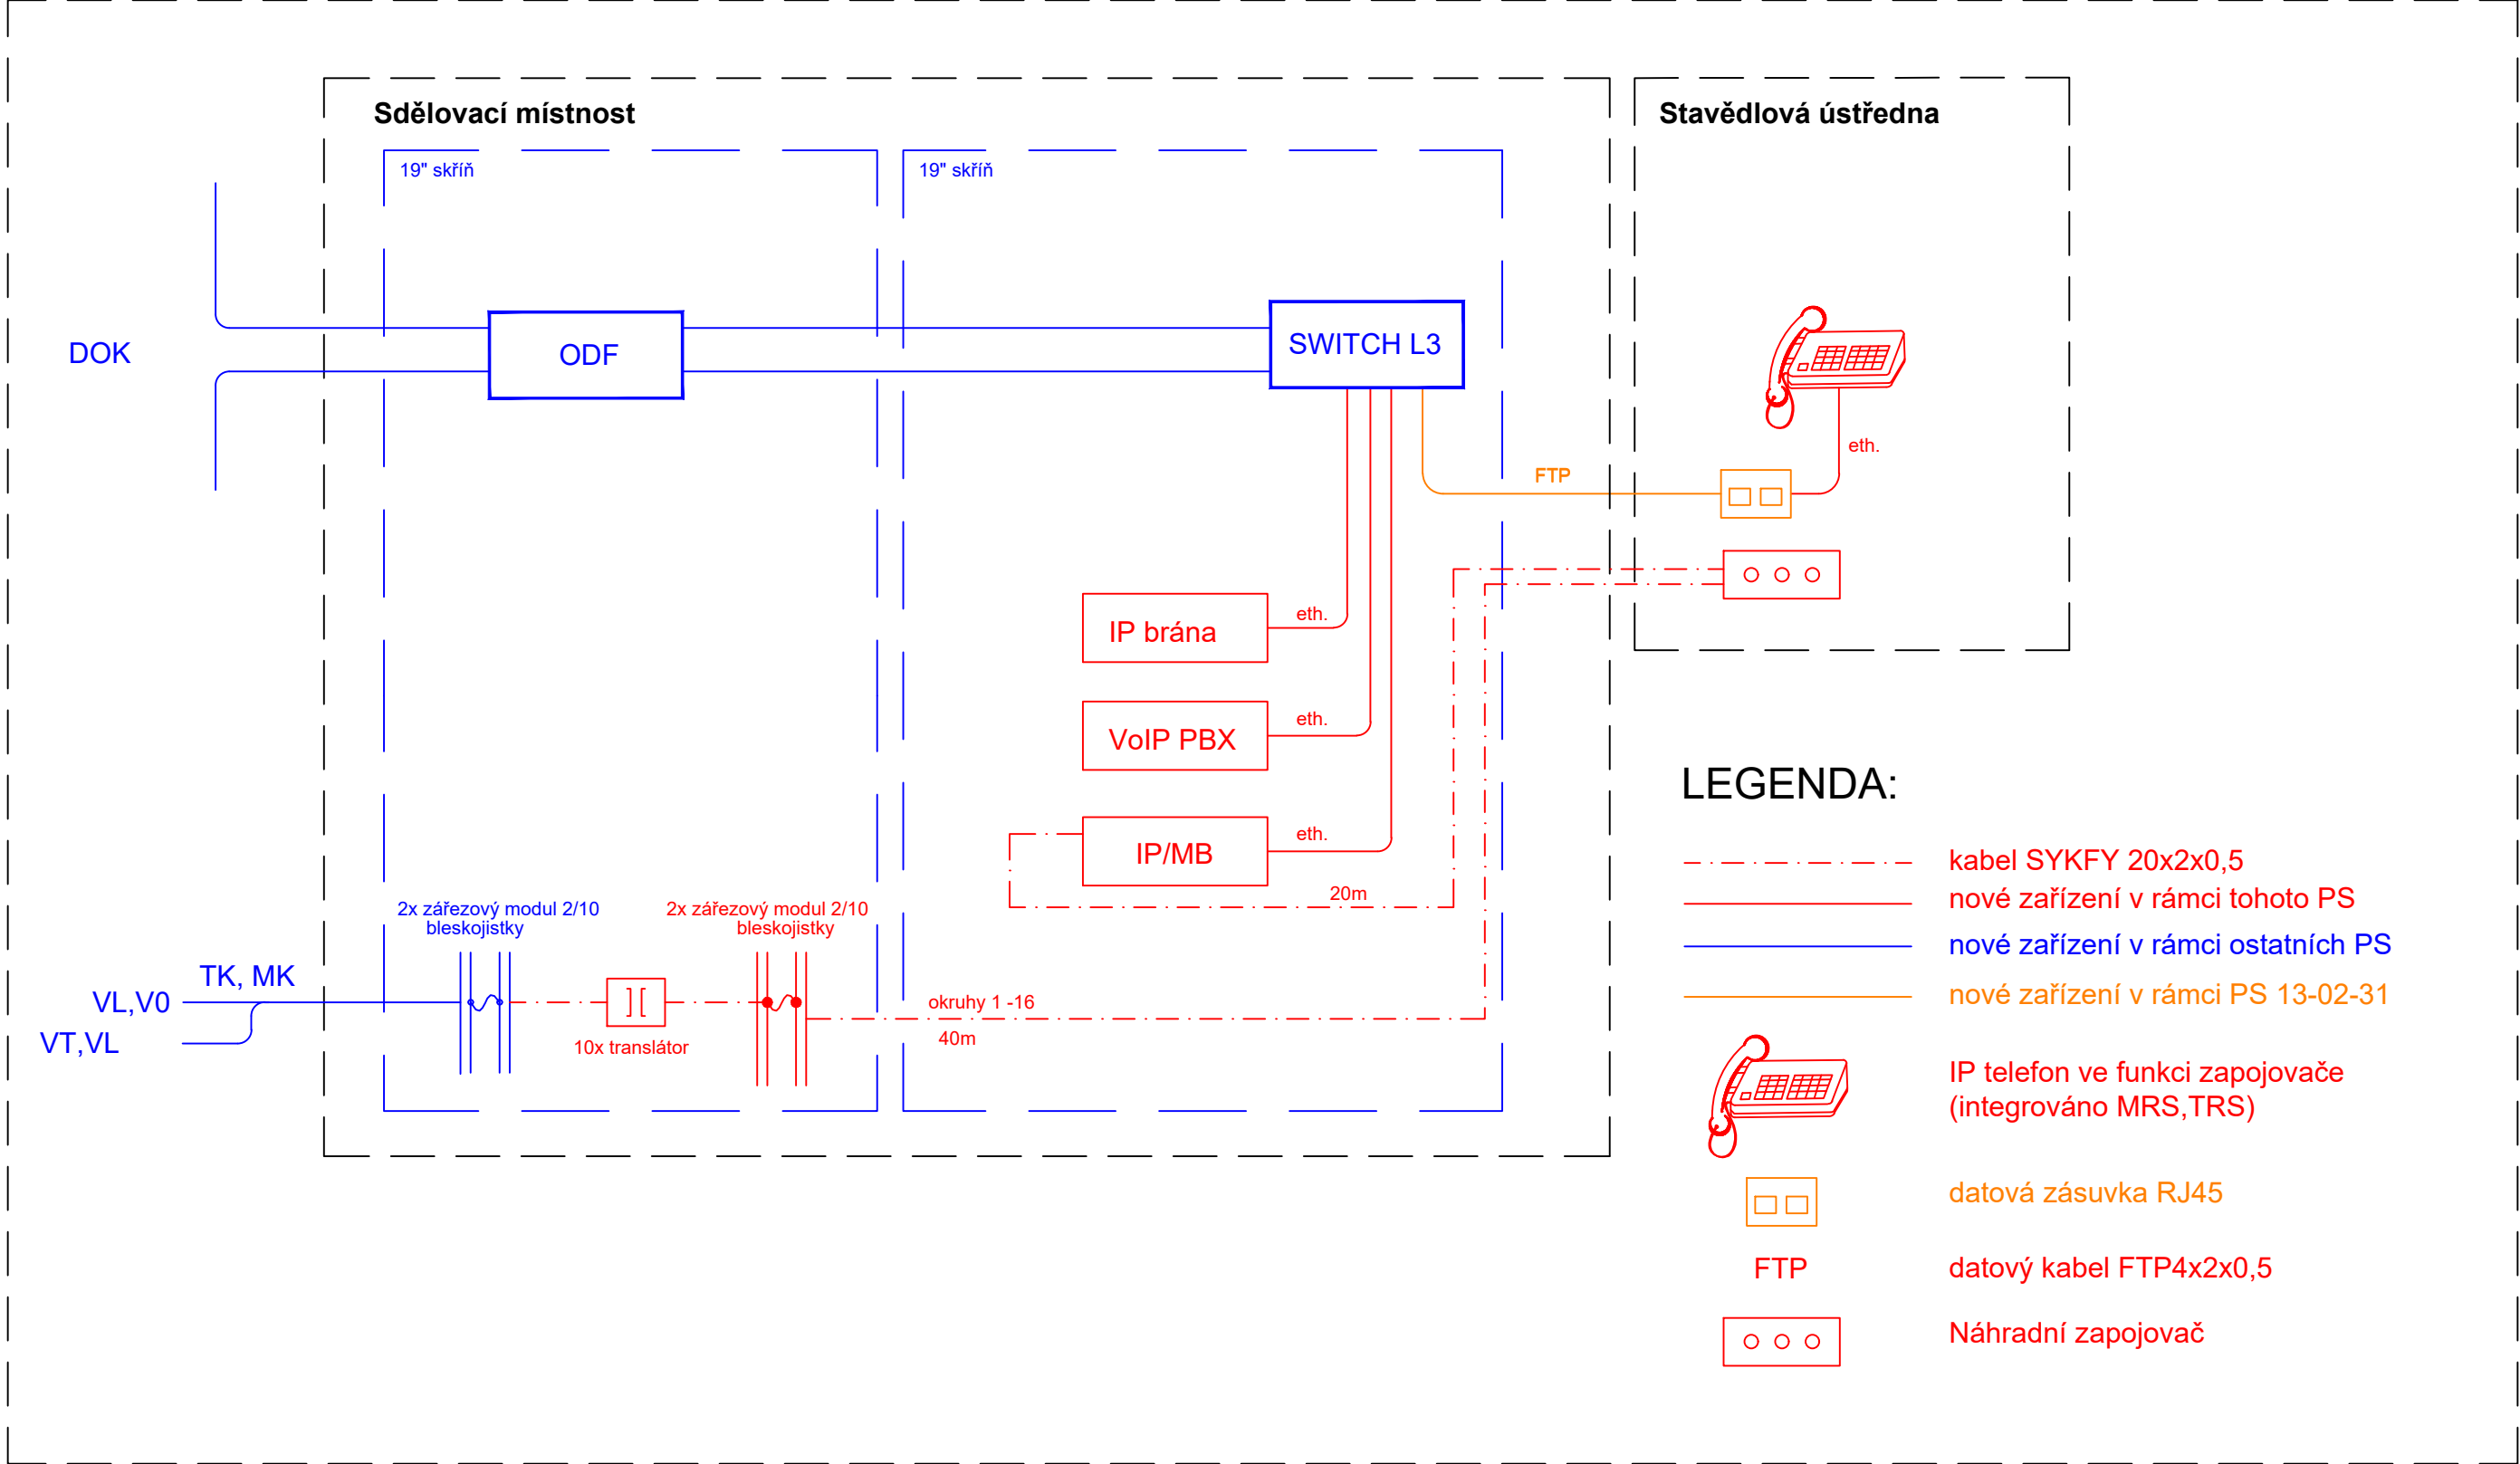



Žst. Chrastava



Revize:		Datum:		Podpis:		Datum:	
000		25.05.2022		Definitivní odevzdání dokumentace		Ing. Dominik Schmidt	

Stavebník/investor:	Správa železnic, státní organizace	
Adresa:	Dlážděná 1003/7, 110 00 Praha 1	
Zástupce investora:	Stavební správa západ	
Adresa:	Sokolovská 1995/278, 190 00 Praha 9	

Zhotovitel stavby:	AFSAG Hrádek, Chrastava		
Adresa:	Magistrů 1275/13, 140 00 Praha 4		
Kontakt:	T: +420 725 634 107 E: vladislav.sefl@afry.com		AFRY
Zhotovitel objektu:	AFRY CZ s.r.o		
Adresa:	Magistrů 1275/13, 140 00 Praha 4		
Kontakt:	T: +420 725 634 107 E: vladislav.sefl@afry.com		
Hlavní projektant (HIP): Ing. Vladislav Šefl	Specialista: Oskar Rozbořil	Odpovědný projektant: Ing. Tomáš Toma	Zpracovatel přílohy: Bc. Lukáš Baťa

Název stavby/akce:		Rekonstrukce ŽST Chrastava										S-kód:		S631500688											
												Zakázka:		2020/0075											
Název části:		Železniční sdělovací zařízení										Označení části:		D.1.2											
Název objektu:		Žst. Chrastava, telefonní zapojovač a technologická datová síť										Číslo objektu/komplexu:		PS 13-02-31											
Název přílohy:		Schéma telefonního zapojovače										Číslo přílohy:		2. 211											
Název dílčí části přílohy:												Paré:													
Kraj:		Katastrální území:					TUDU:																		
Liberecký		Dolní Chrastava [653829]					0941 C1																		
Dokumentace:																									
Stupeň dokumentace:		Datum zpracování:					Formáty:					Měřítko:													
PDPS		25.05.2022					3 x A4					X													
S-kód:		Stupeň dokumentace:			Část:			Objekt:					Podobjekt:			Příloha:									
S 6 3 1 5 0 0 6 8 8		_ P D P S			_ D 1 2 X X			_ P S 1 3 0 2 3 1					_ X X			_ 2 _ 2 1 1 _ 0 0 0									

Prostor pro další informace