


žst. Chrastava

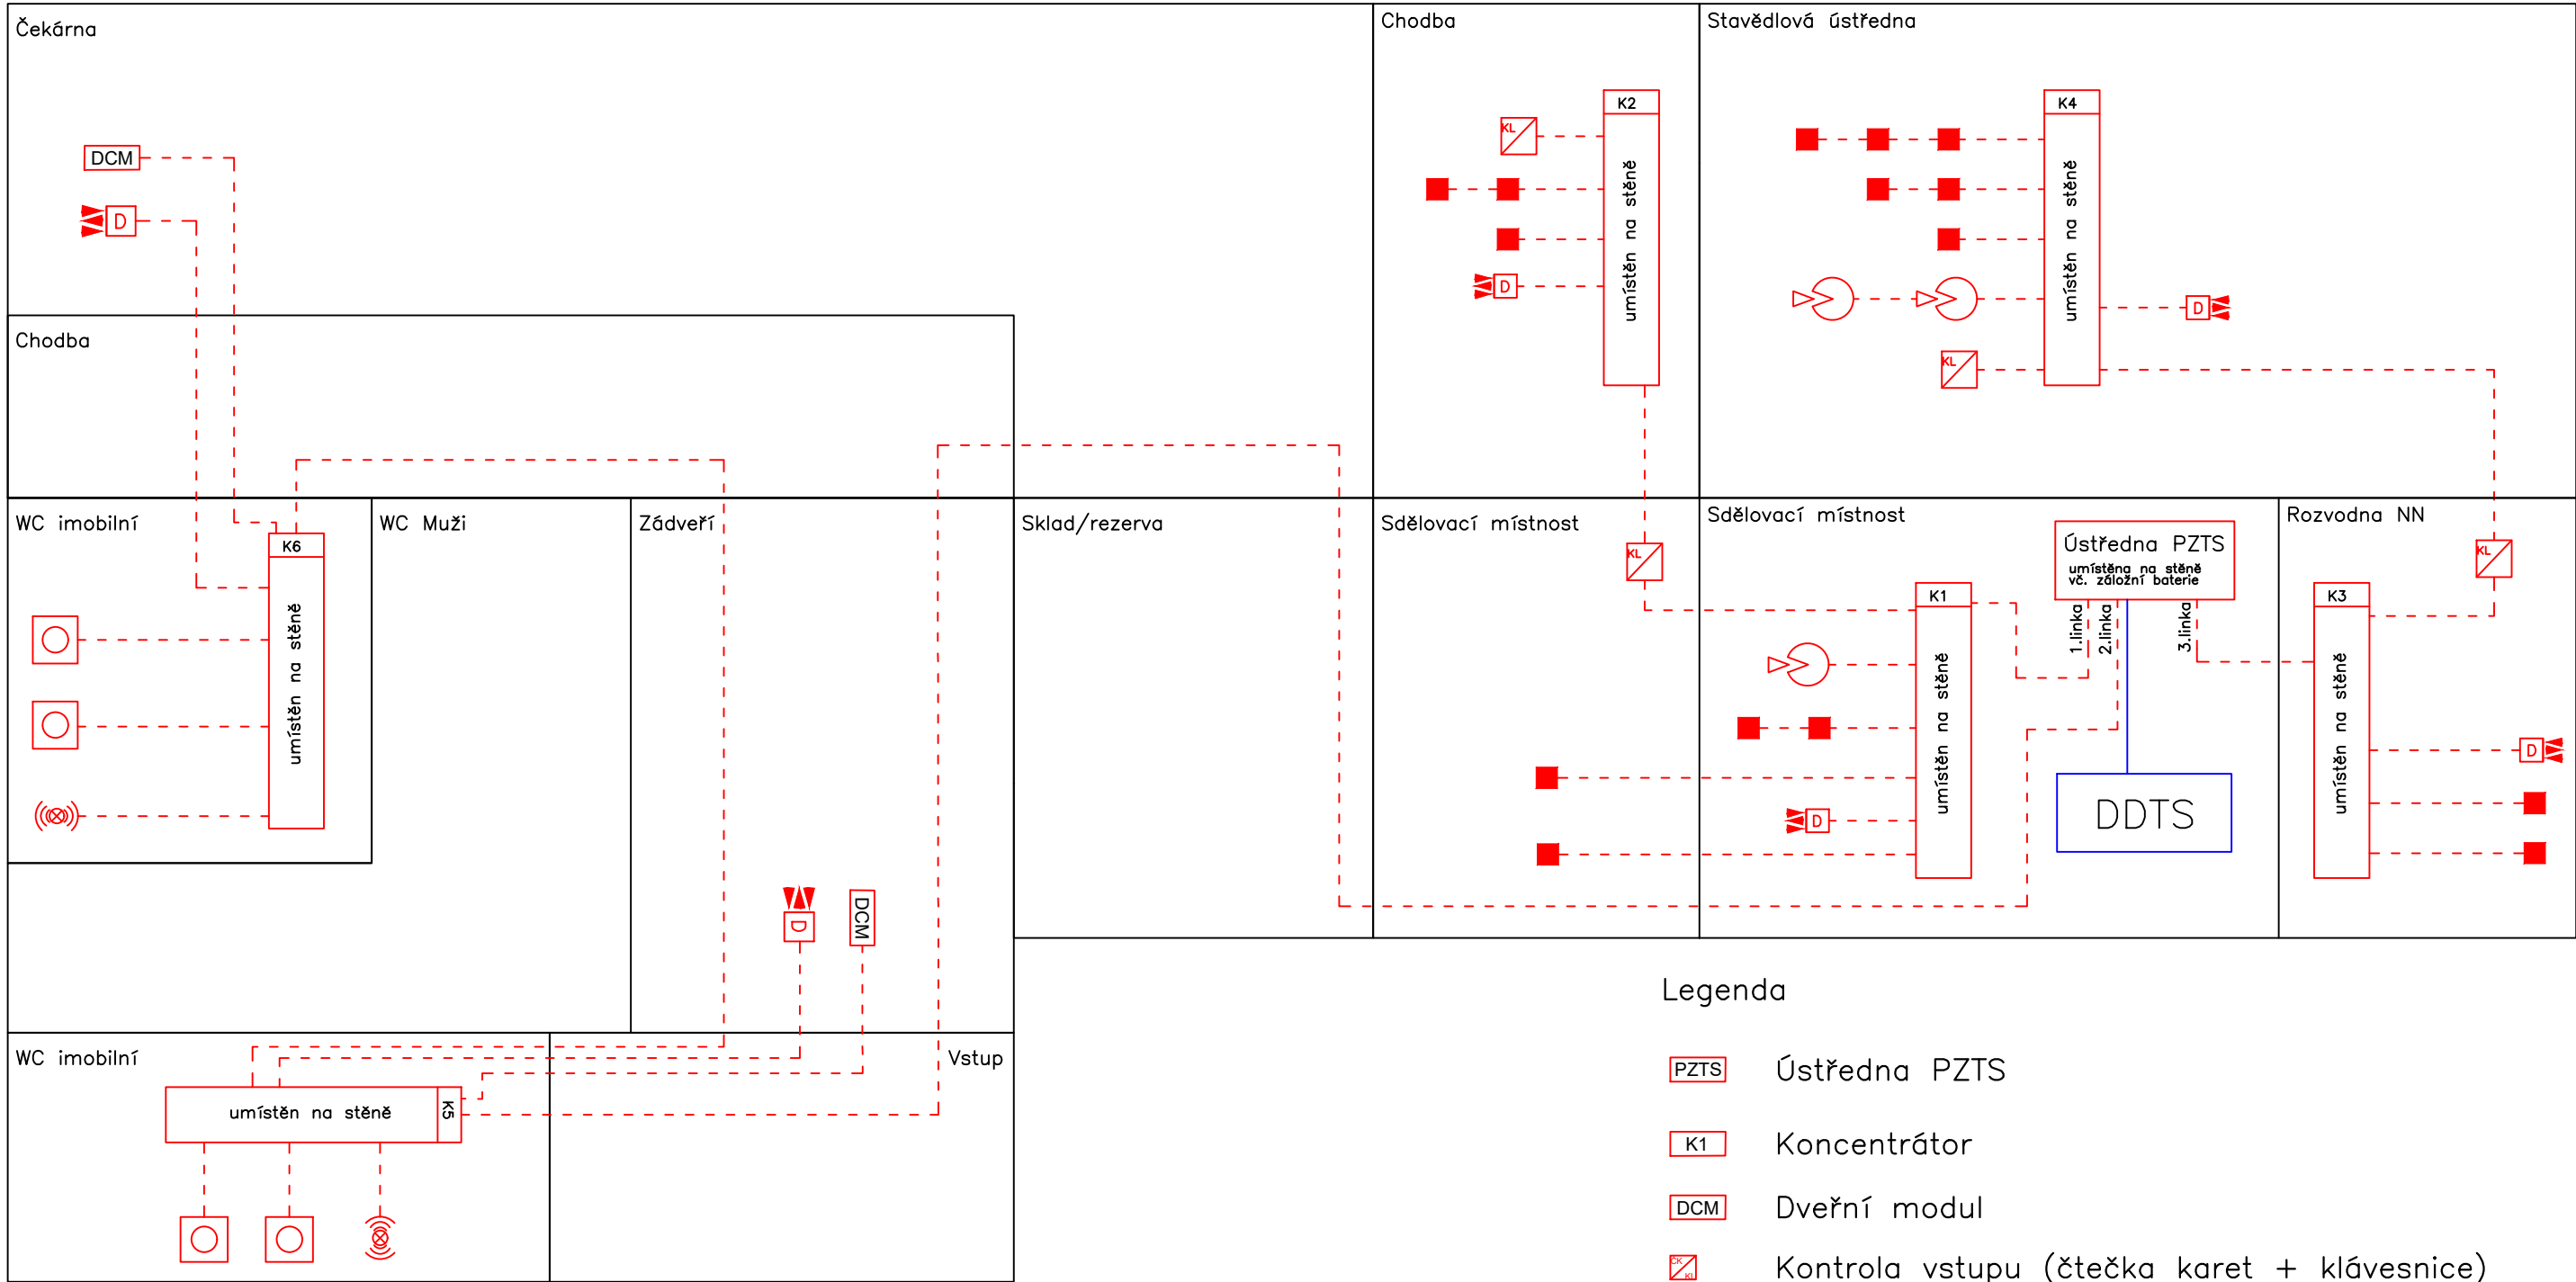





Legenda

- Ústředna PZTS
- Koncentrátor
- Dveřní modul
- Kontrola vstupu (čtečka karet + klávesnice)
- Duální čidlo (PIR/MW)
- Magnetické čidlo otevření
- Čidlo rozbití skla (akustické)
- Tísňový hlásič (tlačítkový)
- Signalizace (optická + akustická)

Pozn. Tísňové hlásiče na wc imobilní budou ve výšce 600–1200 mm a 150 mm

Revize:		Datum:		Podpis:		Datum:	
000		25.05.2022		Definitivní odevzdání dokumentace		Oskar Rozbořil	

Stavebník/investor:		Správa železnic, státní organizace			
Adresa:		Dlážděná 1003/7, 110 00 Praha 1			
Zástupce investora:		Stavební správa západ			
Adresa:		Sokolovská 1995/278, 190 00 Praha 9			

Zhotovitel stavby:		AFSAG Hrádek, Chrastava		 	
Adresa:		Magistrů 1275/13, 140 00 Praha 4			
Kontakt:		T: +420 725 634 107 E: vladislav.sefl@afry.com			
Zhotovitel objektu:		AFRY CZ s.r.o			
Adresa:		Magistrů 1275/13, 140 00 Praha 4			
Kontakt:		T: +420 725 634 107 E: vladislav.sefl@afry.com			
Hlavní projektant (HIP): Ing. Vladislav Šefl		Specialista: Ing. Dominik Schmidt		Odpovědný projektant: Ing. Tomáš Toma	
				Zpracovatel přílohy: Matěj Zmátlo	

Název stavby/akce:		Rekonstrukce ŽST Chrastava		S-kód: S631500688	
Název části:		Železniční sdělovací zařízení		Zakázka: 2020/0075	
Název objektu:		ŽST Chrastava, EZS		Označení části: D.1.2	
Název přílohy:		Schéma PZTS		Číslo objektu/komplexu: PS 13-02-41	
Název dílčí části přílohy:				Číslo přílohy: 2 . 211	
Kraj: Liberecký		Katastrální území: Dolní Chrastava [653829]		TUDU: 0941 C1	
Dokumentace:				Paré:	
Stupeň dokumentace: PDPS		Datum zpracování: 25.05.2022		Formáty: 2 x A4	
				Měřítko: X	

S-kód:	Stupeň dokumentace:	Část:	Objekt:	Podobjekt:	Příloha:
S 6 3 1 5 0 0 6 8 8	_ P D P S	_ D 1 2 X X	_ P S 1 3 0 2 4 1	_ X X	_ 2 _ 2 1 1 _ 0 0 0

Prostor pro další informace