

žst. Hrádek nad Nisou, VB

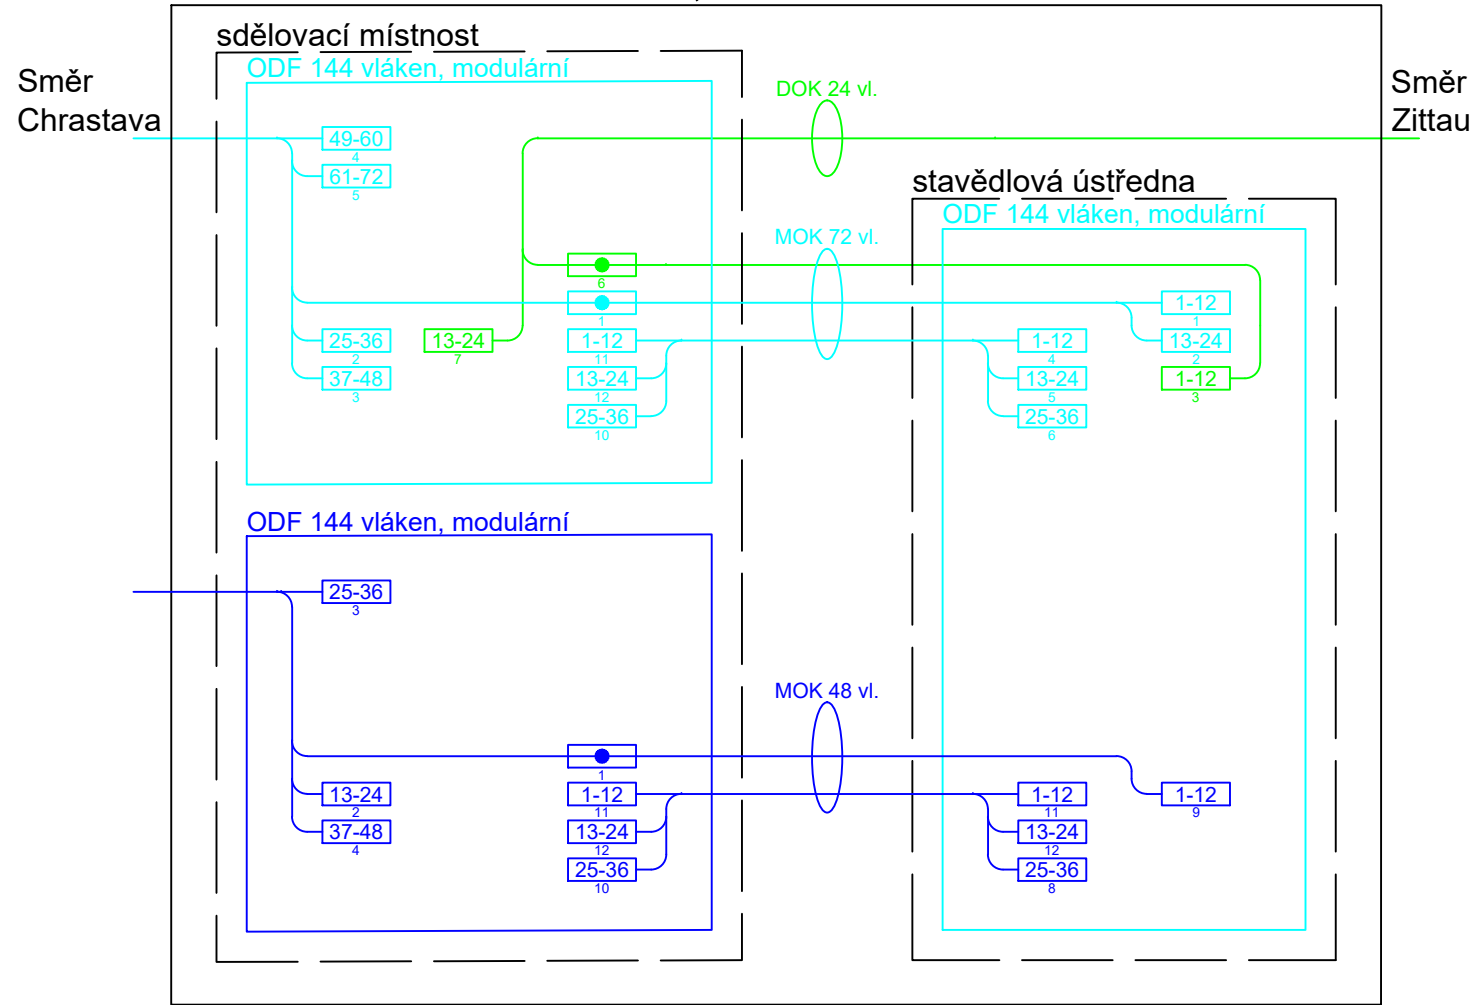


Diagram illustrating the connection of fiber optic cables to the 13-24 module in the 2nd position of the modular switch.

Legend:


- DOK a příslušenství ze směru od nižšího staničení
- DOK a příslušenství ze směru od vyššího staničení
- TOK a příslušenství ze směru od nižšího staničení
- TOK a příslušenství ze směru od vyššího staničení

Connection Table:





Modul	13-24	49-60	61-72
2	vyvedení vláken 13-24 na konektorech modulu na 2. pozici modulárního rozvaděče		
4, 5		průvaz vláken 49-60 a 61-72 moduly na 4. a 5. pozici modulárního rozvaděče	

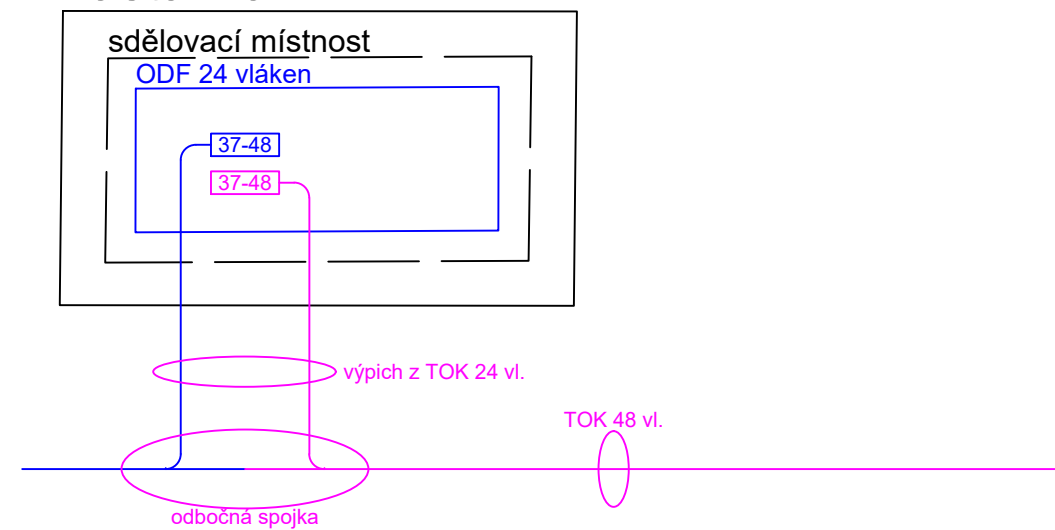Legend:

- průvaz vláken



Platí pro zastávky:
zast. Chotyně

Zhotovitel stavby: Adresa: Kontakt:		AFSAG Hrádek, Chrastava Magistrů 1275/13, 140 00 Praha 4 T: +420 725 634 107 E: vladislav.sefl@afry.com		 	
Zhotovitel objektu: Adresa: Kontakt:		AFRY CZ s.r.o Magistrů 1275/13, 140 00 Praha 4 T: +420 725 634 107 E: vladislav.sefl@afry.com		 	
Hlavní projektant (HIP): Ing. Vladislav Šeřl		Specialista: Ing. Dominik Schmidt		Odpovědný projektant: Ing. Tomáš Toma	
Zpracovatel přílohy: Ing. Dominik Schmidt					

Název stavby/akce:		Rekonstrukce ŽST Chrastava										S-kód: S631500688	
Název části:		Železniční sdělovací zařízení										Zakázka: 2020/0075	
Název objektu:		Chrastava - Hrádek nad Nisou, DOK a TK										Označení části: D.1.2	
Název přílohy:		Schéma vyvádění vláken DOK,TOK										Číslo objektu/komplexu: PS 14-02-51	
Název dílčí části přílohy:												Číslo přílohy: 2 . 215	
Kraj:		Katastrální území:								TUDU:		Paré:	
Liberecký		Dolní Chrastava [653829]								0941 C1			
Dokumentace:													
Stupeň dokumentace:		Datum zpracování:						Formáty:		Měřítko:			
PDPS		25.05.2022						4x A4		-			
S-kód:		Stupeň dokumentace:		Část:		Objekt:				Podobjekt:		Příloha:	
S 6 3 1 5 0 0 6 8 8		_ P D P S		_ D 1 2 X X		_ P S 1 4 0 2 5 1				_ X X		_ 2 _ 2 1 5 _ 0 0 0	
Prostor pro další informace													