Rekonstrukce ŽST Hrádek nad Nisou
C.3.2 - km 20,7 - 21,7
1:1000 - 8 x A4

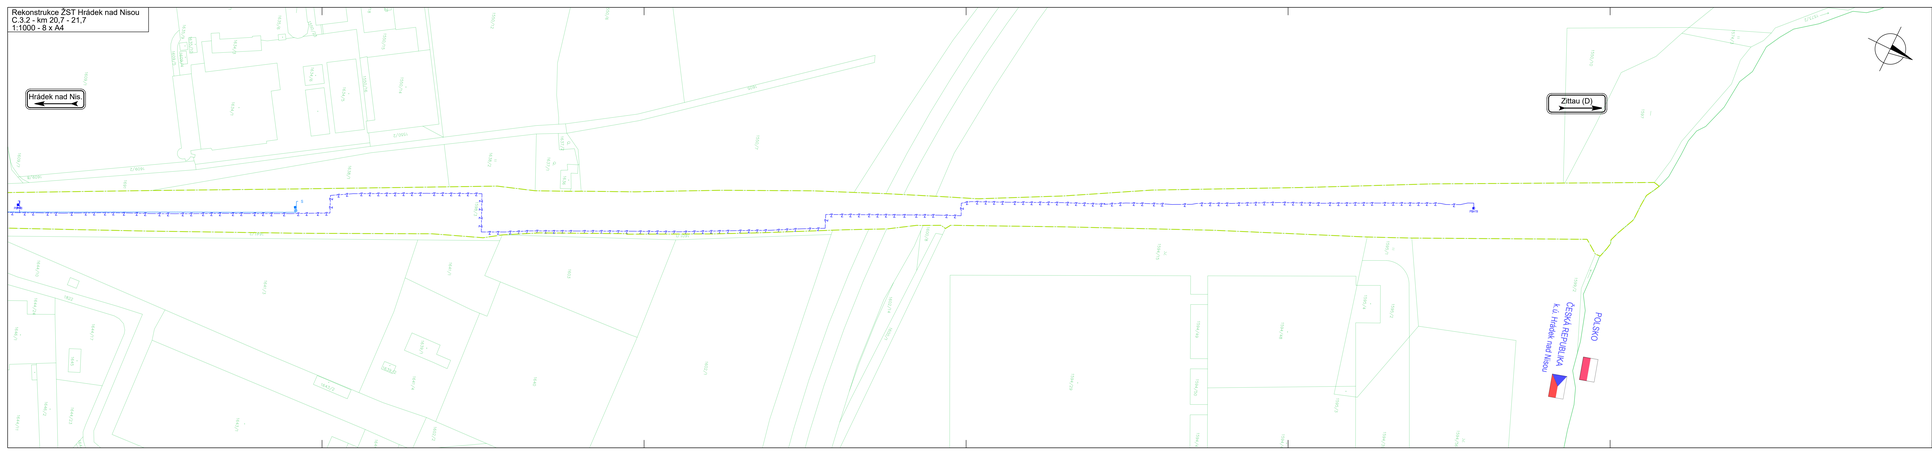

LEGENDA:

Železniční svršek a spodek:
- nový železniční svršek
- provizorní železniční svršek
- směrová a výšková úprava stávající kolejе
- demontovaná železniční kolejе
- demontovaná
- travnaté
- makcadam žebra
- svodné pohrubí
- hrana železničního spodku, násypu/příkop, přejezdy
- šrafy, popis

ostatní stavební objekty:
- mosty, propustky, zdi
- tunely
- podzemní komunikace

nová inženýrská sítě:
- el. vedení VVN, aj.
- el. vedení VN, DCOO, ECV, aj.
- el. vedení NN, VO, aj.
- el. vedení trakční
- sdělovací vedení
- VTL plynovod
- STL plynovod
- NTL plynovod
- vodovod
- kanalizace jednotná
- kanalizace dešťová
- kanalizace splašková

stávající stav:
- hranice drážního pozemku
- zaměření stávajícího stavu, sousedící stav
- kataster
- budovy stavbě dráhy
- silniční stavby
- stávající / nové ochranné pásmo dráhy

Podpis: Datum:

Revize:	Datum:	Popis:	Kontrolovал:
000	25.05.2022	Definitivní odevzdání dokumentace	Ing. Vladislav Šafr

Stavebník/investor:	**Správa železnic, státní organizace**
Adresa:	Dlážděná 1003/7, 110 00 Praha 1
Zástupce investora:	Stavební správa západ
Adresa:	Sokolovská 1995/278, 190 00 Praha 9

Zhotovitel stavby:	**AFSAG Hrádek, Chrastava**
Adresa:	Magistrů 1275/13, 140 00 Praha 4
Kontakt:	T: +420 725 634 107 E: vladislav.saf@afry.com
Zhotovitel objektu:	**AFRY CZ s.r.o**
Adresa:	Magistrů 1275/13, 140 00 Praha 4
Kontakt:	T: +420 725 634 107 E: vladislav.saf@afry.com

Hlavní projektant dílčí:	Specialista:	Odpovědný projektant:
Ing. Vladislav Šafr	Ing. Vladislav Šafr	Petr Prousek

Zpracovatel přílohy:
Henrieta Baťalíková

Název stavby/akce:	**Rekonstrukce ŽST Hrádek nad Nisou**	S-kód: **SS3150687**
		Zakázka: **2020/0074**
Název části:	Katastrální situační výkres	Označení části: **C.3**
Název objektu:		Číslo objektu/komplexu:
Název přílohy:	Situace KM 20,7 - 21,7	Číslo přílohy: **2 . 002**
Název dílčí části přílohy:		Pare:
Kraj:	Katastrální území:	TUDU:
Liberecký	Hrádek nad Nisou [647390]	DN41 F1
Dokumentace:		
Stupeň dokumentace:	Datum zpracování: / Formáty: / Měřítko:	
PDPS	25.05.2022 / 8 x A4 / 1:1000	

S-kód:	Stupeň dokumentace:	Část:	Objekt:	Kompozice:	Příloha:
S 6 3 1 5 0 6 8 7	P _ PDPS _	C 2	X X X X X X X X X X X X X X X X	X X _ 2 _ 0 0 2 _ 0 0 0	

Prostor pro další informace