



Žst. Hrádek nad Nisou





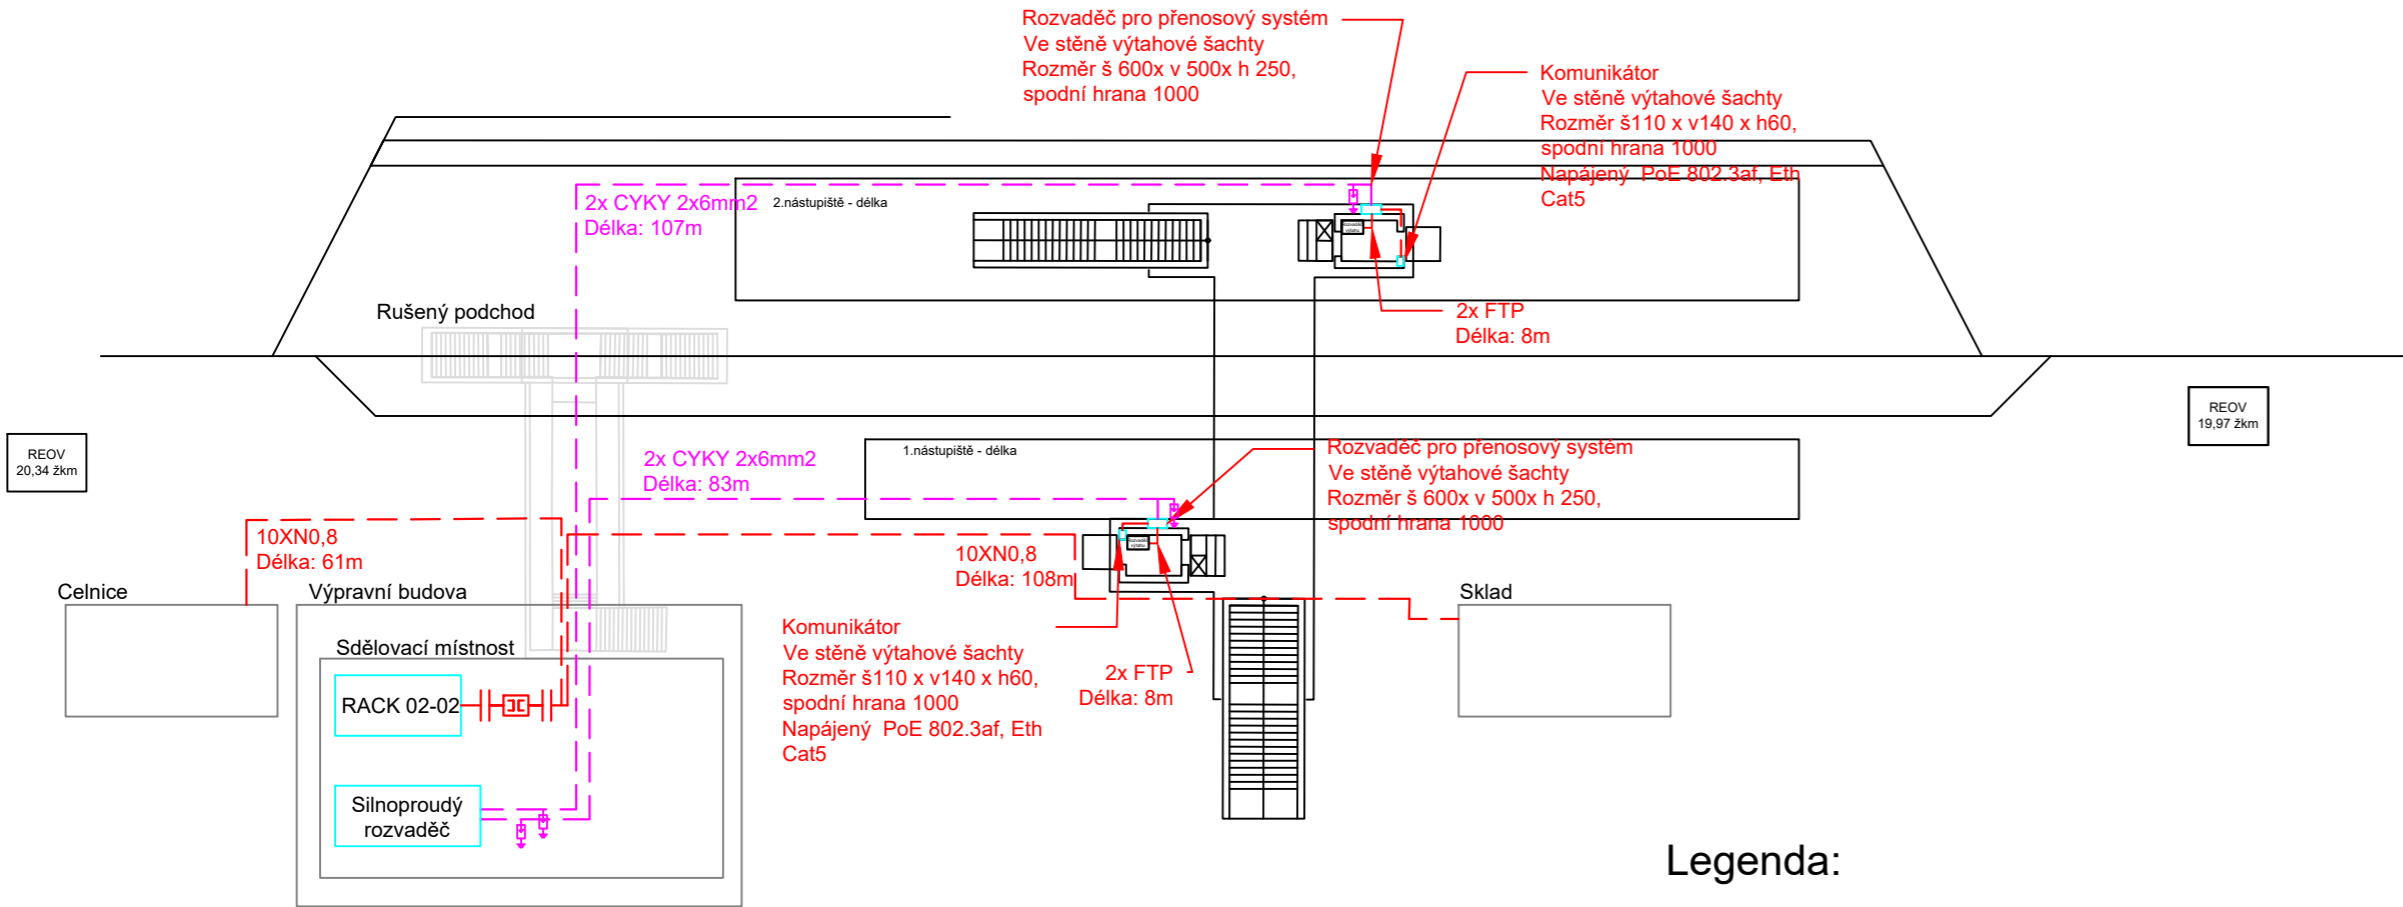

Legenda:

- nové/stávající objekty
- MK v provedení TCEPKPFLEY 10XN0,8 není-li uvedeno jinak
- MOK v HDPE trubce 40/32 není-li uvedeno jinak
- Napájecí kabel CYKY-J
- MOK v HDPE trubce 40/32, připojení objektů SEE
- rezervní HDPE trubka 40/32
- provizorní MOK
- provizorní MK
- odbočná spojka
- venkovní telefonní objekt
- ukončení kabelizace na zářezových páscích
- přepětová ochrana
- Translator
- Zářezová svorka

Podpis:		Datum:	
Revize:	Datum:	Popis:	Kontroloval:
000	25.25.2022	Definitivní odevzdání dokumentace	Oskar Rozbořil

Stavebník/investor:	Správa železnic, státní organizace	
Adresa:	Dlážděná 1003/7, 110 00 Praha 1	
Zástupce investora:	Stavební správa západ	
Adresa:	Sokolovská 1995/278, 190 00 Praha 9	

Zhotovitel stavby:	AFSAG Hrádek, Chrástava		
Adresa:	Magistrů 1275/13, 140 00 Praha 4		
Kontakt:	T: +420 725 634 107 E: vladislav.sefl@afry.com		AFRY
Zhotovitel objektu:	AFRY CZ s.r.o		
Adresa:	Magistrů 1275/13, 140 00 Praha 4		AFRY
Kontakt:	T: +420 725 634 107 E: vladislav.sefl@afry.com		
Hlavní projektant (HIP): Ing. Vladislav Šefl	Specialista: Oskar Rozbořil	Odpovědný projektant: Ing. Tomáš Toma	Zpracovatel přílohy: Bc. Lukáš Baťa

Název stavby/akce:		Rekonstrukce ŽST Hrádek nad Nisou										S-kód:		S631500687																												
												Zakázka:		2020/0074																												
Název části:		Železniční sdělovací zařízení										Označení části:		D.1.2																												
Název objektu:		ŽST Hrádek nad Nisou - místní kabelizace										Číslo objektu/komplexu:		PS 15-02-11.01																												
Název přílohy:		Schéma místní metalické kabelizace v žst. Hrádek nad Nisou										Číslo přílohy:		2. 211																												
Název dílčí části přílohy:												Paré:																														
Kraj:		Katastrální území:					TUDU:																																			
Liberecký		Hrádek nad Nisou [647390]					0941 F1																																			
Dokumentace:	
Stupeň dokumentace:				Datum zpracování:					Formáty:			Měřítko:																														
PDPS				25.25.2022					2x A4			-																														
S-kód:		Stupeň dokumentace:			Část:			Objekt:					Podobjekt:		Příloha:																											
S	6	3	1	5	0	0	6	8	7	_	P	D	P	S	_	D	1	2	X	X	_	P	S	1	5	0	2	1	1	_	0	1	_	2	_	2	1	1	_	0	0	0

Prostor pro další informace