



1

řez kabelovou kynetou ve volném terénu

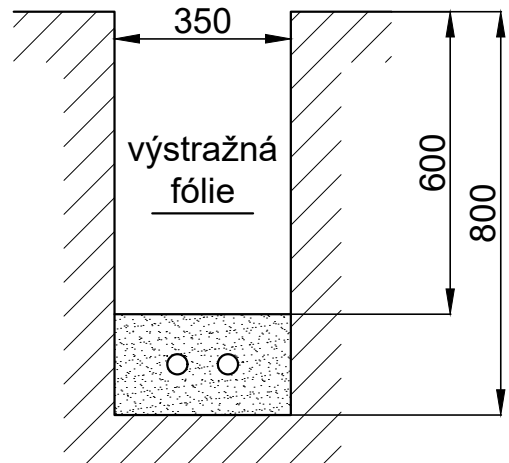


2

řez kabelovou kynetou v chodníku

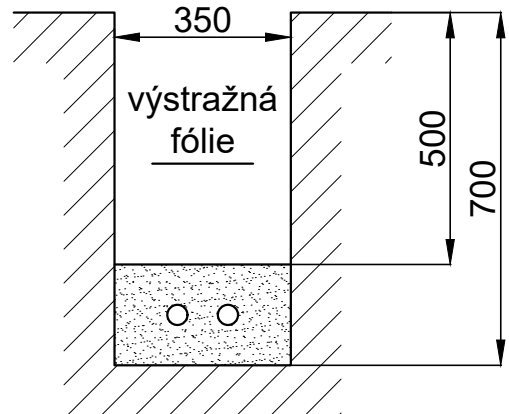


3

řez kabelovou kynetou pod komunikací pro metalické kabely a HDPE

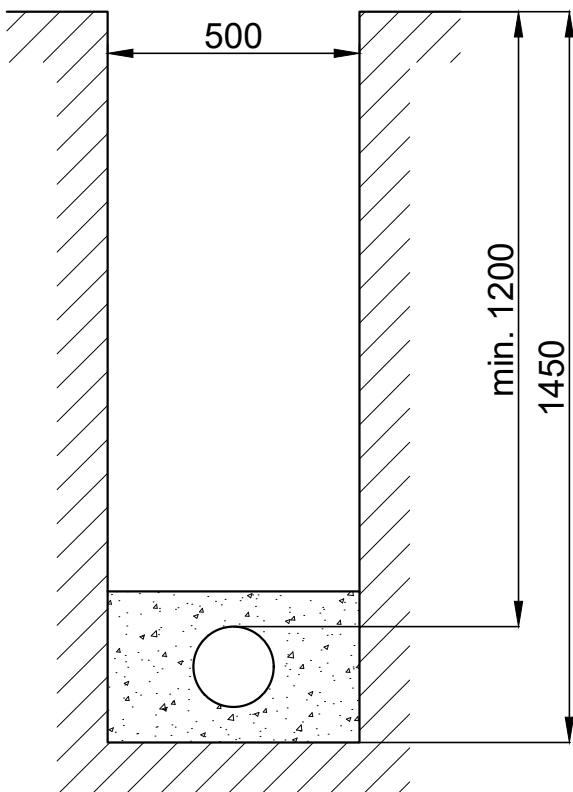


4

řez kabelovou kynetou pro optické kabely ve volném terénu

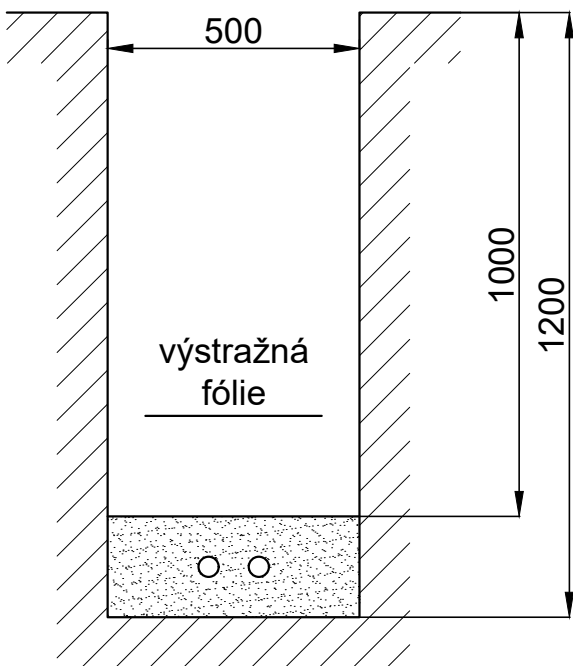


5

řez kabelovou kynetou pod kolejemi

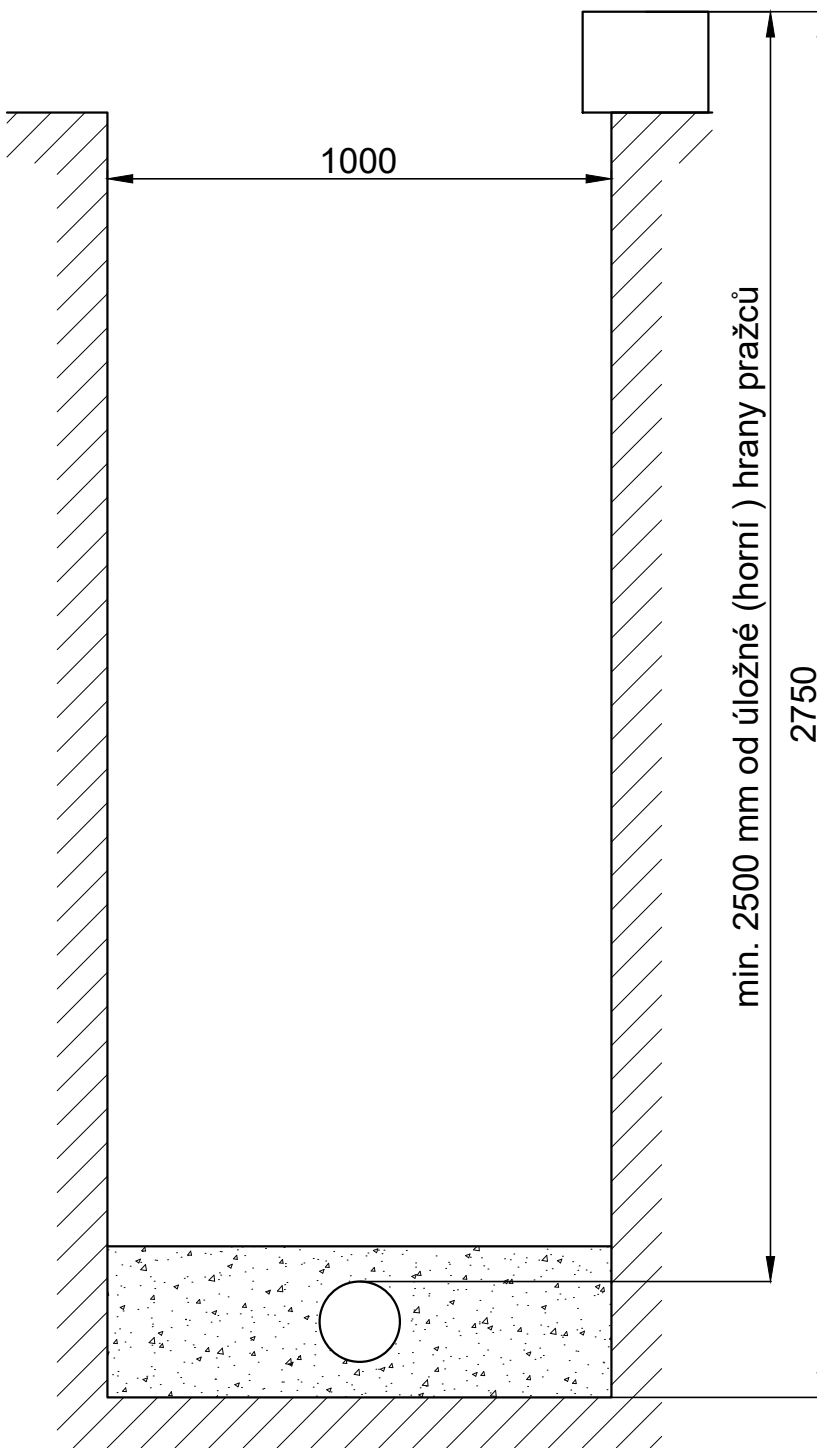

6

řez kabelovou kynetou pod kolejemi

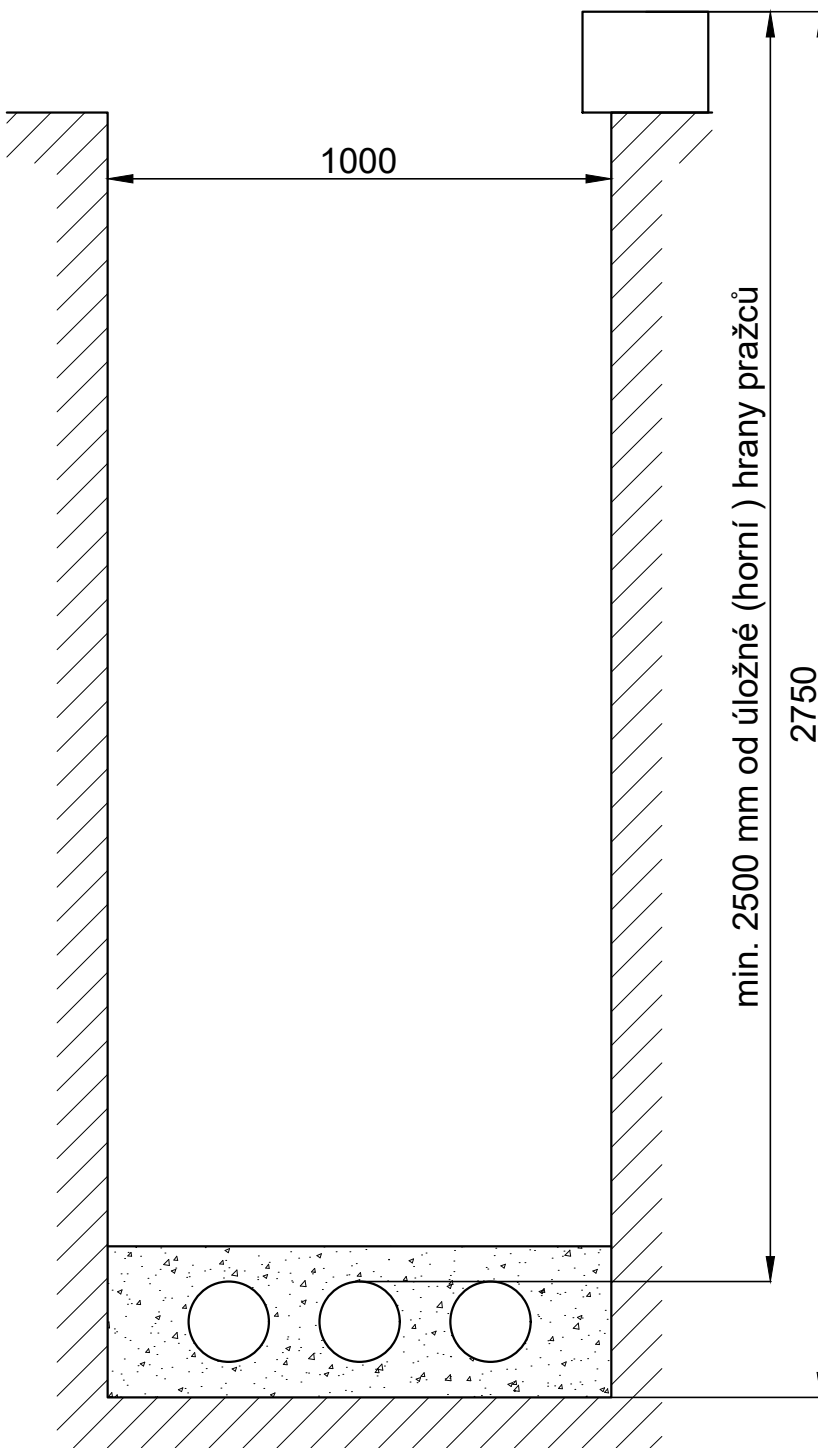





Legenda:

- Kabel, HDPE trubka
- Chránička DN 160
- ▨ Původní terén
- ▨ Písek
- ▨ Betonová mazanina
- ▨ Štěrkodrt' fr. 4

Poznámka: počty kabelů a HDPE trubek naznačených v řezech jsou pouze ilustrativní.

Revize:		Datum:		Popis:		Podpis:		Datum:		Kontroloval:	
000		25.05.2022		Definitivní odevzdání dokumentace						Oskar Rozbořil	

Stavebník/investor:		Správa železnic, státní organizace			
Adresa:		Dlážděná 1003/7, 110 00 Praha 1			
Zástupce investora:		Stavební správa západ			
Adresa:		Sokolovská 1995/278, 190 00 Praha 9			

Zhotovitel stavby:		AFSAG Hrádek, Chrastava					
Adresa:		Magistrů 1275/13, 140 00 Praha 4					
Kontakt:		T: +420 725 634 107 E: vladislav.sefl@afry.com					
Zhotovitel objektu:		AFRY CZ s.r.o					
Adresa:		Magistrů 1275/13, 140 00 Praha 4					
Kontakt:		T: +420 725 634 107 E: vladislav.sefl@afry.com					
Hlavní projektant (HIP):		Specialista:		Odpovědný projektant:		Zpracovatel přílohy:	
Ing. Vladislav Šeřl		Oskar Rozbořil		Ing. Tomáš Toma		Ing. Dominik Schmidt	

Název stavby/akce:		Rekonstrukce ŽST Hrádek nad Nisou		S-kód: S631500687	
Název části:		Železniční sdělovací zařízení		Zakázka: 2020/0074	
Název objektu:		ŽST Hrádek nad Nisou - úprava kabelizace CETIN		Označení části: D.1.2	
Název přílohy:		Řezy kabelovou kynetou		Číslo objektu/komplexu: PS 15-02-11.02	
Název dílčí části přílohy:				Číslo přílohy: 2 . 241	
Kraj:		Katastrální uzemí:		TUDU:	
Liberecký		Hrádek nad Nisou [647390]		0941 F1	
Dokumentace:					
Stupeň dokumentace:		Datum zpracování:		Formáty:	
PDPS		25.05.2022		4x A4	
				Měřítko:	
				1:15	

S-kód:	Stupeň dokumentace:	Část:	Objekt:	Podobjekt:	Příloha:
S 6 3 1 5 0 0 6 8 7	- P D P S	- D 1 2 X	X - P S 1 5 0 0 2 1 1	- 0 2	- 2 - 2 4 1 - 0 0 0

Prostor pro další informace