


Žst. Hrádek nad Nisou

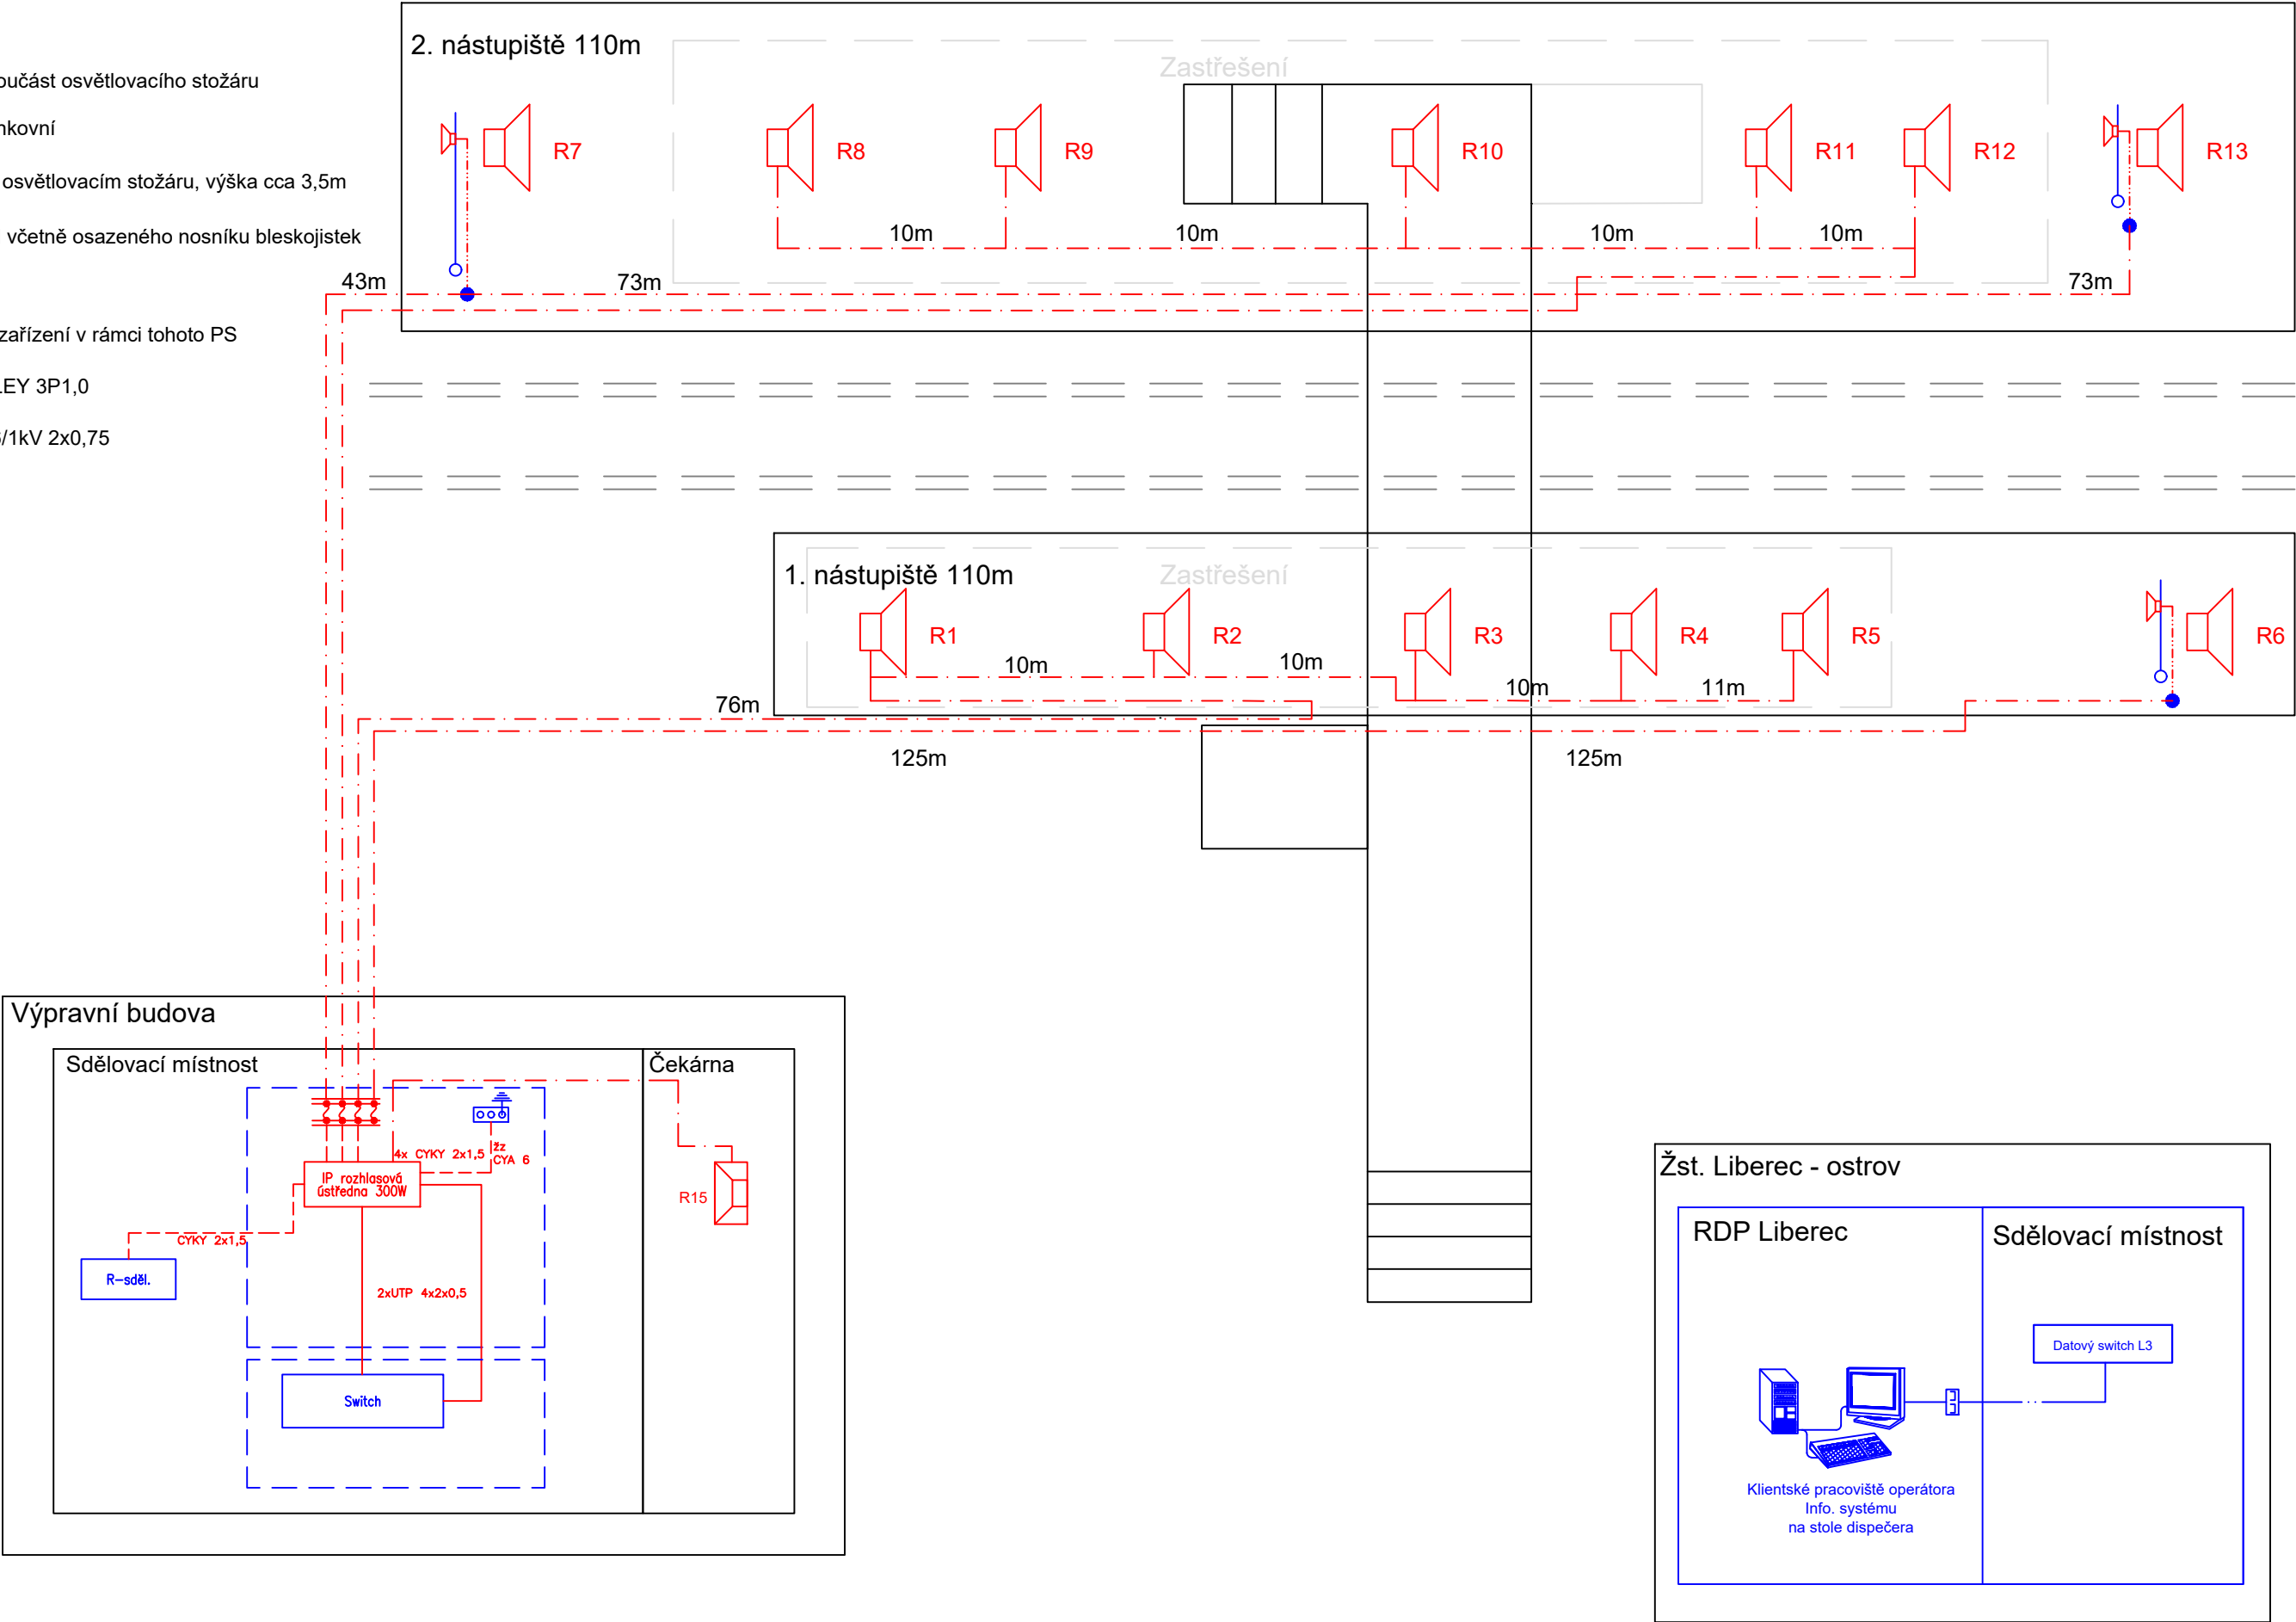







Legenda

- Svorkovnice - součást osvětlovacího stožáru
- Reproduktor venkovní
- Reproduktor na osvětlovacím stožáru, výška cca 3,5m
- Zářezový modul včetně osazeného nosníku bleskojistek
- koleje
- nové sdělovací zařízení v rámci tohoto PS
- kabel TCEKPFLEY 3P1,0
- kabel YY-JZ 0,6/1kV 2x0,75



		Podpis:	Datum:
Revize:	Datum:	Popis:	Kontroloval:
000	25.05.2022	Definitivní odevzdání dokumentace	Oskar Rozbořil

<b>Stavebník/investor:</b>	<b>Správa železnic, státní organizace</b>	
Adresa:	Dlážděná 1003/7, 110 00 Praha 1	
Zástupce investora:	Stavební správa západ	
Adresa:	Sokolovská 1995/278, 190 00 Praha 9	

Zhotovitel stavby:	AFSAG Hrádek, Chrástava		 	
Adresa:	Magistrů 1275/13, 140 00 Praha 4			
Kontakt:	T: +420 725 634 107 E: vladislav.sefl@afry.com			
Zhotovitel objektu:	AFRY CZ s.r.o		 	
Adresa:	Magistrů 1275/13, 140 00 Praha 4			
Kontakt:	T: +420 725 634 107 E: vladislav.sefl@afry.com			
Hlavní projektant (HIP):	Specialista:	Odpovědný projektant:	Zpracovatel přílohy:	
Ing. Vladislav Šeřl 	Oskar Rozbořil 	Ing. Tomáš Toma 	Matěj Zmátlo 	

Název stavby/akce:		Rekonstrukce ŽST Hrádek nad Nisou										S-kód:		S631500687									
												Zakázka:		2020/0074									
Název části:		Železniční sdělovací zařízení										Označení části:		D.1.2									
Název objektu:		ŽST Hrádek nad Nisou, rozhlasové zařízení										Číslo objektu/komplexu:		PS 15-02-21									
Název přílohy:		Schéma rozhlasového zařízení										Číslo přílohy:		2 . 211									
Název dílčí části přílohy:												Paré:											
Kraj:		Katastrální území:						TUDU:															
Liberecký		Hrádek nad Nisou [647390]						0941 F1															
Dokumentace:																							
Stupeň dokumentace:		Datum zpracování:				Formáty:				Měřítko:													
PDPS		25.05.2022				3 x A4				X													
S-kód:		Stupeň dokumentace:			Část:			Objekt:					Podobjekt:		Příloha:								
S 6 3 1 5 0 0 6 8 7		_ P D P S			_ D 1 2 X X			_ P S 1 5 0 2 2 1					_ X X		_ 2 _ 2 1 1 _ 0 0 0								
Prostor pro další informace																							