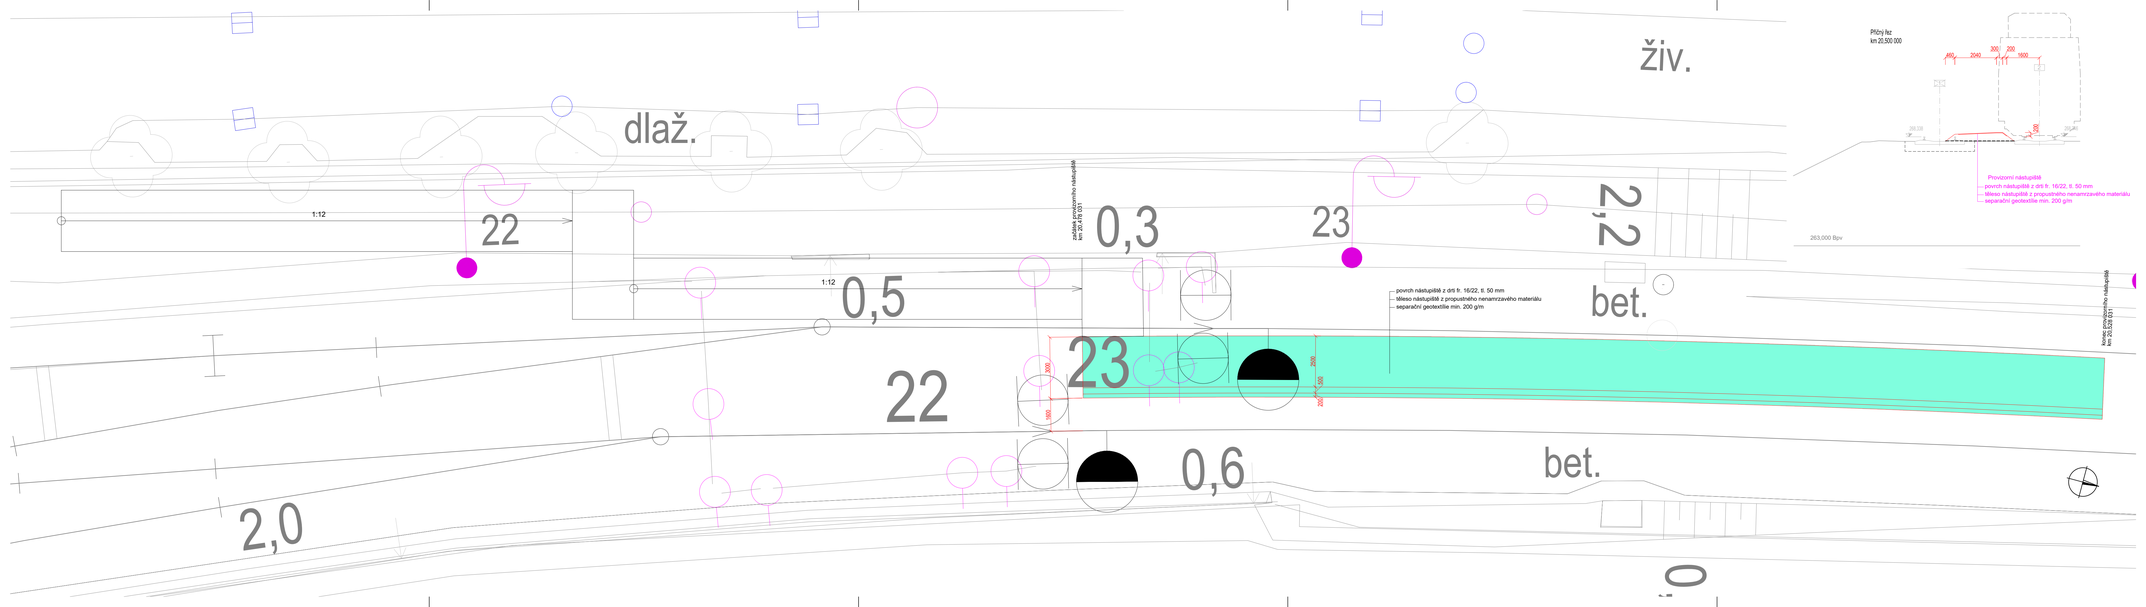


Podpis: Datum:

| Revize: | Datum: | Popis: | Kontroloval: |
|---|---|---|---|
| 000 | 25.05.2022 | Definitivní odevzdání dokumentace | Ing. Petr Prousek |
| | | | |
| | | | |
| | | | |

| | | |
|---|---|---|
| **Stavebník/investor:** | **Správa železnic, státní organizace** | SPRÁVA ŽELEZNIC |
| Adresa: | Dlážděná 1003/7, 110 00 Praha 1 | |
| Zástupce investora: | Stavební správa západ | |
| Adresa: | Sokolovská 1995/278, 190 00 Praha 9 | |

| | | |
|---|---|---|
| **Zhotovitel stavby:** | **AFSAG Hrádek, Chrastava** | SAGASTA AFRY |
| Adresa: | Magistrů 1275/13, 140 00 Praha 4 | |
| Kontakt: | T: +420 725 634 107 | |
| | E: vladislav.safl@afry.com | |
| Zhotovitel objektu: | **AFRY CZ s.r.o** | AFRY |
| Adresa: | Magistrů 1275/13, 140 00 Praha 4 | |
| Kontakt: | T: +420 725 634 107 | |
| | E: vladislav.safl@afry.com | |

| Hlavní projektant (HIP): | Specialista: | Odpovědný projektant: | Zpracovatel přílohy: |
|---|---|---|---|
| Ing. Vladislav Šafl | Ing. Vladislav Šafl | Ing. Vladislav Šafl | Ing. Ondřej Halfar |

| | | | |
|---|---|---|---|
| **Název stavby/akce:** | **Rekonstrukce ŽST Hrádek nad Nisou** | | S-kód: **S631500687** |
| | | | Zakázka: **2020/0074** |
| Název části: | Nástupiště | | Označení části: **D.2.1.02** |
| Název objektu: | ŽST Hrádek nad Nisou, nástupiště | | Číslo objektu/komplexu: **SO 15-12-01** |
| Název přílohy: | Provizorní nástupiště | | Číslo přílohy: **2 . 0006** |
| Název dílčí části přílohy: | | | Paré: |
| Kraj: | Katastrální území: | TUDU: | |
| Liberecký | Hrádek nad Nisou [647390] | 0941 F1 | |
| Dokumentace: | | | |
| Stupeň dokumentace: | Datum zpracování: | Formáty: | Měřítko: |
| DSP | 25.05.2022 | 6 x A4 | 1:100 |

| S-kód | Stupeň dokumentace | Část | Objekt | Podobjekt | Příloha |
|---|---|---|---|---|---|
| S 6 3 1 5 0 0 6 8 7 _ D S P X _ D 2 1 0 2 _ S 0 1 5 1 2 0 1 _ X X _ 2 _ 0 0 0 6 _ 0 0 |

Prostor pro další informace