

POZNÁMKY:


K.Ú.: HRÁDEK NAD NISOU, 647390
SOUŘADNICOVÝ SYSTÉM: S-JTSK
VÝŠKOVÝ SYSTÉM: Bpv

LEGENDA:

PODCHOD - NOSNÁ KONSTRUKCE
 PODKLAD KATASTRÁLNÍ MAPA

XY/Z

 PARCELNÍ ČÍSLA

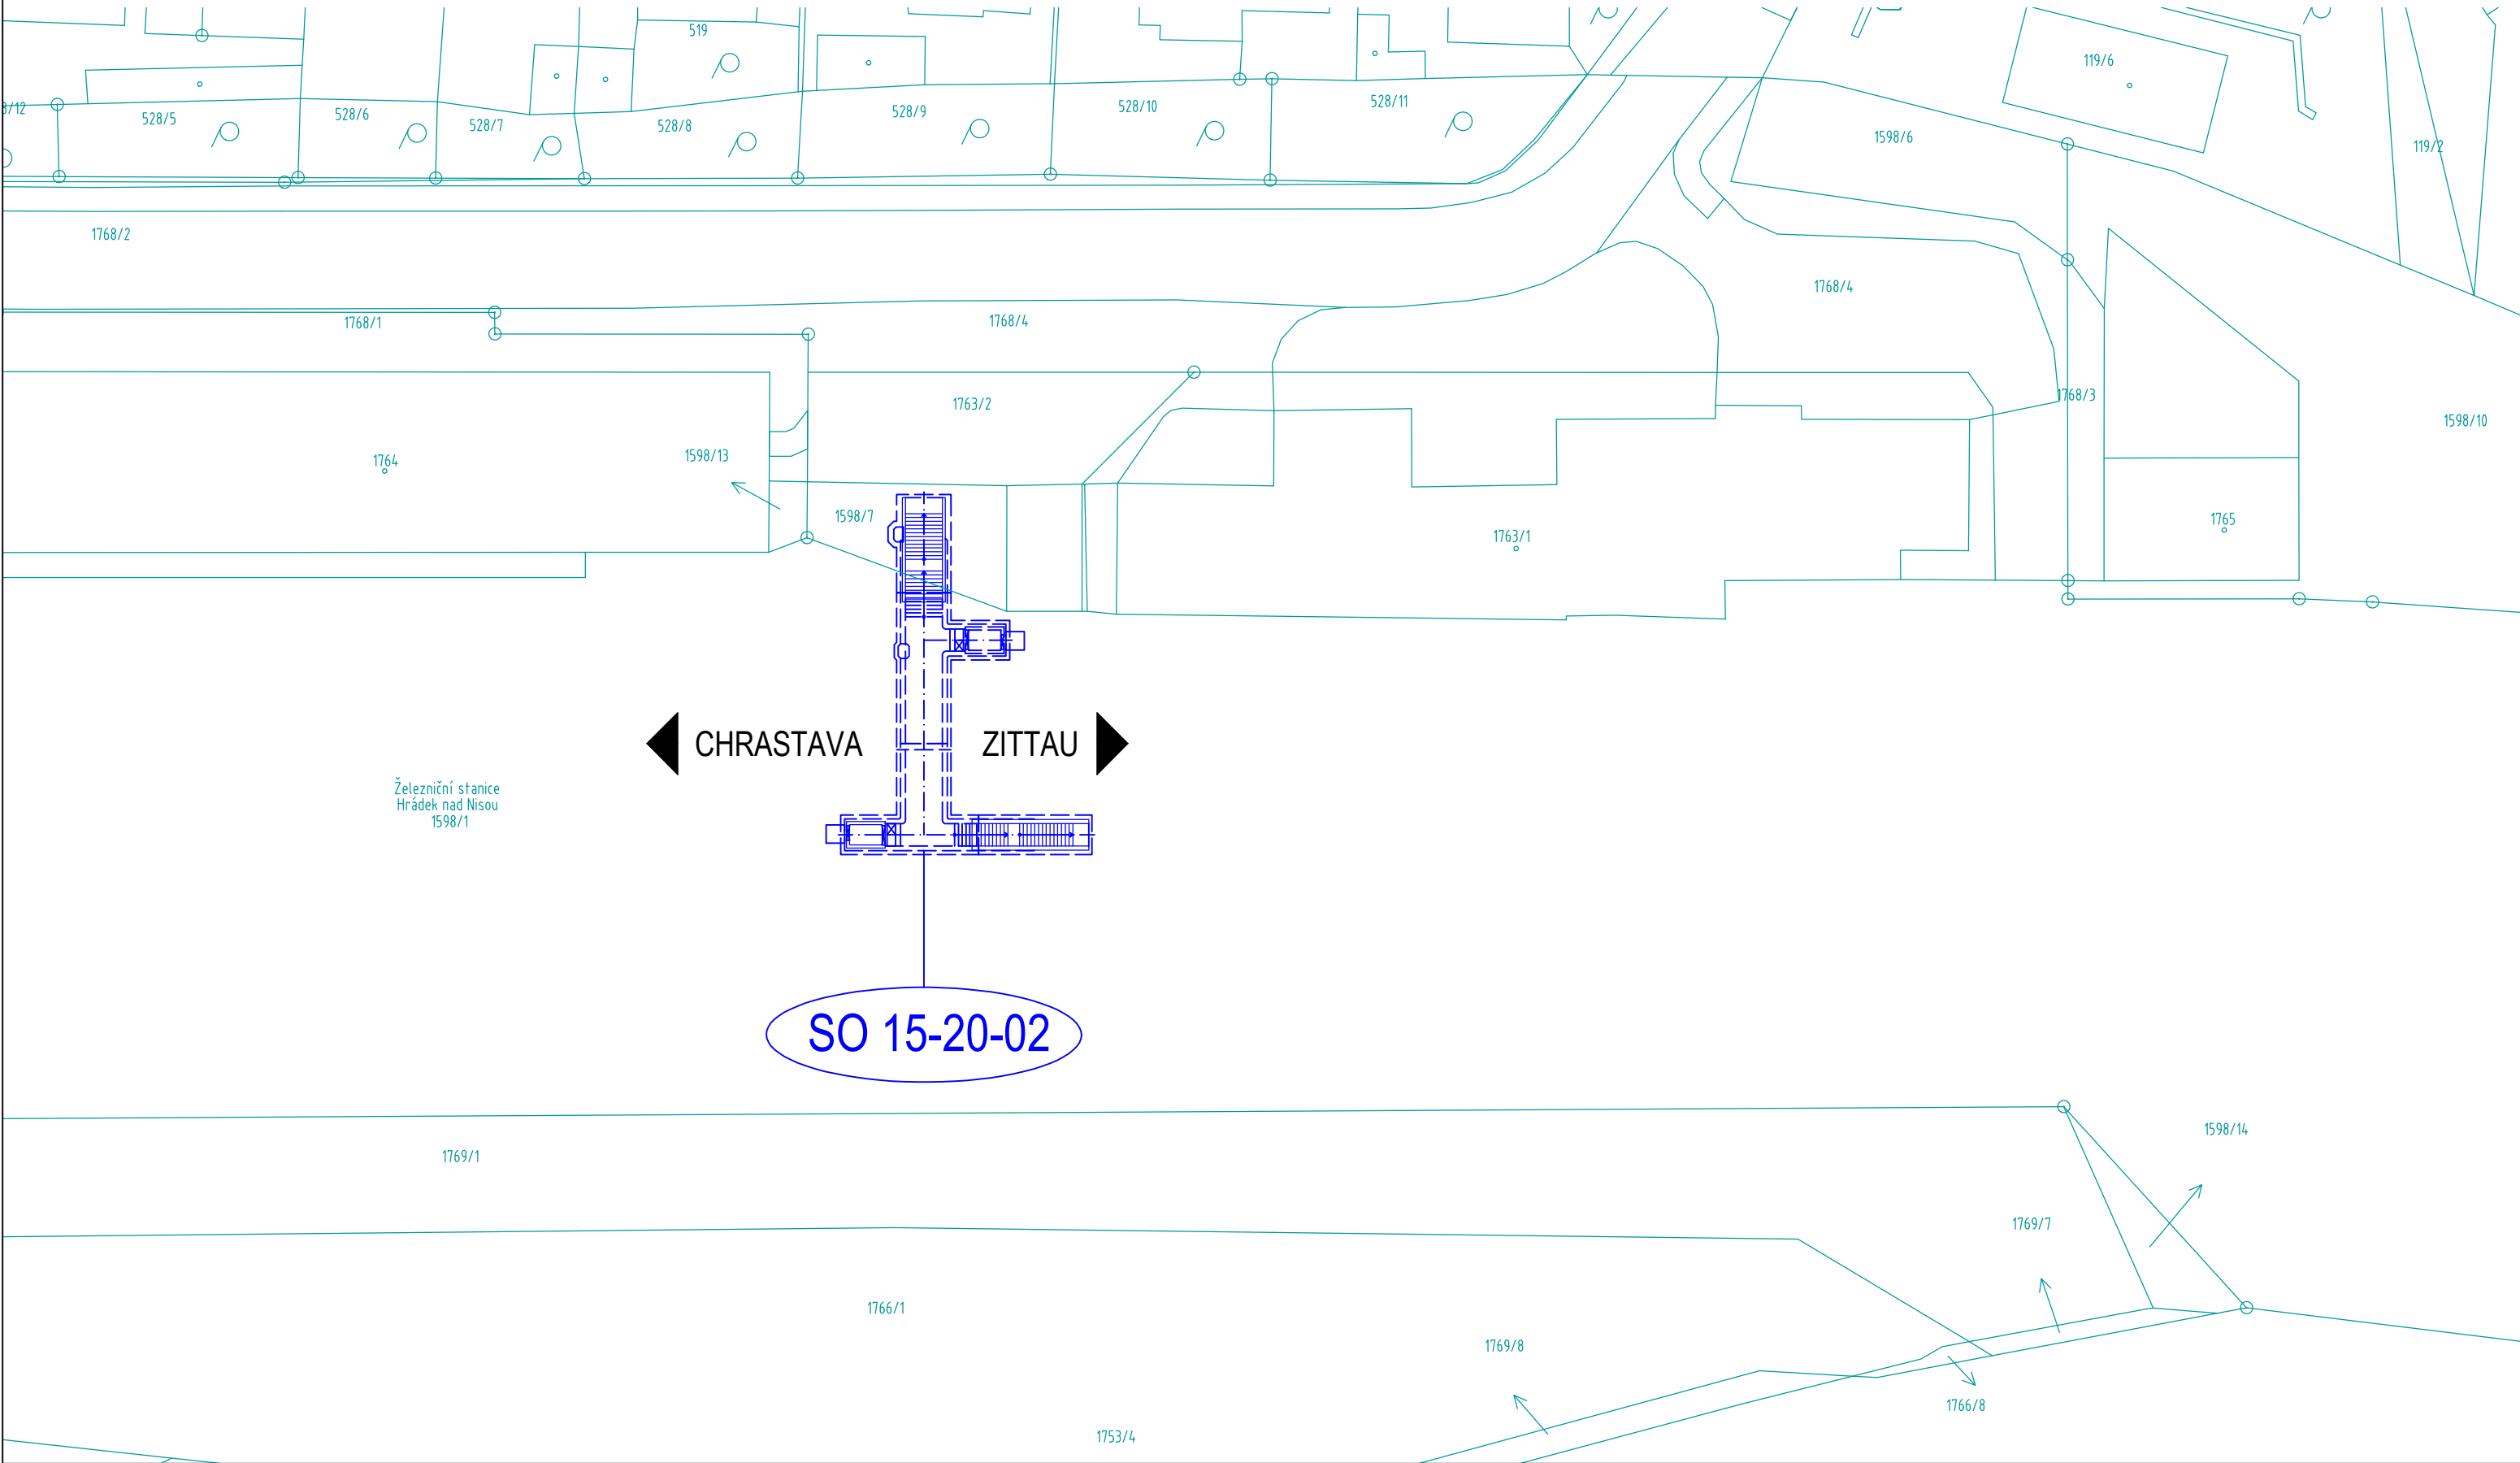

Podpis:		Datum:	
Revize:	Datum:	Popis:	Kontroloval:
000	25.05.2022	Definitivní odevzdání dokumentace	Ing. Vladimír Piták

Stavebník/investor:	Správa železnic, státní organizace	<div><div></div><div>SPRÁVA ŽELEZNIC</div></div>
Adresa:	Dlážděná 1003/7, 110 00 Praha 1	
Zástupce investora:	Stavební správa západ	
Adresa:	Sokolovská 1995/278, 190 00 Praha 9	

Zhotovitel stavby:	AFSAG Hrádek, Chrástava	<div><div><div></div><div>SAGASTA</div></div><div><div></div><div>AFRY</div></div></div>	
Adresa:	Magistrů 1275/13, 140 00 Praha 4	<div><div></div><div>AFRY</div></div>	
Kontakt:	T: +420 725 634 107 E: vladislav.sefl@afry.com		
Zhotovitel objektu:	AFRY CZ s.r.o		
Adresa:	Magistrů 1275/13, 140 00 Praha 4		
Kontakt:	T: +420 725 634 107 E: vladislav.sefl@afry.com		
Hlavní projektant (HIP):	Specialista:	Odpovědný projektant:	Zpracovatel přílohy:
Ing. Vladislav Šeřl	Ing. László Székora	Ing. Vladimír Piták	Ing. Lubomír Macura

Název stavby/akce:	Rekonstrukce ŽST Hrádek nad Nisou		S-kód: S631500687		
			Zakázka: 2020/0074		
Název části:	Mosty, propustky a zdi		Označení části: D.2.1.04		
Název objektu:	Železniční most v km 20,151 - podchod		Číslo objektu/komplexu: SO 15-20-02		
Název přílohy:	Zákres do katastrální mapy		Číslo přílohy: 2 . 002		
Název dílčí části přílohy:			Paré:		
Kraj:	Katastrální území:	TUDU:			
Liberecký	Hrádek nad Nisou [647390]	0941 F1			
Dokumentace:					
Stupeň dokumentace:	Datum zpracování:	Formáty:	Měřítko:		
PDPS	25.05.2022	3 x A4	1:500		
S-kód:	Stupeň dokumentace:	Část:	Objekt:	Podobjekt:	Příloha:
S 6 3 1 5 0 0 6 8 7	_ P D P S	_ D 2 1 0 4	_ S 0 1 5 2 0 0 2	_ X X	_ 2 _ 0 0 2 _ 0 0 0

Prostor pro další informace