


SITUACE

ŘEZ A-A : SITUACE

M 1:500

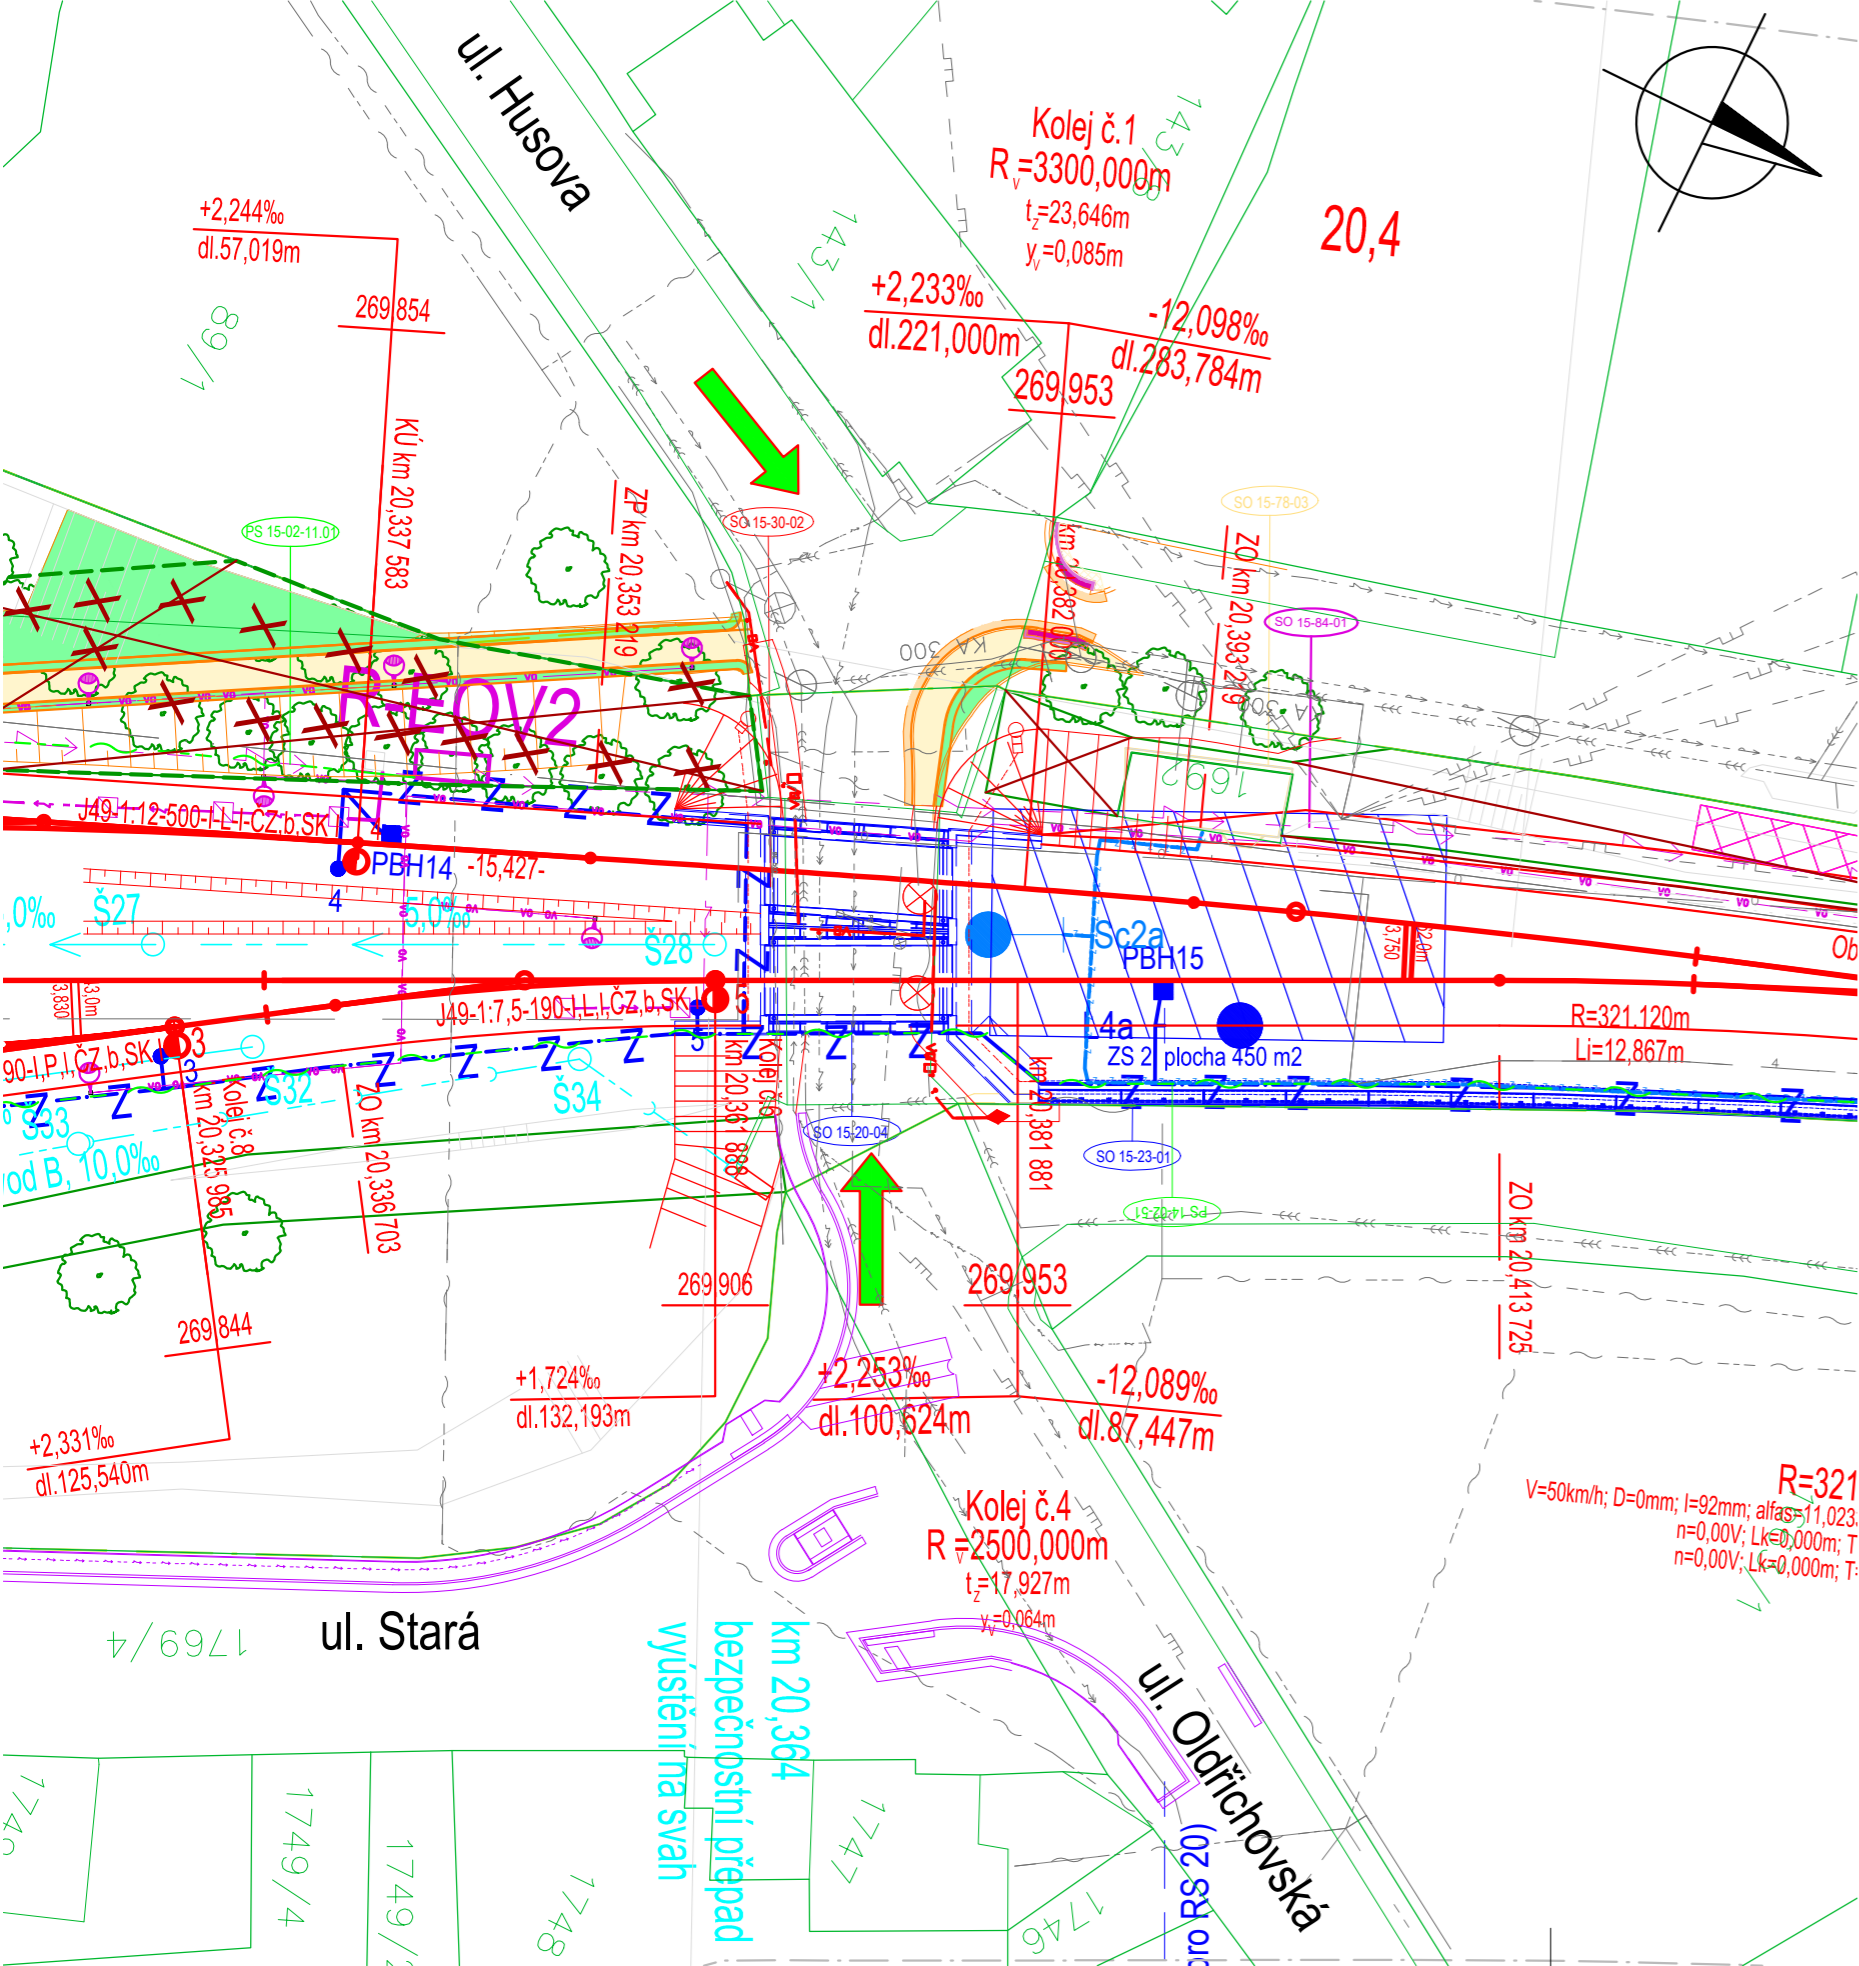






seznam provozních souborů a stavebních objektů
SO 15-10-01 ŽST Hrádek nad Nisou, železniční svršek
SO 15-11-01 ŽST Hrádek nad Nisou, železniční spodek
SO 15-30-02 ŽST Hrádek nad Nisou, úprava VO (most v ev. Km 20,368)
SO 15-20-04 Železniční most v ev. km 20,368
SO 15-23-01 Opěrná zeď v km 20,379 - 20,484 vpravo
SO 15-78-03 ŽST Hrádek nad Nisou, demolice St. II
SO 15-84-01 ŽST Hrádek nad Nisou, EO
PS 15-02-11.01 ŽST Hrádek nad Nisou- místní kabelizace
PS 14-02-51 Chrastava - Hrádek nad Nisou, DOK a TK

- LEGENDA:**
železniční svršek a spodek:
- nový železniční svršek
 - výhledový stav související stavby
 - směrová a výšková úprava stávající koleje
 - demontované koleje
 - trativody
 - vsakovací žebra
 - hrana železničního spodku, nástupiště, přejezdu
 - šrafy, popis
- ostatní stavební objekty:
- mosty, propustky, zdi
 - pozemní komunikace a chodníky
 - plocha přístupových komunikací a chodníků
 - demolice
- nové inženýrské sítě:
- el. vedení NN, VO, aj.
 - zabezpečovací vedení
 - sdělovací vedení
- zařízení staveniště:
- plocha zařízení staveniště
 - přístupy na staveniště
- ostatní značky:
- vegetace

- stávající stav:
- katastr
 - ochranné pásmo dráhy
- stávající inženýrské sítě:
- NTL plynovod
 - STL plynovod
 - el. vedení VN
 - el. vedení NN
 - el. vedení VO
 - kanalizace jednotná
 - sdělovací vedení

Podpis:		Datum:	
Revize:	Datum:	Popis:	Kontroloval:
000	25.05.2022	Definitivní odevzdání dokumentace	Ing. László Szikora

Stavebník/investor:	Správa železnic, státní organizace	
Adresa:	Dlážděná 1003/7, 110 00 Praha 1	
Zástupce investora:	Stavebí správa západ	
Adresa:	Sokolovská 1995/278, 190 00 Praha 9	

Zhotovitel stavby:		AFSAG Hrádek, Chrastava		<div></div>	
Adresa:		Magistrů 1275/13, 140 00 Praha 4			
Kontakt:		T: +420 725 634 107 E: vladislav.sefl@afry.com			
Zhotovitel objektu:		AFRY CZ s.r.o		<div></div>	
Adresa:		Magistrů 1275/13, 140 00 Praha 4			
Kontakt:		T: +420 725 634 107 E: vladislav.sefl@afry.com			
Hlavní projektant (HIP):		Specialista:	Odpovědný projektant:		Zpracovatel přílohy:
Ing. Vladislav Šeřl		Ing. László Szikora	doc. Ing. Pavel Ryjáček, Ph.D.		Ing. Akbota Begaly

Název stavby/akce:		Rekonstrukce ŽST Hrádek nad Nisou										S-kód:				S631500687			
												Zakázka:				2020/0074			
Název části:		Mosty, propustky a zdi										Označení části:				D.2.1.04			
Název objektu:		Železniční most v ev. km 20,368										Číslo objektu/komplexu:				SO 15-20-04			
Název přílohy:		Situace										Číslo přílohy:				2. 001			
Název dílčí části přílohy:												Paré:							
Kraj:		Katastrální území:								TUDU:									
Liberecký		Hrádek nad Nisou [647390]								0941 F1									
Dokumentace:																			
Stupeň dokumentace:		Datum zpracování:				Formáty:				Měřítko:									
PDPS		25.05.2022				3 x A4				1:500									
S-kód:		Stupeň dokumentace:				Část:				Objekt:				Podobnost:		Příloha:			
S 6 3 1 5 0 0 6 8 7		_ P D P S				_ D 2 1 0 4				_ S 0 1 5 2 0 0 4				_ X X		_ 2 _ 0 0 1 _ 0 0 0			

Prostor pro další informace