



TVAR OK – NOSNÁ KONSTRUKCE


ŘEZ 1-1 : PŮDORYSNÝ POHLED
M 1:50

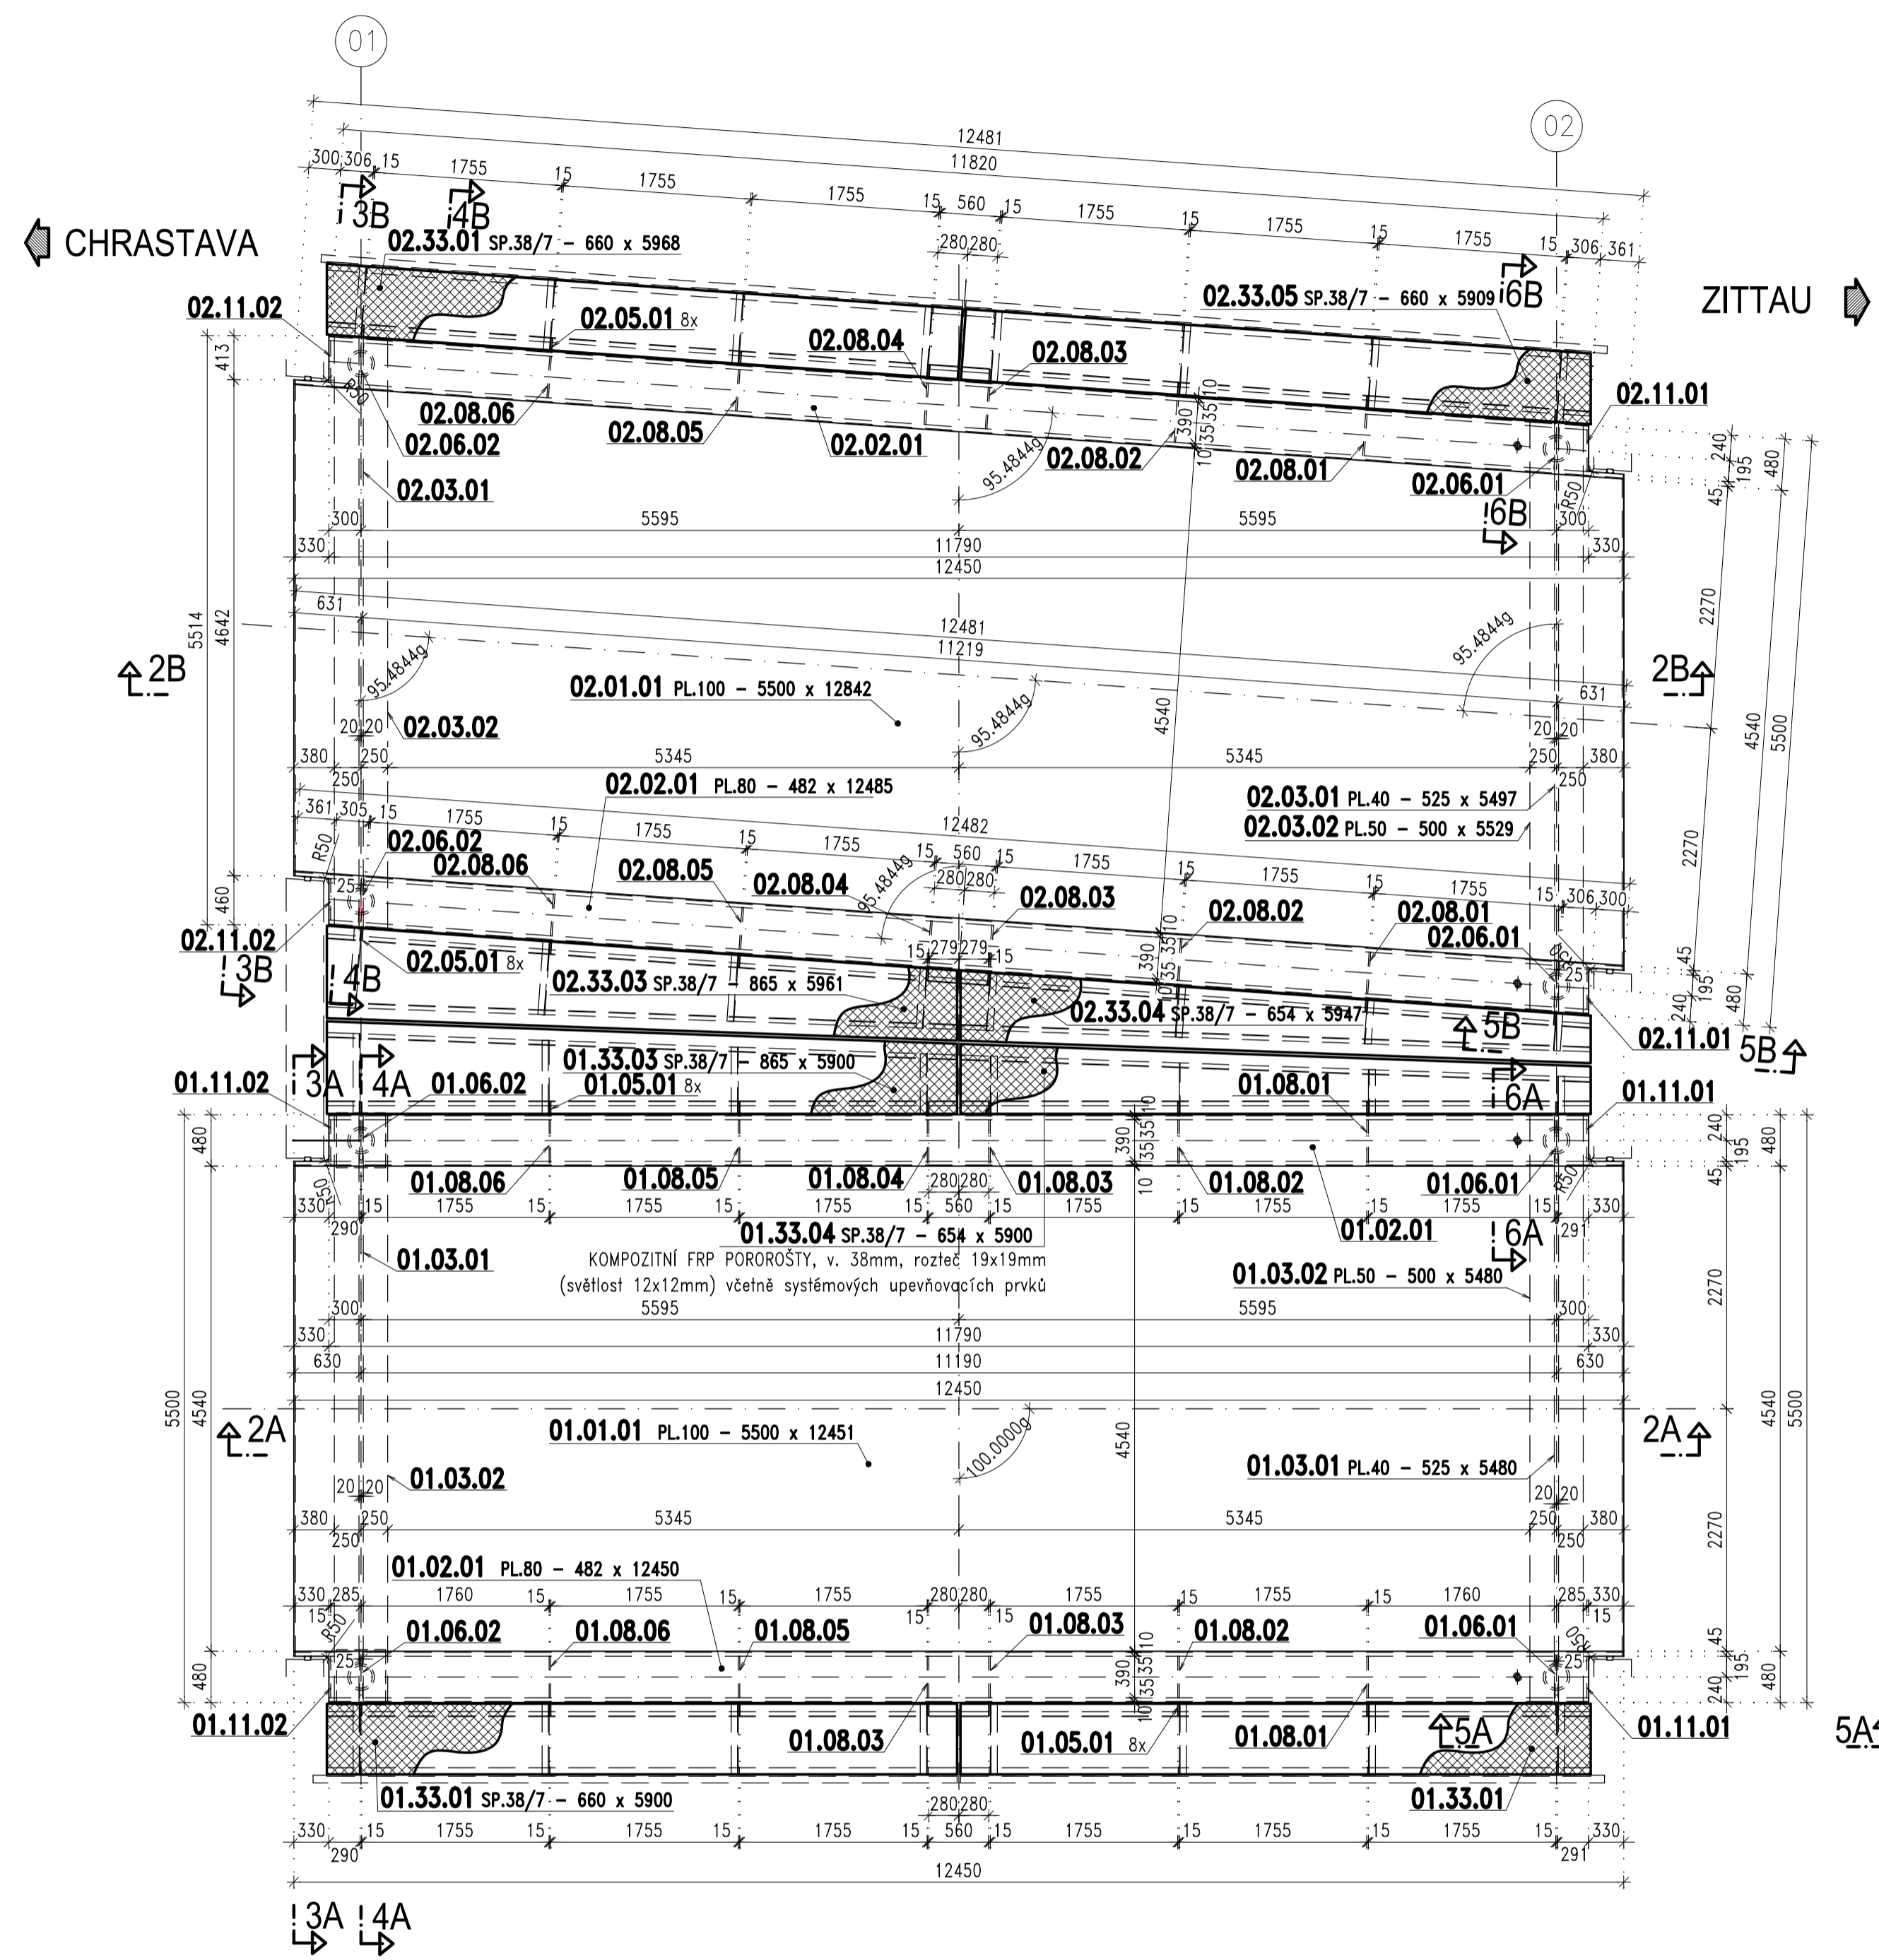


ŘEZ 2A-2A : PODÉLNÝ ŘEZ
 ŘEZ 2B-2B : PODÉLNÝ ŘEZ (NEROZVINUTÝ)
 M 1:50

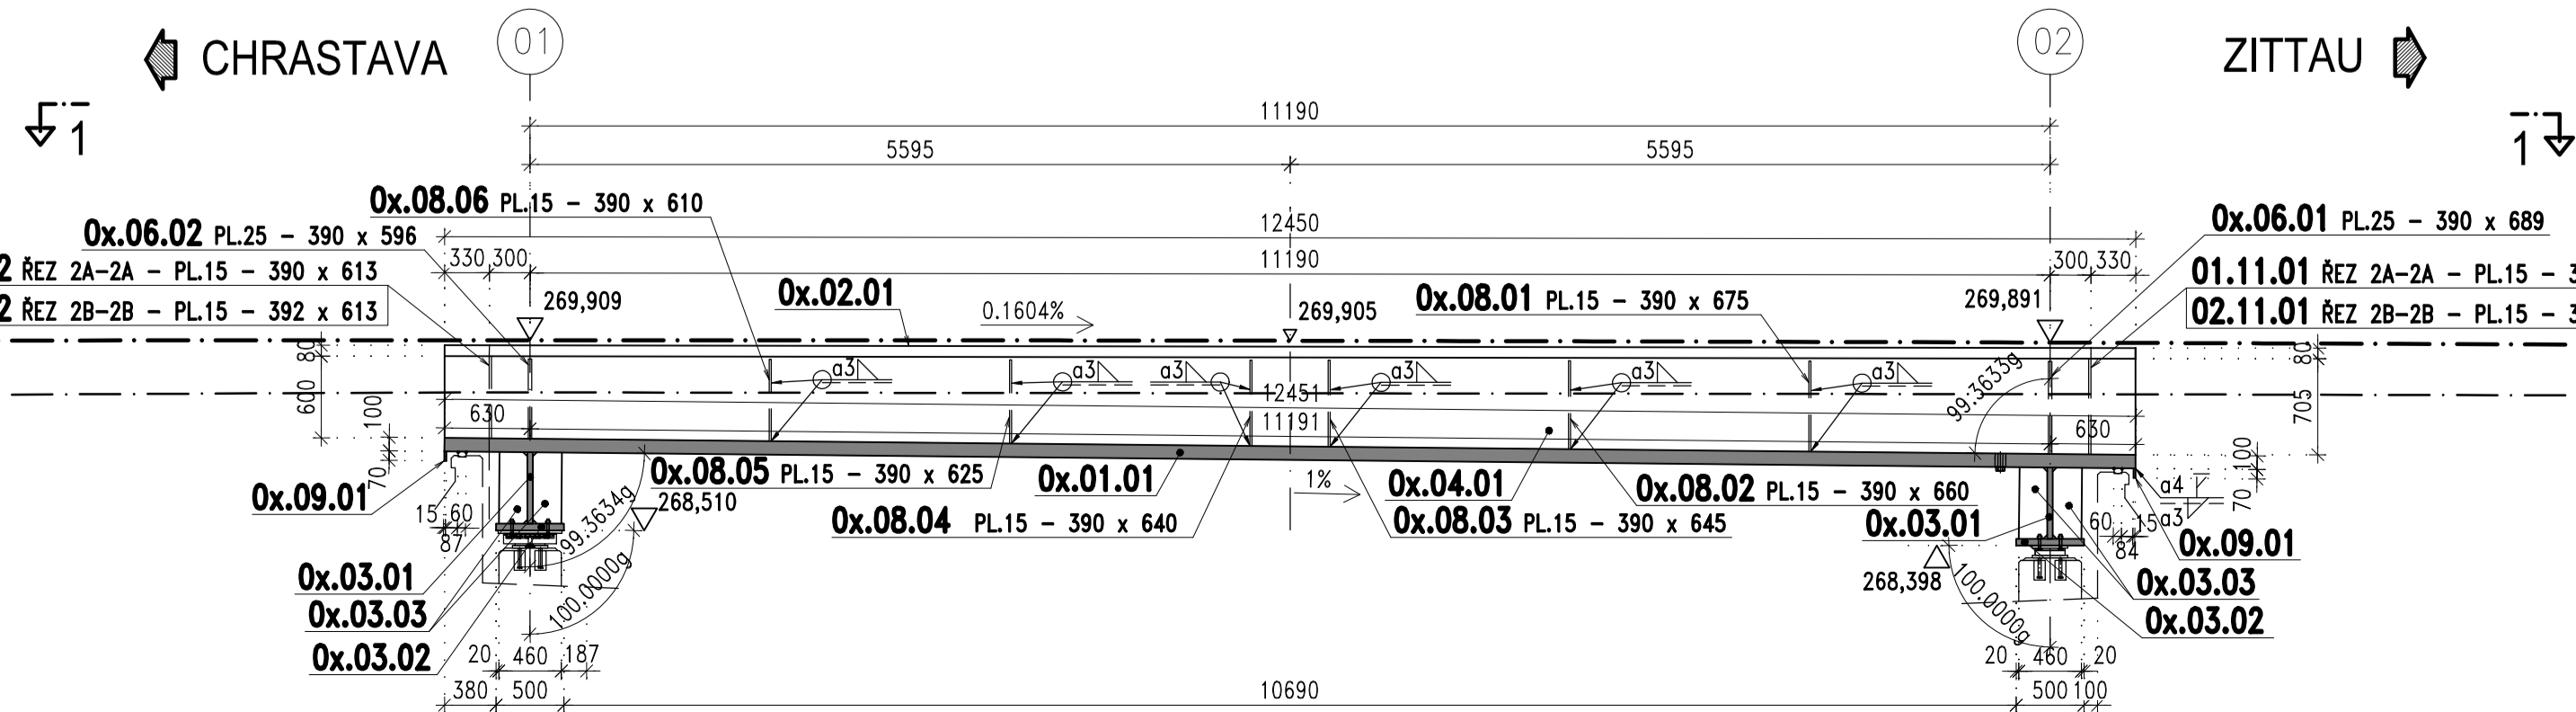

ŘEZ 3A-3A : POHLED NA UKONČENÍ KOLEJOVÉHO ŽLABU
 ŘEZ 3B-3B : DTTO
 M 1:20

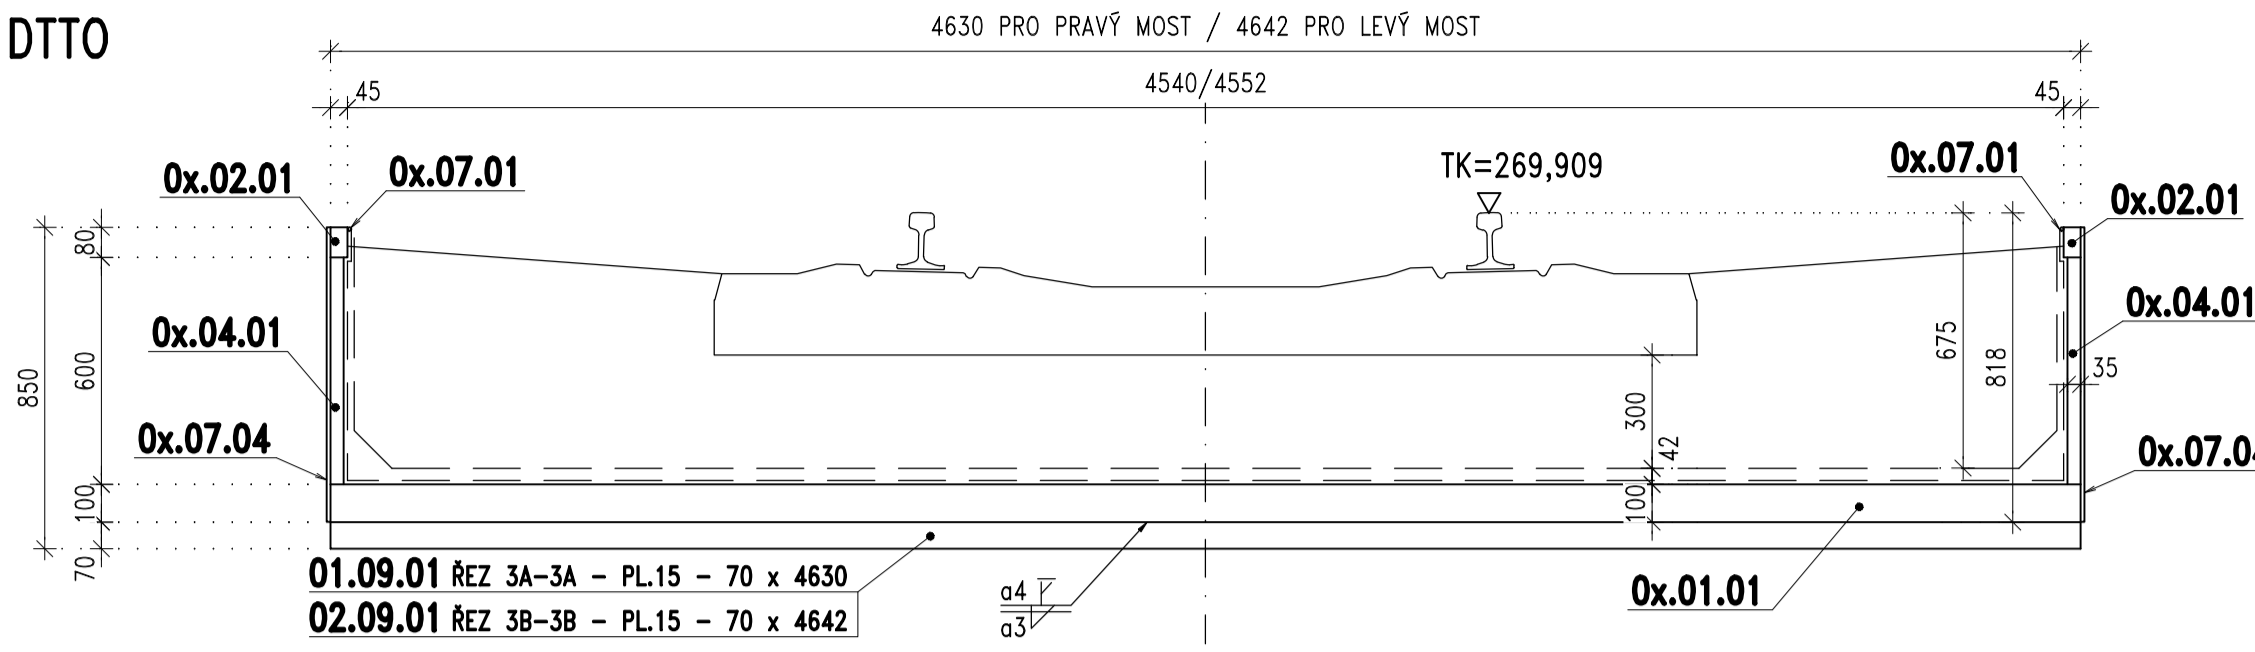


ŘEZ 4A-4A : PŘÍČNÝ ŘEZ V ÚLOŽNĚ PŘÍMCE 01
 ŘEZ 4B-4B : PŘÍČNÝ ŘEZ, ZRCADLOVĚ OTOČENÝ ŘEZ VŮČI ŘEZU 4A-4A
 M 1:20 6694-7115

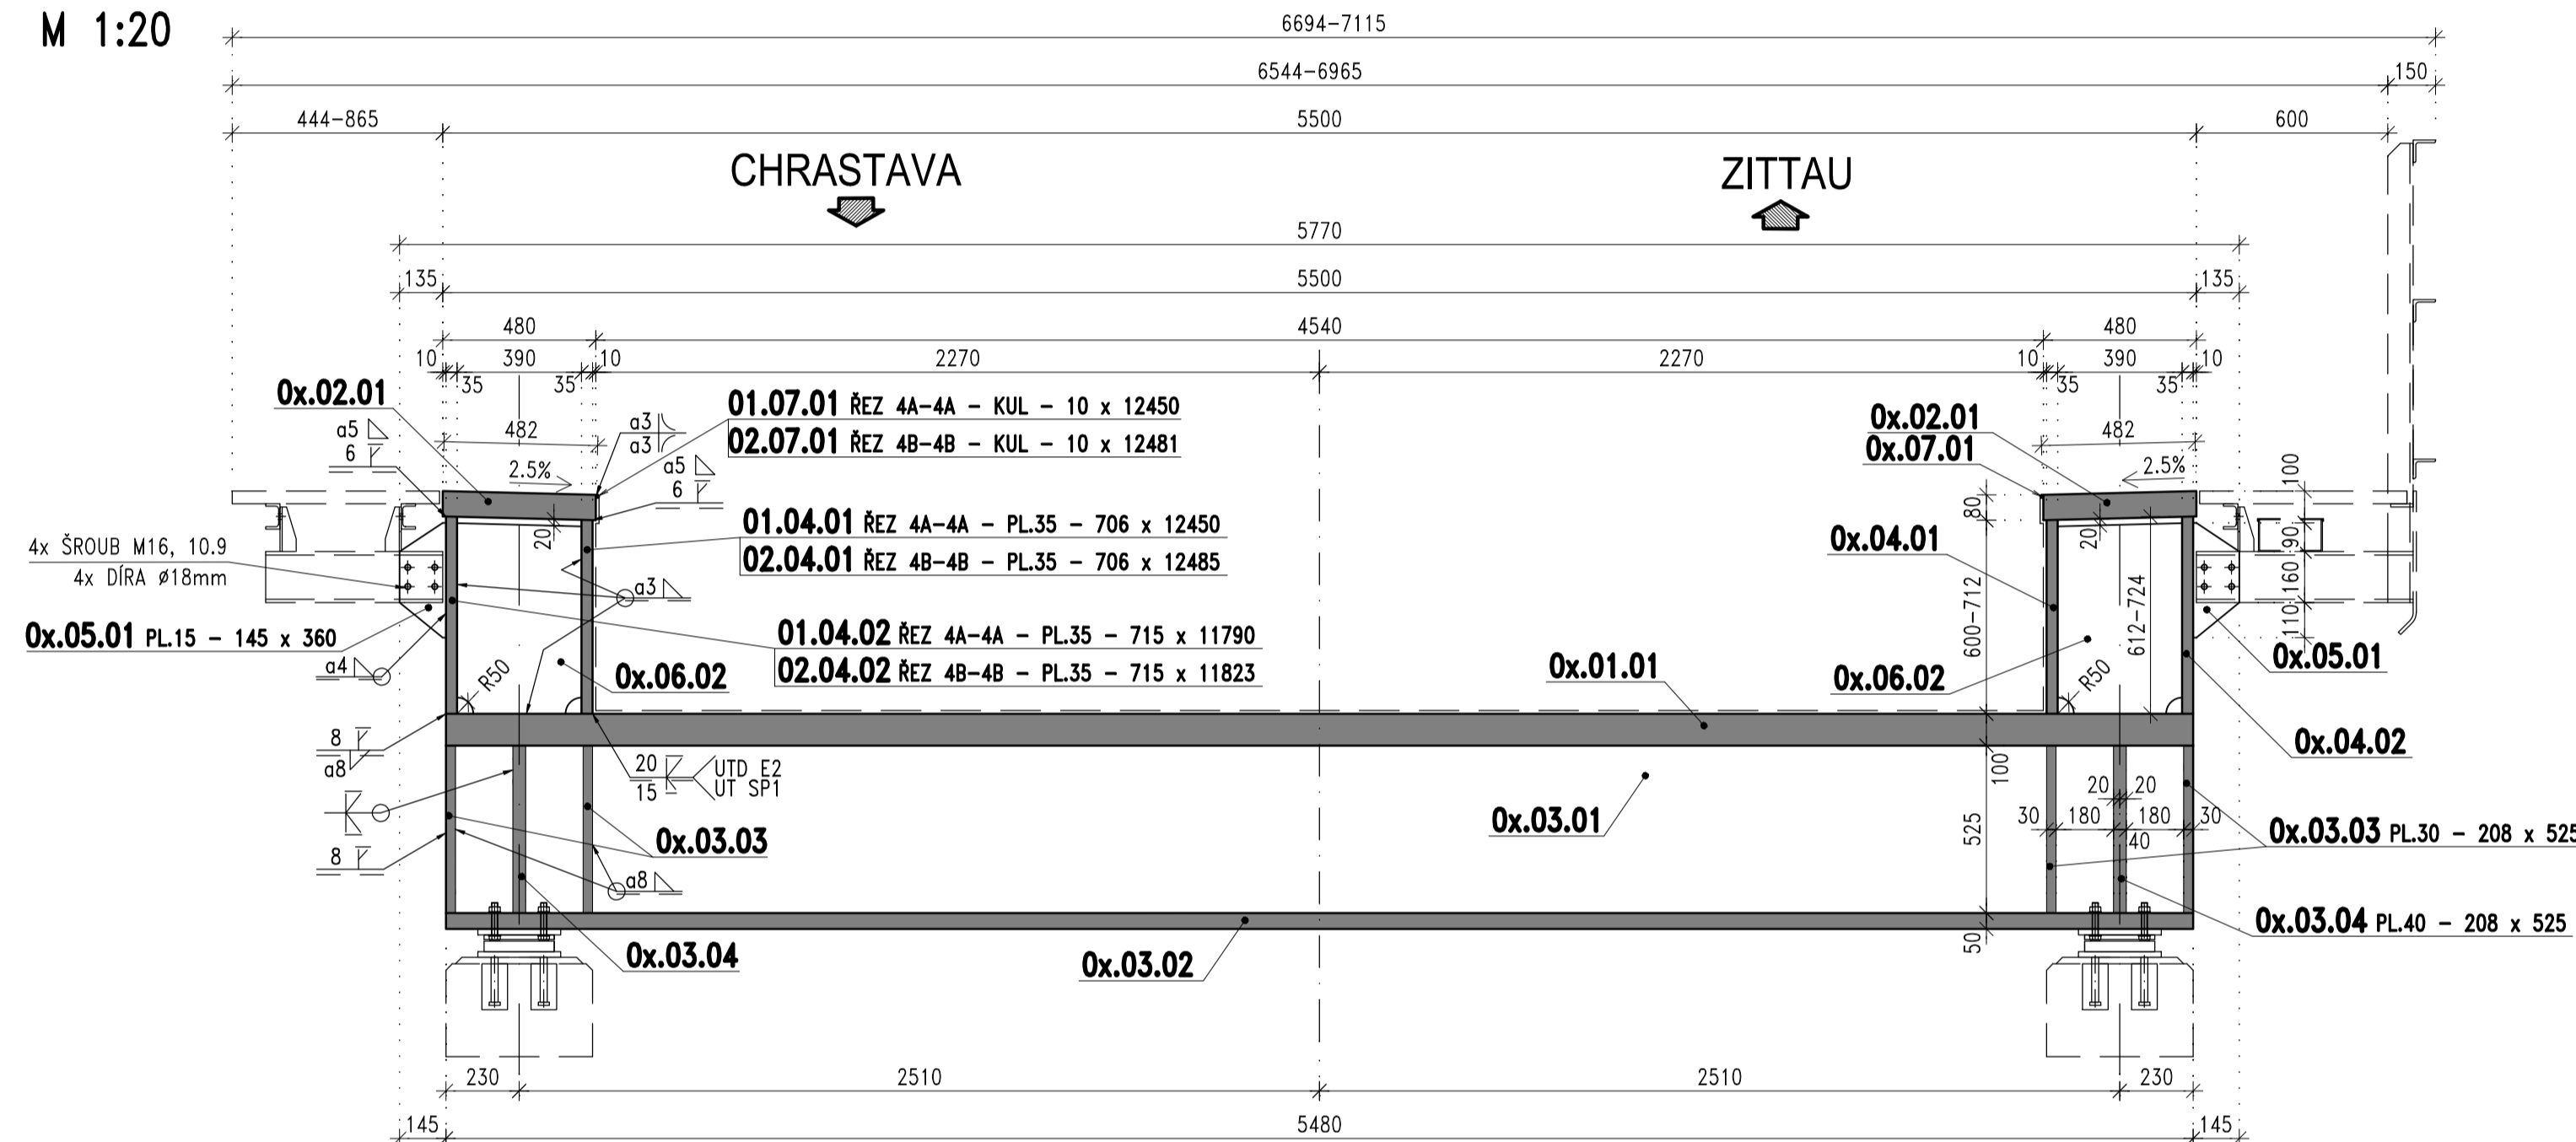


ŘEZ 5A-5A : DETAIL ULOŽENÍ NK NA OPĚŘE 02
(KONZOLOVÁ LÁVKA NEZOBRAZENA)

ŘEZ 5B-5B : DTT0

M 1:10

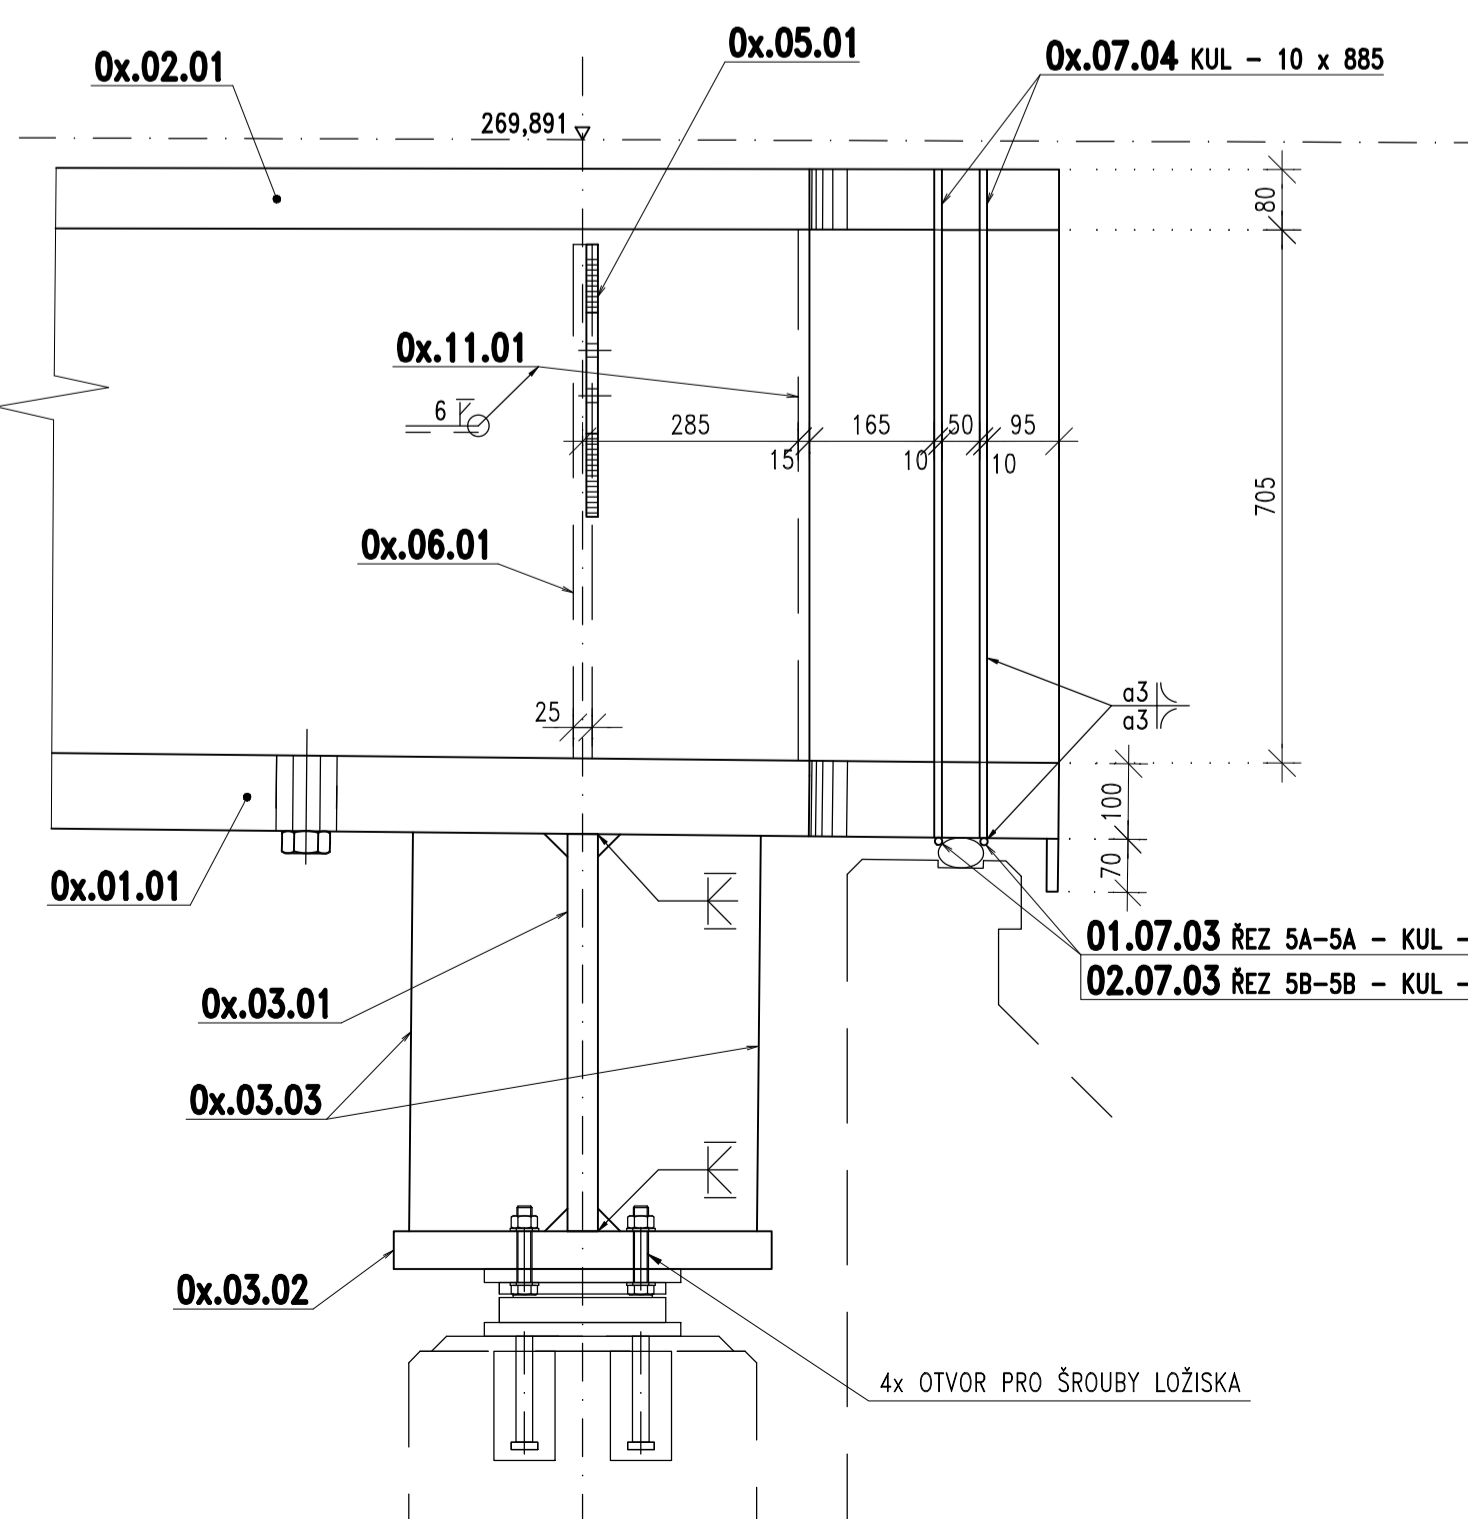

ŘEZ 6A-6A : DETAIL VÝPUSTNÉHO OTVORU KOMOROVÉHO NOSNÍKU
 ŘEZ 6B-6B : DTTT
 M 1:10

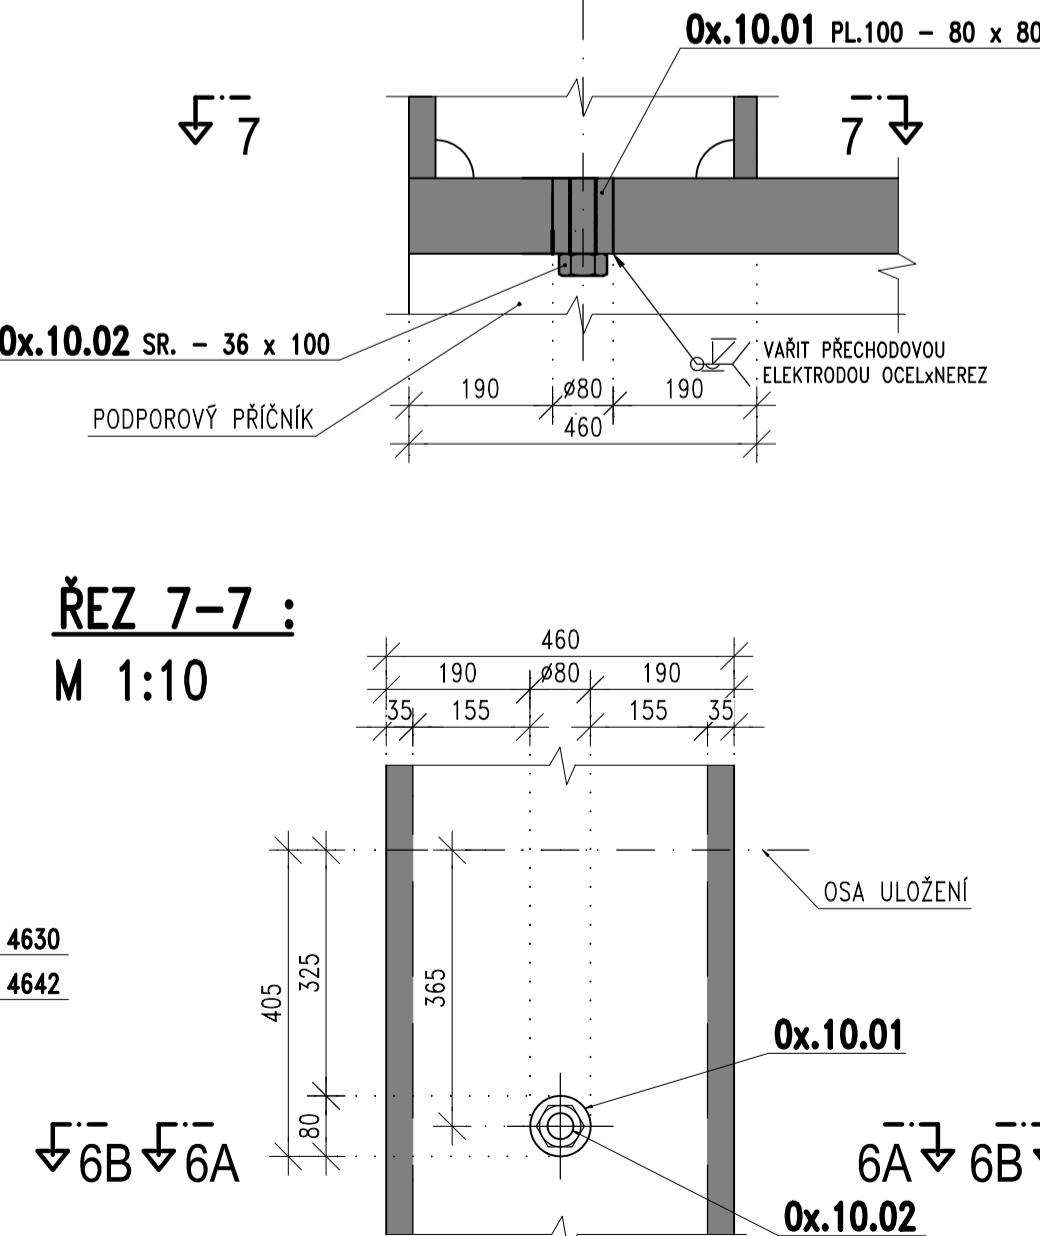

POZNÁMKY K OCELOVÉ KONSTRUKCI:

- [illegible]

MATERIÁLŸ NK:

OCEL

DESKA MOSTOVKY
HLAVNÍ NOSNÍKY, PŘÍČNÍKY
ŘÍMSOVÉ PLECHY
ZÁBRADLÍ, PODELNÍKY LÁVKY
KONZOLY LÁVKY

S355M,N
S355J2+N
S355J2C
S235JR
S355J2+N

TŘÍDA PROVEDENÍ DLE ČSN EN 1090-2

DESKA MOSTOVKY, HLAVNÍ NOSNÍKY, KONZOLY	EXC3
ZÁBRADLÍ	EXC2


JAKOST SVARŮ DLE ČSN EN 1090-2

DESKA MOSTOVKY
HLAVNÍ NOSNÍKY
KONZOLY, ZÁBRADLÍ

B90
B
C

HYDROIZOLACE NK STŘÍKANÁ BEZEŠVÁ IZOLACE

			Podpis:	Datum:
Revize:	Datum:	Popis:	Kontroloval:	
000	25.05.2022	Definitivní odevzdání dokumentace	Ing. László Szikora	

Stavebník/investor:	Správa železnic, státní organizace	
Adresa:	Dlážděná 1003/7, 110 00 Praha 1	
Zástupce investora:	Stavebí správa západ	
Adresa:	Sokolovská 1995/278, 190 00 Praha 9	

Zhotovitel stavby:	AFSAG Hrádek, Chrástava Magistrů 1275/13, 140 00 Praha 4 T: +420 725 634 107 E: vladislav.sef@afry.com	 	
Zhotovitel objektu:	AFRY CZ s.r.o. Magistrů 1275/13, 140 00 Praha 4 T: +420 725 634 107 E: vladislav.sef@afry.com	 	
Hlavní projektant (HIP): Ing. Vladislav Šefl	Specialista: Ing. László Szikora	Odpovědný projektant: doc. Ing. Pavel Rýjaček, Ph.D.	Zpracovatel přílohy: Ing. Petr Červenka

Název stavby/akce:		Rekonstrukce ŽST Hrádek nad Nisou										S-kód:		5631500687									
Název části:		Mosty, propustky a zdi										Zakázka:		2020/0074									
Název objektu:		Železniční most v ev. km 20,368										Osazení části:		D.2.1.04									
												Číslo objektu/komplexu:		SO 15-20-04									
Název přílohy:		Tvar OK										Čísle přílohy:		2. 301									
Název dílčí části přílohy:		Nosná konstrukce										Paré:											
Kraj:		Katastrální území:										TUDU:											
Liberecký		Hrádek nad Nisou [647390]										0941 F1											
Dokumentace:																							
Stupeň dokumentace:		Datum zpracování:										Formát:		Měřítko:									
PDPS		25.05.2022										10 x A4		1:501/20:1/10									
S-kód:		Stupeň dokumentace:										Číslo:		Výčet:									
5 6 3 1 5 0 0 6 8 7		3 0 0 1 2 0 0 1 0 4										1 5 0 1 1 5 2 0 0 4		0 0 0 0									
Prostor pro další informace																							