



SO 15-20-04 LIBEREC – VARNSDORF ST. HR. – VARNSDORF, MOST V EV. KM 20,368


ŘEZ 1-1 : PŮDORYSNÉ SCHÉMA – PANELY ZÁBRADLÍ
M 1:100

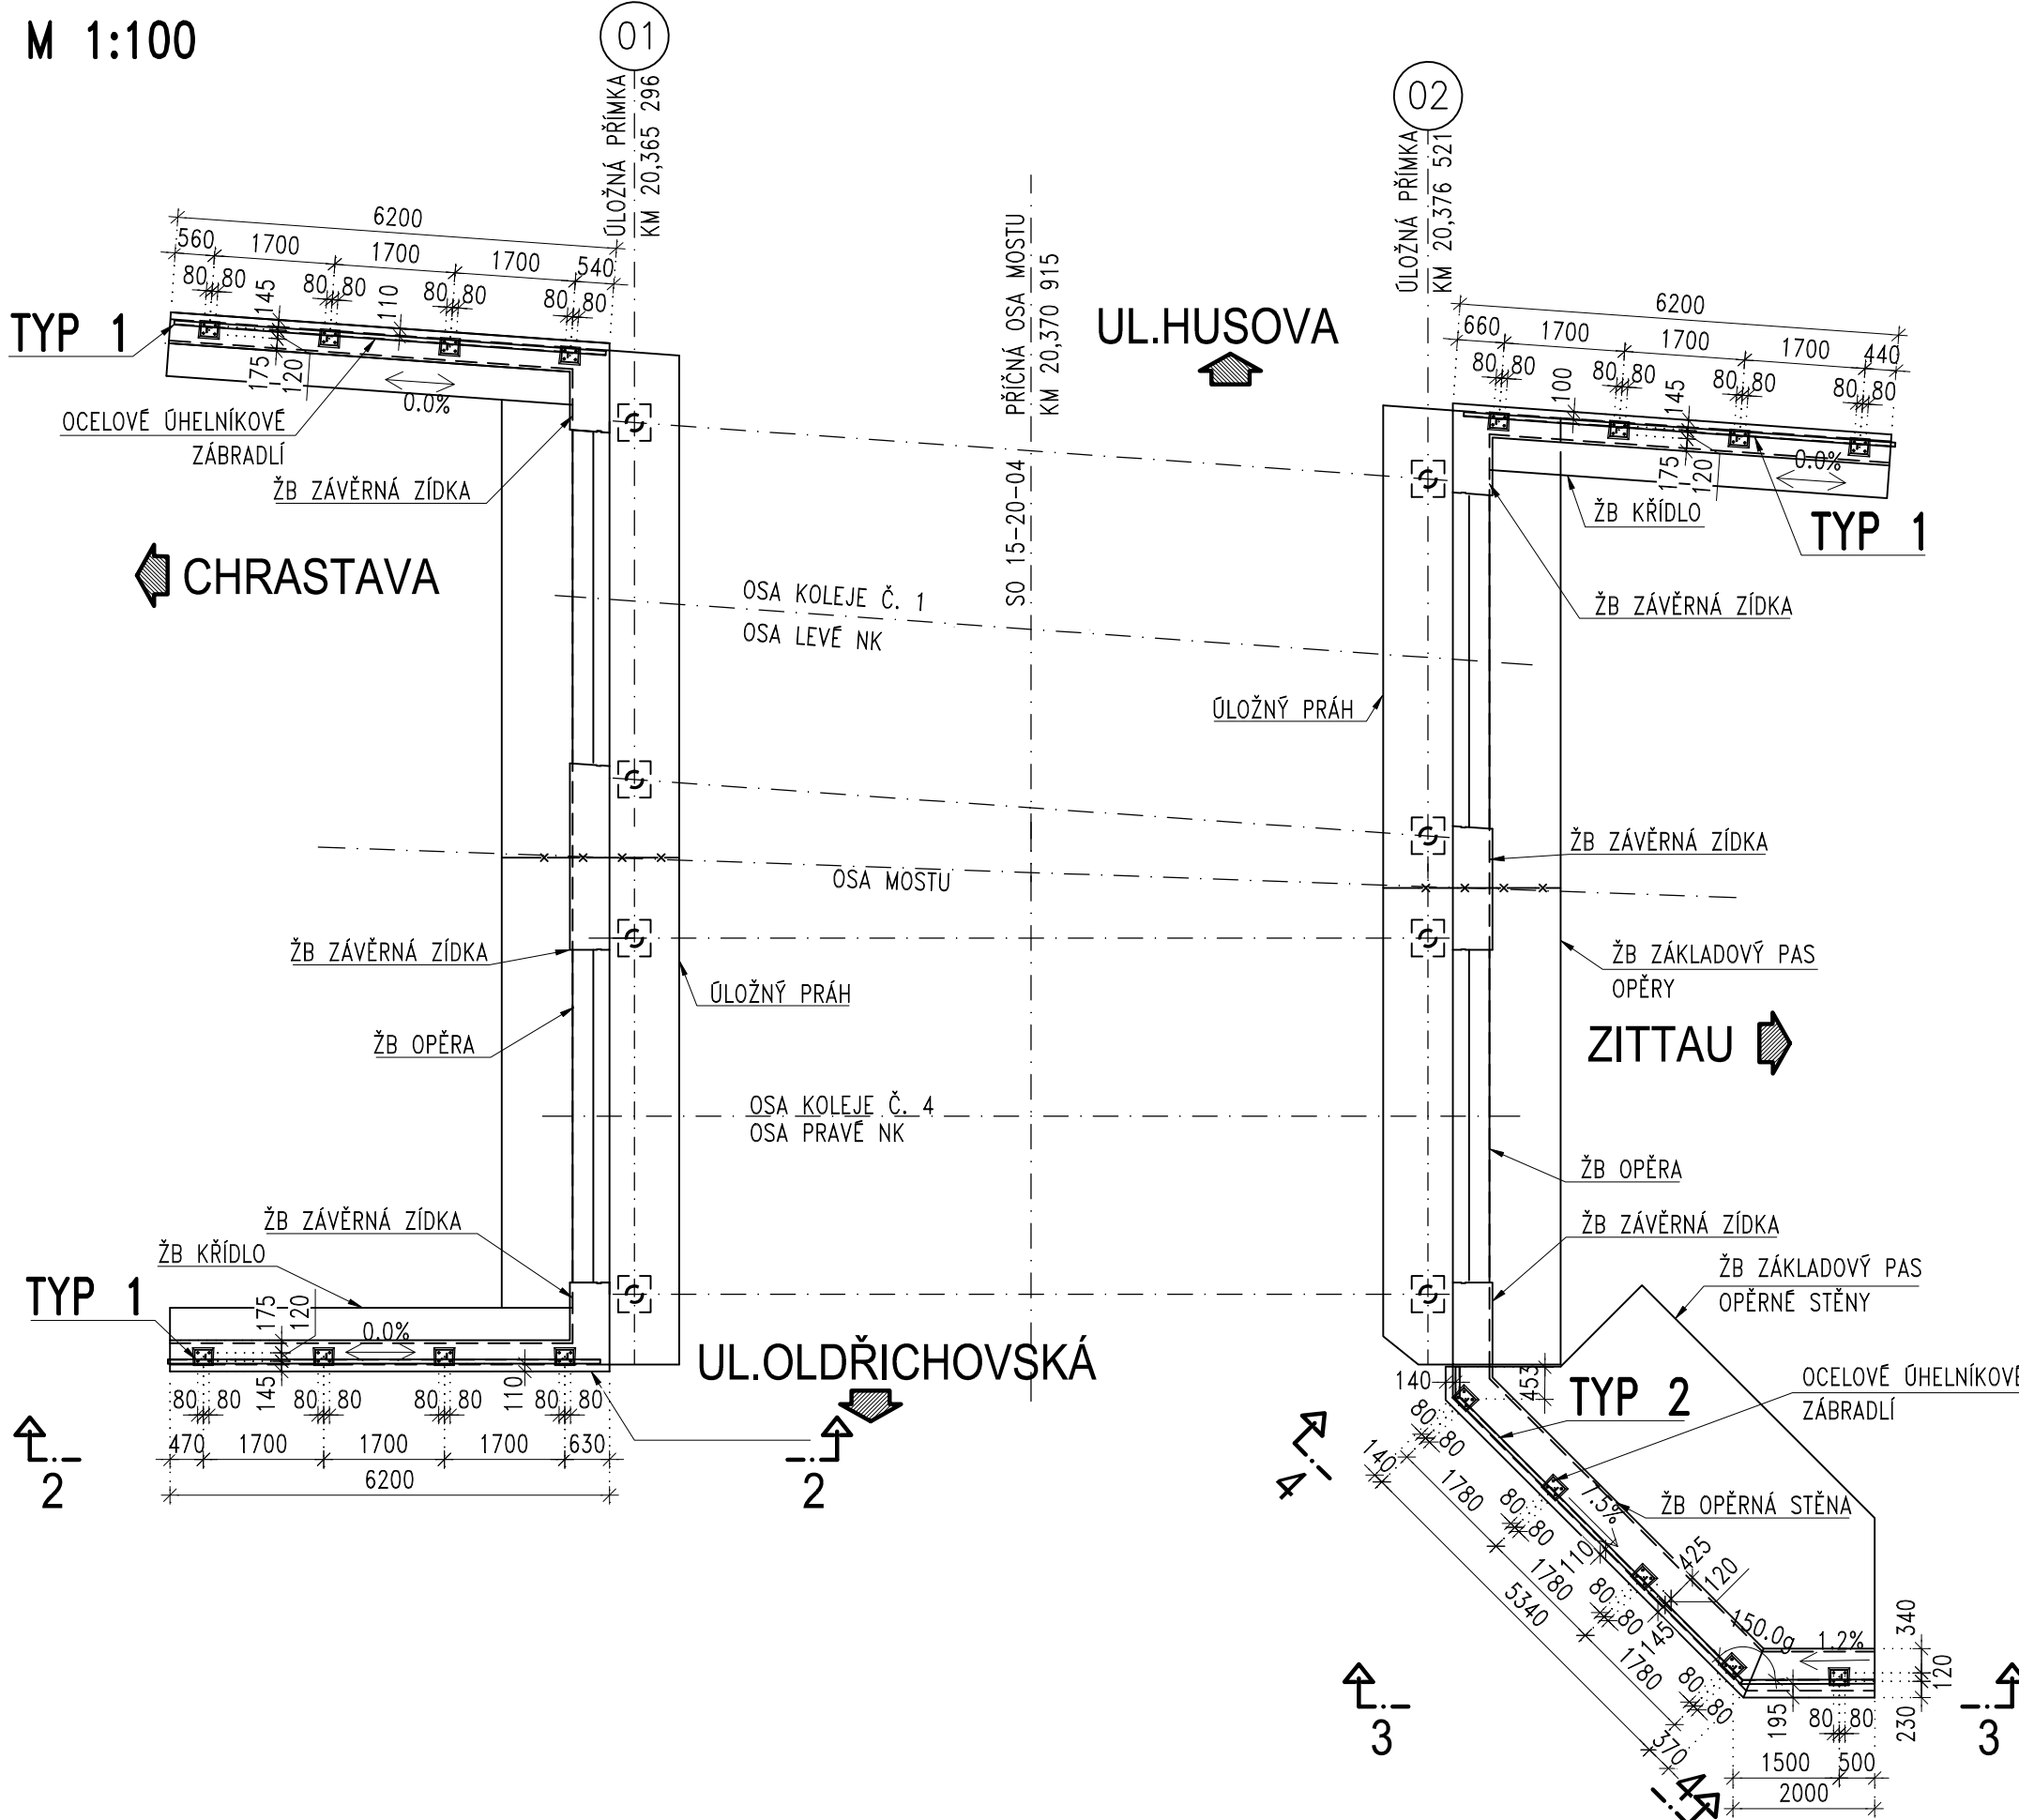

ŘEZ 2-2: BOČNÍ POHLED NA PANELY ZÁBRADLÍ Z LÍCE
M 1:50
TYP 1 ZÁBRADLÍ NA KŘIDLECH

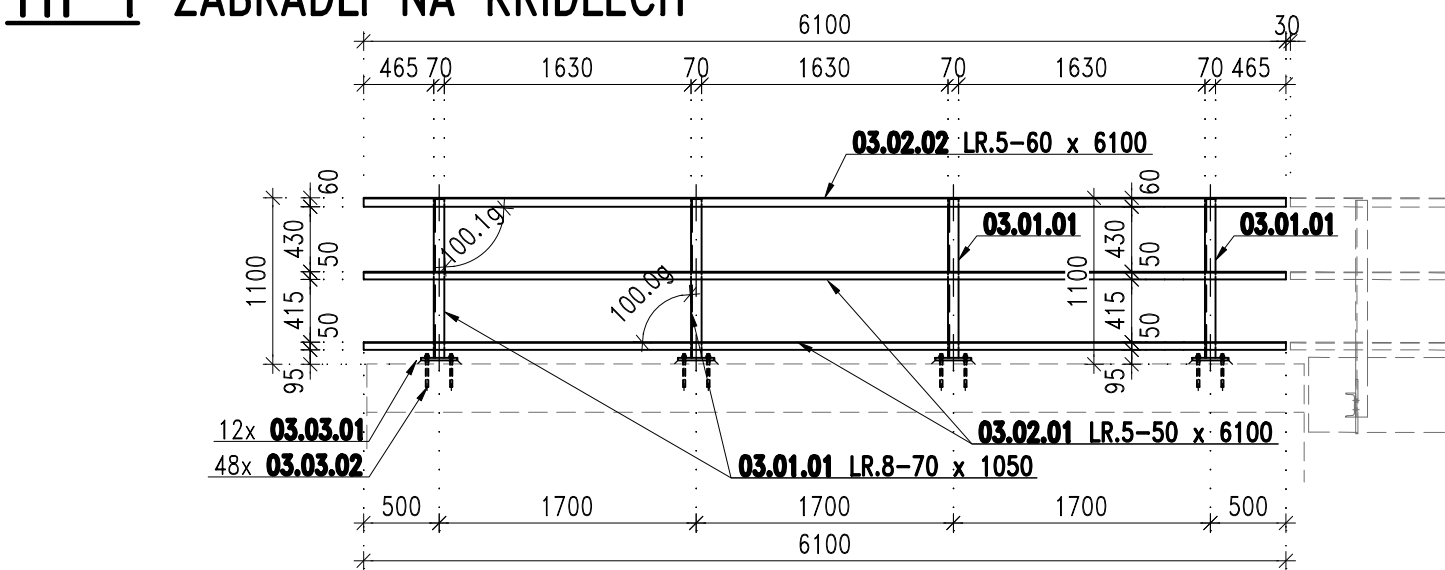


ŘEZ 4-4: BOČNÍ POHLED NA PANELY ZÁBRADLÍ Z LÍCE
M 1:50
TYP 2 ZÁBRADLÍ NA OPĚRNÉ STĚNĚ

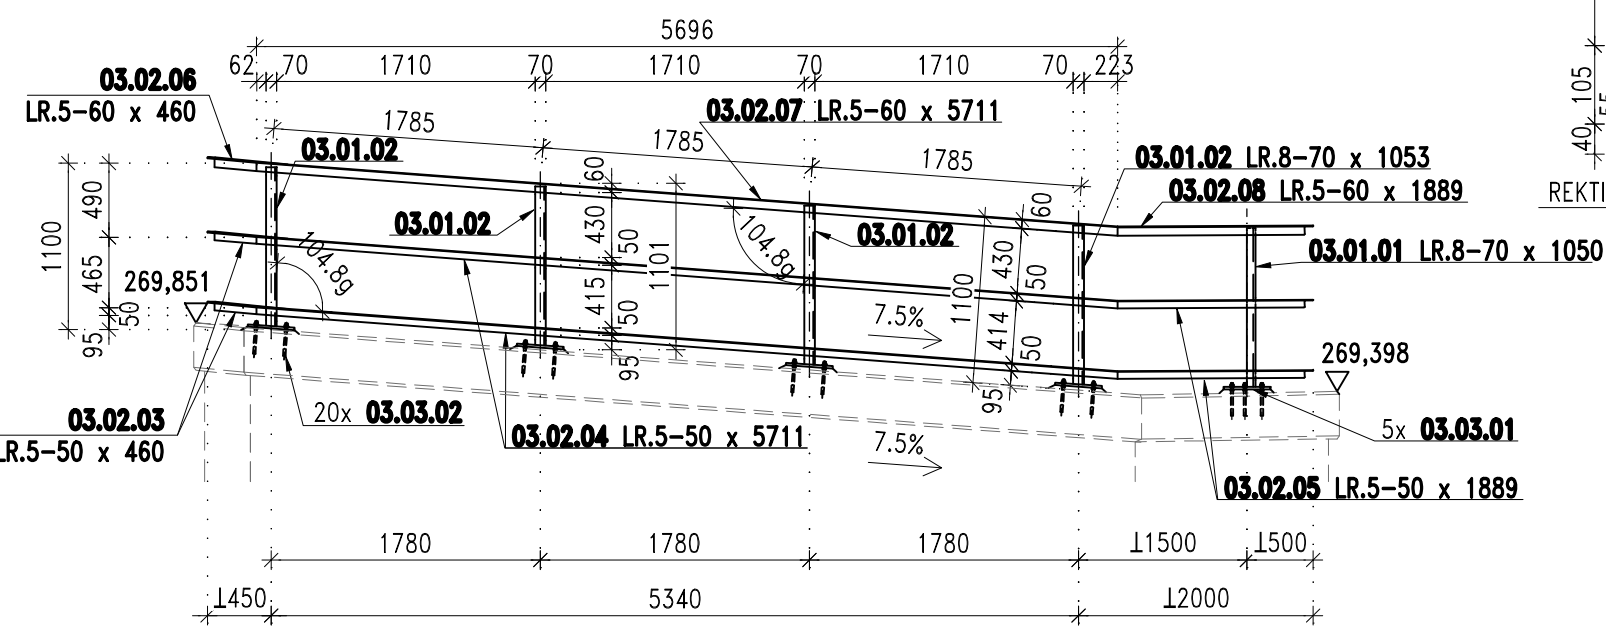

POZNÁMKY:


- KRESLENO PRO MONTÁŽNÍ TEPLotu +10°C.
- PROTIKOROZNÍ OCHRANA – VIZ TZ A PŘÍLOHA DOKUMENTACE PROTIKOROZNÍ OCHRANY OK
- PODROBNÝ POPIŠ (ROZMĚRY, POŽADAVKY NA ZKOUSKY) JEDNOTLIVÝCH POLOŽEK ZÁBRADLÍ – VIZ PŘÍLOHA 1 – TECHNICKÁ ZPRÁVA
- NA VŠECH HRANÁCH O.K. BUDE PROVEDENO ZAOLBNÍ R= MIN 2mm.
- ZÁBRADLÍ NA KONZOLOVÉ LÁVCE VIZ PŘÍLOHA TVAR OK – KONZOLOVÉ LÁVKY
- PODROBNÝ POPIŠ (ROZMĚRY+POŽADAVKY NA ZKOUSKY) JEDNOTLIVÝCH POLOŽEK OK – VIZ PŘÍLOHA VÝKAZ MATERIÁLU.

DETAIL: TYPICKÝ PŘÍČNÝ ŘEZ ZÁBRADLÍM
M 1:10

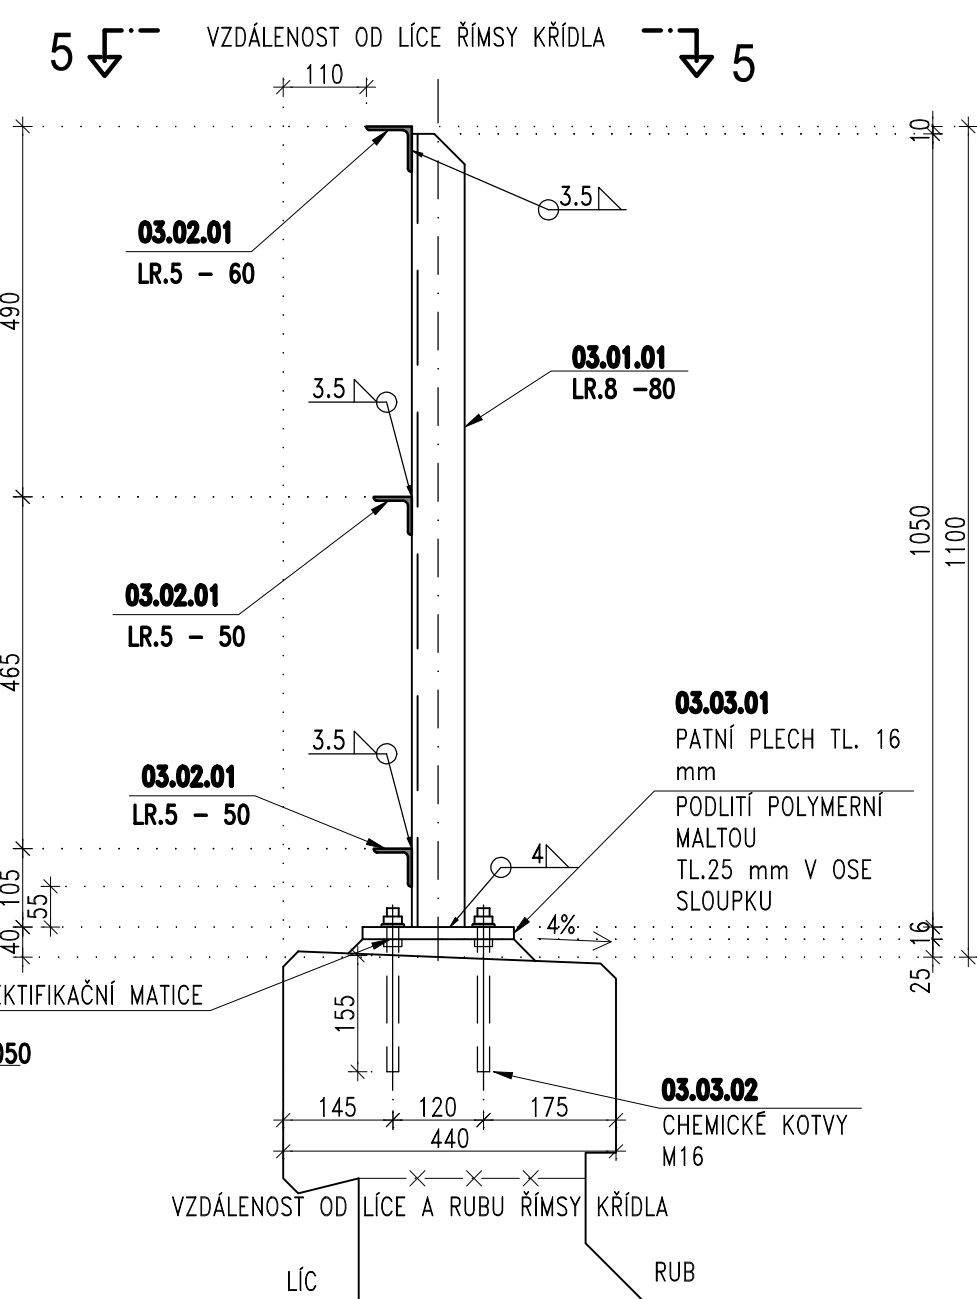


VÝKRES ZÁBRADLÍ NA OPĚRÁCH

ŘEZ 5-5: DETAIL PATNÍ DESKY NA ŘÍMSE KŘÍDLA
M 1:10

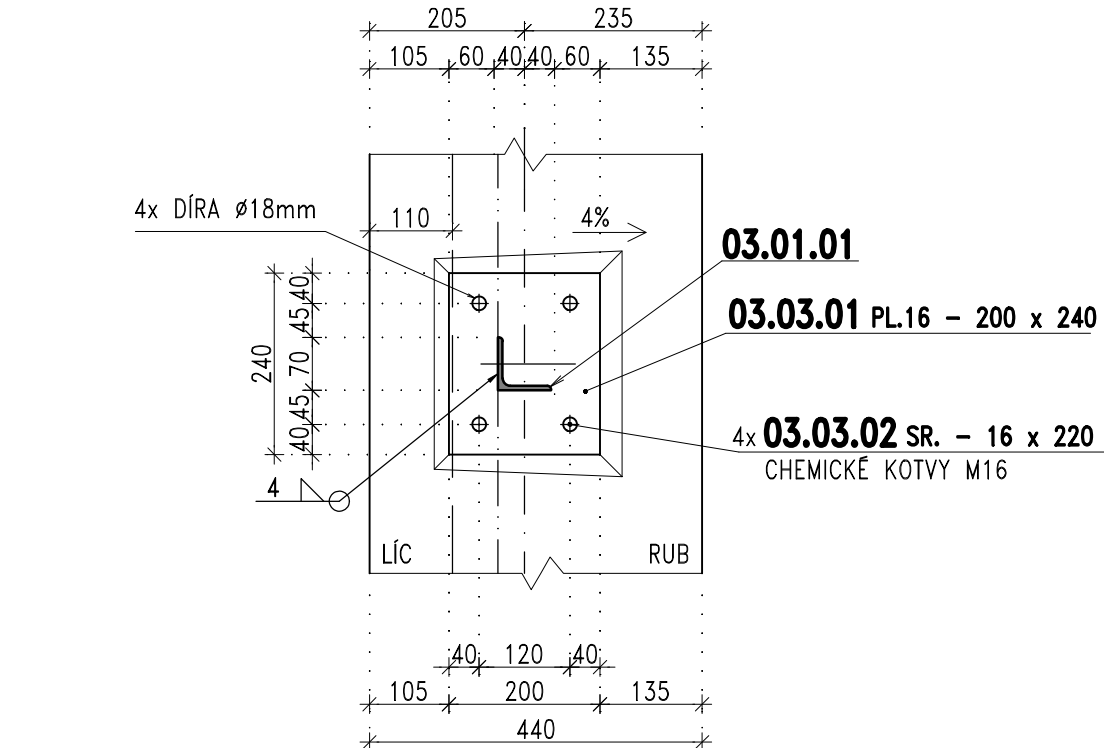

ŘEZ 3-3: BOČNÍ POHLED NA PANELY ZÁBRADLÍ Z LÍCE
M 1:50
TYP 2 ZÁBRADLÍ NA OPĚRNÉ STĚNĚ

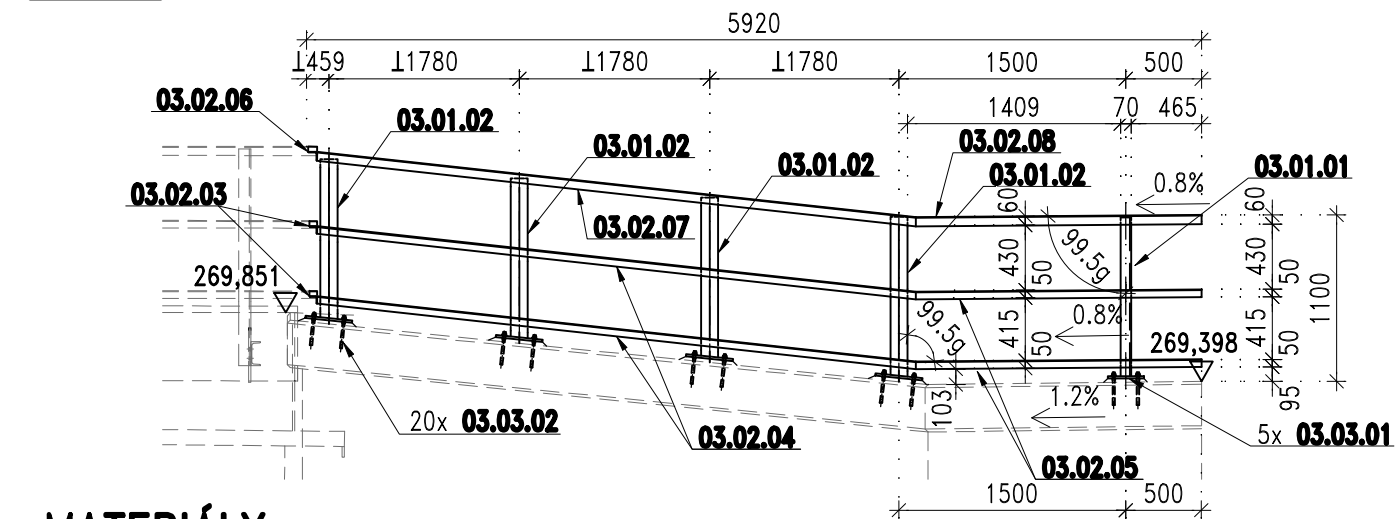

MATERIÁLY:

OCEL

OHĚLNÍKY, PATNÍ PLECHY
KOTEVNÍ ŠROUBY

S235JR
8.8


TŘÍDA PROVEDENÍ DLE ČSN EN 1090-2

EXC2

VÝKAZ MATERIÁLŮ:

1. OCEL VIZ PŘÍLOHA 4_001 VÝKAZ OCELI

Revize:		Datum:		Podpis:		Datum:	
000		25.05.2022					
		Definitivní odevzdání dokumentace				Ing. László Székora	

Stavebník/investor:		Správa železnic, státní organizace			
Adresa:		Dlážděná 1003/7, 110 00 Praha 4			
Zástupce investora:		Stavební správa západ			
Adresa:		Sokolovská 1995/278, 190 00 Praha 9			

Zhotovitel stavby:		AFSAG Hrádek, Chrástava			
Adresa:		Magistrů 1275/13, 140 00 Praha 4			
Kontakt:		T: +420 725 634 107 E: vladislav.sefl@afry.com			
Zhotovitel objektu:		AFRY CZ s.r.o			
Adresa:		Magistrů 1275/13, 140 00 Praha 4			
Kontakt:		T: +420 725 634 107 E: vladislav.sefl@afry.com			
Hlavní projektant (HIP):		Specialista:		Odpovědný projektant:	
Ing. Vladislav Seřil		Ing. László Székora		doc. Ing. Pavel Ryjáček, Ph.D.	
				Zpracovatel přílohy:	
				Ing. Akbota Begaly	

Název stavby/akce:		Rekonstrukce ŽST Hrádek nad Nisou				S-kód: S631500687	
						Zakázka: 2020/0074	
Název části:		Mosty, propustky a zdi				Označení části: D.2.1.04	
Název objektu:		Železniční most v ev. km 20,368				Číslo objektu/komplexu: SO 15-20-04	
Název přílohy:		Výkres zábradlí na opěrách				Číslo přílohy: 2. 402	
Název dílčí části přílohy:						Paré:	
Kraj:		Katastrální území:			TUDU:		
Liberecký		Hrádek nad Nisou [647390]			0941 F1		
Dokumentace:							
Stupeň dokumentace:		Datum zpracování:		Formáty:		Měřítko:	
PDPS		25.05.2022		5 x A4		1:100/1:50/1:10	
S-kód:		Stupeň dokumentace:		Objekt:		Příloha:	
S 6 3 1 5 0 0 6 8 7		P D P S		D 2 1 0 4		S 0 1 5 2 0 0 4	
						X X	
						2 4 0 2 0 0 0	
Prostor pro další informace							