Rekonstrukce ŽST Hrádek nad Nisou
C.3.2 - km 20,7 - 21,7
1:1000 - 8 x A4

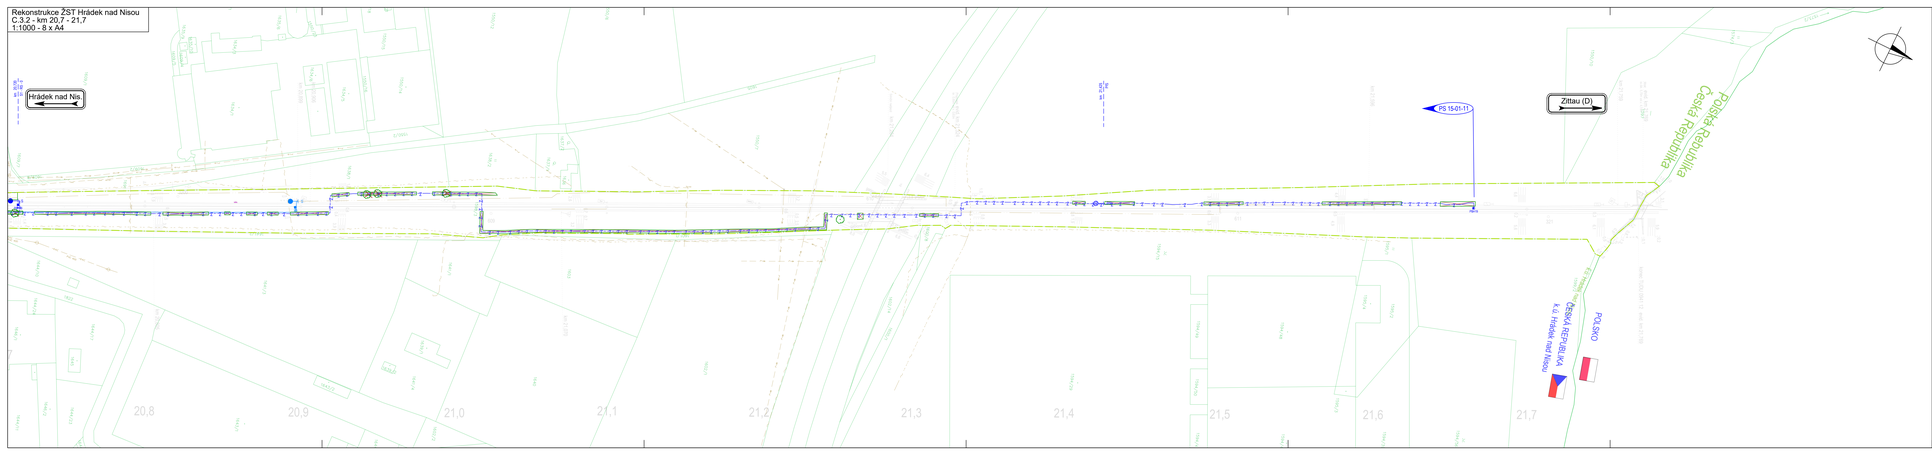

seznam prvotních souborů:
PS 15-01-1 ŽST Hrádek nad Nisou, SZZ

seznam stavebních objektů:
SO 15-02-01 ŽST Hrádek nad Nisou, kolejiště

LEGENDA:

železniční svršek a spodek:
- nový železniční svršek
- provozní železniční svršek
- směrová a výšková úprava stávající koleje
- demontované železniční koleje
- demontovaná kolej
- trativody
- vlaková zábrana
- svodná potrubí
- hrana železničního spodku, násypu/zářez, přejezdu
- štěrk, popis

ostatní stavební objekty:
- mosty, propustky, zdi
- pozemní komunikace
- pozemní stavby

nové inženýrské sítě:
- el. vedení VVN, aj.
- el. vedení VN, DOLO, ECV, aj.
- el. vedení NN, VO, aj.
- zabezpečovací vedení
- sdělovací vedení
- VTL plynovod
- STL plynovod
- NTL plynovod
- vodovod
- kanalizace jednotná
- kanalizace dešťová
- kanalizace splašková

stávající stav:
- hranice drážního pozemku
- zemělení stávajícího stavu, stavějící stav
- kolejiště
- stávající silniční dráhy
- drnové skarpy
- stávající / nová ochranné plamic dráhy

stávající inženýrské sítě:
- VTL plynovod
- STL plynovod
- NTL plynovod
- el. vedení VVN
- el. vedení VN
- el. vedení NN
- vodovod
- kanalizace jednotná
- kanalizace dešťová
- kanalizace splašková
- sdělovací vedení
- podzemní dráhnový zabezpečovacího vedení
- nadzemní dráhnový zabezpečovacího vedení

zařízení staveniště:
- plocha zařízení staveniště
- přístupy na staveniště

navržené úpravy:
- nástupiště, panely přejezdu
- pozemní komunikace (chodníky)
- pozemní komunikace (silnice)

ostatní značky:
- vegetace

Podpis: Datum:

Revize:	Datum:	Popis:	Kontroloval:
000	25.05.2022	Definitivní odevzdání dokumentace	Ing. Vladislav Šafr

Stavebník/investor:	**Správa železnic, státní organizace**
Adresa:	Dlážděná 1003/7, 110 00 Praha 1
Zástupce investora:	Stavební správa západ
Adresa:	Sokolovská 1995/278, 190 00 Praha 9

Zhotovitel stavby:	**AFSAS Hrádek, Chrastava**
Adresa:	Magnetů 1275/13, 140 00 Praha 4
Kontakt:	T: +420 725 634 107 E: vladislav.safr@afry.com
Zhotovitel objektu:	**AFRY CZ a.r.o**
Adresa:	Magnetů 1275/13, 140 00 Praha 4
Kontakt:	T: +420 725 634 107 E: vladislav.safr@afry.com

Hlavní projektant stavby:	Specialista:	Odpovědný projektant:
Ing. Vladislav Šafr	Ing. Vladislav Šafr	Petr Prousek

Zpracovatel přílohy:
Henrieta Baťáková

Název stavby/akce:	**Rekonstrukce ŽST Hrádek nad Nisou**
Název části:	Koordinační situační výkres
Název objektu:	
Název přílohy:	Situace KM 20,7 - 21,7
Název dílčí části přílohy:	
Kraj:	Katastrální území:
Liberecký	Hrádek nad Nisou [547390]
Dokumentace:	
Stupeň dokumentace:	Datum zpracování:
PDPS	25.05.2022

S-kód:	**SS31500687**
Zakázka:	**2020/0074**
Označení části:	**C.3**
Číslo objektu/kompletu:	
Číslo přílohy:	**2 . 002**
Parié:	

TUDU: ZM41 F1

Formáty: A 4 | Měřítko: 1:1000

S-kód	Stupeň dokumentace	Část	Objekt	Kompletu	Příloha
S631500687	PDPS	C3	XXXXXXXXXXXXXXXXXXXXXX	2	002

Prostor pro další informace