
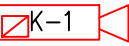

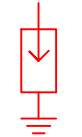

 

 







Žst. Hrádek nad Nisou




Legenda:

-  datová dvojjásuvka
-  K-1 pevná IP kamera
-  K-1 panoramatická IP kamera
-  Přepětová ochrana na uzemnění
-  optický kabel 12 vláken
-  CYKY 3x2,5mm
-  FTP/UTP 4x2x0,5
-  nově/upravované zařízení budované v rámci jiného PS
-  nově zařízení budované v rámci tohoto PS
-  Stožár v rámci tohoto PS

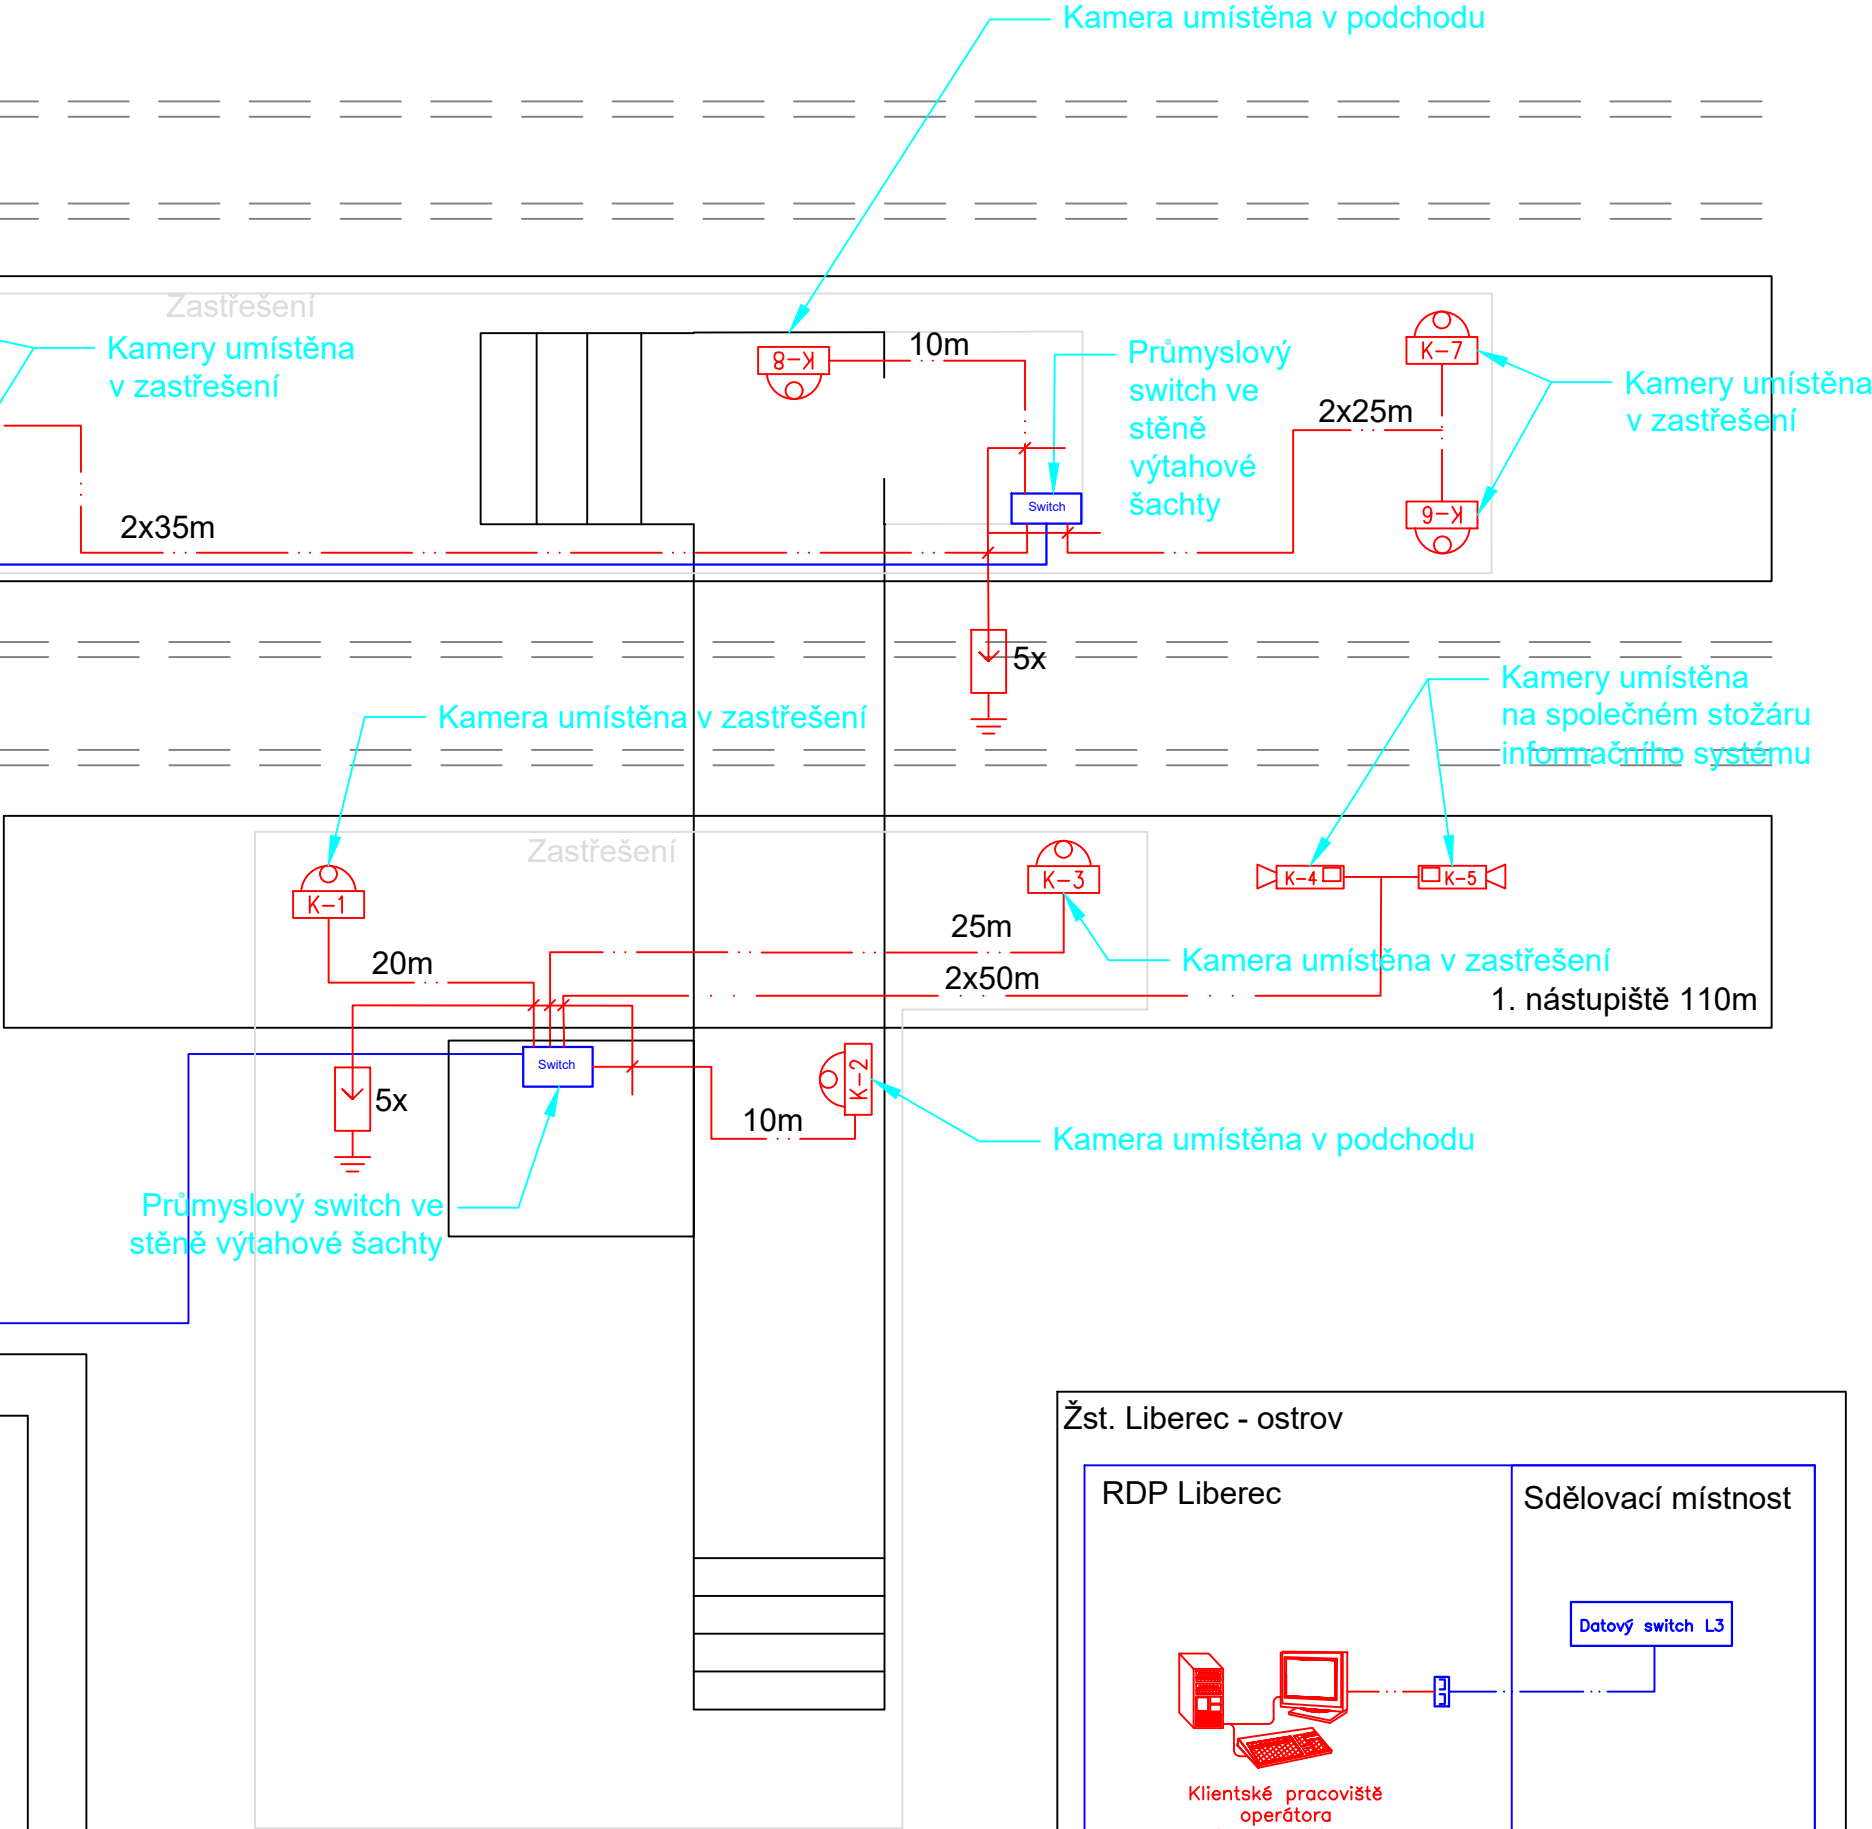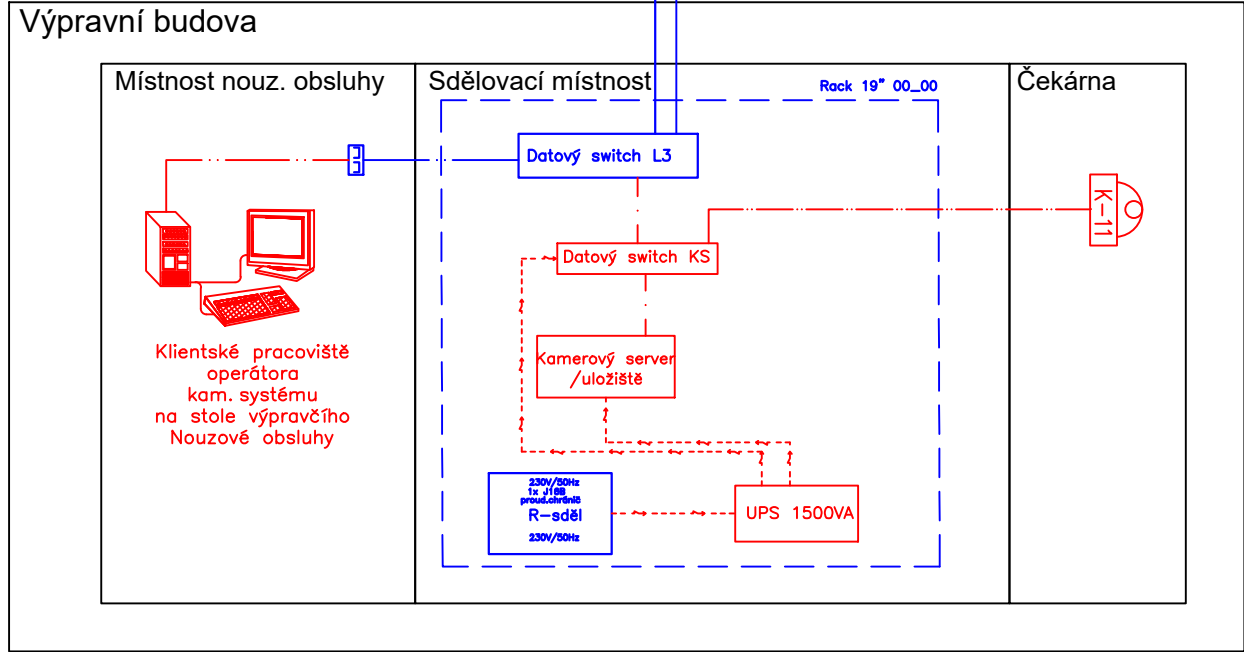

Podpis:			Datum:
Revize:	Datum:	Popis:	Kontroloval:
000	25.05.2022	Definitivní odevzdání dokumentace	Oskar Rozbořil

Stavebník/investor:	Správa železnic, státní organizace	
Adresa:	Dlážděná 1003/7, 110 00 Praha 1	
Zástupce investora:	Stavební správa západ	
Adresa:	Sokolovská 1995/278, 190 00 Praha 9	

Zhotovitel stavby:	AFSAG Hrádek, Chrástava		
Adresa:	Magistrů 1275/13, 140 00 Praha 4		
Kontakt:	T: +420 725 634 107 E: vladislav.sefl@afry.com		
Zhotovitel objektu:	AFRY CZ s.r.o		
Adresa:	Magistrů 1275/13, 140 00 Praha 4		
Kontakt:	T: +420 725 634 107 E: vladislav.sefl@afry.com		
Hlavní projektant (HIP):	Specialista:	Odpovědný projektant:	Zpracovatel přílohy:
Ing. Vladislav Šefl	Oskar Rozbořil	Ing. Tomáš Toma	Matěj Zmátlo

Název stavby/akce:	Rekonstrukce ŽST Hrádek nad Nisou	S-kód:	S631500687
Název části:	Železniční sdělovací zařízení	Zakázka:	2020/0074
Název objektu:	ŽST Hrádek nad Nisou, Kamerový systém	Označení části:	D.1.2
Název přílohy:	Schéma kamerového systému	Číslo objektu/komplexu:	PS 15-02-91
Název dílčí části přílohy:		Číslo přílohy:	2 . 211
Kraj:	Katastrální území:	TUDU:	Paré:
Liberecký	Hrádek nad Nisou [647390]	0941 F1	
Dokumentace:			
Stupeň dokumentace:	Datum zpracování:	Formáty:	Měřítko:
PDPS	25.05.2022	3 x A4	X
S-kód:	Stupeň dokumentace:	Část:	Objekt:
S 6 3 1 5 0 0 6 8 7	P D P S	D 1 2 X X	P S 1 5 0 2 9 1
Prostor pro další informace			