









Podpis:

Datum:


Revize:	Datum:	Popis:	Kontroloval:
000	25.05.2022	Definitivní odevzdání dokumentace	Ing. Marek Ambrož


Stavebník/investor:	Správa železnic, státní organizace	
Adresa:	Dlážděná 1003/7, 110 00 Praha 1	
Zástupce investora:	Stavebí správa západ	
Adresa:	Sokolovská 1995/278, 190 00 Praha 9	


Zhotovitel stavby:	AFSAG Hrádek, Chrastava	 	
Adresa:	Magistrů 1275/13, 140 00 Praha 4		
Kontakt:	T: +420 725 634 107 E: vladislav.sefl@afry.com		
Zhotovitel objektu:	AFRY CZ s.r.o		
Adresa:	Magistrů 1275/13, 140 00 Praha 4		
Kontakt:	T: +420 725 634 107 E: vladislav.sefl@afry.com		
Hlavní projektant (HIP):	Specialista:	Odpovědný projektant:	Zpracovatel přílohy:
Ing. Vladislav Šeřl 	Ing. Jiří Štolba 	Ing. Marek Ambrož 	Jaroslav Hrabec 

Název stavby/akce:	Rekonstrukce ŽST Hrádek nad Nisou	S-kód:	S631500687
		Zakázka:	2020/0074
Název části:	Provozní rozvod silnoproud	Označení části:	D.1.3.7
Název objektu:	ŽST Hrádek nad Nisou, Rozvodna nn	Číslo objektu/komplexu:	PS 15-03-71
Název přílohy:	Rozvaděč RU	Číslo přílohy:	2 . 005
Název dílčí části přílohy:		Paré:	
Kraj:	Katastrální uzemí:	TUDU:	
Liberecký	Hrádek nad Nisou [647390]	0941 F1	
Dokumentace:			
Stupeň dokumentace:	Datum zpracování:	Formáty:	Měřítko:
PDPS	25.05.2022	5 x A4	X
S-kód:	Stupeň dokumentace:	Část:	Objekt:
S 6 3 1 5 0 0 6 8 7	_ P D P S	_ D 1 3 0 7	_ P S 1 5 0 3 7 1
			_ X X
			_ 2 _ 0 0 5 _ 0 0 0


Prostor pro další informace

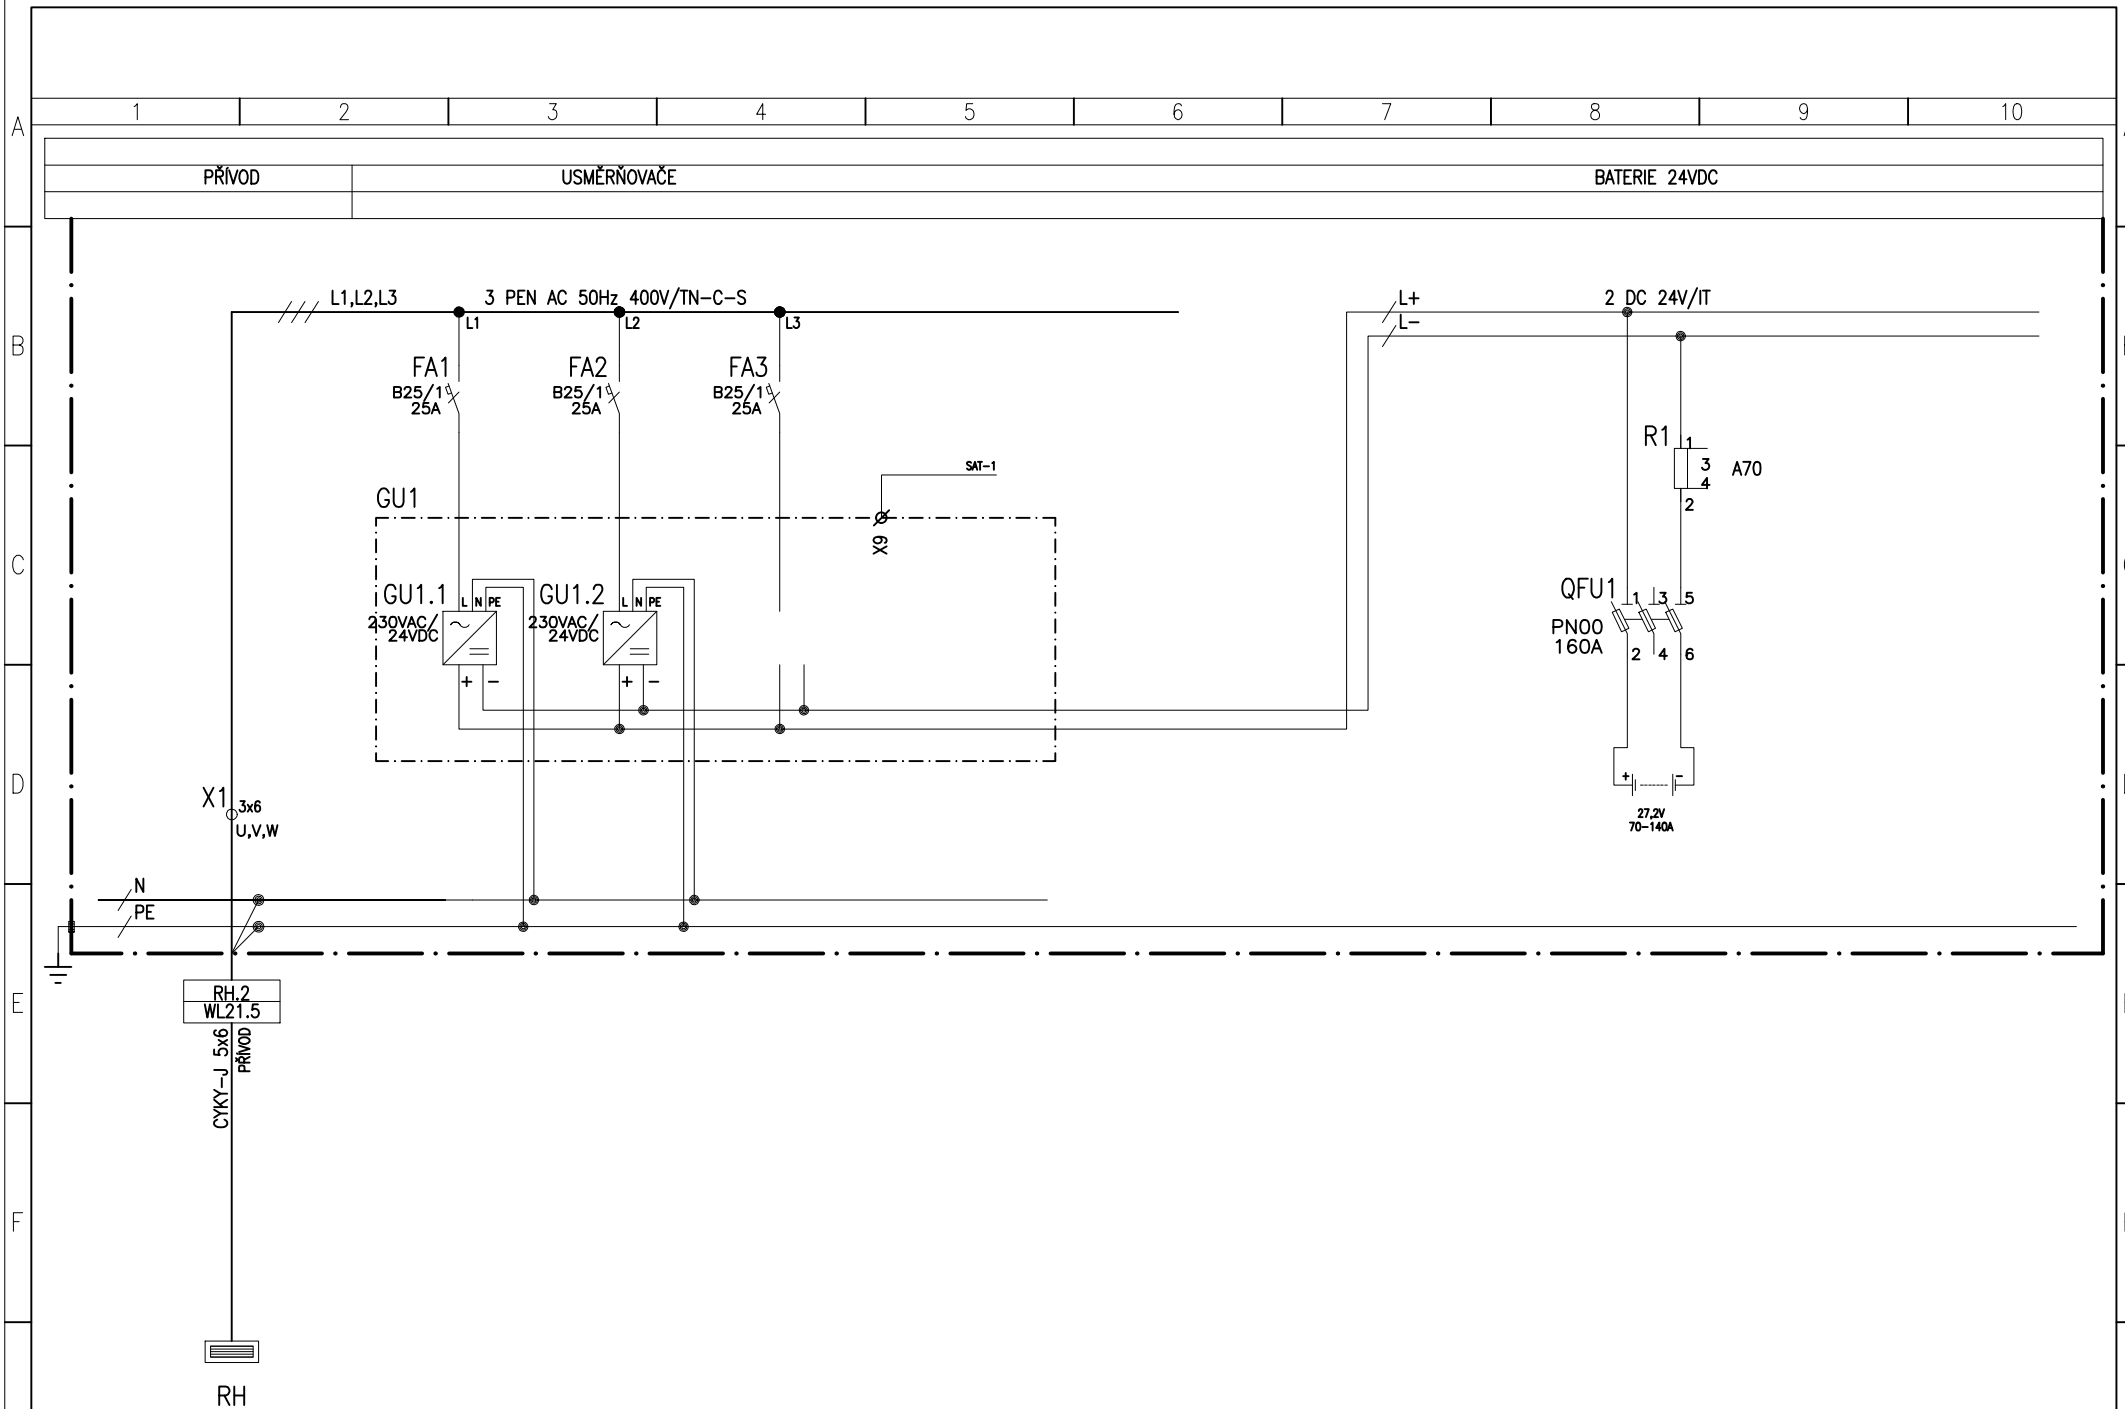


G	STUPEŇ PROJEKTU:		REVIZE			ZÁKAZNÍK: Správa železnic, s.o.			AKCE: Rekonstrukce ŽST Hrádek nad Nisou		ČÍSLO ZAK: 20054		5/1	
	PDPS		DATUM REVIZE						NÁZEV: OBVODOVÉ SCHÉMA		ČÍSLO VYKR.: 100097			
	VYTVORENO:		ZPRACOVAL	Hrabec J.	PS 15-03-71		RU		ROZVÁDEČ RU		PROJEKT: ŽST Hrádek			
	05/2022		KONTROLOVAL	Ambrož M.										
	1		2		3	4	5	6	7	8	9	10		

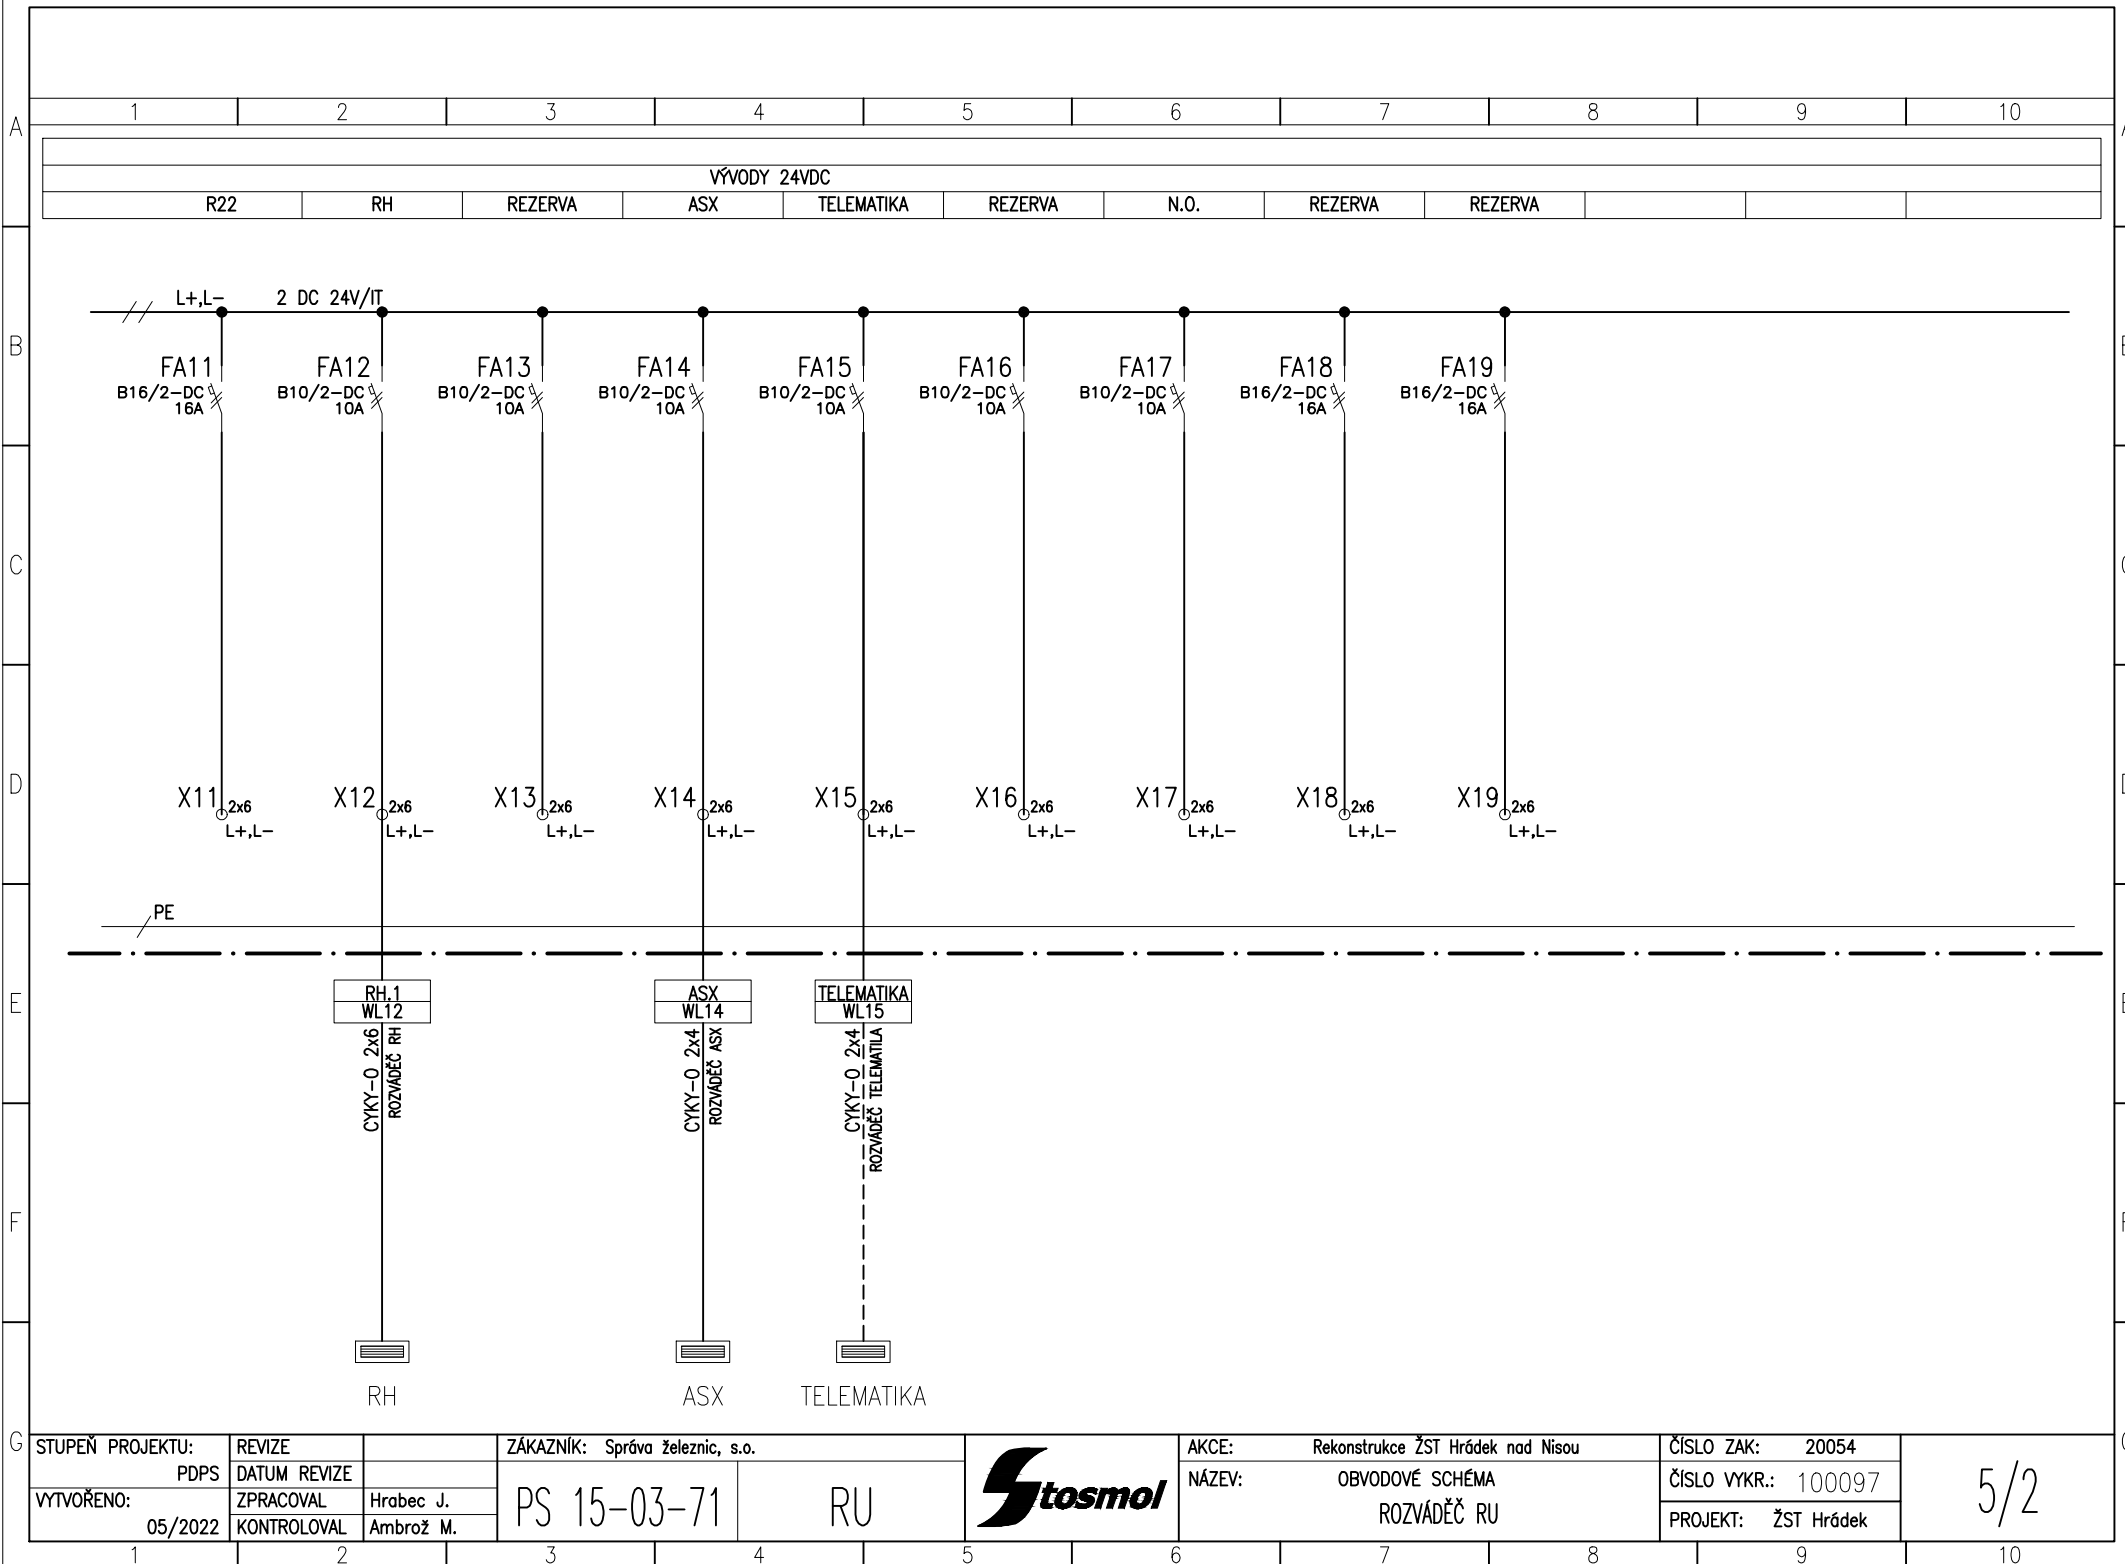

G	STUPEŇ PROJEKTU:		REVIZE		ZÁKAZNÍK: Správa železnic, s.o.			AKCE: Rekonstrukce ŽST Hrádek nad Nisou	ČÍSLO ZAK: 20054	5/2
	PDPS		DATUM REVIZE					NÁZEV: OBVODOVÉ SCHÉMA	ČÍSLO VYKR.: 100097	
	VYTVOŘENO: 05/2022		ZPRACOVAL Hrabec J. KONTROLOVAL Ambrož M.	PS 15-03-71 RU		ROZVÁDEČ RU		PROJEKT: ŽST Hrádek		
	1	2	3	4	5	6	7	8	9	10

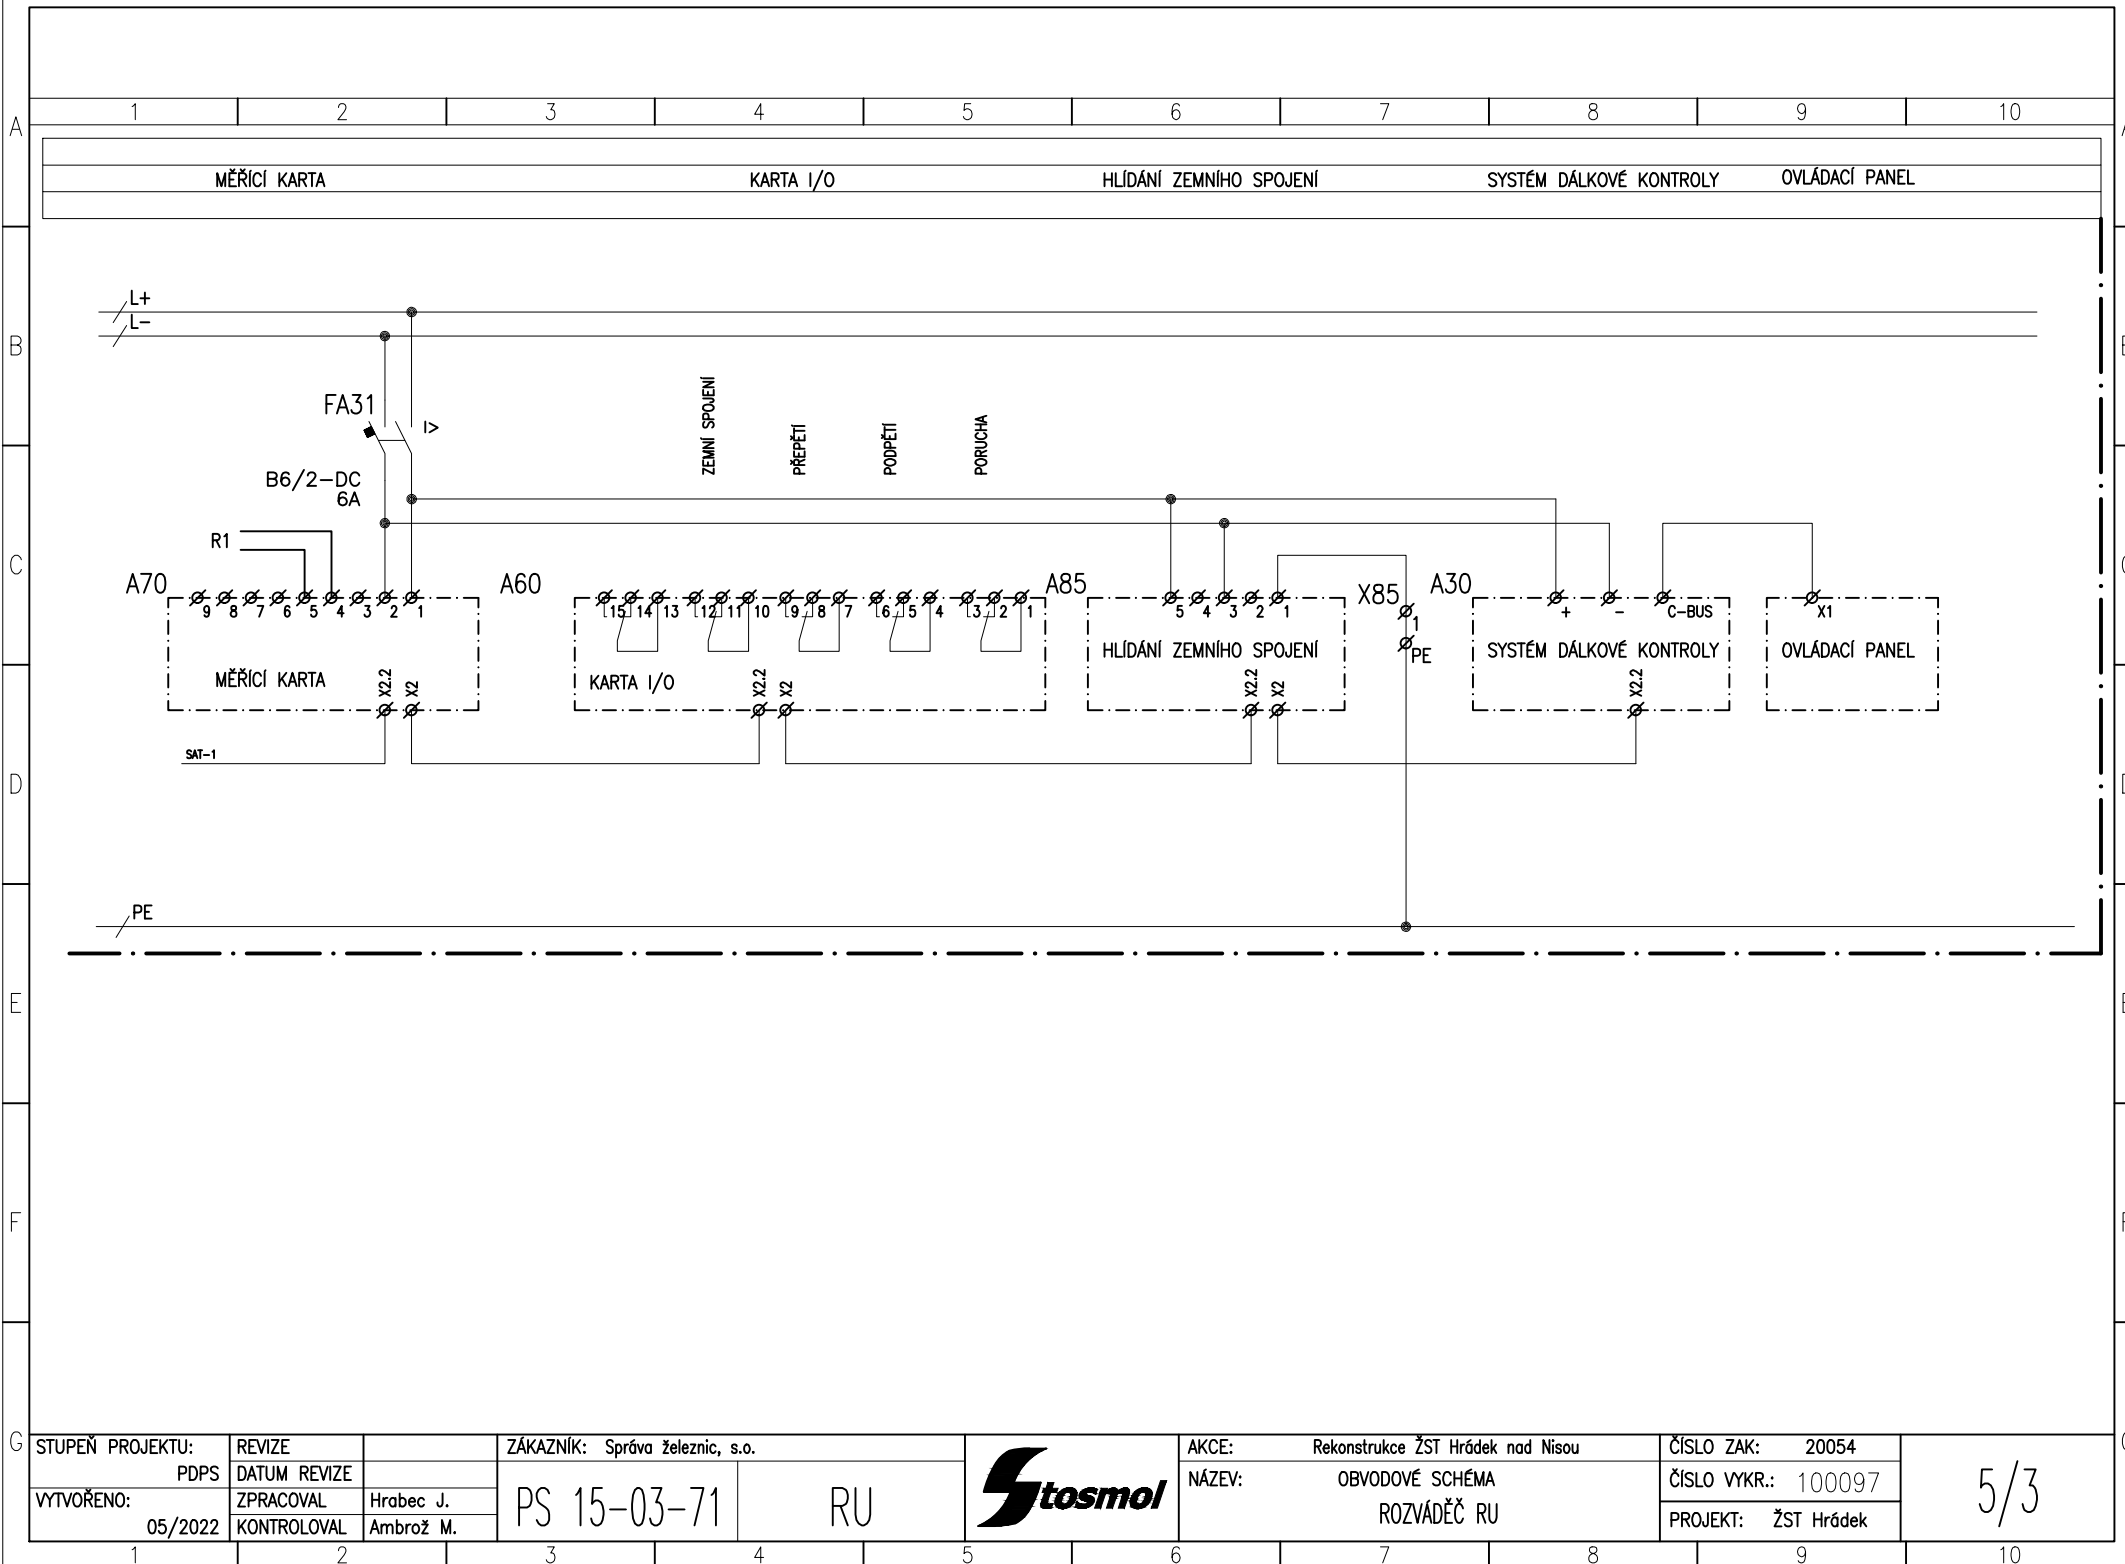

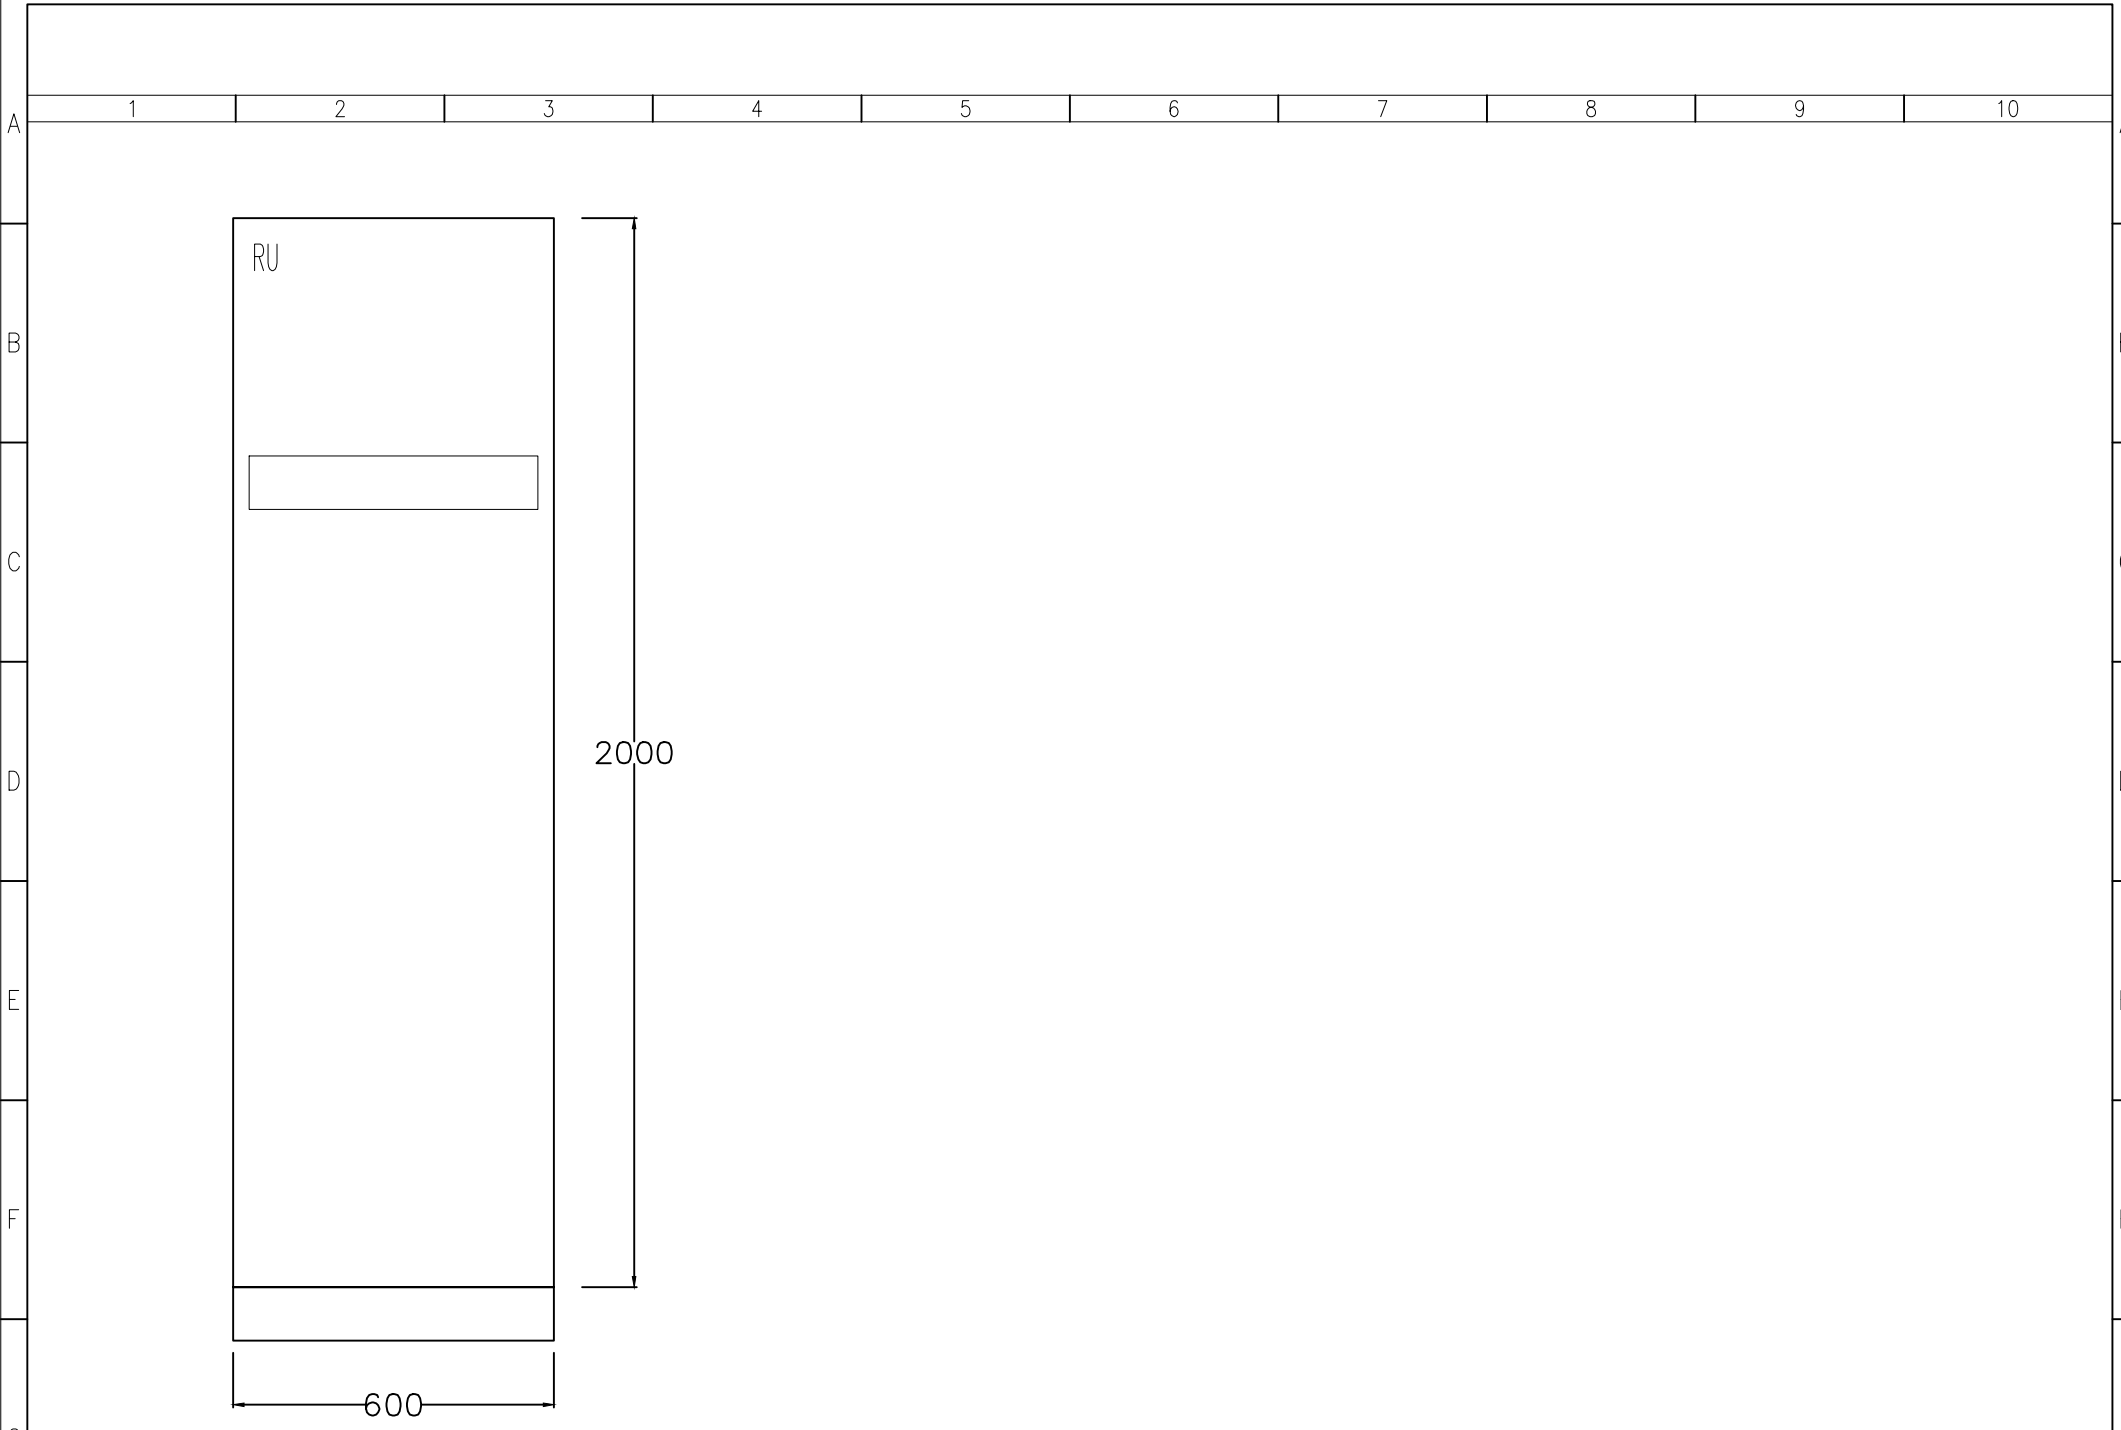

STUPEN' PROJEKTU:		REVIZE	ZAKAZNIK: Správa železnic, s.o.			AKCE: Rekonstrukce ŽST Hrádek nad Nisou		ČÍSLO ZAK: 20054		5/4	
PDPS		DATUM REVIZE				NÁZEV: POHLED		ČÍSLO VYKR.: 100097			
VYTVOŘENO:		ZPRACOVAL	Hrabec J.	PS 15-03-71		RU	ROZVÁDEČ RU		PROJEKT: ŽST Hrádek		
05/2022		KONTROLOVAL	Ambrož M.								
1		2		3	4	5	6	7	8	9	10