


BOURACÍ PLÁN A VÝKOPY


M 1:100

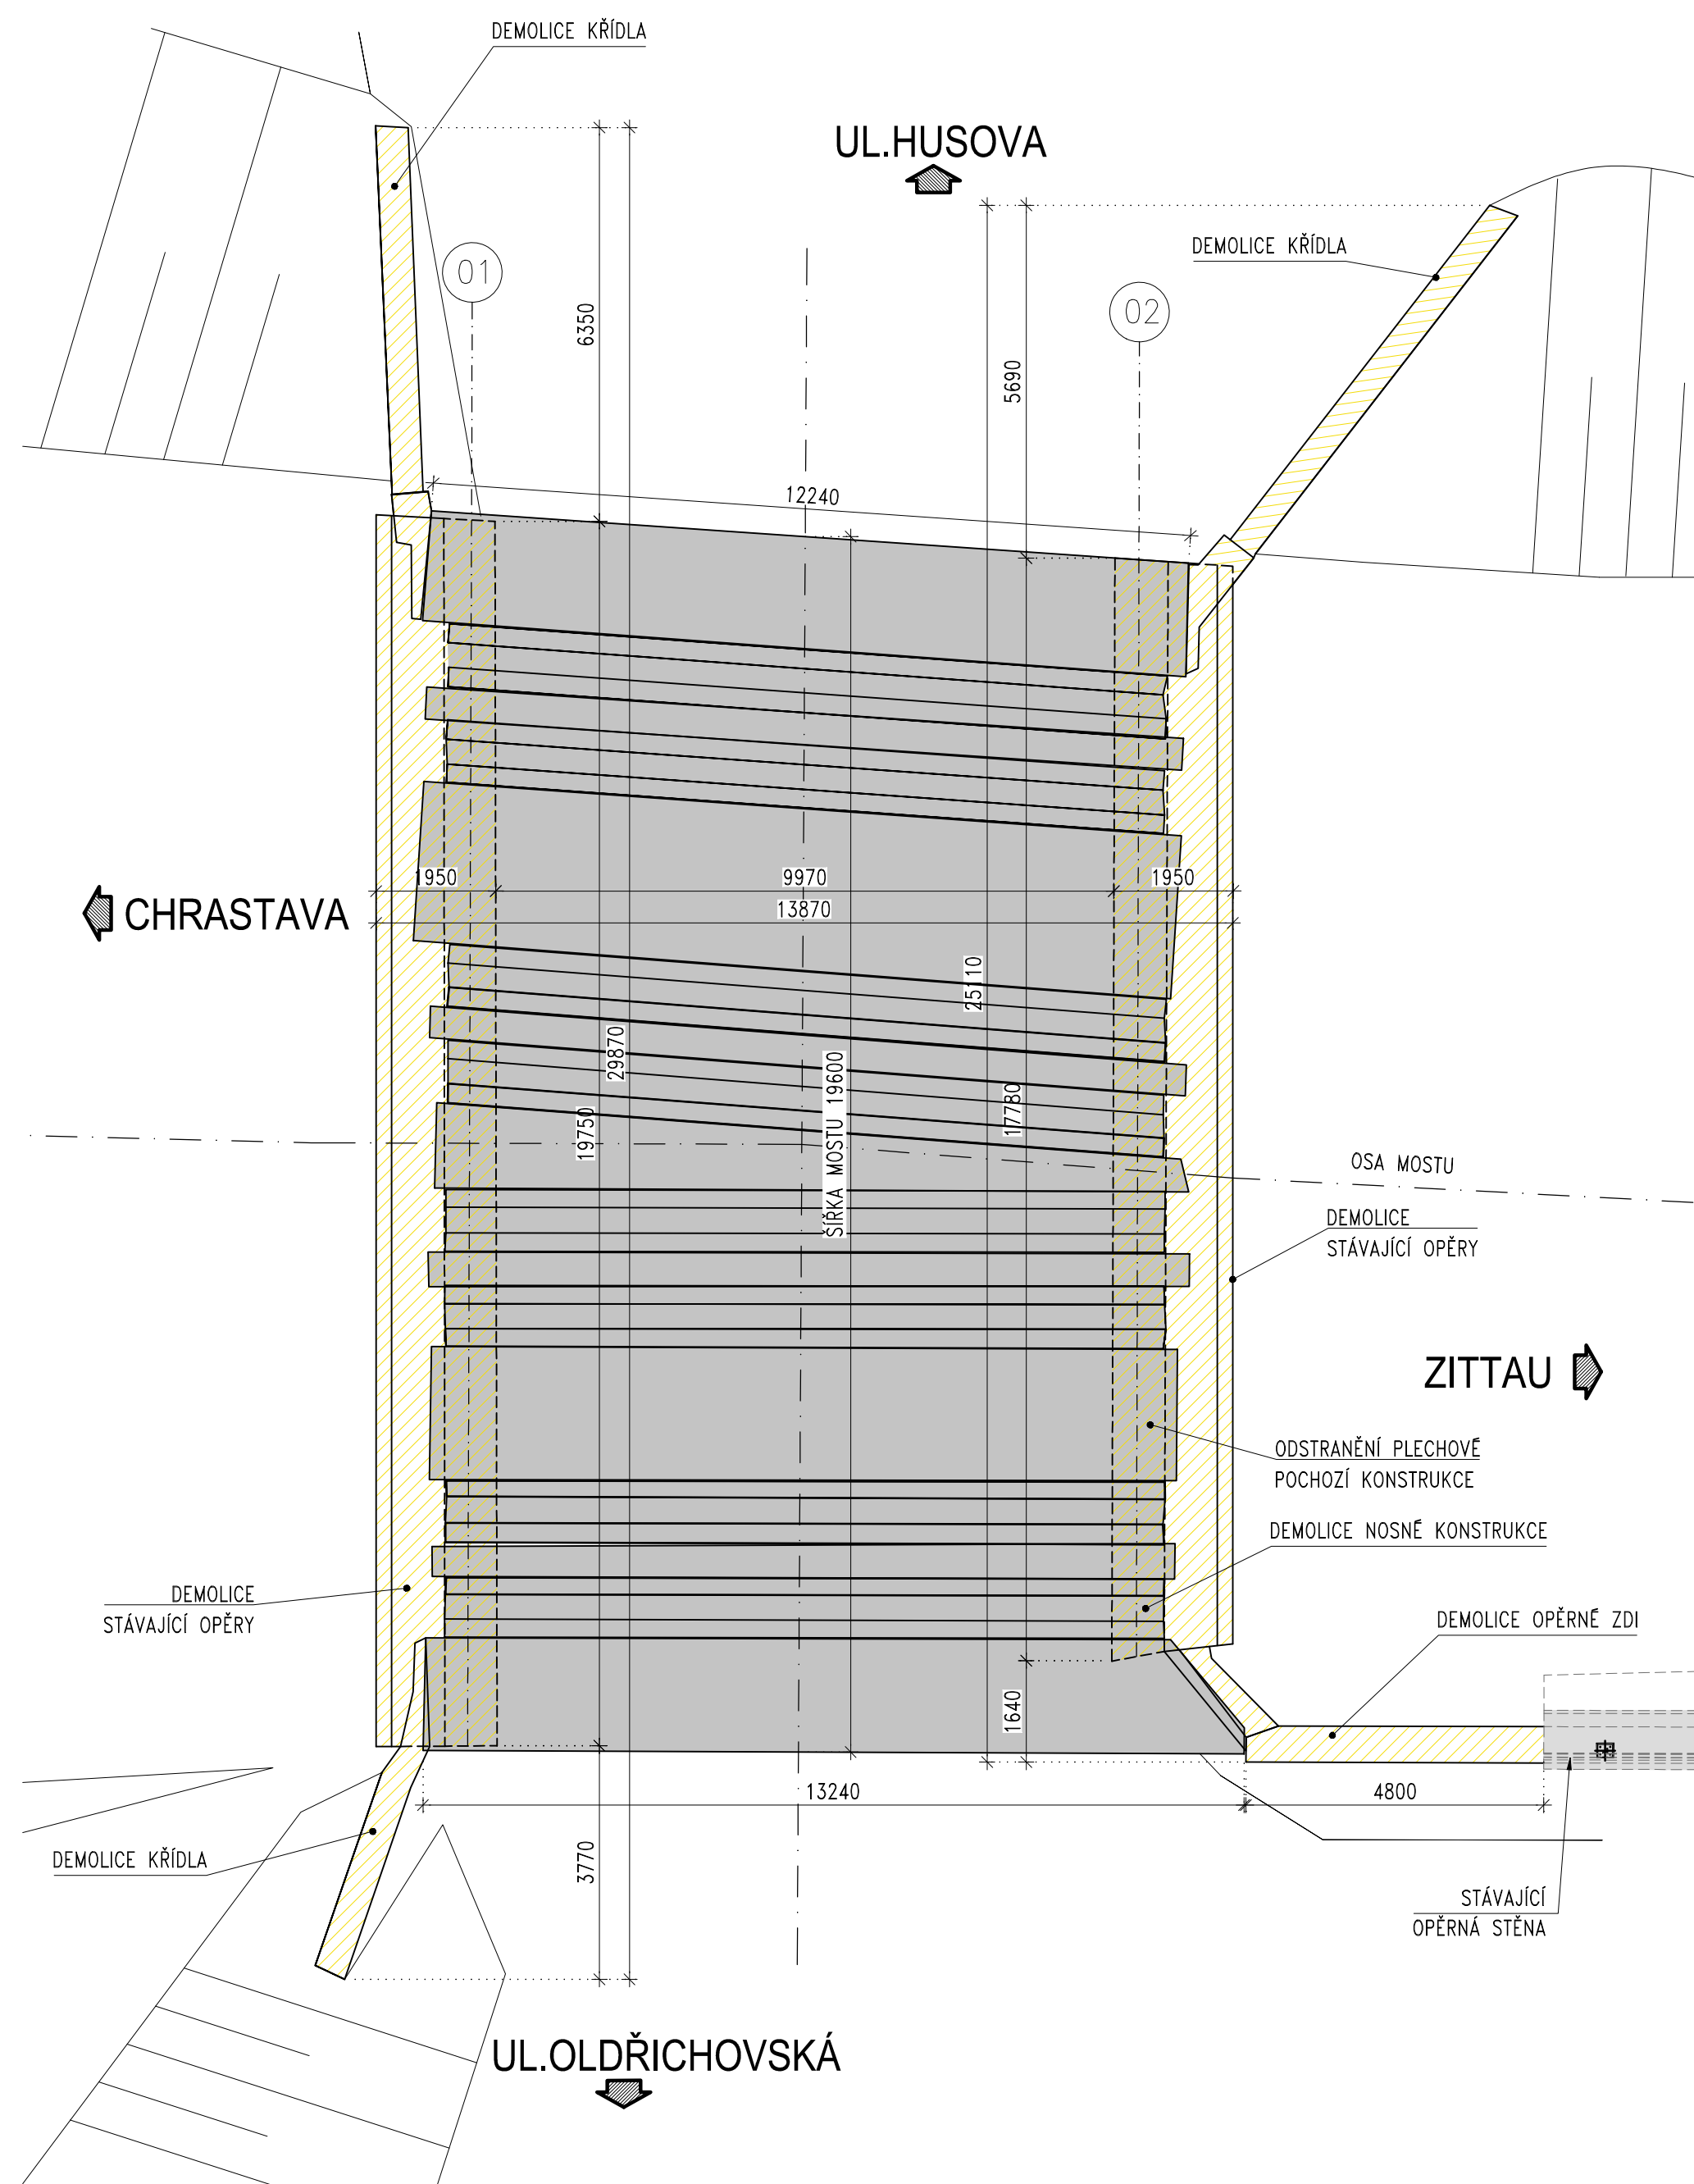


M 1:100



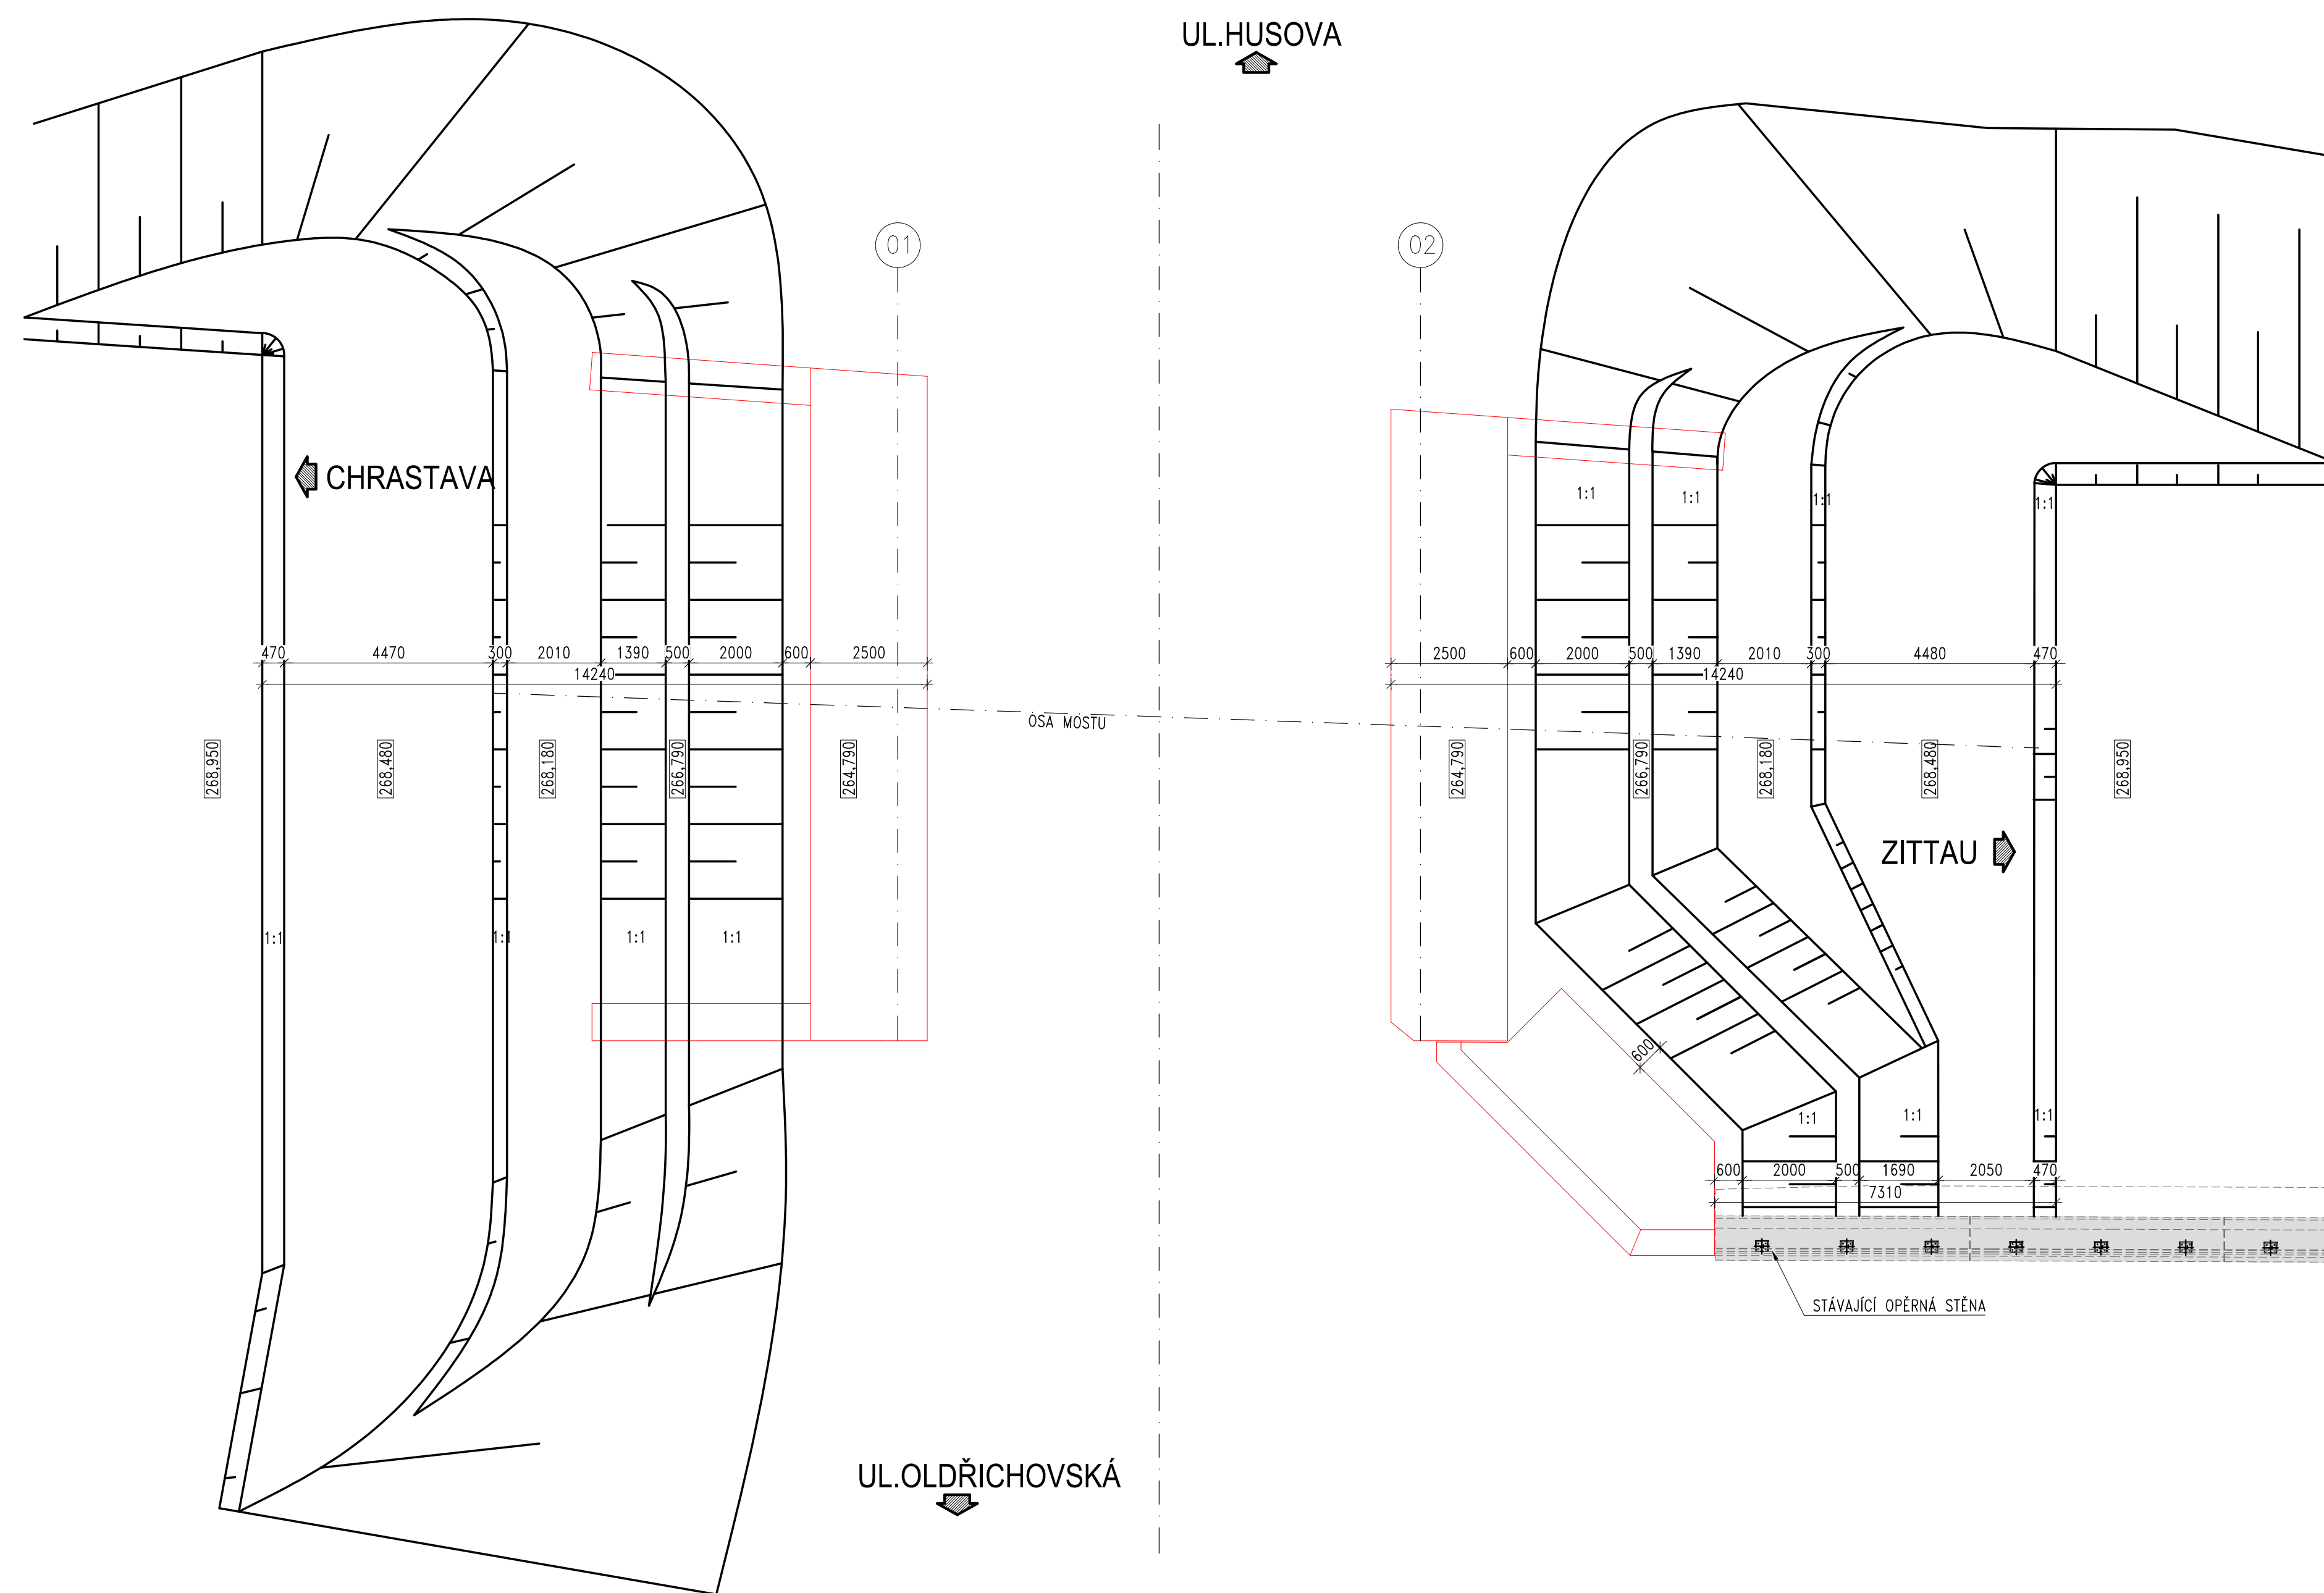


M 1:100

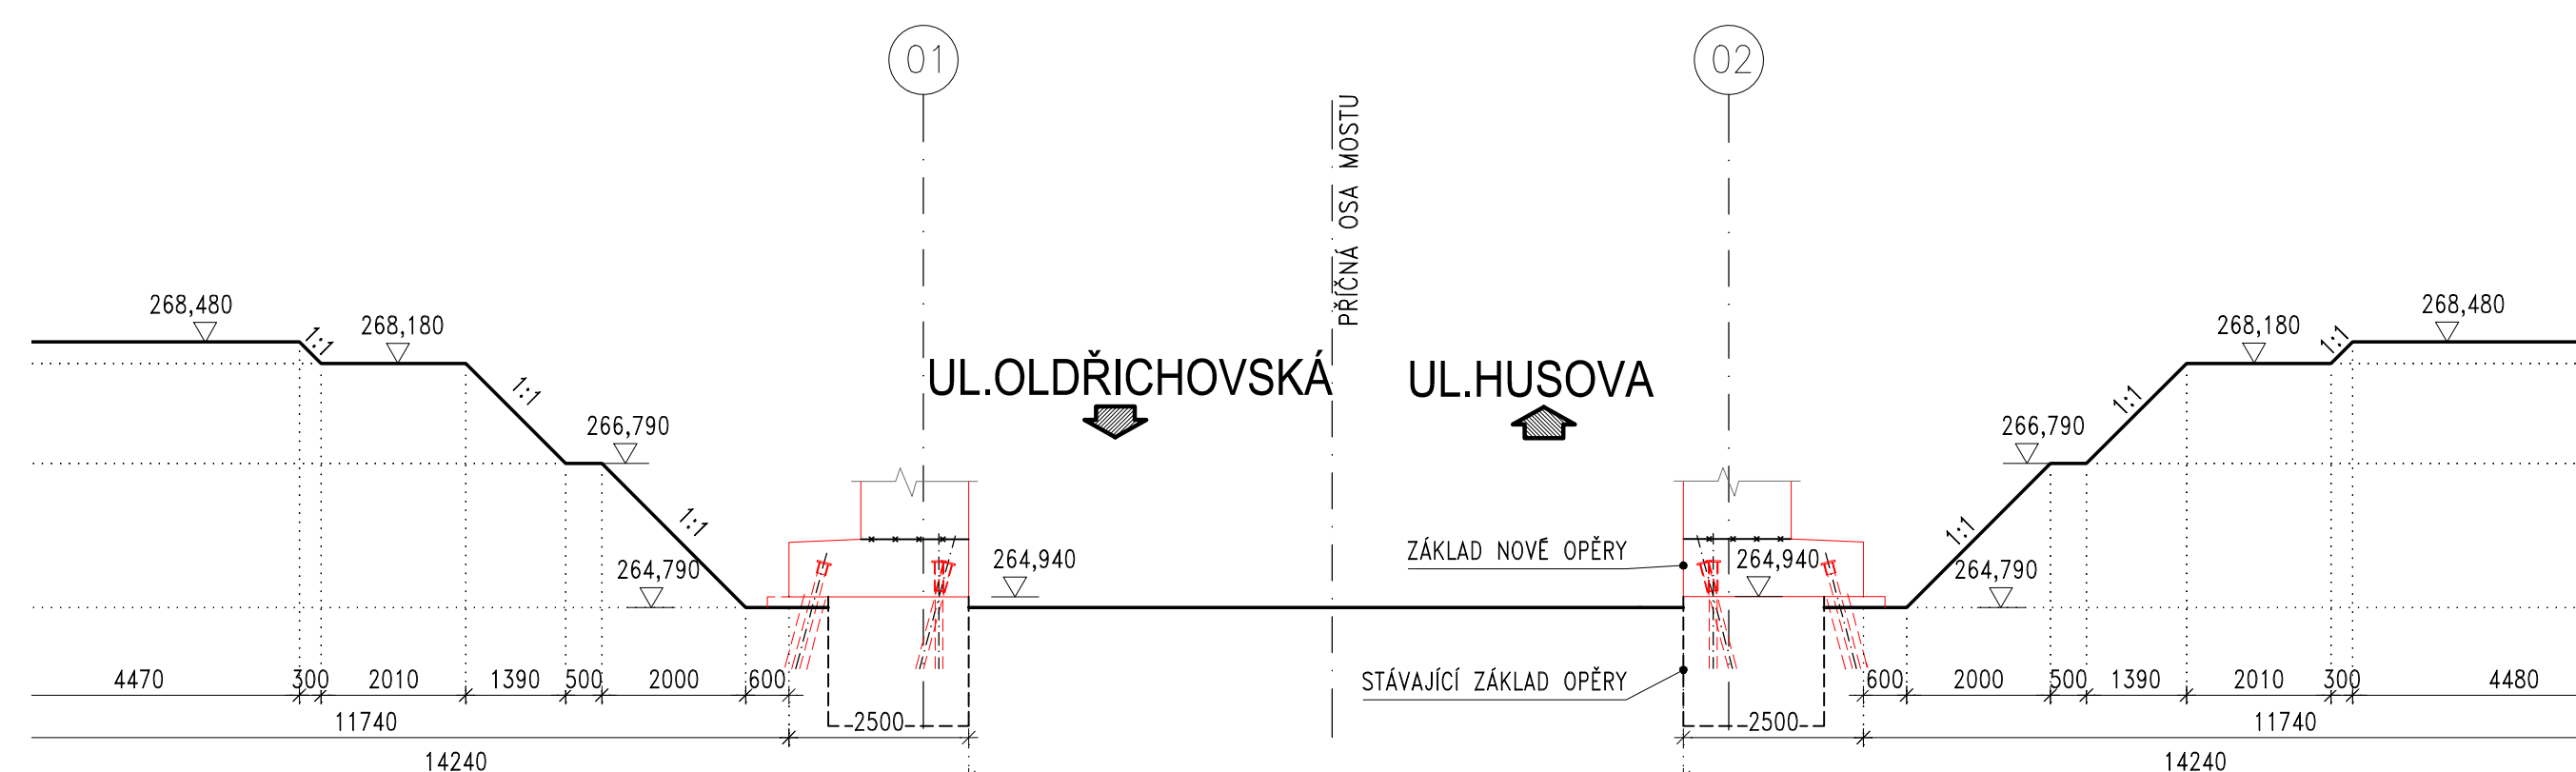


M 1:100






1. VÝŠKOVÝ SYSTÉM-Bpv, SOUŘADNICOVÝ SYSTÉM JTSK
2. DEMOLICE MOSTU BUDE PROBÍHAT DLE ZHOTOVITELE STAVBY
3. SPODNÍ STAVBA BUDE ZDEMOLOVÁNA DO ABSOLUTNÍ VÝŠKOVÉ ÚROVNĚ 264,940

	DEMOLICE OPĚR, KŘÍDEL, OPĚRNÉ ZDI - 348 m ³
	DEMOLICE NK - 46t
	VÝKOP ZEMINY - 1594 m ³

 			Podpis:	Datum:
Revize:	Datum:	Popis:		Kontroloval:
000	25.05.2022	Definitivní odevzdání dokumentace		Ing. László Szikora

Stavebník/investor:	Správa železnic, státní organizace	
Adresa:	Dlážděná 1003/7, 110 00 Praha 1	
Zástupce investora:	Stavebí správa západ	
Adresa:	Sokolovská 1995/278, 190 00 Praha 9	

Zhotovitel stavby: Adresa: Kontakt:	AFSAG Hrádek, Chrastava Magistrů 1275/13, 140 00 Praha 4 T: +420 725 634 107 E: vladislav.sefl@afry.com	 
Zhotovitel objektu: Adresa: Kontakt:	AFRY CZ s.r.o Magistrů 1275/13, 140 00 Praha 4 T: +420 725 634 107 E: vladislav.sefl@afry.com	 
Hlavní projektant (HIP): Ing. Vladislav Šeřl	Specialista: Ing. László Szikora	Odpovědný projektant: doc. Ing. Pavel Ryjáček, Ph.D.
		Zpracovatel přílohy: Ing. Akbota Begaly

Název stavby/akce:		Rekonstrukce ŽST Hrádek nad Nisou		S-kód: 563150066	
Název části:		Mosty, propustky a zdi		Zakázka: 2020/001	
Název objektu:		Železniční most v ev. km 20,368		Označení části: D.2.1.1	
				Číslo objektu/komplexu: SO 15-20-0	
Název přílohy:		Bourací plán a výkopy		Číslo přílohy: 2. 10	
Název dílčí části přílohy:				Paré:	
Kraj:		Katastrální uzemí:		TUDU:	
Liberecký		Hrádek nad Nisou [647390]		0941 F1	
Dokumentace:					
Stupeň dokumentace:		Datum zpracování:		Formáty:	
PPDS		25.05.2022		10 x A4	
				1:100	
S-kód:		Stupeň dokumentace:		Objekt:	
S 6 3 1 5 0 0 6 8 7		D 2 1 0 4		S 0 1 5 2 0 0 4	
				X X	
Prostor pro další informace				Podobjekt:	
				2 - 1 0 1 - 0 0	