









Podpis:

Datum:


Revize:	Datum:	Popis:	Kontroloval:
000	25.05.2022	Definitivní odevzdání dokumentace	Ing. Marek Ambrož

<b>Stavebník/investor:</b>	<b>Správa železnic, státní organizace</b>	
Adresa:	Dlážděná 1003/7, 110 00 Praha 1	
Zástupce investora:	Stavebí správa západ	
Adresa:	Sokolovská 1995/278, 190 00 Praha 9	


<b>Zhotovitel stavby:</b>	<b>AFSAG Hrádek, Chrastava</b>	 	
Adresa:	Magistrů 1275/13, 140 00 Praha 4		
Kontakt:	T: +420 725 634 107 E: vladislav.sefl@afry.com		
<b>Zhotovitel objektu:</b>	<b>AFRY CZ s.r.o</b>		
Adresa:	Magistrů 1275/13, 140 00 Praha 4		
Kontakt:	T: +420 725 634 107 E: vladislav.sefl@afry.com		
<b>Hlavní projektant (HIP):</b>	<b>Specialista:</b>	<b>Odpovědný projektant:</b>	<b>Zpracovatel přílohy:</b>
Ing. Vladislav Šeřl 	Ing. Jiří Štolba 	Ing. Marek Ambrož 	Jaroslav Hrabec 


<b>Název stavby/akce:</b>	<b>Rekonstrukce ŽST Hrádek nad Nisou</b>	<b>S-kód:</b>	<b>S631500687</b>
		<b>Zakázka:</b>	<b>2020/0074</b>
<b>Název části:</b>	<b>Provozní rozvod silnoproud</b>	<b>Označení části:</b>	<b>D.1.3.7</b>
<b>Název objektu:</b>	<b>ŽST Hrádek nad Nisou, Rozvodna nn</b>	<b>Číslo objektu/komplexu:</b>	<b>PS 15-03-71</b>
<b>Název přílohy:</b>	<b>Rozvaděč RH</b>	<b>Číslo přílohy:</b>	<b>2 . 004</b>
<b>Název dílčí části přílohy:</b>		<b>Paré:</b>	
<b>Kraj:</b>	<b>Katastrální uzemí:</b>	<b>TUDU:</b>	
Liberecký	Hrádek nad Nisou [647390]	0941 F1	
<b>Dokumentace:</b>			
<b>Stupeň dokumentace:</b>	<b>Datum zpracování:</b>	<b>Formáty:</b>	<b>Měřítko:</b>
PDPS	25.05.2022	10 x A4	X
<b>S-kód:</b>	<b>Stupeň dokumentace:</b>	<b>Část:</b>	<b>Objekt:</b>
S 6 3 1 5 0 0 6 8 7	_ P D P S	_ D 1 3 0 7	_ P S 1 5 0 3 7 1
			_ X X
			_ 2 _ 0 0 4 _ 0 0 0


Prostor pro další informace

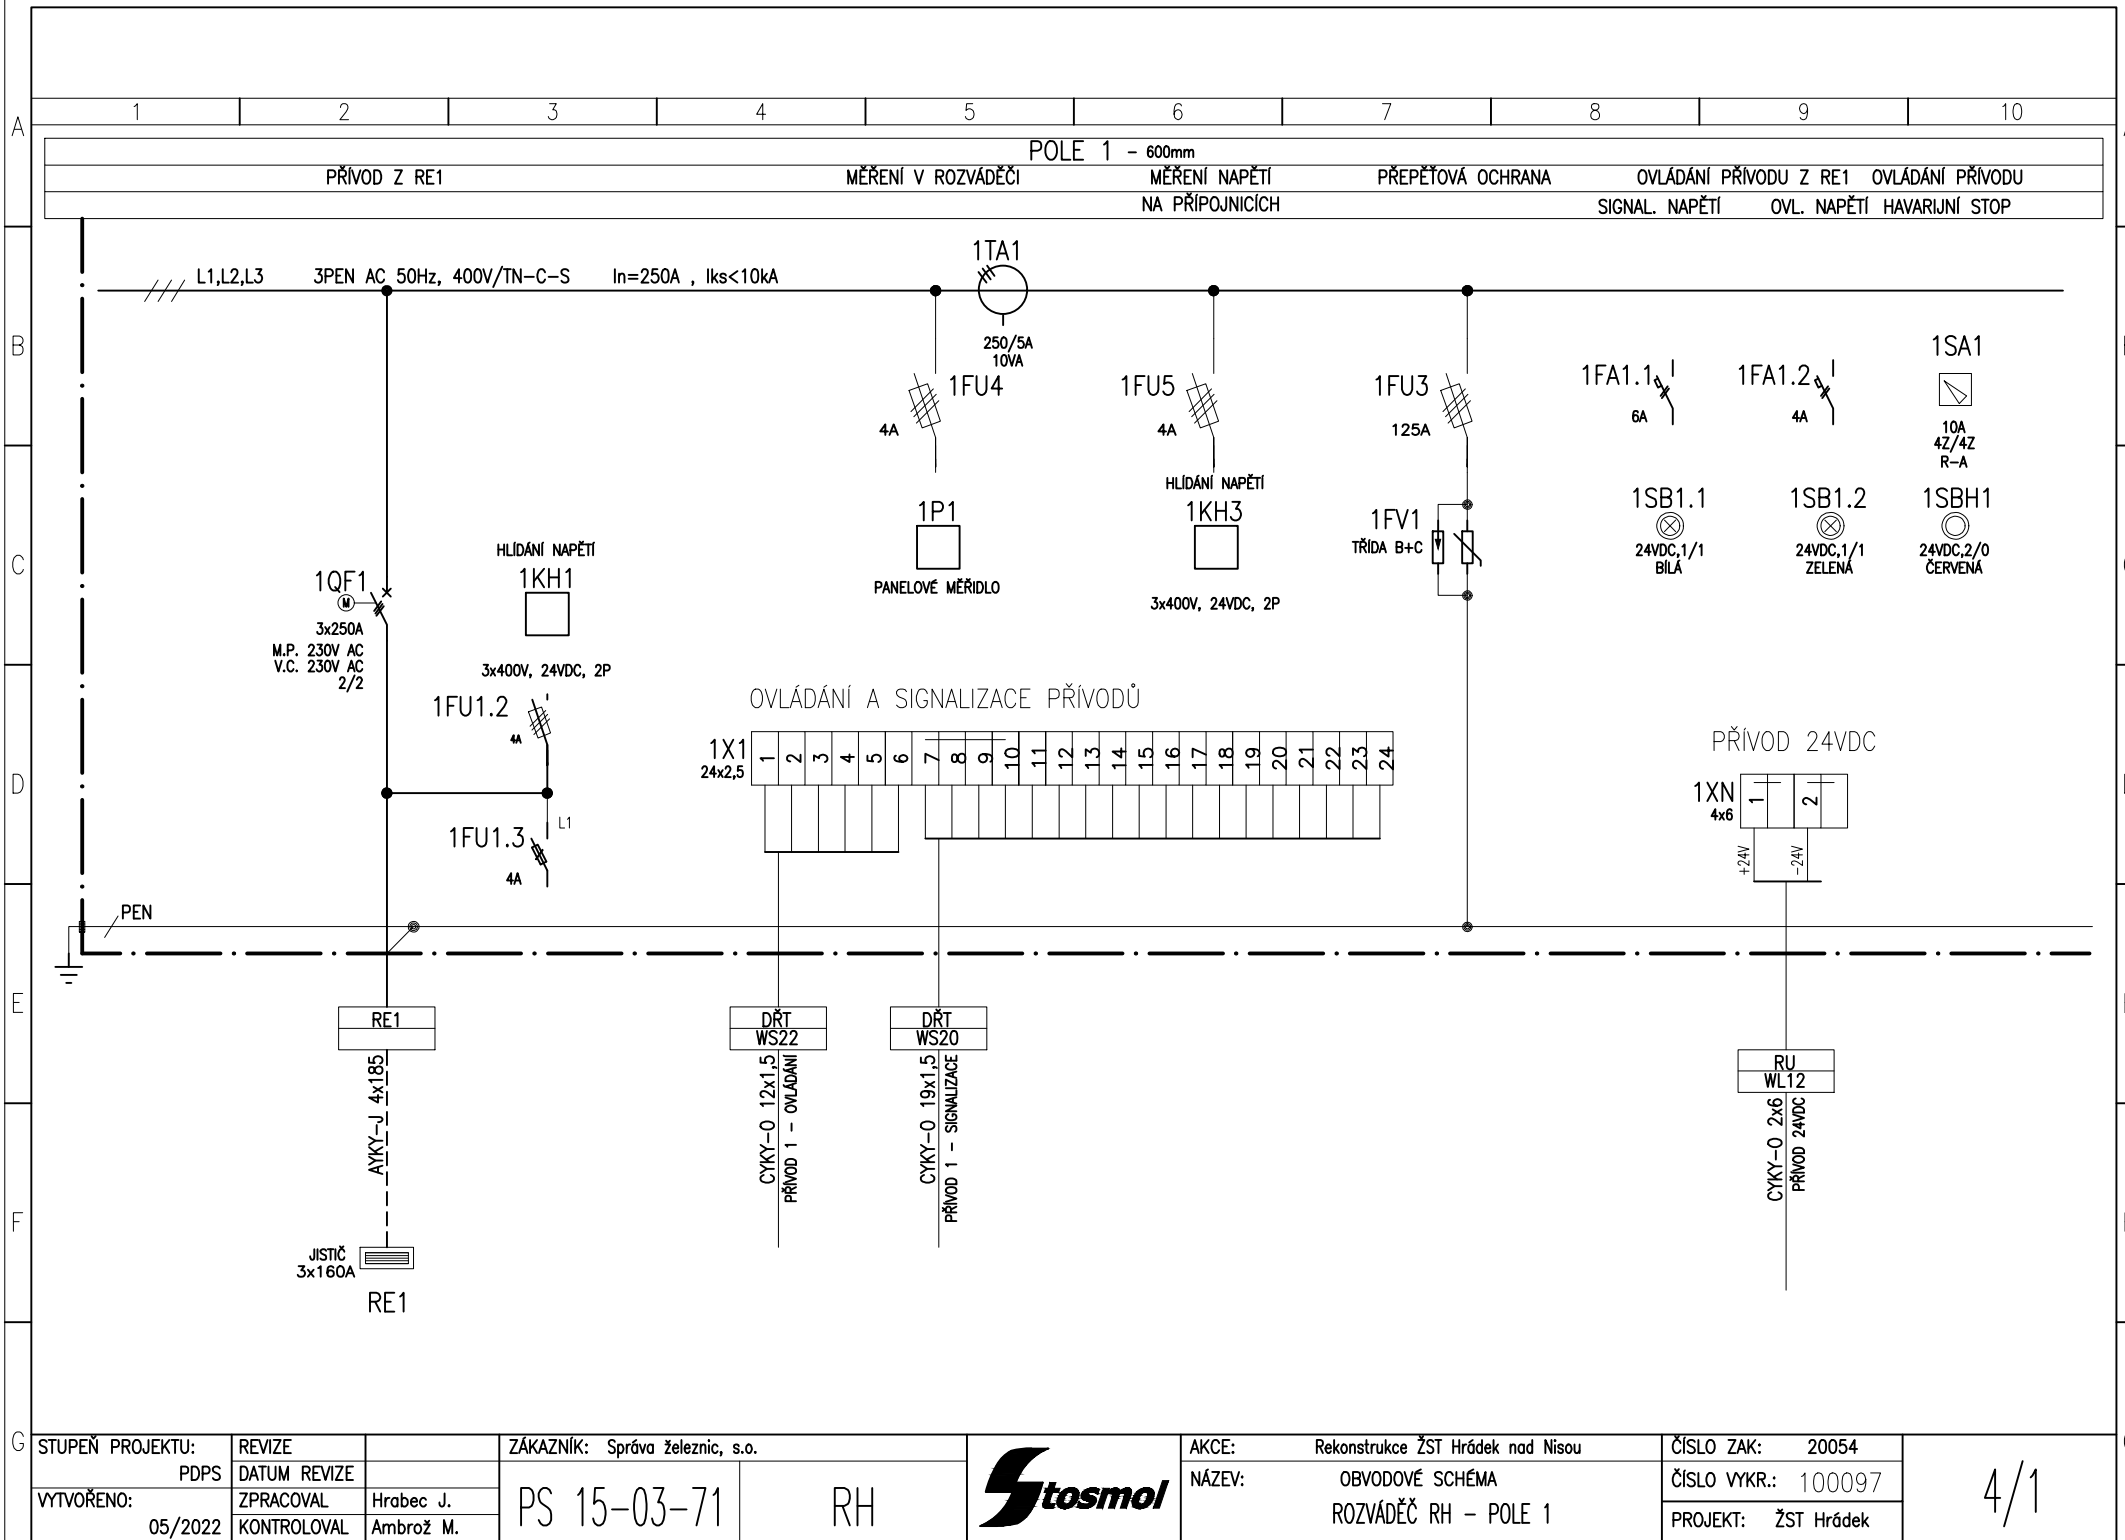


STUPEŇ PROJEKTU:	REVIZE	ZÁKAZNÍK:	AKCE:	ČÍSLO ZAK:	4/1
PDPS	DATUM REVIZE	Správa železnic, s.o.	Rekonstrukce ŽST Hrádek nad Nisou	20054	
YTVORENO:	ZPRACOVAL		NÁZEV:	ČÍSLO VYKR.:	
05/2022	KONTROLOVAL		OBVODOVÉ SCHÉMA ROZVÁDĚČ RH - POLE 1	100097 PROJEKT: ŽST Hrádek	

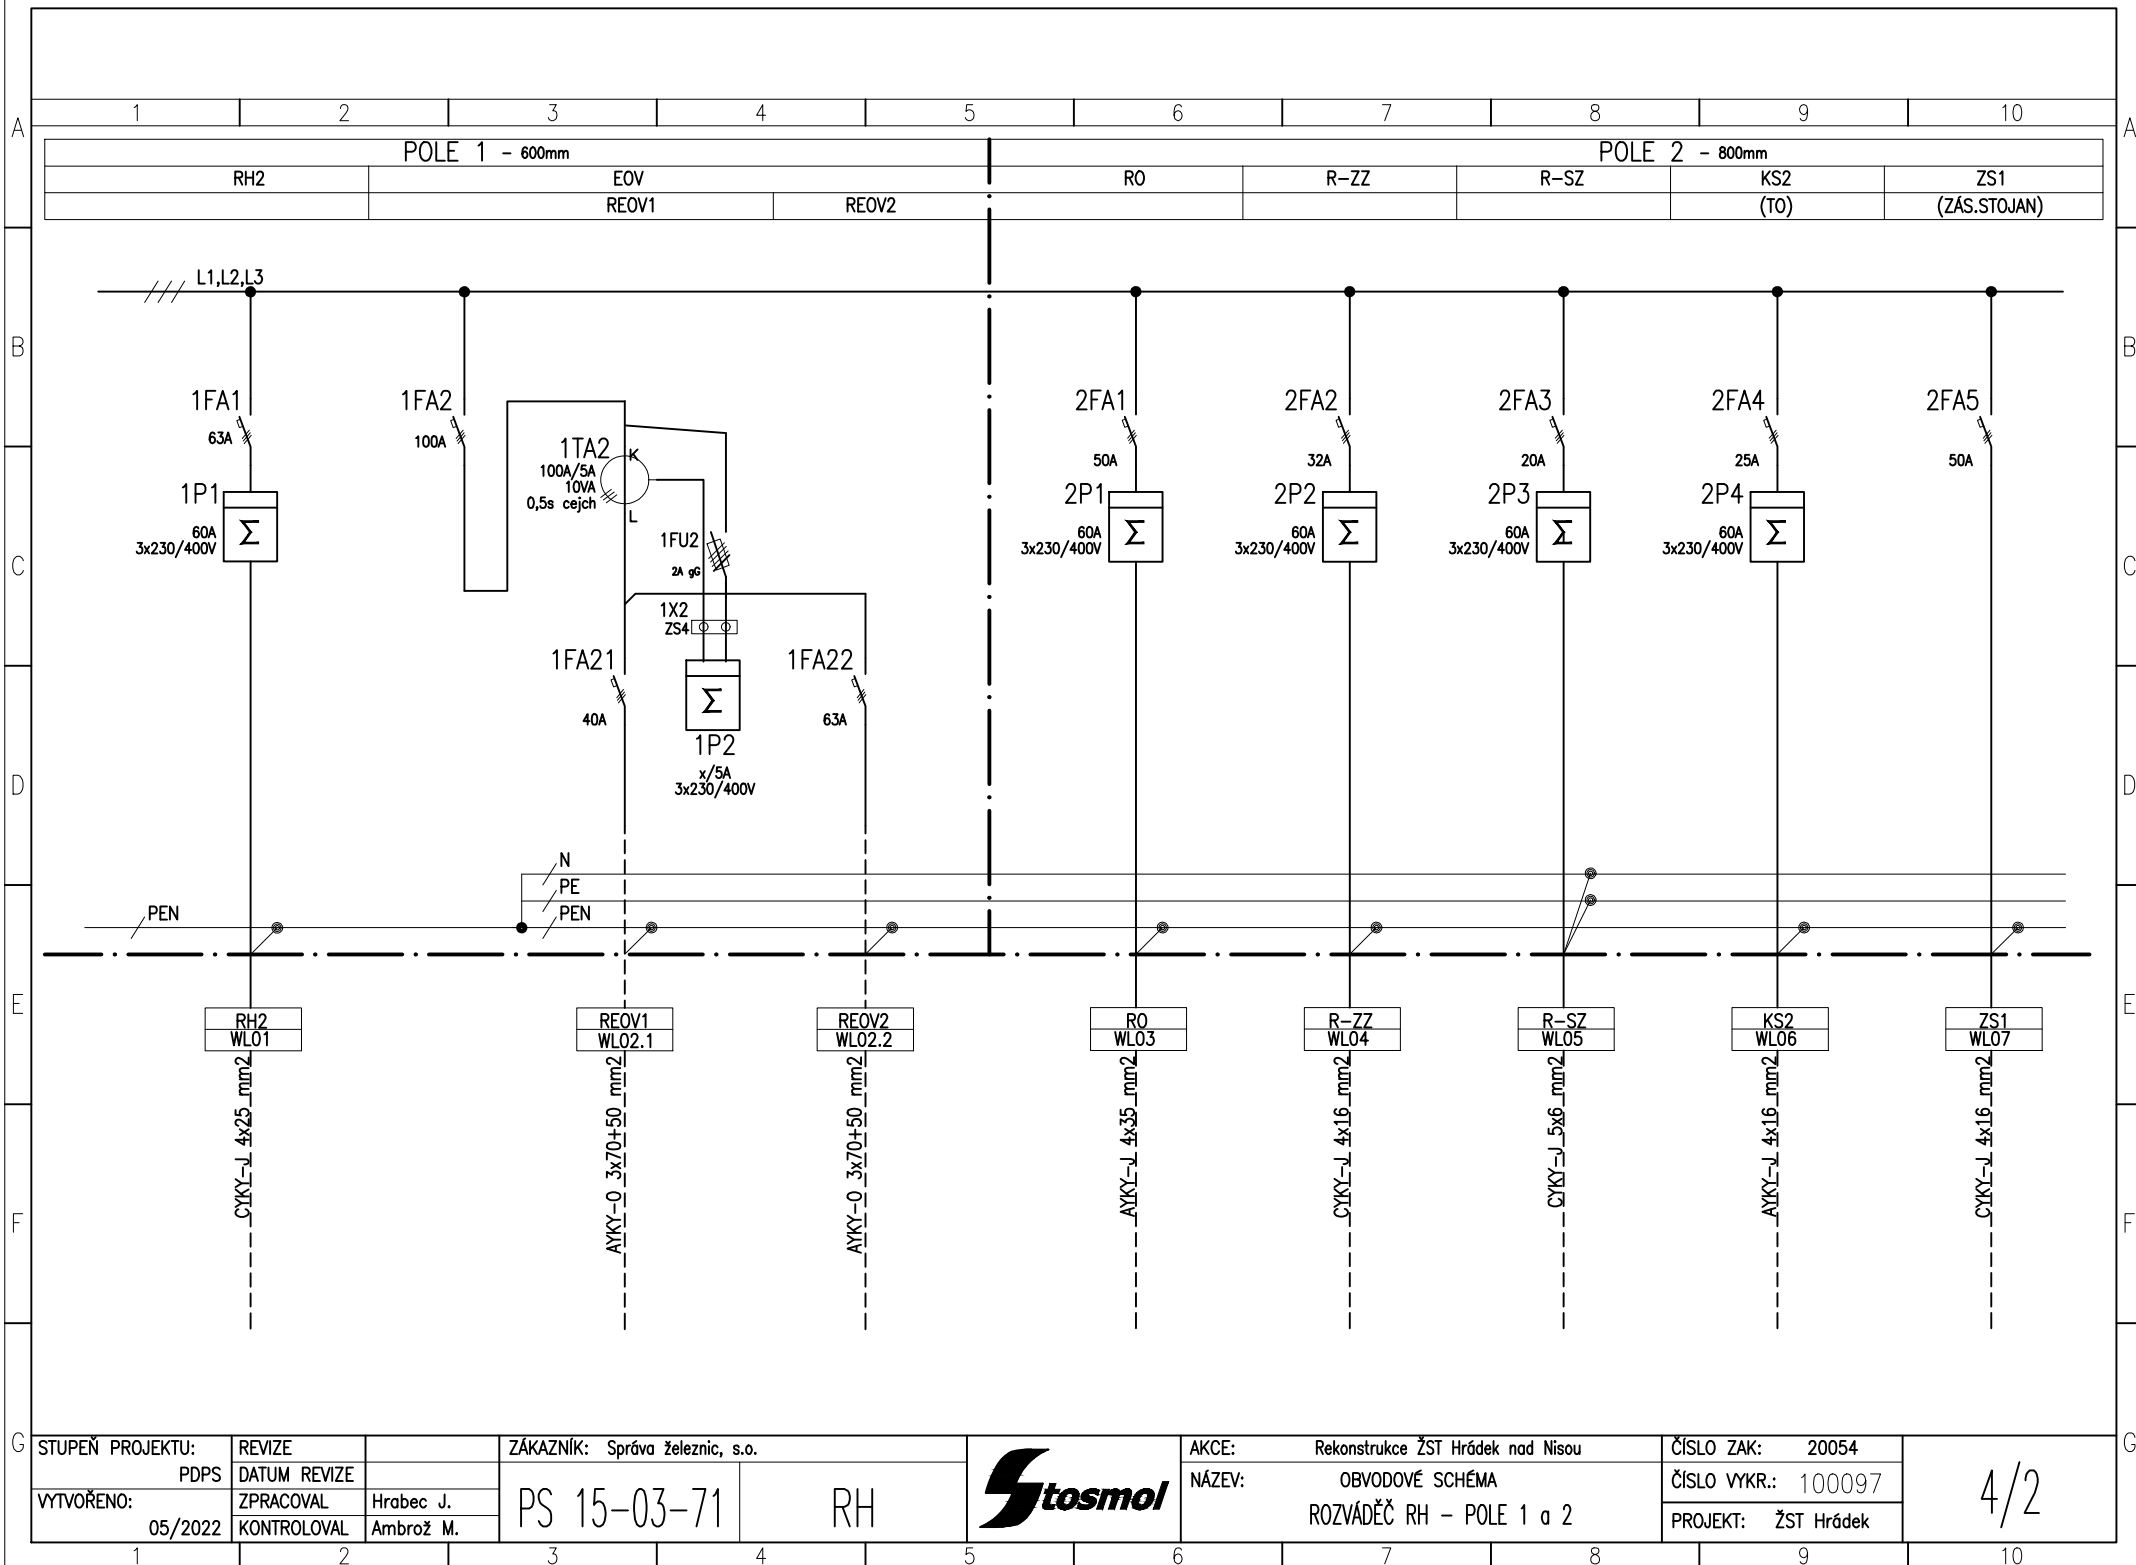

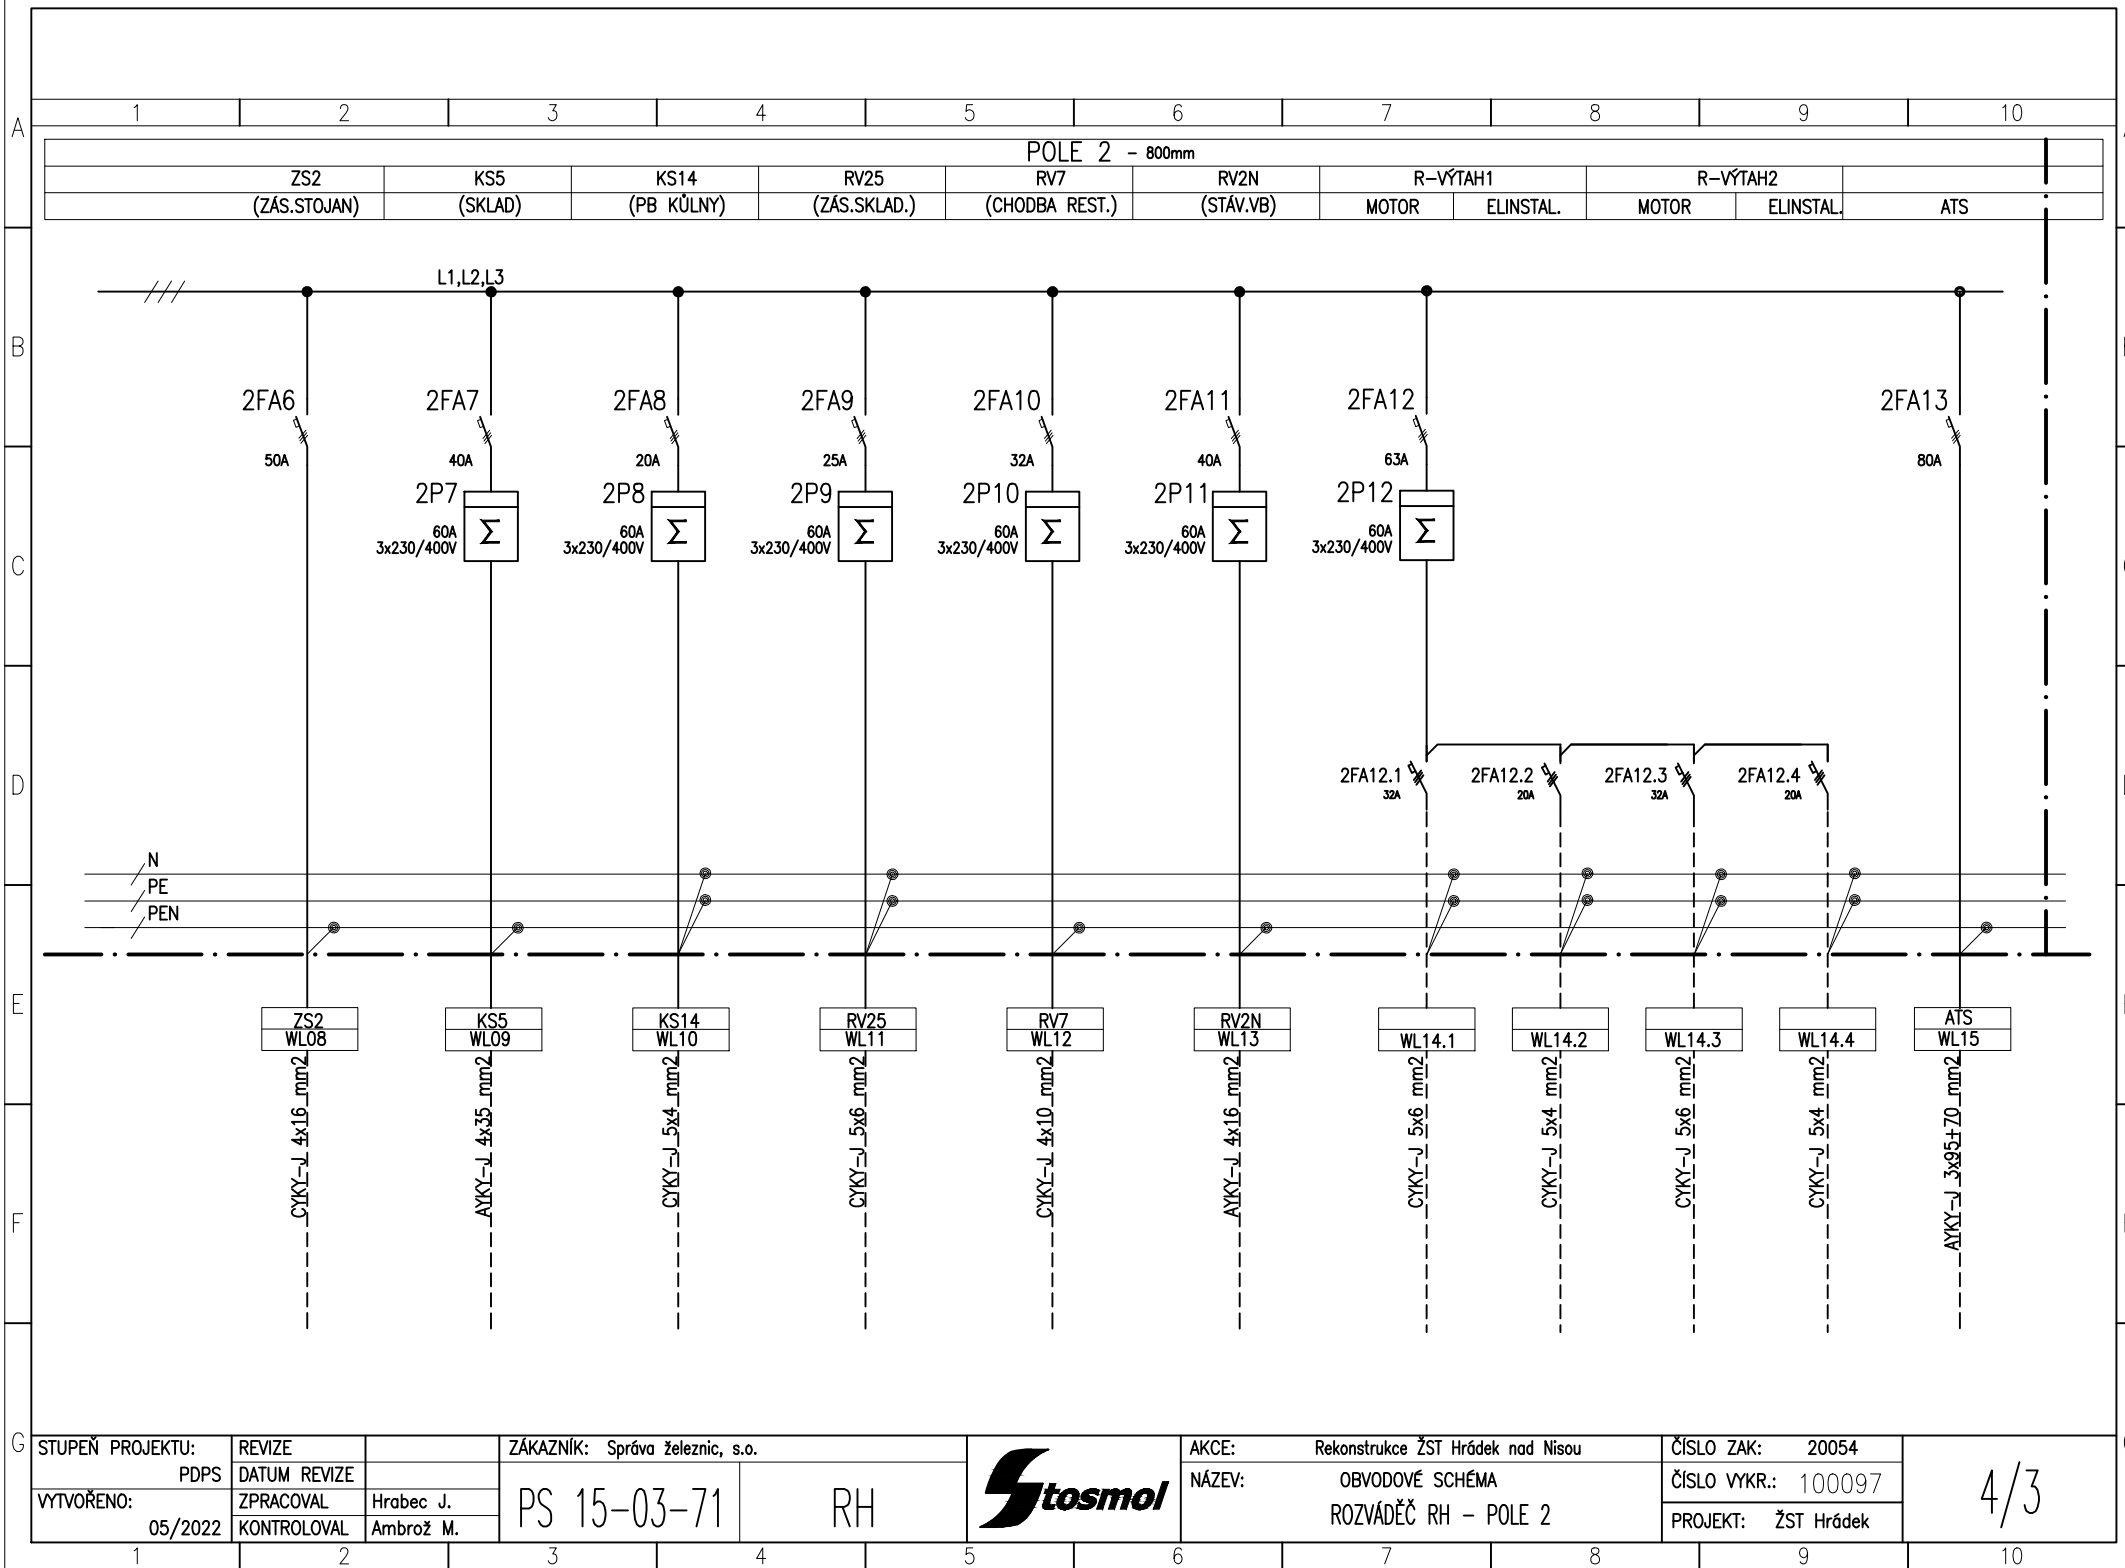

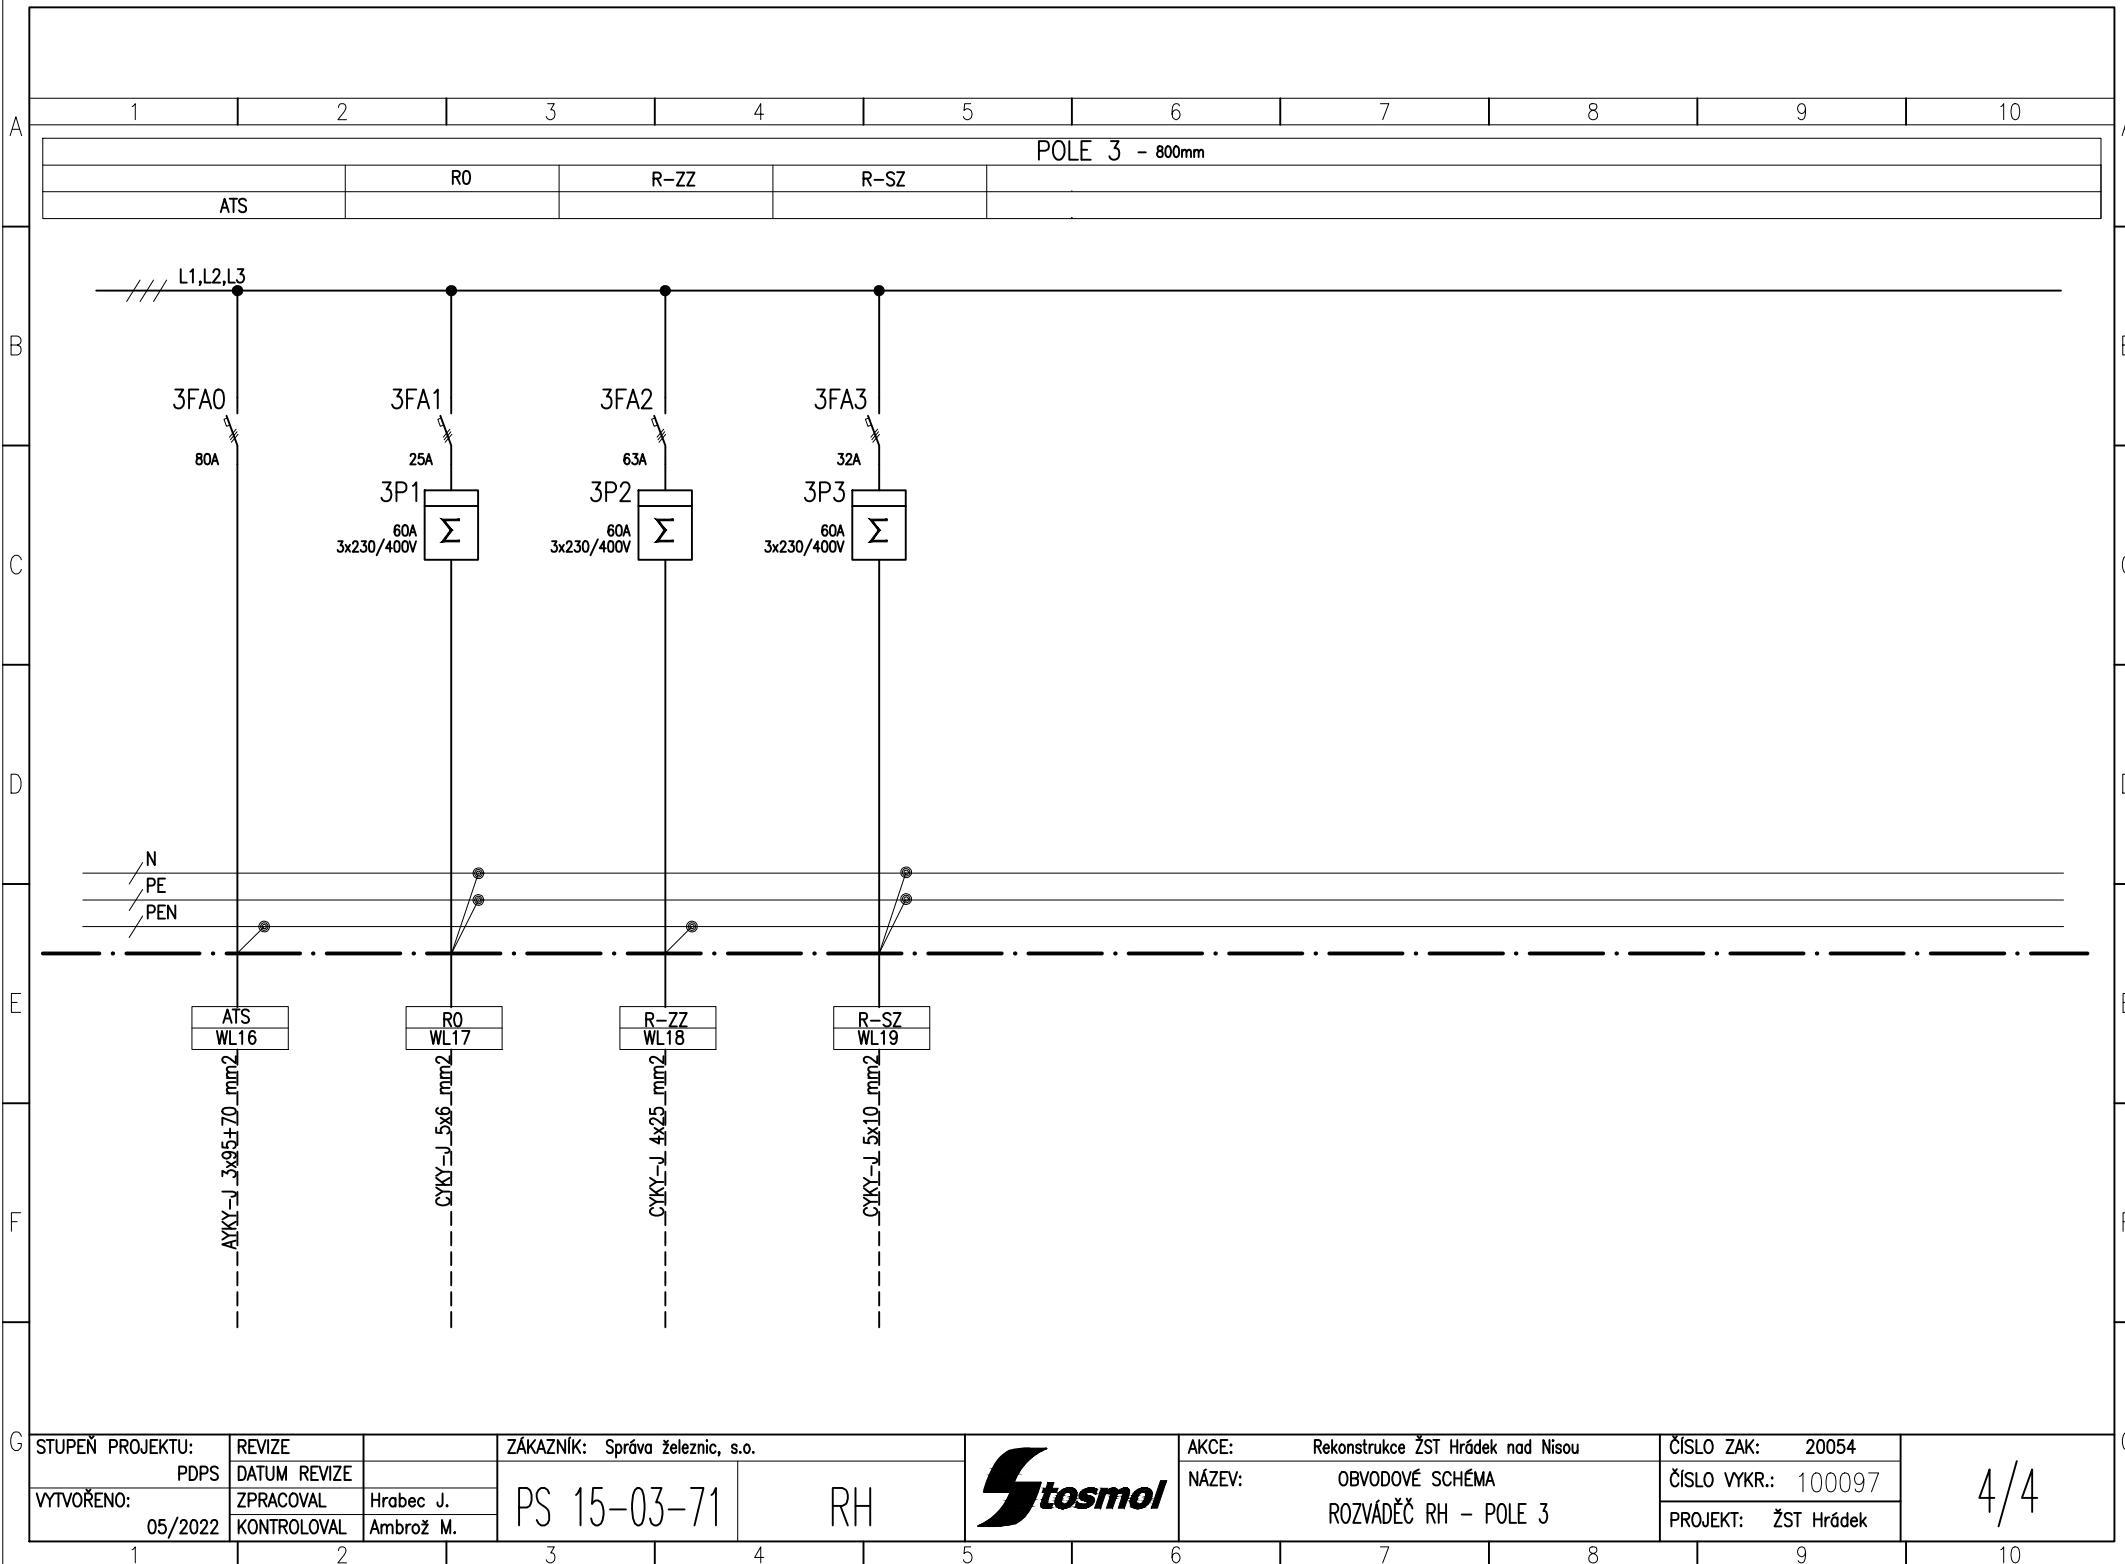


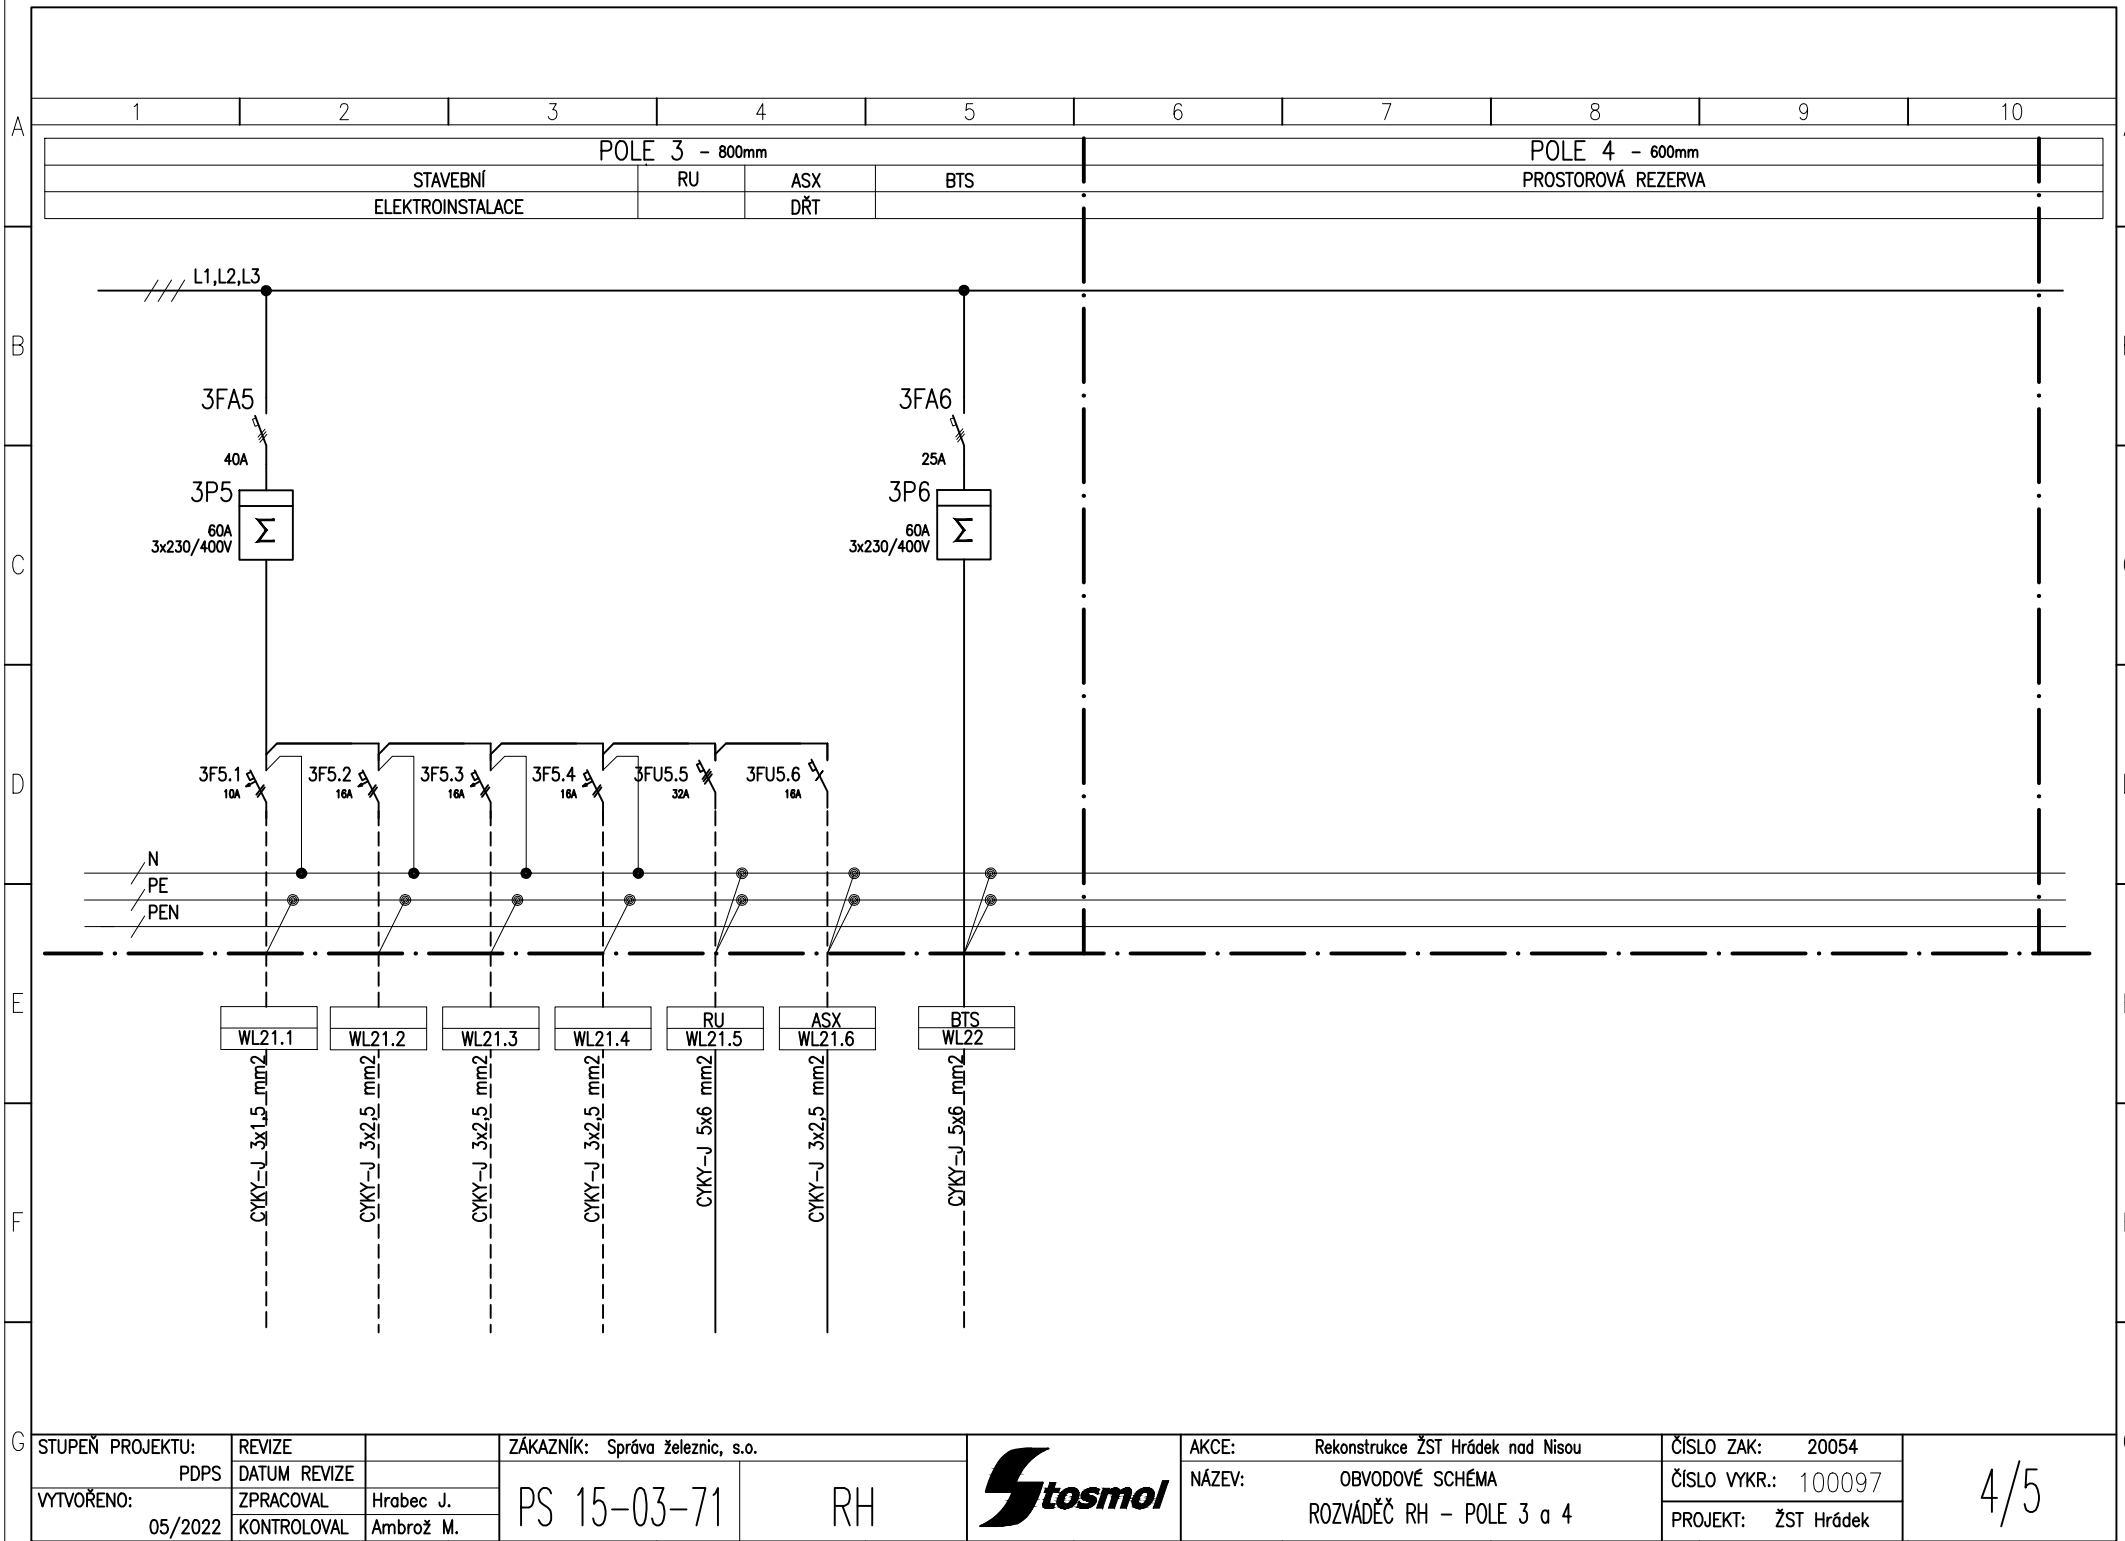

A  
B  
C  
D  
E  
F  
G


12345678910

RH

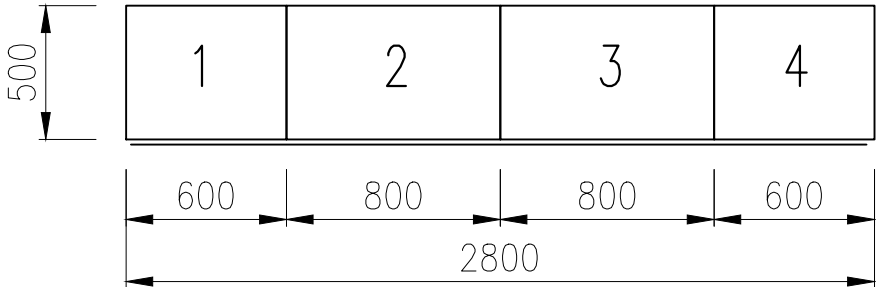


STUPEŇ PROJEKTU: PDPS  VYTVOŘENO: 05/2022	REVIZE		ZÁKAZNÍK: Správa železnic, s.o.			AKCE: Rekonstrukce ŽST Hrádek nad Nisou	ČÍSLO ZAK: 20054	4/6
	DATUM REVIZE			NÁZEV: PŮDORYS		ČÍSLO VYKR.: 100097		
	ZPRACOVAL	Hrabec J.	PS 15-03-71	RH		ROZVÁDEČ RH	PROJEKT: ŽST Hrádek	
	KONTROLOVAL	Ambrož M.						

12345678910

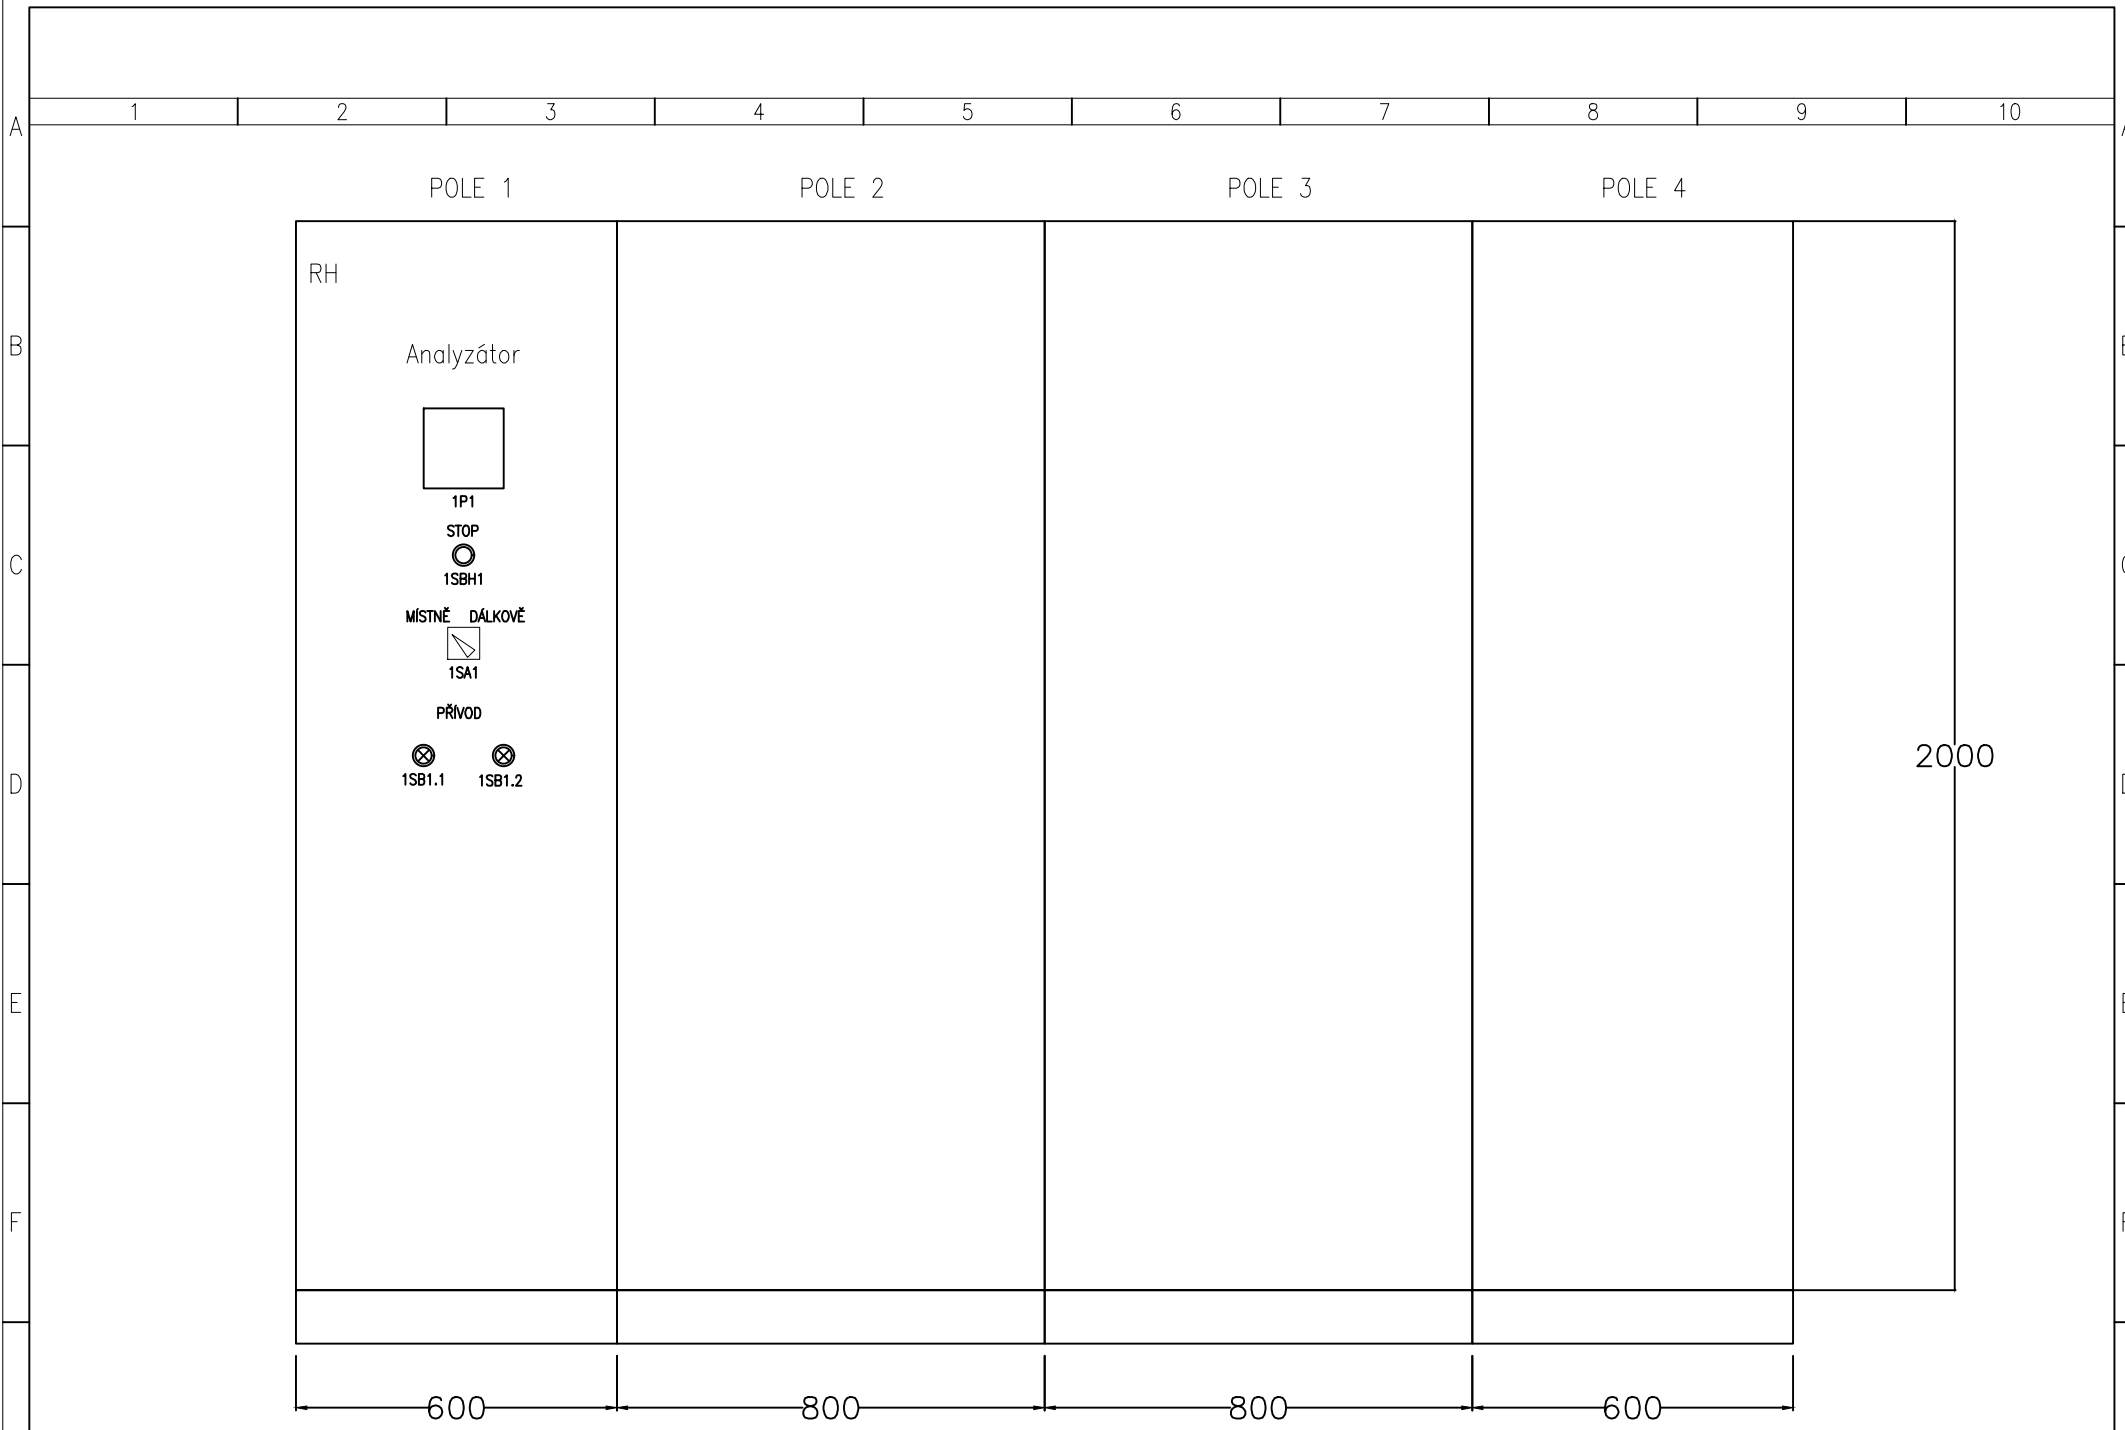

G	STUPEŇ PROJEKTU:		REVIZE		ZÁKAZNÍK: Správa železnic, s.o.			AKCE: Rekonstrukce ŽST Hrádek nad Nisou		ČÍSLO ZAK: 20054		4/7	
	PDPS		DATUM REVIZE		PS 15-03-71 RH			NÁZEV: POHLED		ČÍSLO VYKR.: 100097			
	VYTVOŘENO:		ZPRACOVAL Hrabec J.					ROZVÁDEČ RH		PROJEKT: ŽST Hrádek			
	05/2022		KONTROLOVAL Ambrož M.										
	1	2	3	4	5	6	7	8	9	10			



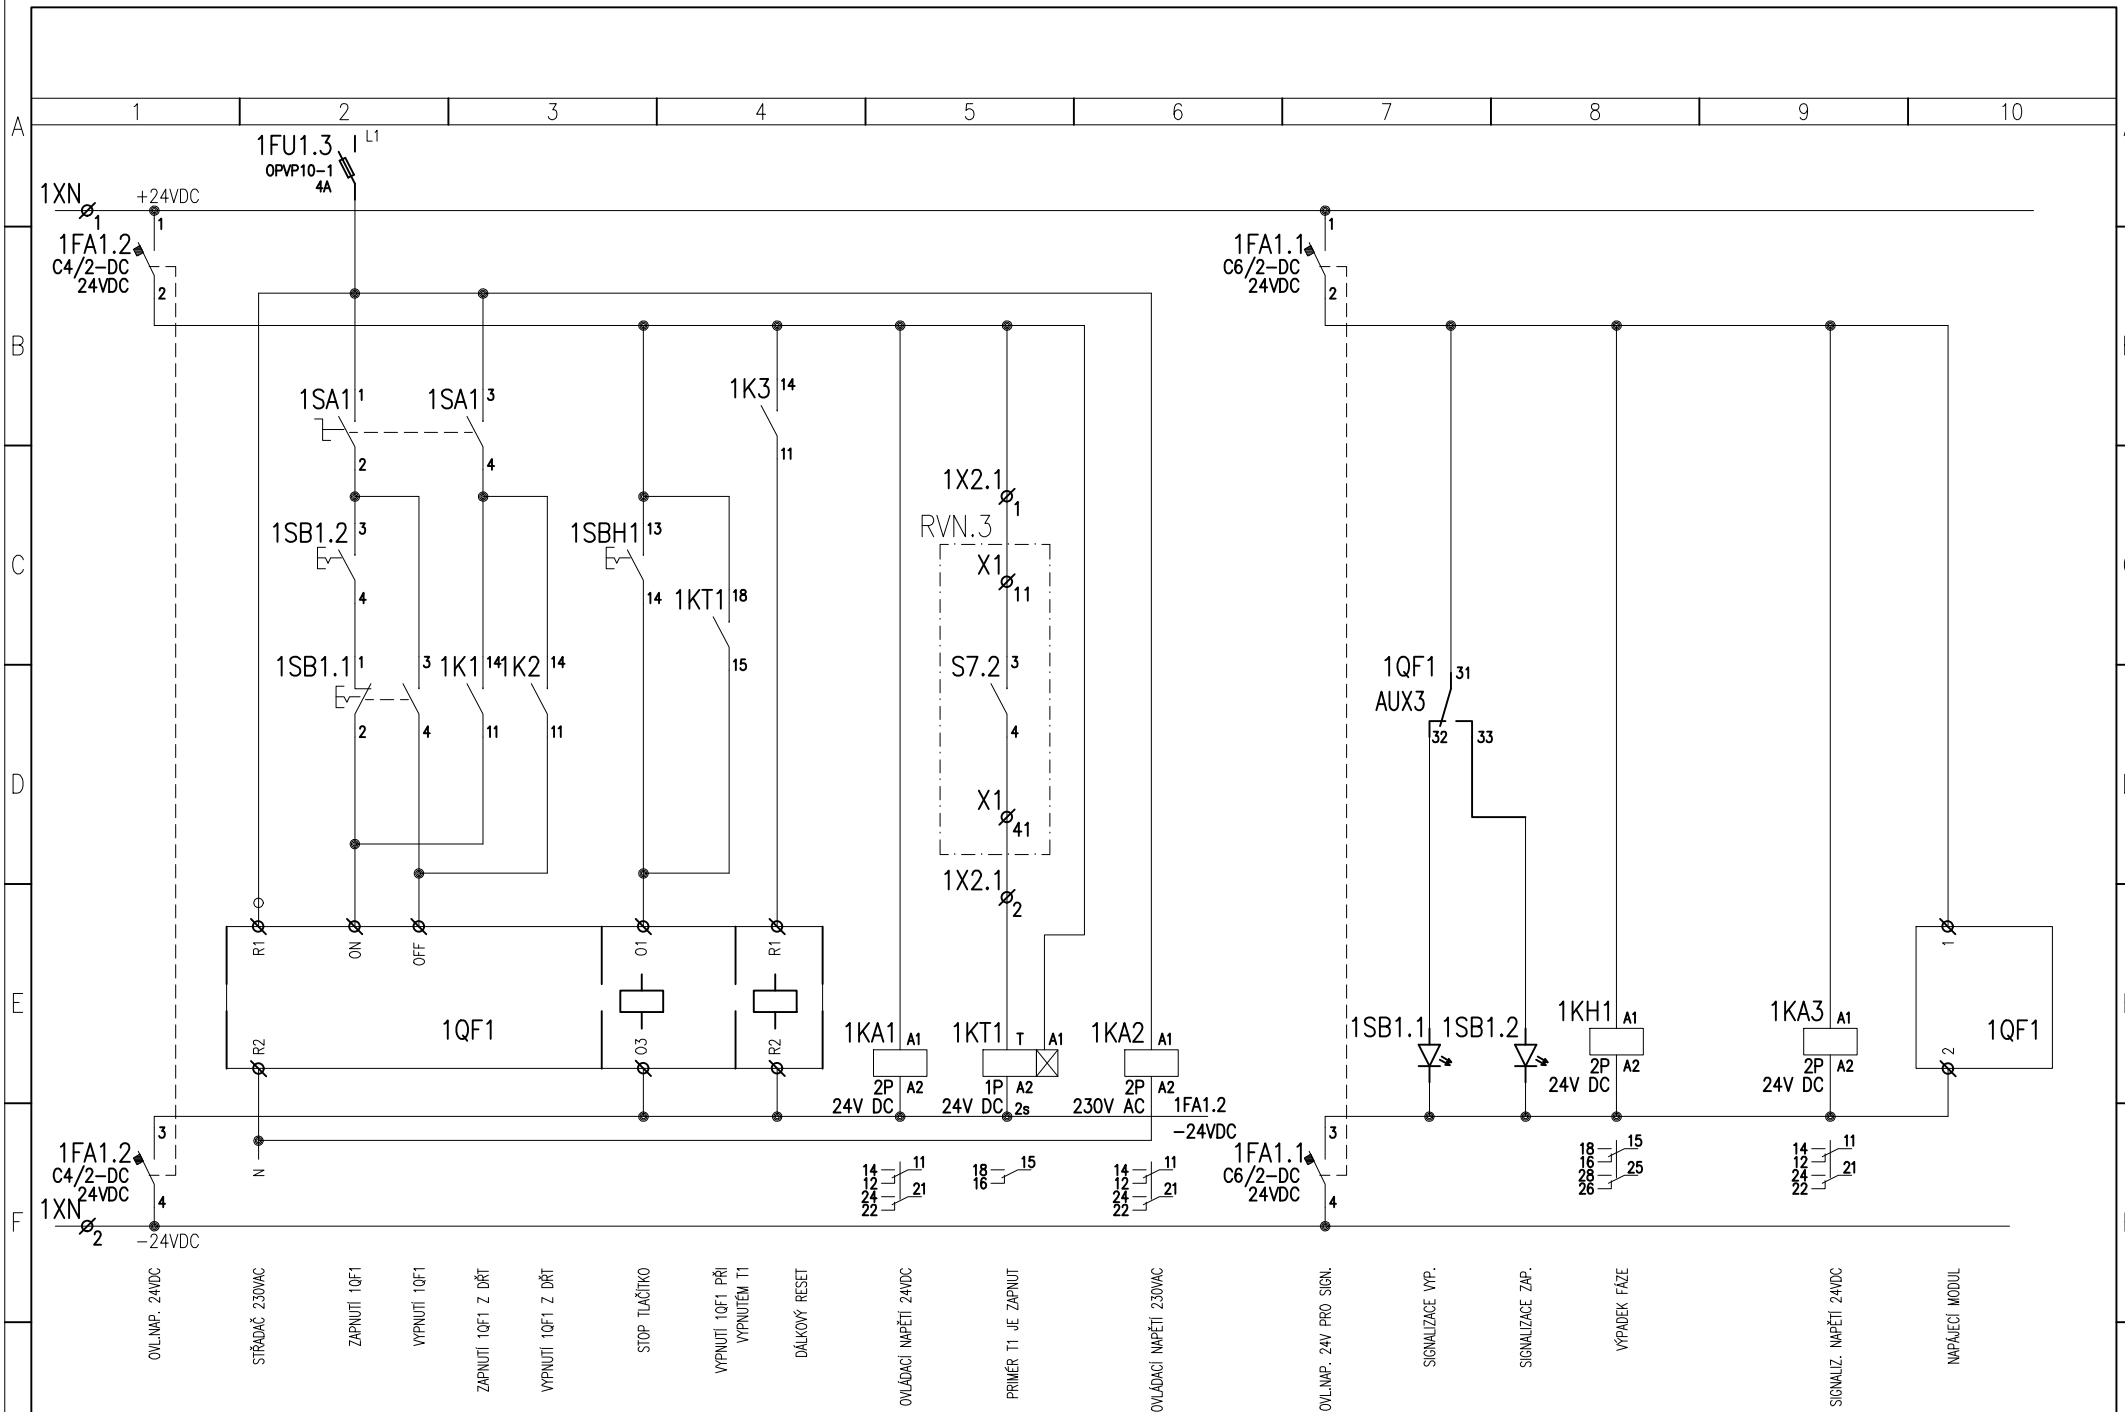

G	STUPEŇ PROJEKTU:		REVIZE		ZÁKAZNÍK: Správa železnic, s.o.			AKCE: Rekonstrukce ŽST Hrádek nad Nisou		ČÍSLO ZAK: 20054		4/8	
	PDPS		DATUM REVIZE		PS 15-03-71			NÁZEV: OBVODOVÉ SCHÉMA		ČÍSLO VYKR.: 100097			
	VYTVOŘENO:		ZPRACOVAL					Hrabec J.		POLE 1 – OVLÁDACÍ OBVODY 1QF1			PROJEKT: ŽST Hrádek
	05/2022		KONTROLOVAL		Ambrož M.			RH					

