








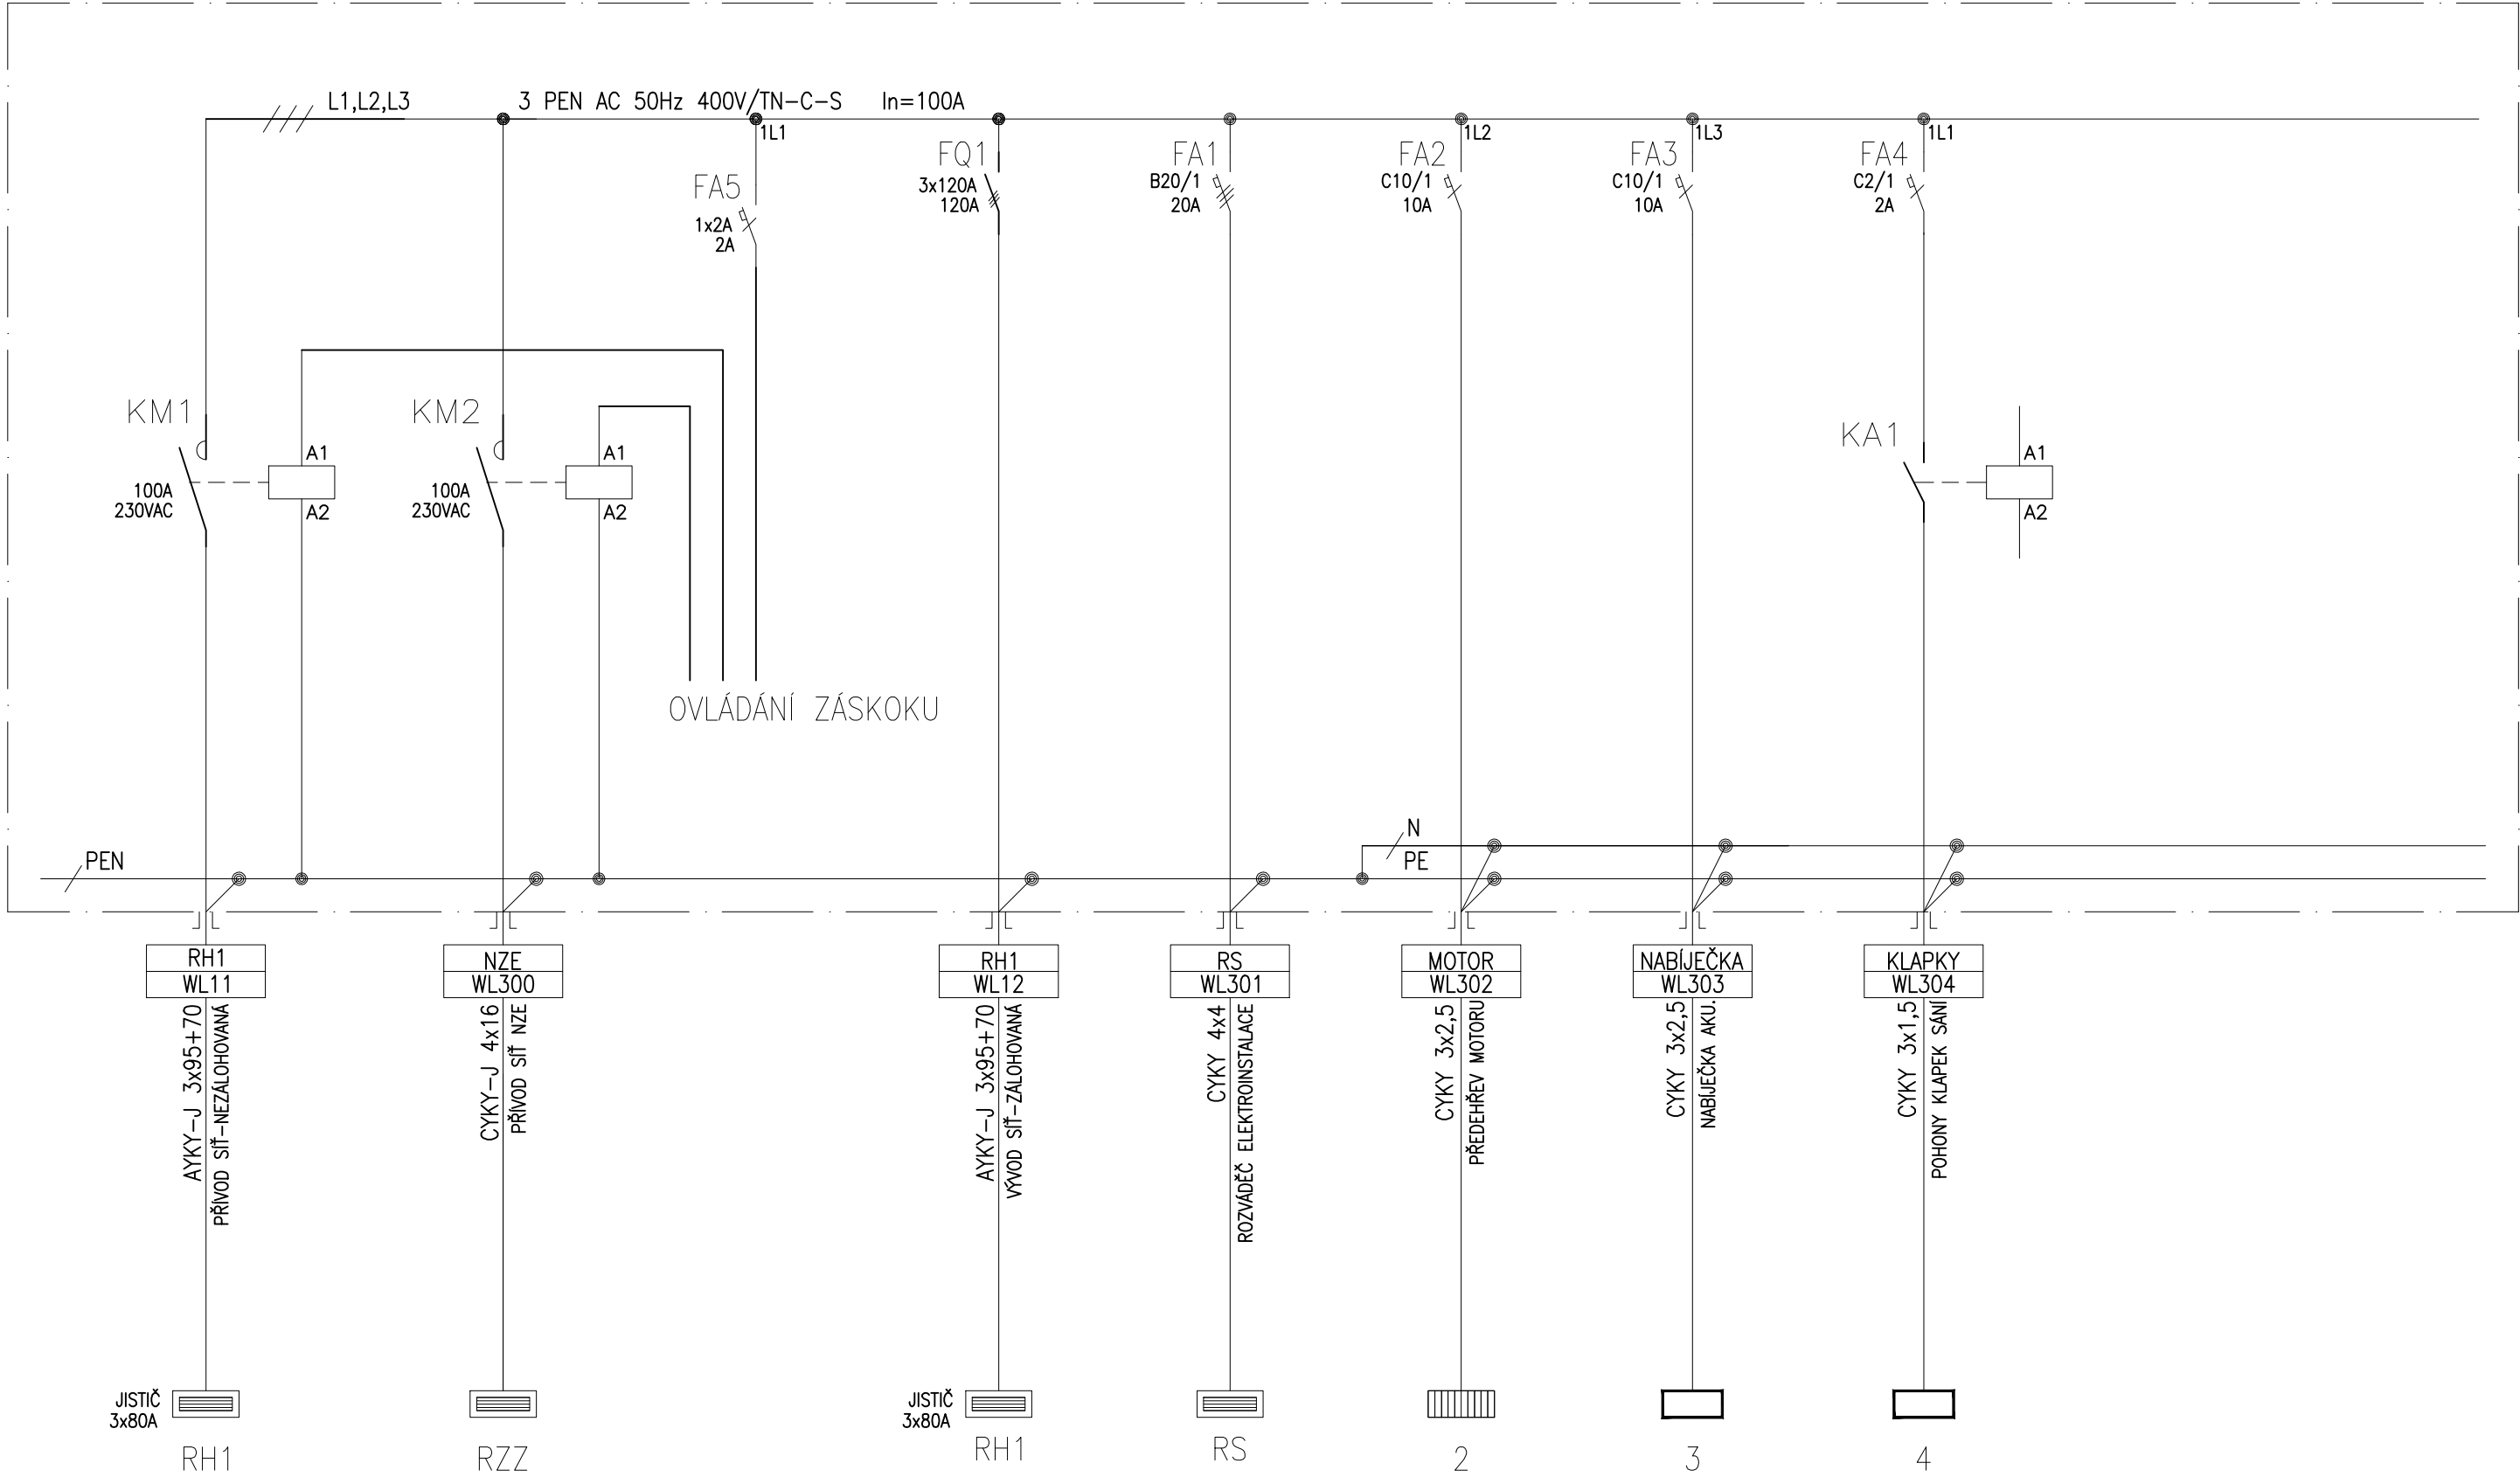

ROZVADĚČ ATS



				Podpis:		Datum:	
Revize:	Datum:	Popis:				Kontroloval:	
000	25.05.2022	Definitivní odevzdání dokumentace				Ing. Marek Ambrož	
Stavebník/investor:		Správa železnic, státní organizace					
Adresa:		Dlážděná 1003/7, 110 00 Praha 1					
Zástupce investora:		Stavebí správa západ					
Adresa:		Sokolovská 1995/278, 190 00 Praha 9					
Zhotovitel stavby:		AFSAG Hrádek, Chrastava		 			
Adresa:		Magistrů 1275/13, 140 00 Praha 4					
Kontakt:		T: +420 725 634 107 E: vladislav.sefl@afry.com					
Zhotovitel objektu:		AFRY CZ s.r.o					
Adresa:		Magistrů 1275/13, 140 00 Praha 4					
Kontakt:		T: +420 725 634 107 E: vladislav.sefl@afry.com					
Hlavní projektant (HIP):		Specialista:	Odpovědný projektant:	Zpracovatel přílohy:			
Ing. Vladislav Šefl 		Ing. Jiří Štolba 	Ing. Marek Ambrož 	Jaroslav Hrabec 			
Název stavby/akce:		Rekonstrukce ŽST Hrádek nad Nisou			S-kód:		S631500687
					Zakázka:		2020/0074
Název části:		Ostatní výše nezařazené technologické zařízení			Označení části:		D.1.4.5
Název objektu:		ŽST Hrádek nad Nisou, NNZ (dieselagregát)			Číslo objektu/komplexu:		PS 15-04-51
Název přílohy:		Rozvaděč ATS			Číslo přílohy:		2. 004
Název dílčí části přílohy:					Paré:		
Kraj:		Katastrální území:		TUDU:			
Liberecký		Hrádek nad Nisou [647390]		0941 F1			
Dokumentace:							
Stupeň dokumentace:		Datum zpracování:		Formáty:		Měřítko:	
PDPS		25.05.2021		3 x A4		-	
S-kód:		Stupeň dokumentace:	Část:	Objekt:	Podobjekt:	Příloha:	
S 6 3 1 5 0 0 6 8 7		- P D P S	- D 1 4 0 5	- P S 1 5 0 4 5 1	- X X	- 2 - 0 0 4 - 0 0 0	
Prostor pro další informace							