


SO 15-20-04 LIBEREC – VARNSDORF ST. HR. – VARNSDORF, MOST V EV. KM 20,368

STÁVAJÍCÍ STAV – PODÉLNÝ ŘEZ

ŘEZ B-B : PODÉLNÝ ŘEZ

M 1:50

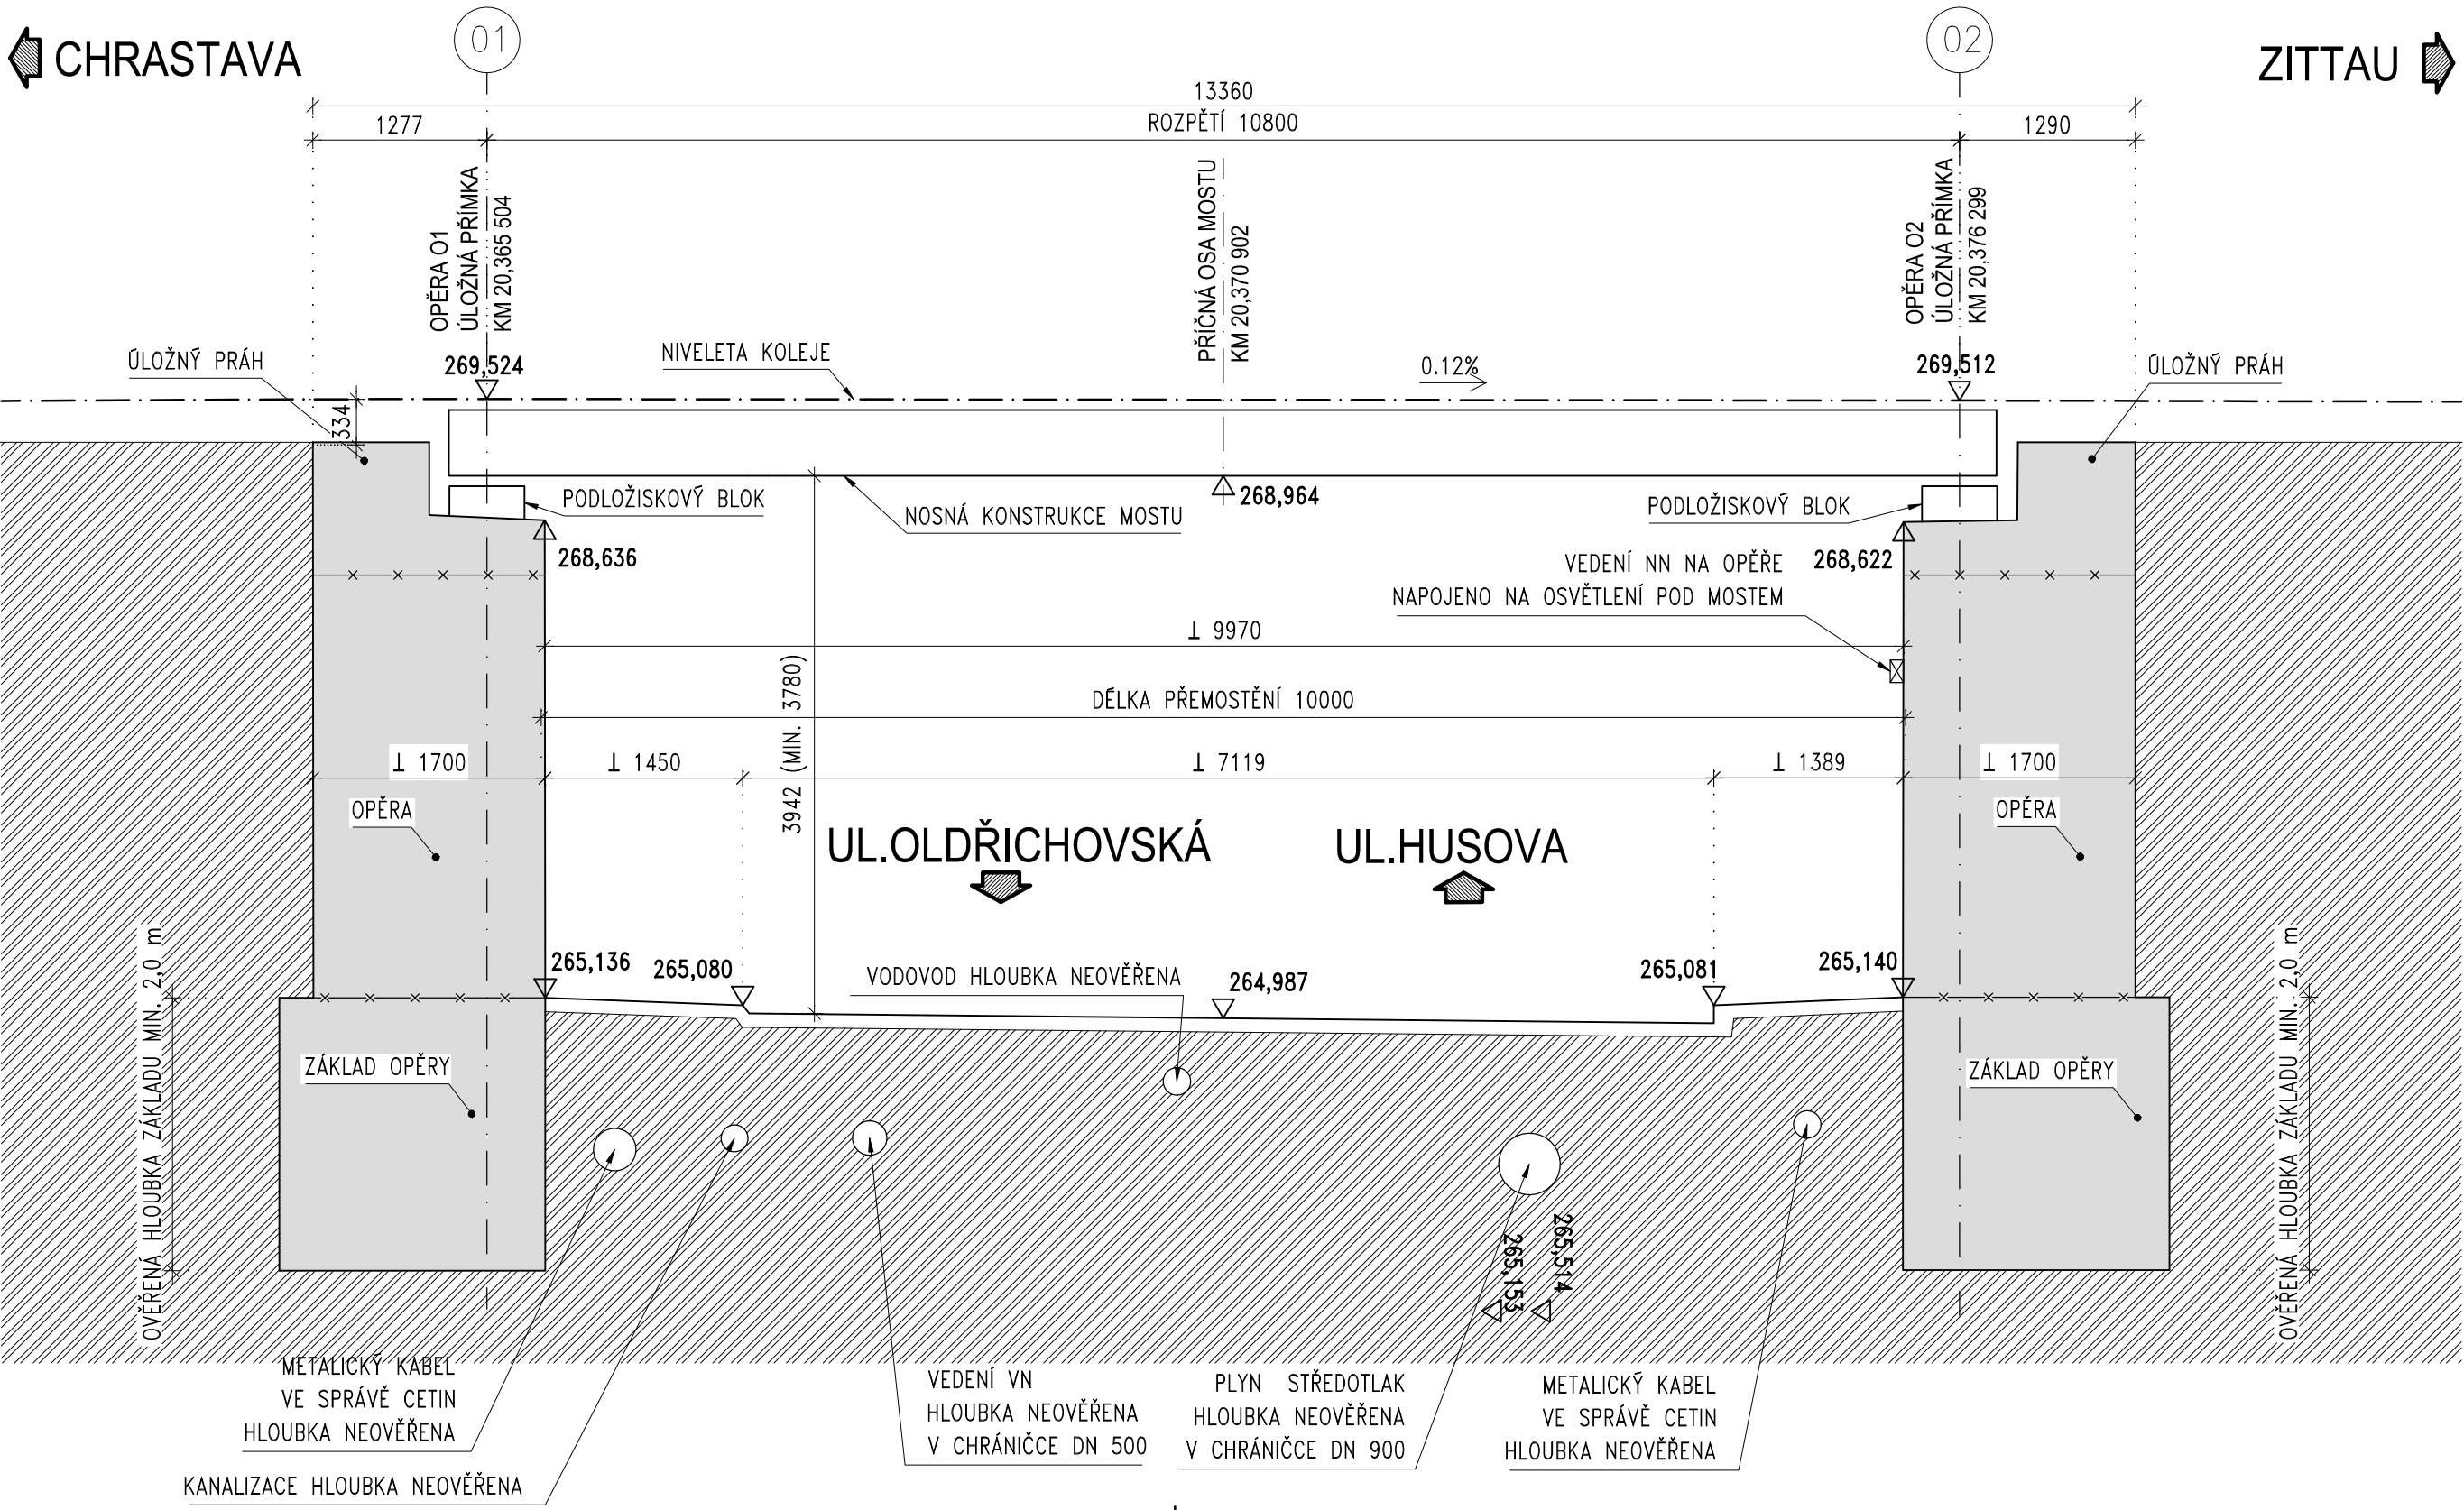





POZNÁMKY:

- 1. ROZMĚRY SKRYTÝCH KONSTRUKCÍ JSOU PŘEDPOKLÁDANÉ A NEMUSÍ SOUHLASIT SE SKUTEČNOSTÍ.
- 2. ZAKRESLENÍ STÁVAJÍCÍCH INŽENÝRSKÝCH SÍTÍ JE POUZE INFORMATIVNÍ DLE PODKLADŮ POSKYTNUTÝCH JEDNOTLIVÝMI SPRÁVCI SÍTÍ.
- 3. PŘED ZAPOČETÍM STAVEBNÍCH PRACÍ JE NUTNÉ PROVĚST JEDNOTLIVÝMI SPRÁVCI PŘESNÉ VYTÝČENÍ INŽENÝRSKÝCH SÍTÍ.
- 4. DISPOZICE MOSTU VYCHÁZÍ ZE ZAMĚŘENÍ A Z PODKLADŮ POSKYTNUTÝCH SŽ.
- 5. SOURADNICOVÝ SYSTÉM S-JTSK. VÝŠKOVÝ SYSTÉM BpV.

Podpis:		Datum:	
Revize:	Datum:	Popis:	Kontroloval:
000	25.05.2022	Definitivní odevzdání dokumentace	Ing. László Székora

Stavebník/investor:	Správa železnic, státní organizace	
Adresa:	Dlážděná 1003/7, 110 00 Praha 1	
Zástupce investora:	Stavební správa západ	
Adresa:	Sokolovská 1995/278, 190 00 Praha 9	

<b>Zhotovitel stavby:</b>		<b>AFSAG Hrádek, Chrastava</b>		 	
Adresa:		Magistrů 1275/13, 140 00 Praha 4			
Kontakt:		T: +420 725 634 107 E: vladislav.sefl@afry.com			
<b>Zhotovitel objektu:</b>		<b>AFRY CZ s.r.o</b>		 	
Adresa:		Magistrů 1275/13, 140 00 Praha 4			
Kontakt:		T: +420 725 634 107 E: vladislav.sefl@afry.com			
<b>Hlavní projektant (HIP):</b>		<b>Specialista:</b>	<b>Odpovědný projektant:</b>		<b>Zpracovatel přílohy:</b>
Ing. Vladislav Šeří		Ing. László Székora	doc. Ing. Pavel Ryjáček, Ph.D.		Ing. Petr Červenka

Název stavby/akce:		Rekonstrukce ŽST Hrádek nad Nisou										S-kód: S631500687	
												Zakázka: 2020/0074	
Název části:		Mosty, propustky a zdi										Označení části: D.2.1.04	
Název objektu:		Železniční most v ev. km 20,368										Číslo objektu/komplexu: SO 15-20-04	
Název přílohy:		Stávající stav										Číslo přílohy: 2 . 003	
Název dílčí části přílohy:		Podélný řez										Paré:	
Kraj:		Katastrální území:								TUDU:			
Liberecký		Hrádek nad Nisou [647390]								0941 F1			
Dokumentace:													
Stupeň dokumentace:				Datum zpracování:				Formáty:				Měřítko:	
PDPS				25.05.2022				4 x A4				1:50	
S-kód:		Stupeň dokumentace:		Část:		Objekt:				Podobjekt:		Přiloha:	
S 6 3 1 5 0 0 6 8 7		_ P D P S		_ D 2 1 0 4		_ S 0 1 5 2 0 0 4				_ X X		_ 2 _ 0 0 3 _ 0 0 0	
Prostor pro další informace													