



SO 15-20-04 LIBEREC – VARNSDORF ST. HR. – VARNSDORF, MOST V EV. KM 20,368

DETAILY


DETAIL 1: VYÚSTĚNÍ DRENÁŽE RUBU OPĚRY SKRZ KŘÍDLO

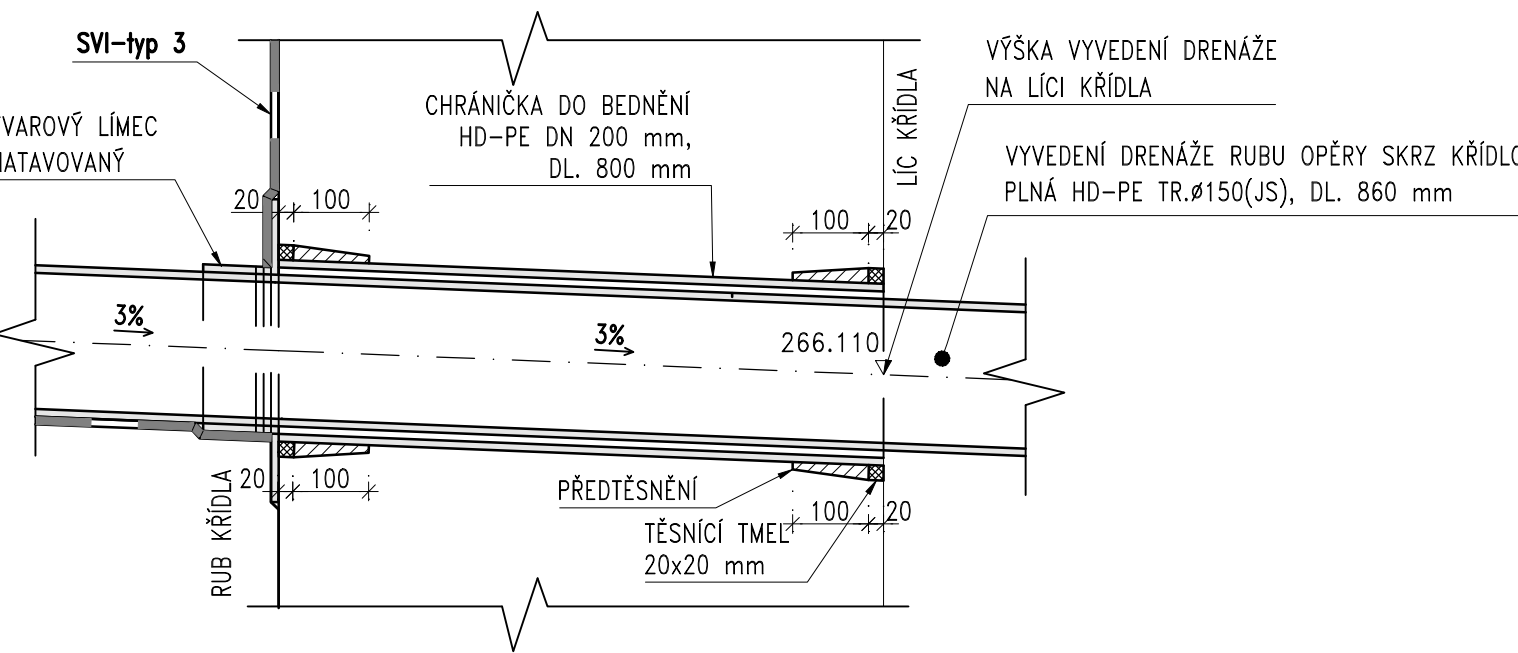


DETAIL 2: PROSTUP KABELOVÉHO ŽLABU OPĚROU

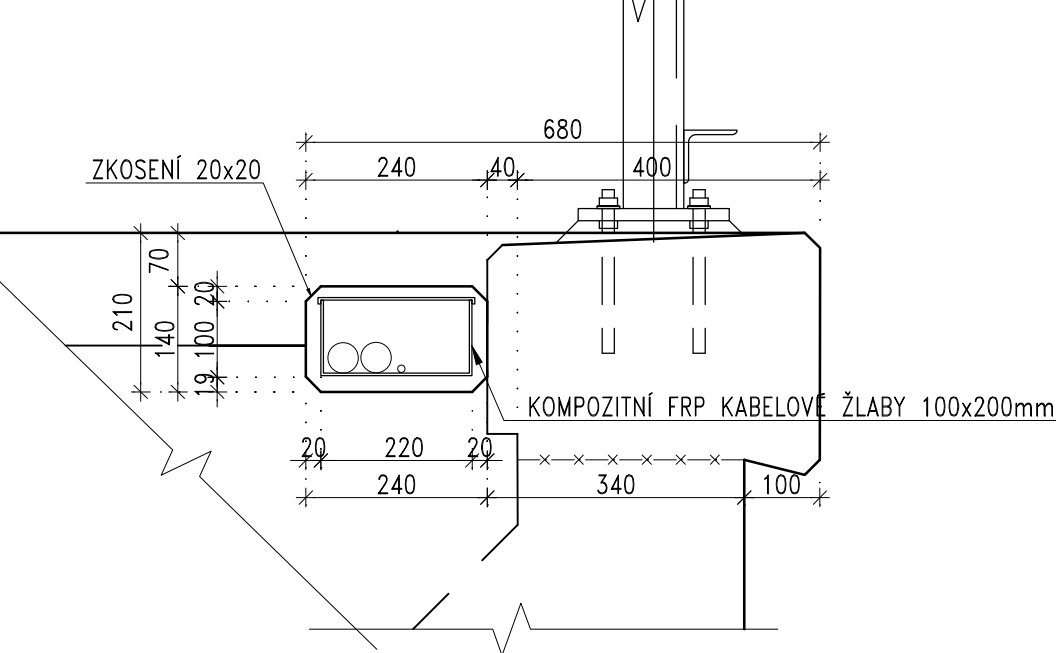


DETAIL 3: DETAIL NAPOJENÍ OPĚRNÉ STĚNY NA OPĚRU ŽELEZNIČNÍHO MOSTU

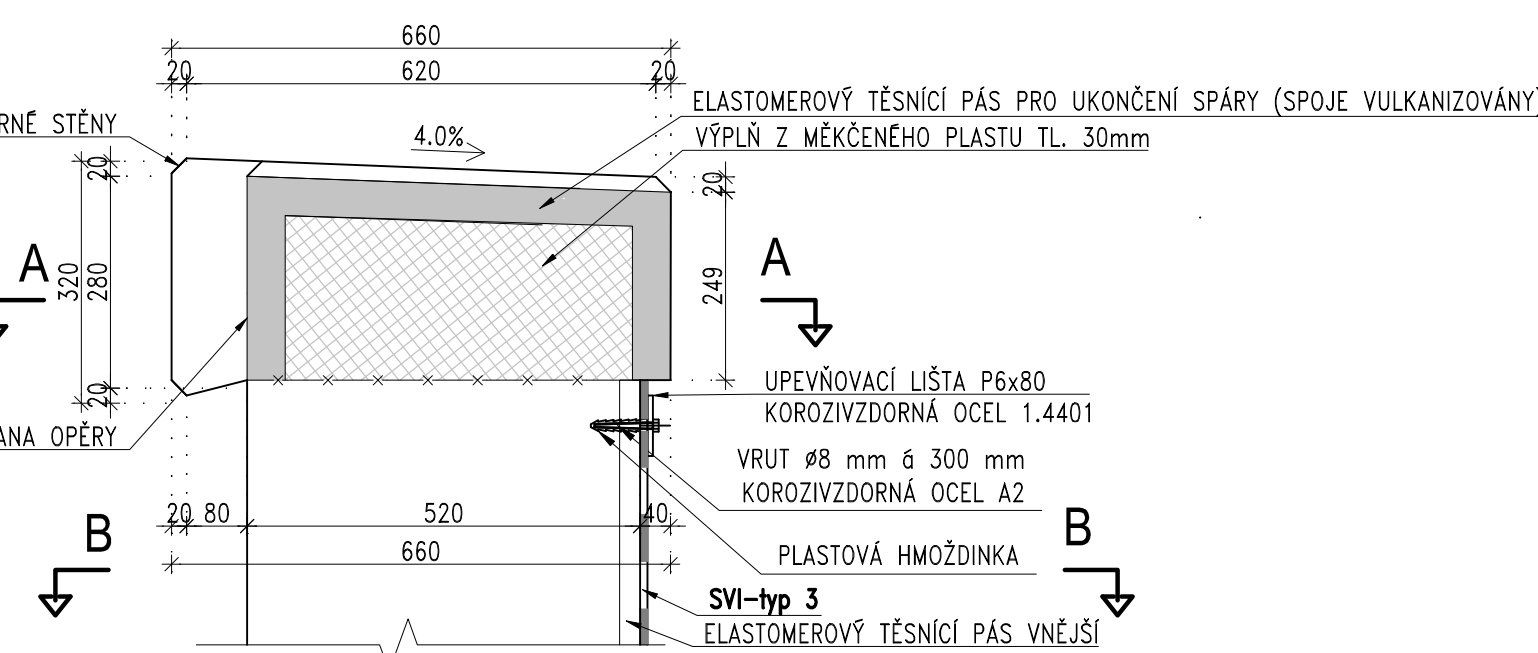


ŘEZ B-B: ŘEZ NAPOJENÍM OPĚRNÉ STĚNY NA OPĚRU ŽELEZNIČNÍHO MOSTU - ŘEZ DŘÍKEM

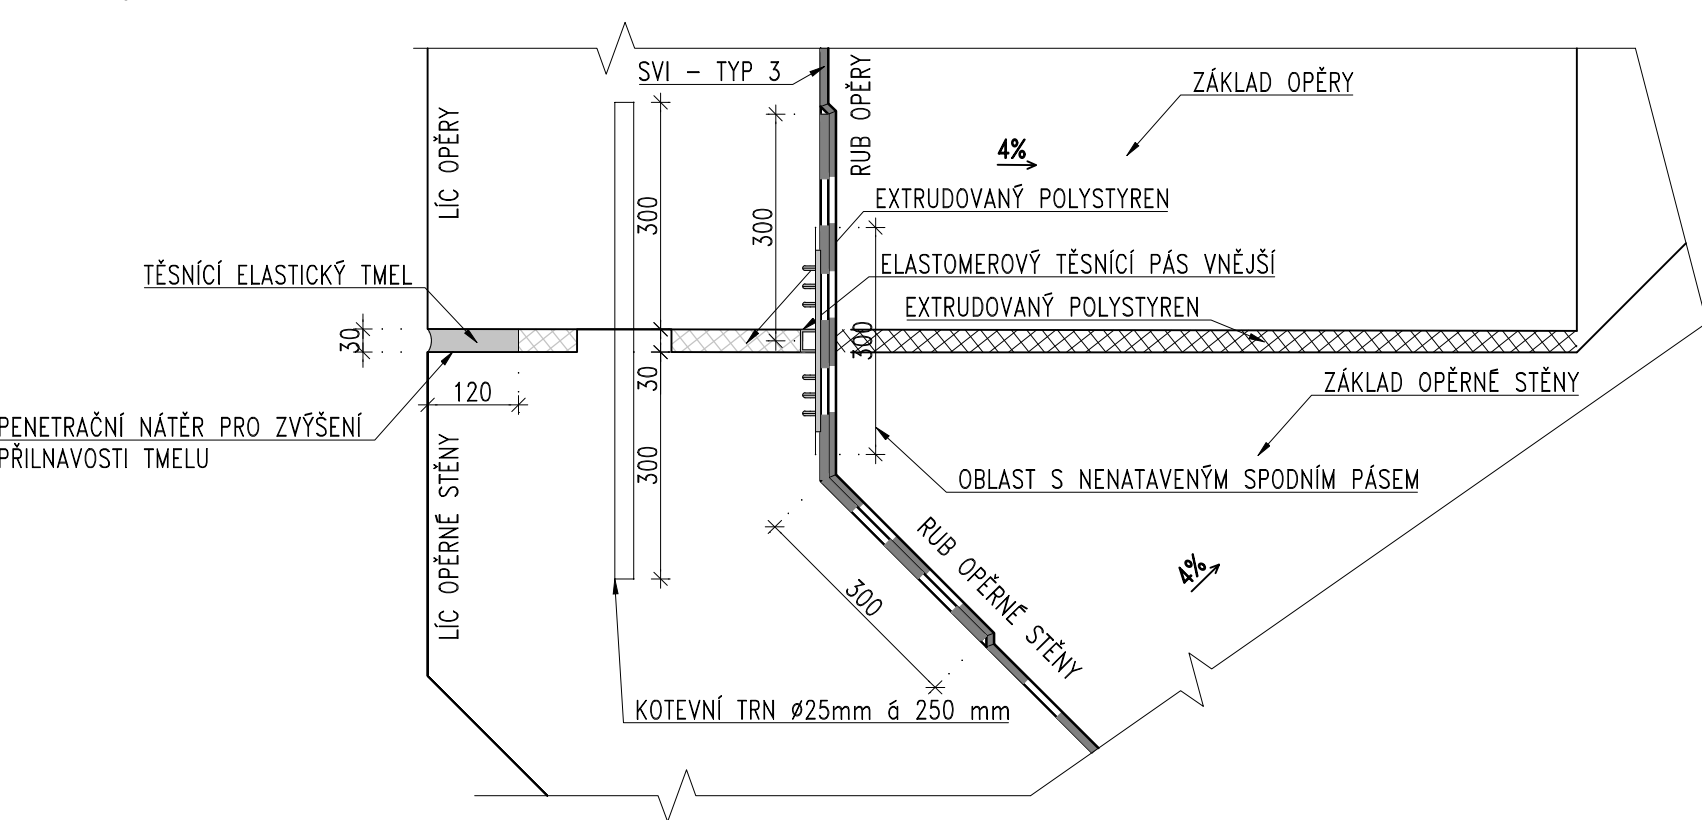



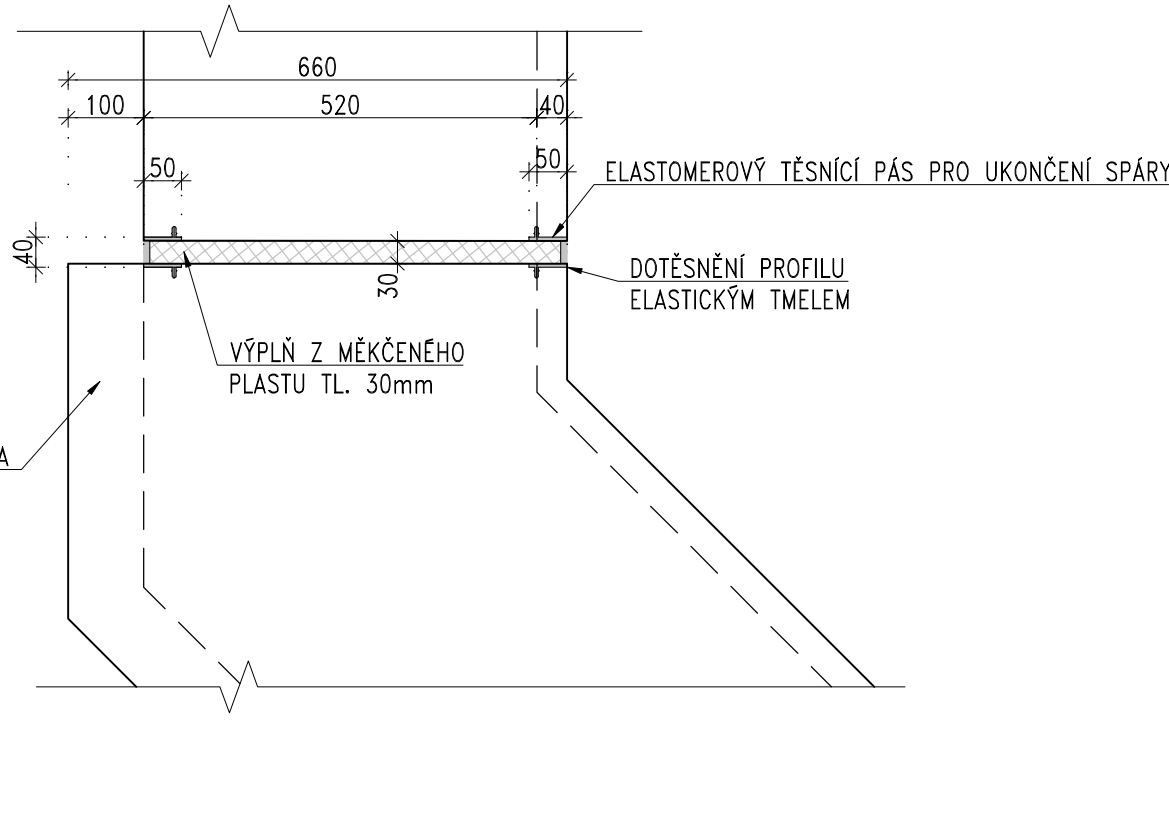

ŘEZ A-A: ŘEZ NAPOJENÍM OPĚRNÉ STĚNY NA OPĚRU ŽELEZNIČNÍHO MOSTU - ŘEZ ŘÍMSOU



Podpis:		Datum:	
Revize:	Datum:	Popis:	Kontroloval:
000	25.05.2022	Definitivní odevzdání dokumentace	Ing. László Szikora

Stavebník/investor:	Správa železnic, státní organizace	
Adresa:	Dlážděná 1003/7, 110 00 Praha 1	
Zástupce investora:	Stavebí správa západ	
Adresa:	Sokolovská 1995/278, 190 00 Praha 9	

Zhotovitel stavby:	AFSAG Hrádek, Chrástava		 	
Adresa:	Magistrů 1275/13, 140 00 Praha 4			
Kontakt:	T: +420 725 634 107 E: vladislav.sefl@afry.com			
Zhotovitel objektu:	AFRY CZ s.r.o		 	
Adresa:	Magistrů 1275/13, 140 00 Praha 4			
Kontakt:	T: +420 725 634 107 E: vladislav.sefl@afry.com			
Hlavní projektant (HIP):	Specialista:	Odpovědný projektant:	Zpracovatel přílohy:	
Ing. Vladislav Šeřl	Ing. László Szikora	doc. Ing. Pavel Ryjáček, Ph.D.	Ing. Petr Červenka	

Název stavby/akce:		Rekonstrukce ŽST Hrádek nad Nisou		S-kód:		S631500687									
				Zakázka:		2020/0074									
Název části:		Mosty, propustky a zdi		Označení části:		D.2.1.04									
Název objektu:		Železniční most v ev. km 20,368		Číslo objektu/komplexu:		SO 15-20-04									
Název přílohy:		Detaily		Číslo přílohy:		2 . 013									
Název dílčí části přílohy:				Paré:											
Kraj:		Katastrální území:				TUDU:									
Liberecký		Hrádek nad Nisou [647390]				0941 F1									
Dokumentace:															
Stupeň dokumentace:		Datum zpracování:		Formáty:		Měřítko:									
PDPS		25.05.2022		4 x A4		1:10									
S-kód:		Stupeň dokumentace:	Část:	Objekt:		Podobjekt:	Příloha:								
S 6 3 1 5 0 0 6 8 7		_ P D P S	_ D 2 1 0 4	_ S 0 1 5 2 0 0 4		_ X X	_ 2 _ 0 1 3 _ 0 0 0								
Prostor pro další informace															