


žst. Hrádek nad Nisou, VB

sdělovací místnost

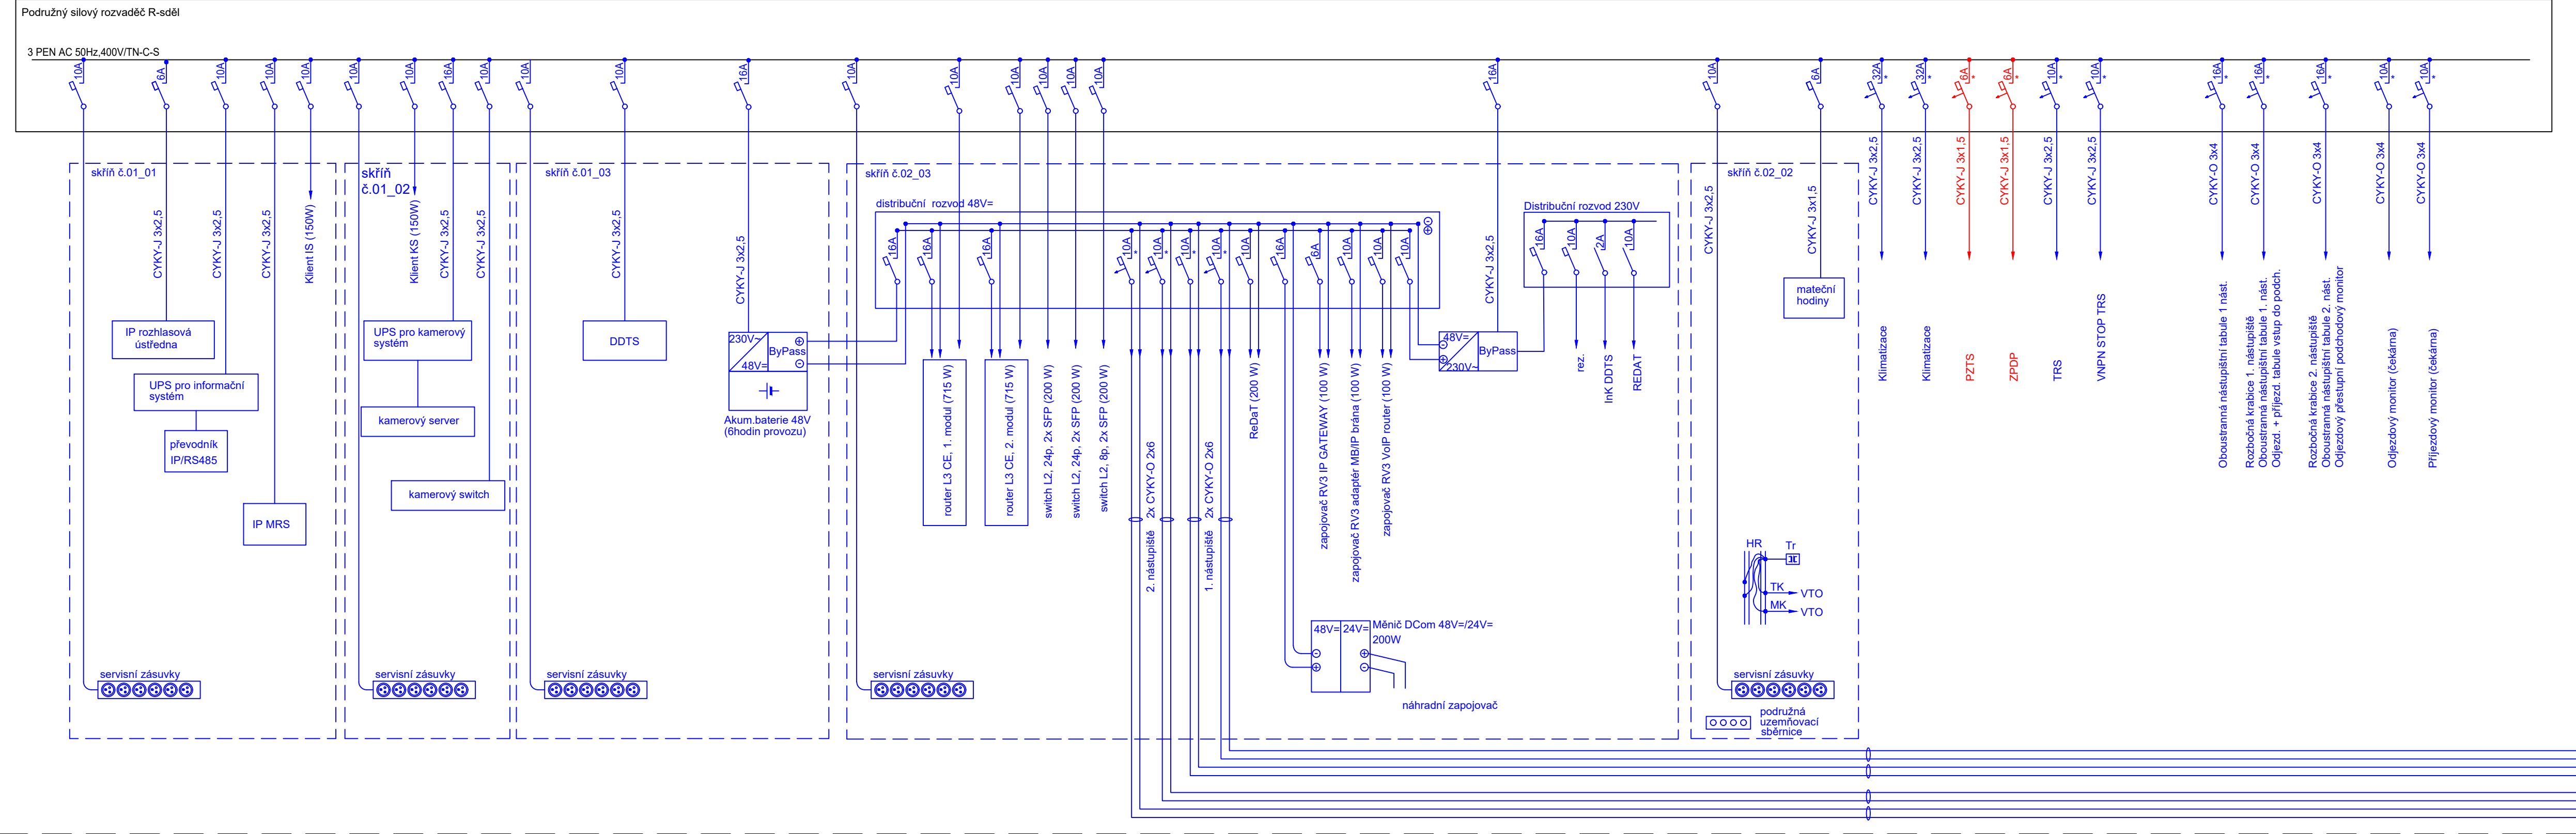


zařízení v rámci PS
zařízení v rámci jiného PS


Obsazení skříní:
skříně č. 01_01: rozhlasové a informační zařízení
skříně č. 01_02: kamerové zařízení
skříně č. 01_03: DDTS, baterie

skříně č. 02_02: TK, MK, Tr, hodiny
skříně č. 02_03: DOK, MOK, přenosové zařízení, zapojovač, zdroje

žst. Hrádek nad Nisou, 1 nástupíště

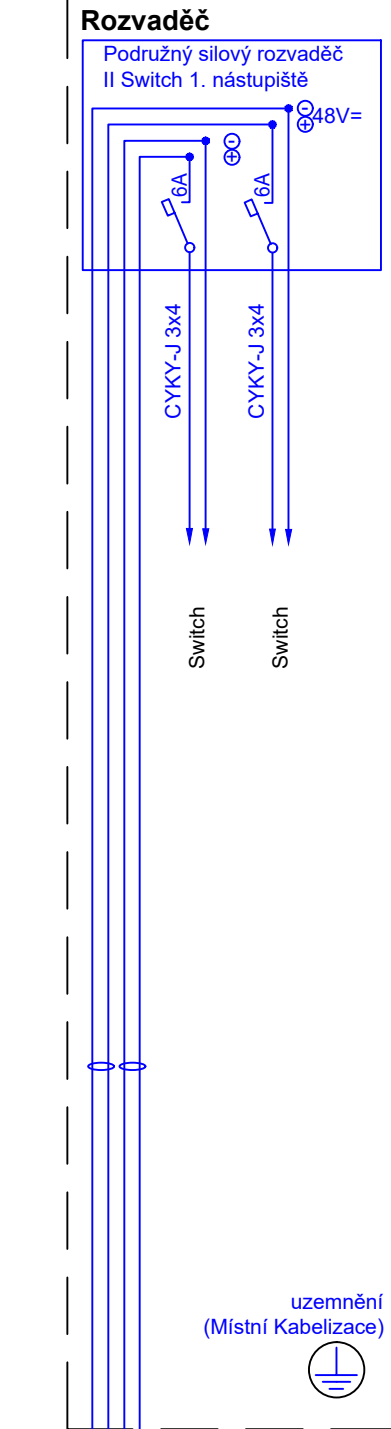

žst. Hrádek nad Nisou, 2 nástupíště

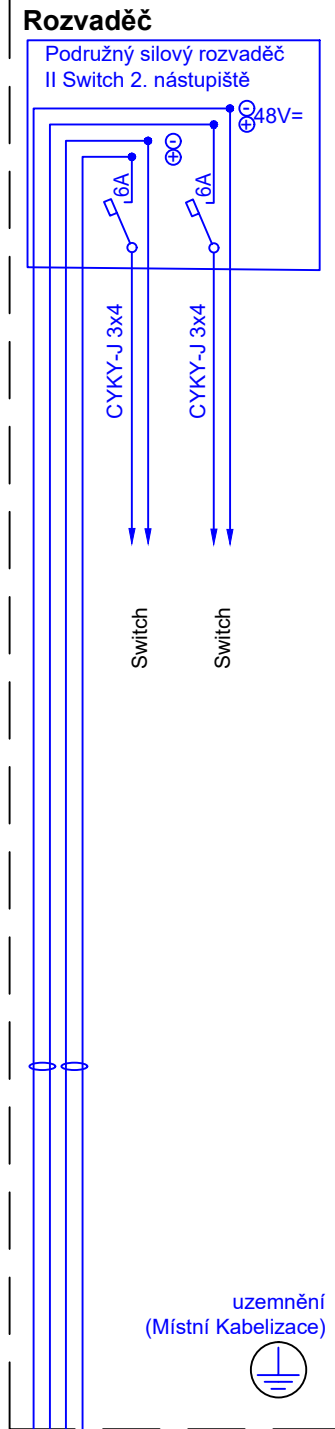

jistič
proudový chránič s nadproudovou ochranou
pro napájení venkovních zařízení jsou určeny PROUDOVÉ CHRÁNIČE S NADPROUDOVOU OCHRANOU
ke každému jističi bude přidán kontak, který bude integrován do DDTS

Podpis: Datum:			
Revize:	Datum:	Popis:	Kontroloval:
000	25.05.2022	Definitivní odevzdání dokumentace	Oskar Rozbořil

Stavebník/investor:		Správa železnic, státní organizace	
Adresa:		Diážděná 1003/7, 110 00 Praha 1	
Zástupce investora:		Stavební správa západ	
Adresa:		Sokolovská 1995/278, 190 00 Praha 9	

Zhotovitel stavby:		AFSAG Hrádek, Chrástava	
Adresa:		Magistrů 1275/13, 140 00 Praha 4	
Kontakt:		T: +420 725 634 107 E: vladislav.sefl@afry.com	
Zhotovitel objektu:		AFRY CZ s.r.o	
Adresa:		Magistrů 1275/13, 140 00 Praha 4	
Kontakt:		T: +420 725 634 107 E: vladislav.sefl@afry.com	
Hlavní projektant (HIP):		Specialista:	
Ing. Vladislav Šeřil		Oskar Rozbořil	
Odpovědný projektant:		Ing. Tomáš Toma	Zpracovatel přílohy:
Matěj Zmátlo			

Název stavby/akce:		Rekonstrukce ŽST Hrádek nad Nisou										S-kód:		S631500687									
												Zakázka:		2020/0074									
Název části:		Železniční sdělovací zařízení										Označení části:		D.1.2									
Název objektu:		ŽST Hrádek nad Nisou, EZS										Číslo objektu/komplexu:		PS 15-02-41									
Název přílohy:		Schéma napájení Žst. Hrádek nad Nisou										Číslo přílohy:		2. 216									
Název dílčí části přílohy:												Paré:											
Kraj:		Katastrální území:					TUDU:																
Liberecký		Hrádek nad Nisou [647390]					0941 F1																
Dokumentace:																							
Stupeň dokumentace:		Datum zpracování:					Formáty:					Měřítka:											
PDPS		25.05.2022					4 x A4					X											
S-kód:		Stupeň dokumentace:			Část:		Objekt:			Podobjekt:			Příloha:										
S 6 3 1 5 0 0 6 8 7		_ P D P S			_ D 1 2 X X		_ P S 1 5 0 2 4 1			_ X X			_ 2 _ 2 1 6 _ 0 0 0										

Prostor pro další informace