




ŘEZ km 140,400

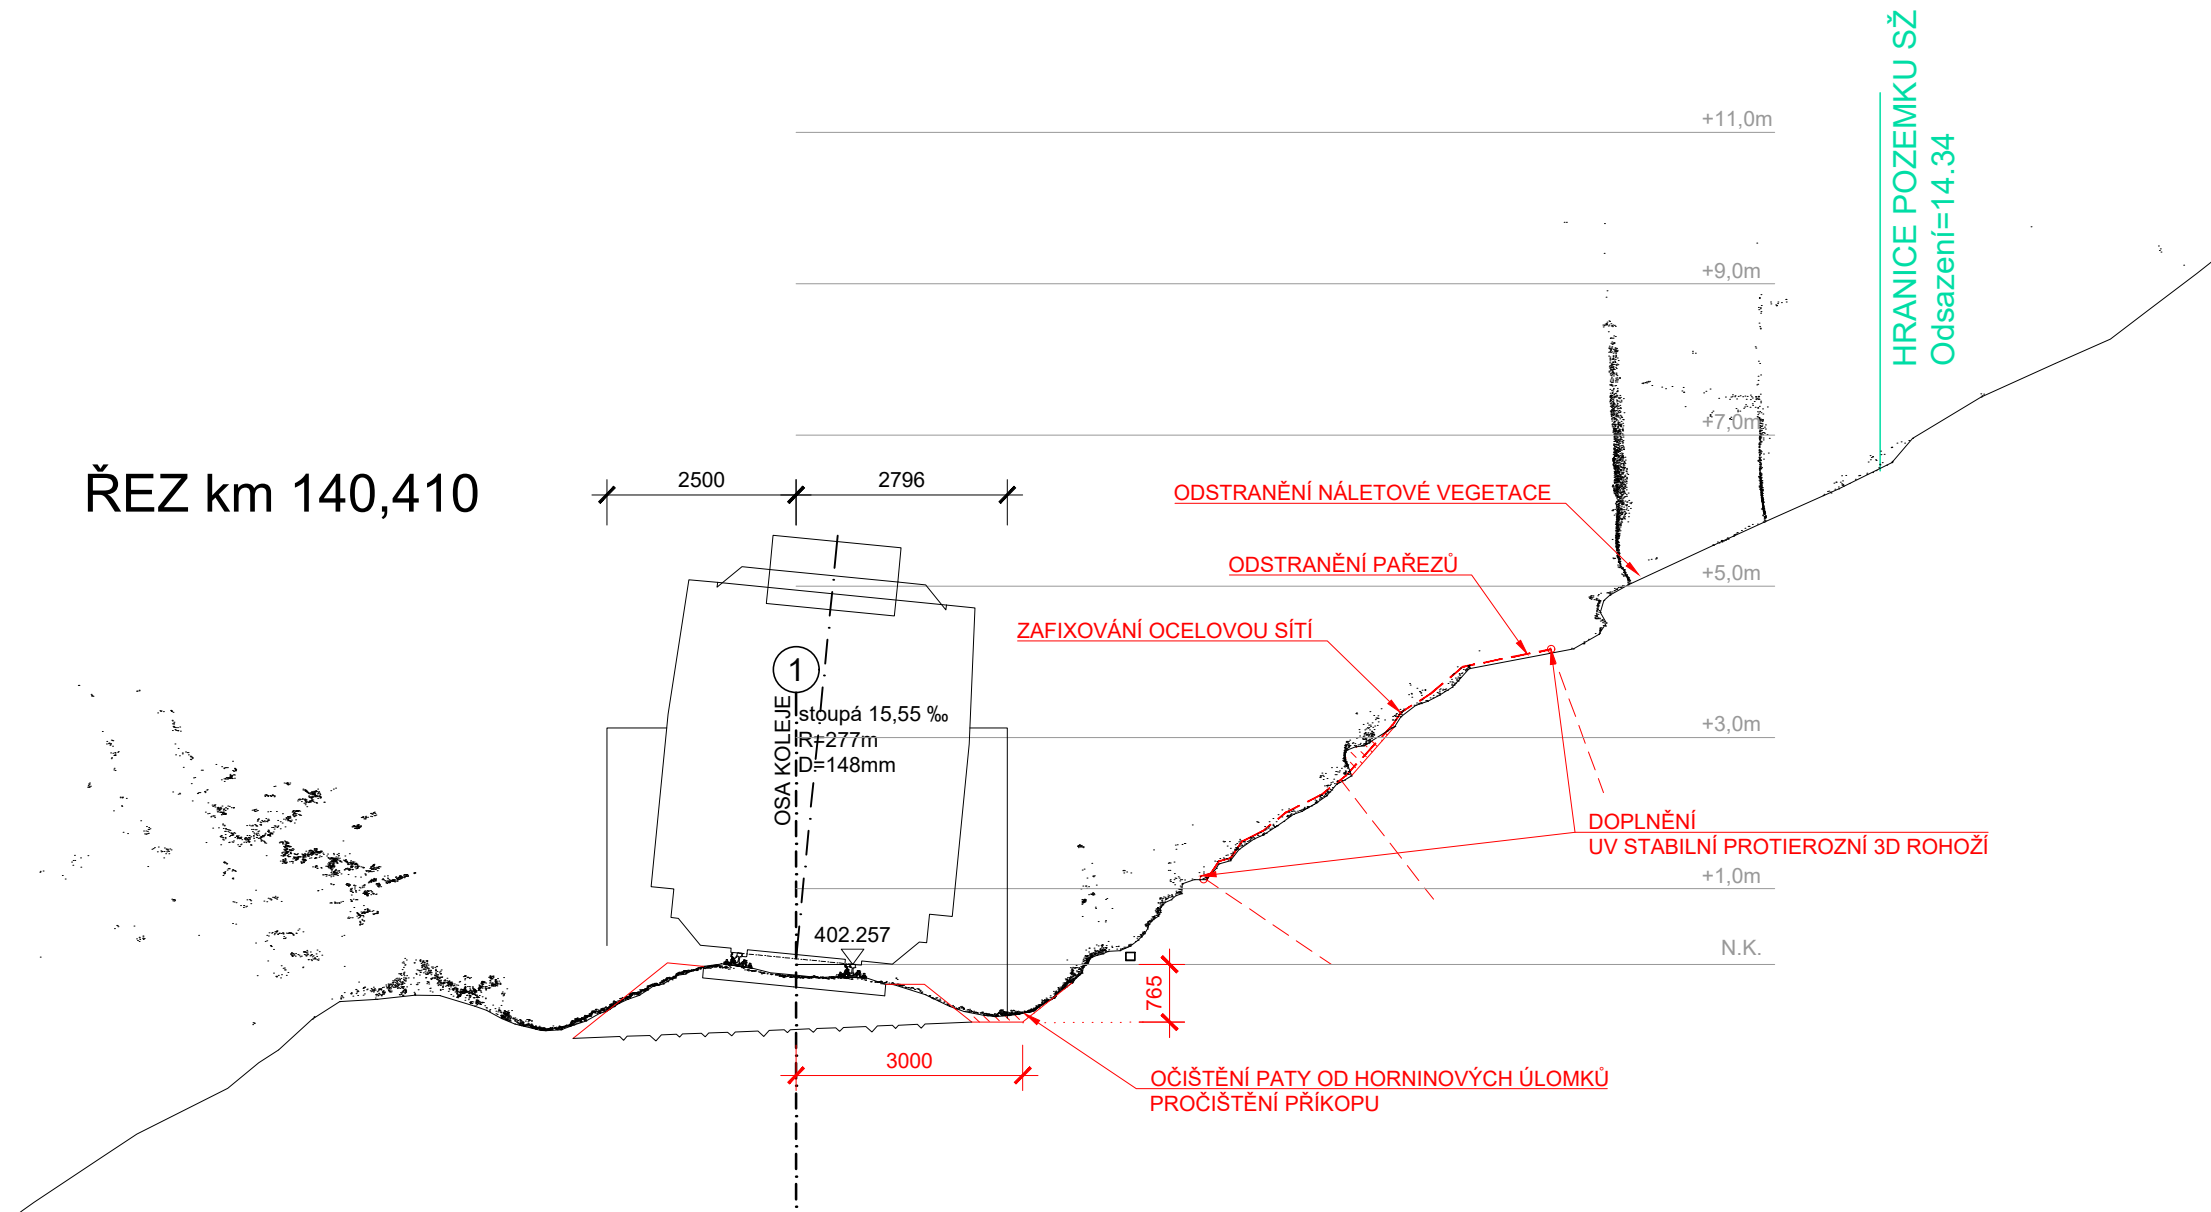


ŘEZ km 140,410

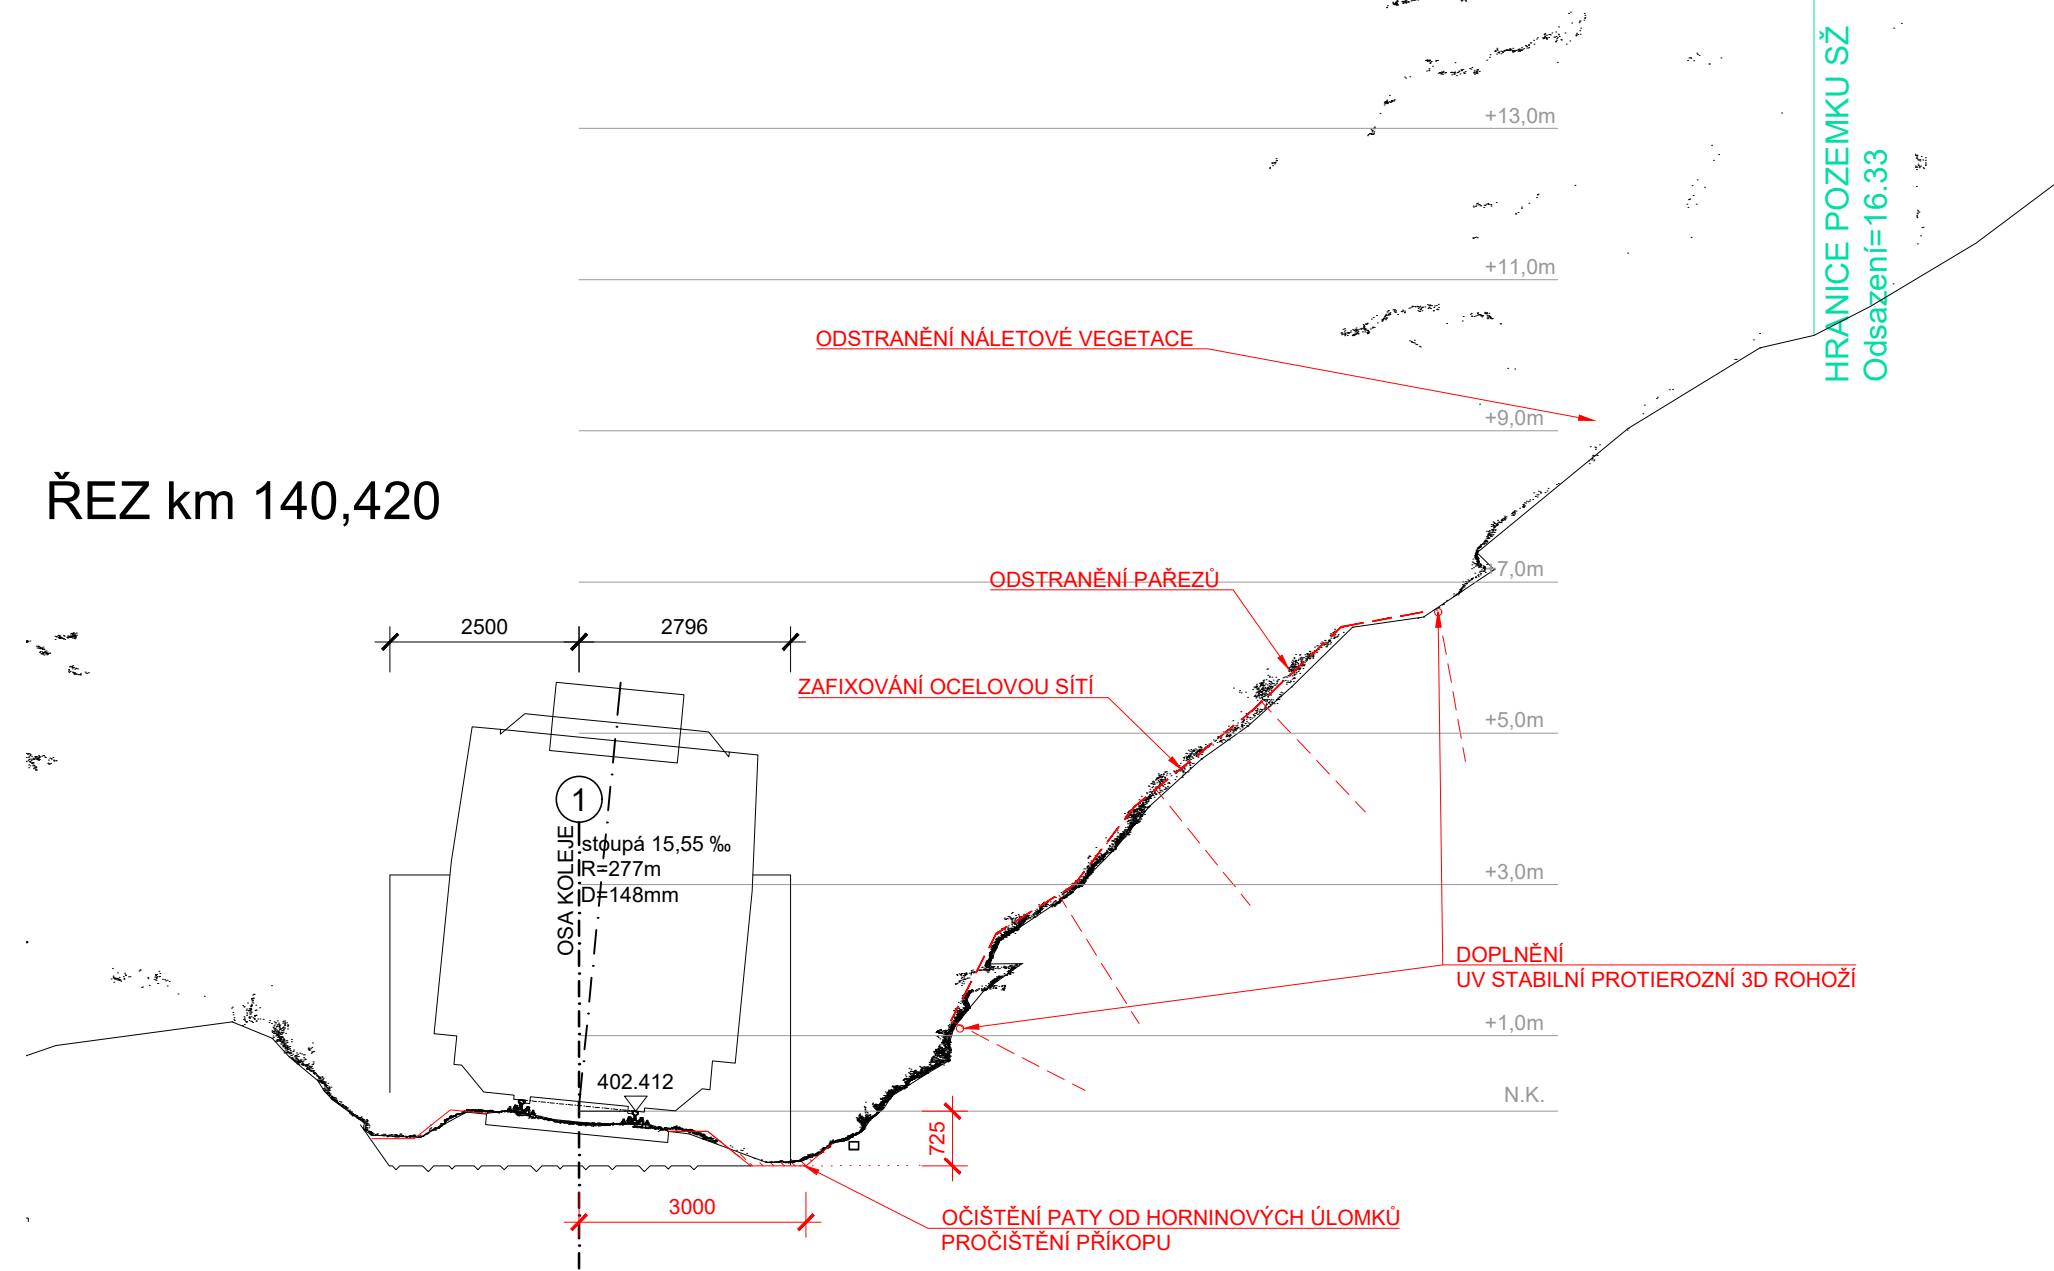

ŘEZ km 140,420

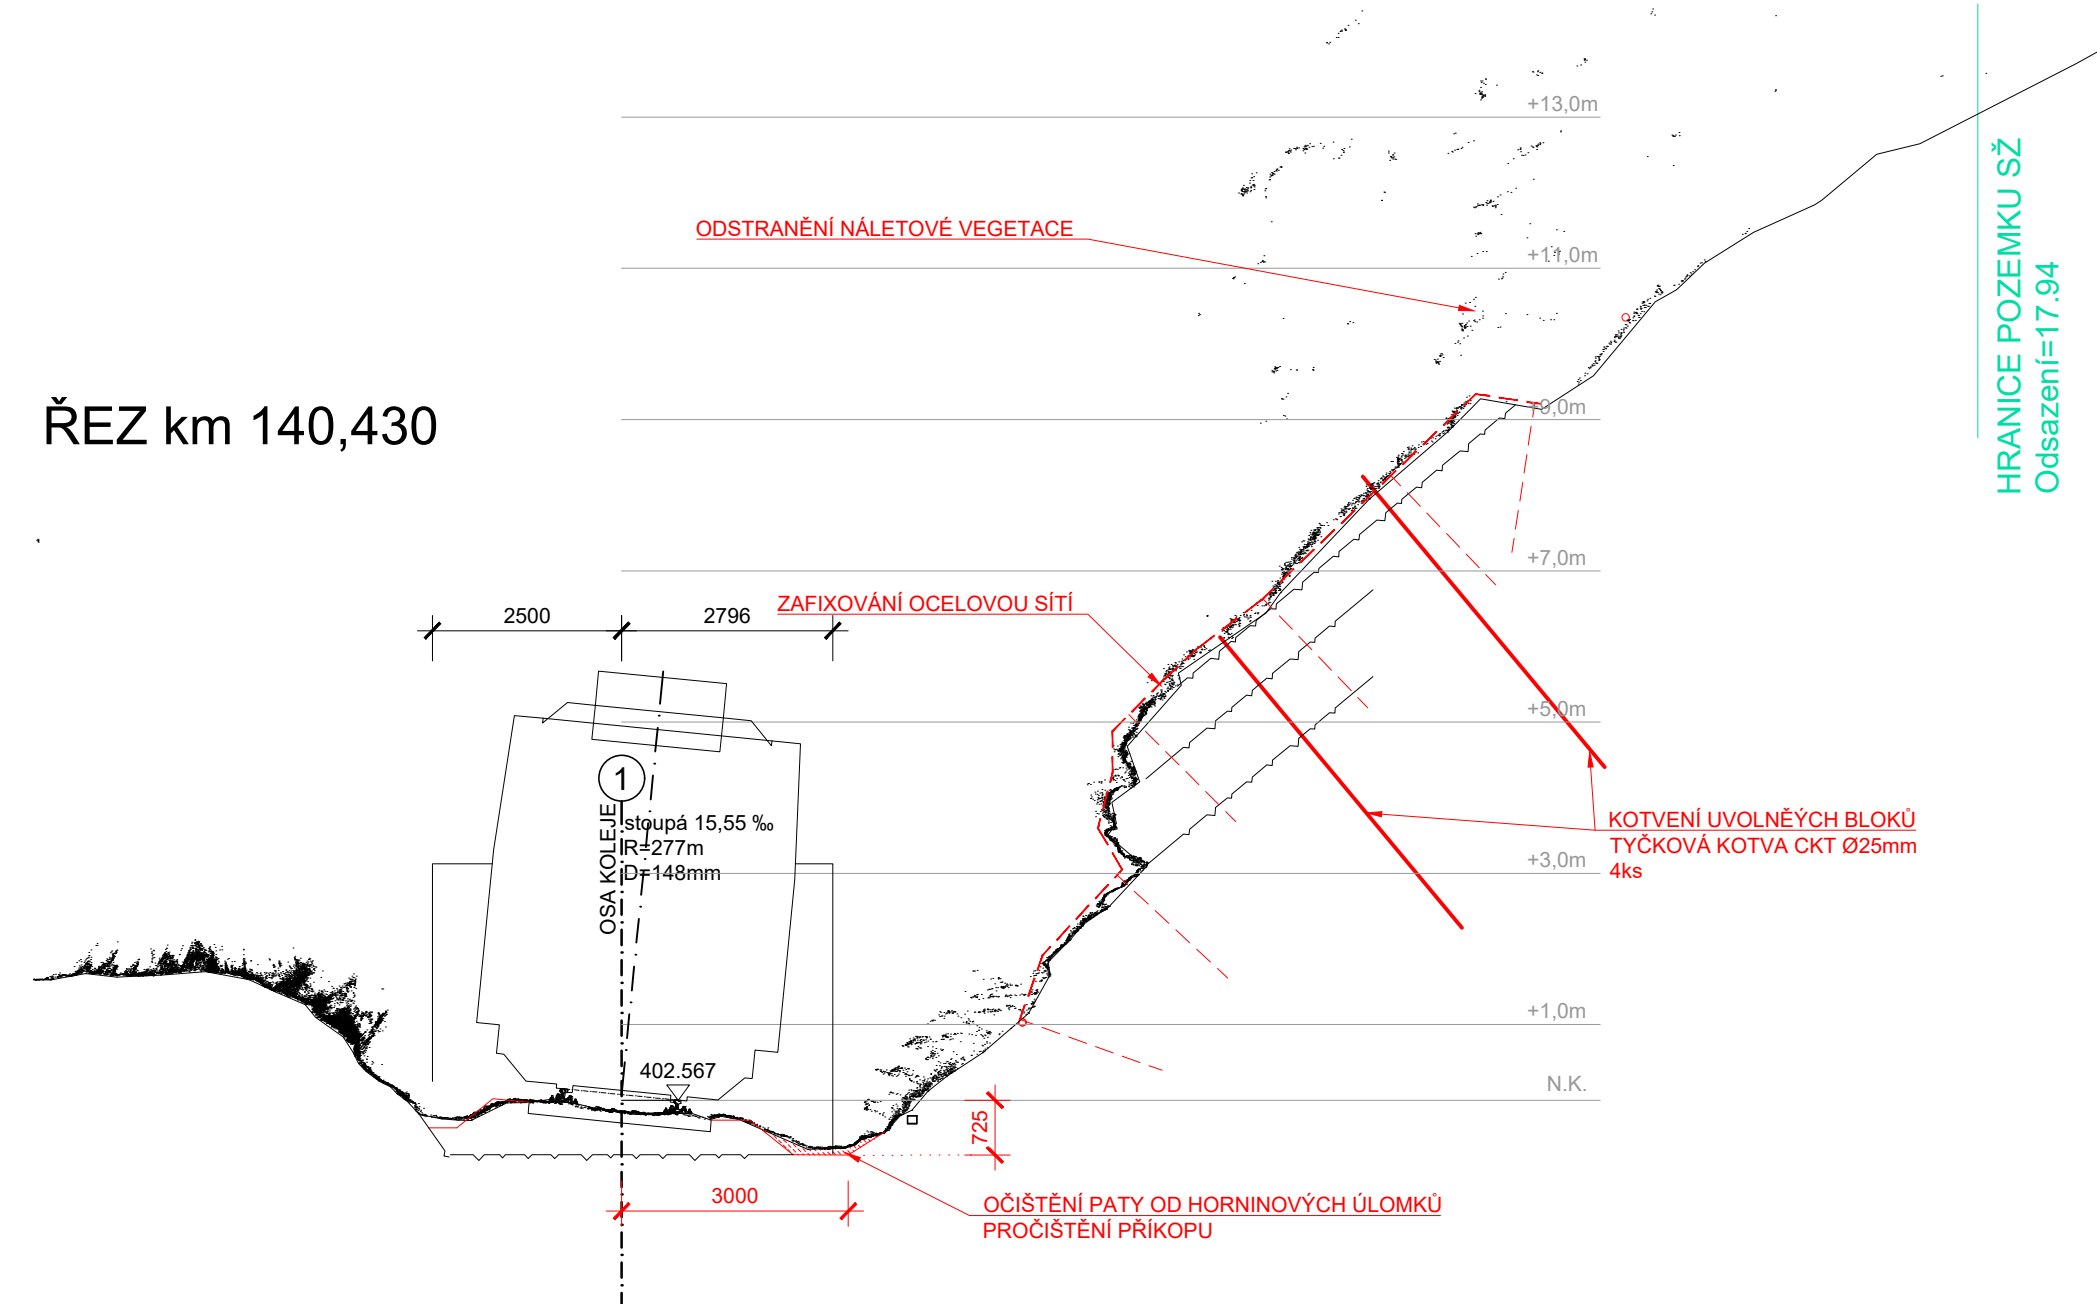

ŘEZ km 140,430

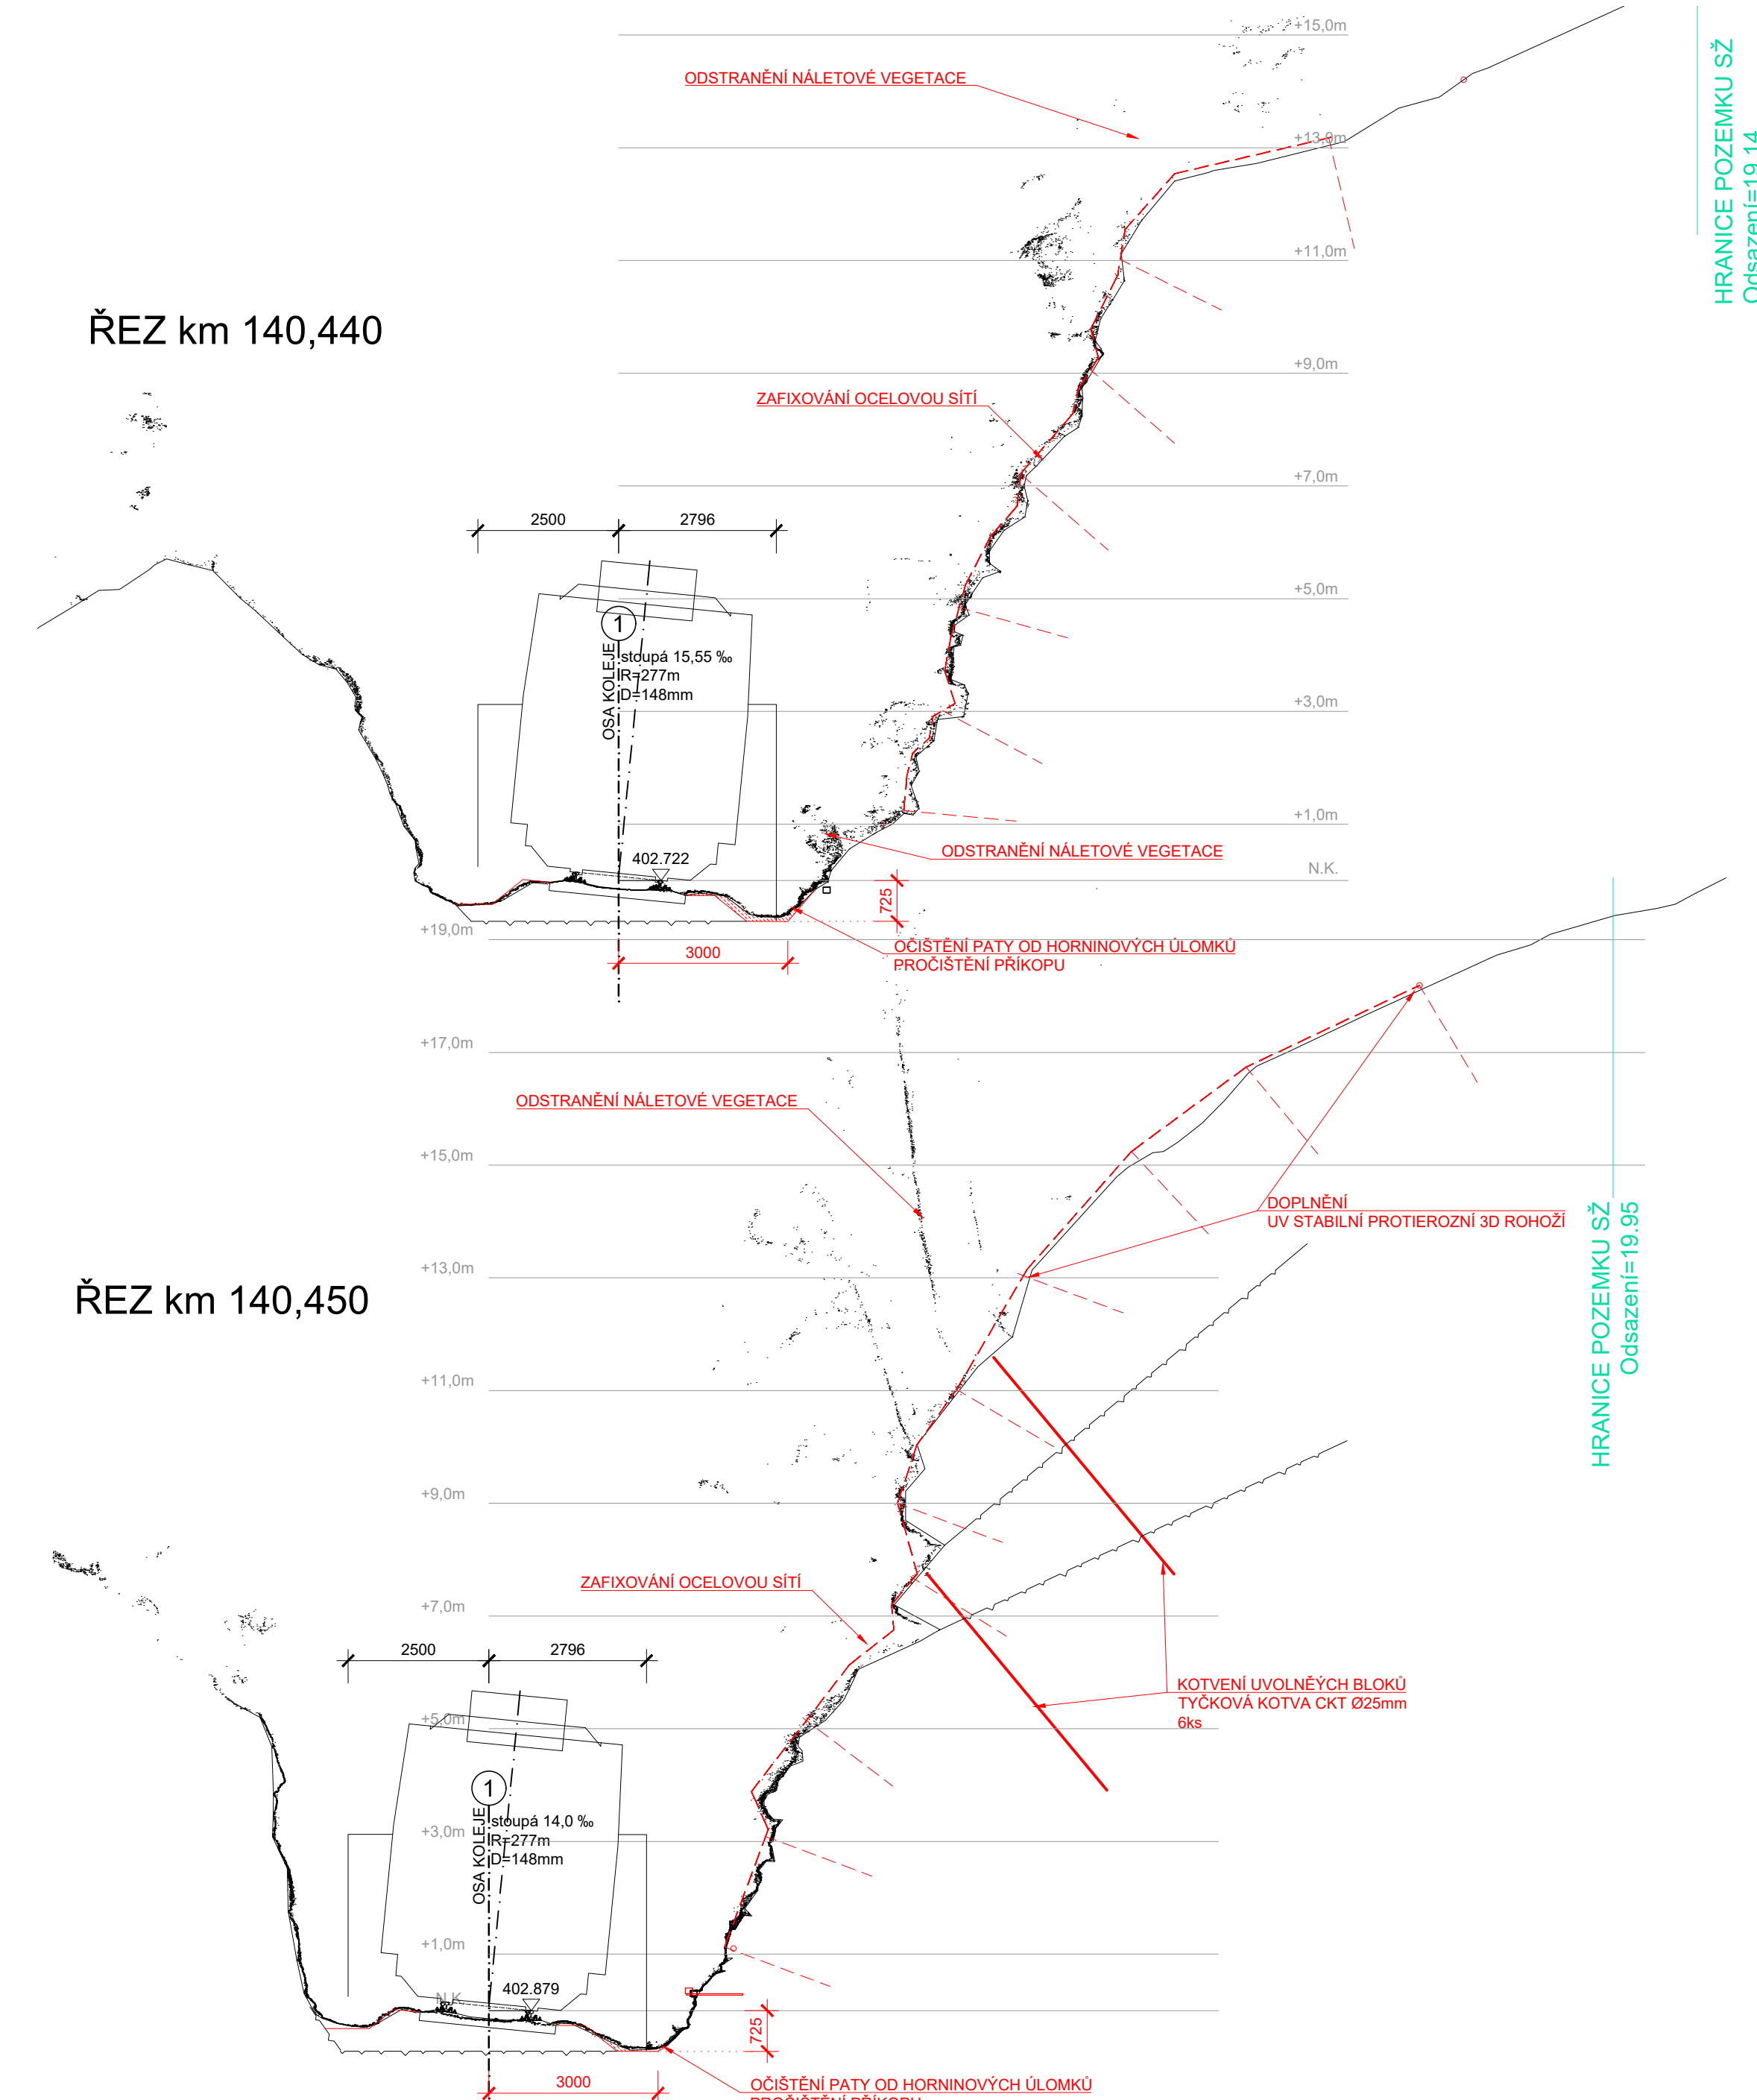

ŘEZ km 140,440

ŘEZ km 140,450



SOUŘADNICOVÝ SYSTÉM: S-JTSK  
VÝŠKOVÝ SYSTÉM: Bpv

|  |                        |   |          |
|--|------------------------|---|----------|
| STAVBA:  |                        | Sanace skalního zářezu<br>v km 140,400 – 140,600 v úseku<br>Hodkovice nad Mohelkou – Rychnov u Jablonce nad Nisou |          |
| OBJEDNATEL:  |                        | Správa železnic, s.o.<br>Oblastní ředitelství Hradec Králové<br>U Fotochemy 259<br>501 01 Hradec Králové          |          |
| dipont   |                        | Zakázka:  | D23107   |
| DIPONT s.r.o., projektová a inženýrská činnost<br>Klíšská 1432/18, 400 01 Ústí nad Labem, CZ<br>E: dipont@dipont.cz T: 00420 475 201 724 |                        | Datum:  | 11/2023  |
| VYPRACOVAL   | ODP. PROJEKTANT STAVBY | TECHNICKÁ KONTROLA  | Účel PD: |
| ING. JAN GREPL   | ING. JAN GREPL         | ING. PETR NOVÁK   | PDPS     |
| ČÁST:  |                        | Měřítko:  | 1:500    |
| SO 11-11-01  |                        | Formát:   | 12xA4    |
| Hodkovice nad Mohelkou – Rychnov u Jablonce nad Nisou,<br>sanace skalního zářezu v km 140,400 – 140,600                                  |                        | Část:   | D.2.1.1  |
| Příloha:   |                        | Paré:   |          |
| Příčné řezy - část 1   |                        | Příloha:  | 2.02.1   |