



SITUACE
M 1:500

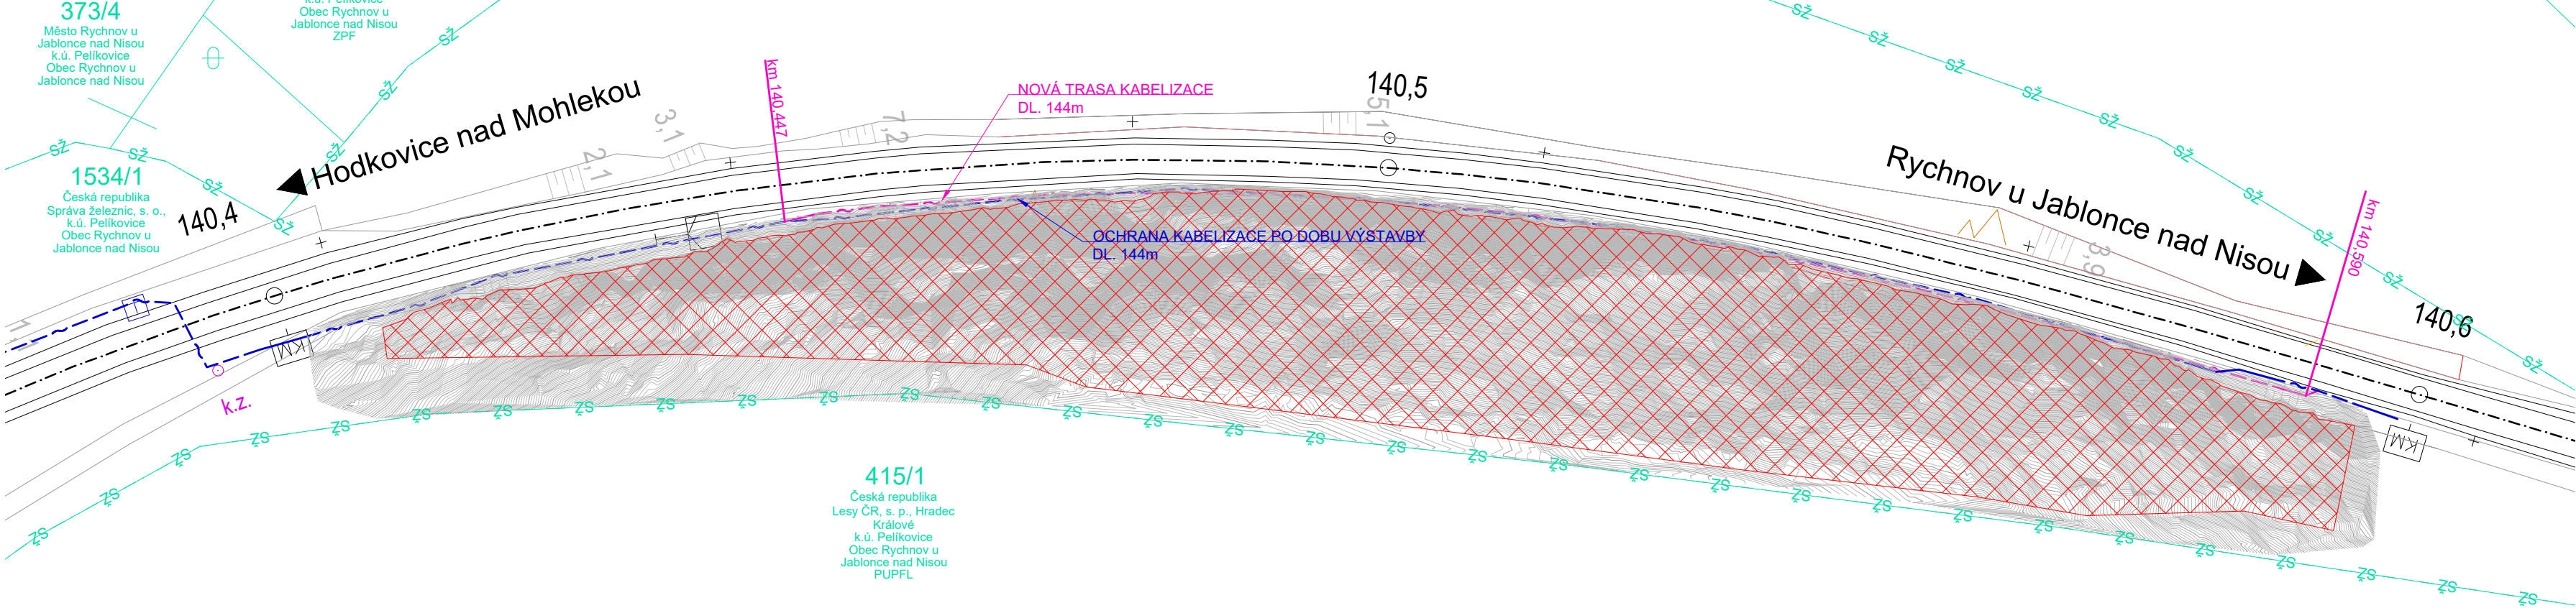


LEGENDA ČAR

- OBLAST SANACE - SO 11-11-01
- STÁVAJÍCÍ STAV / ZAMĚŘENÍ
- PŮVODNÍ VEDENÍ - ČD Telematika, a. s.
- VEDENÍ - ČD Telematika, a. s. V NOVÉM ŽLABU

ŘEZ km 140,500

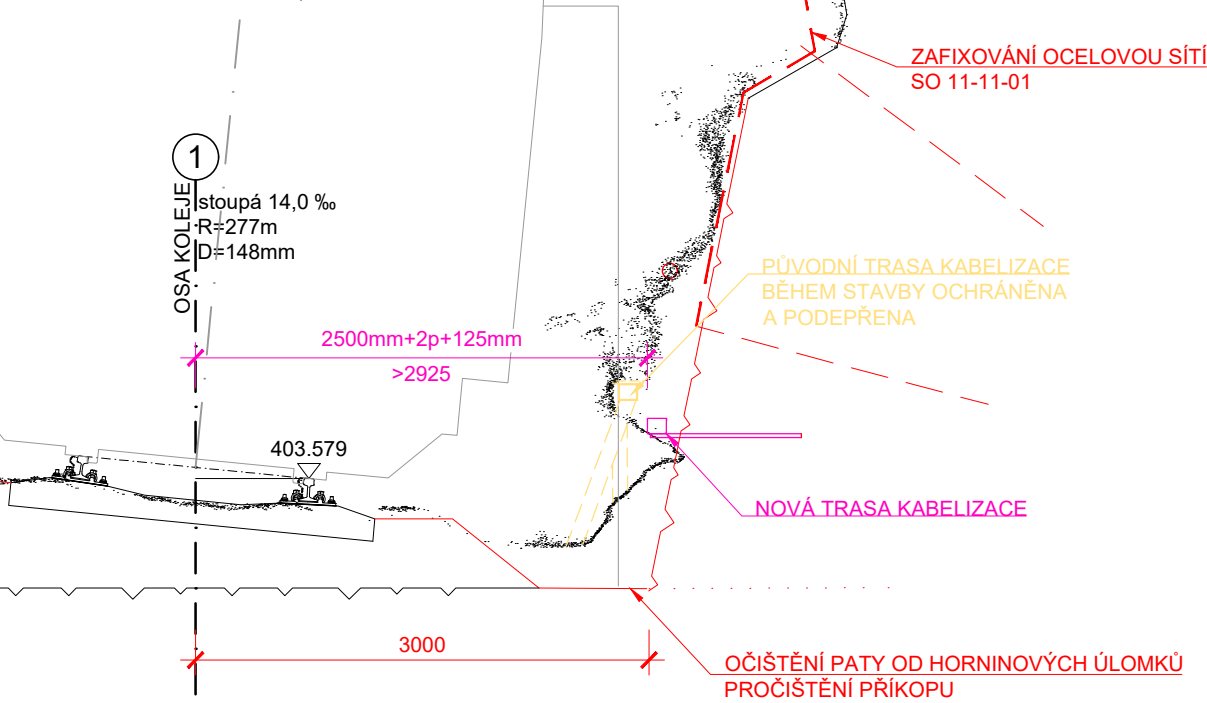

DETAIL KABELOVODU

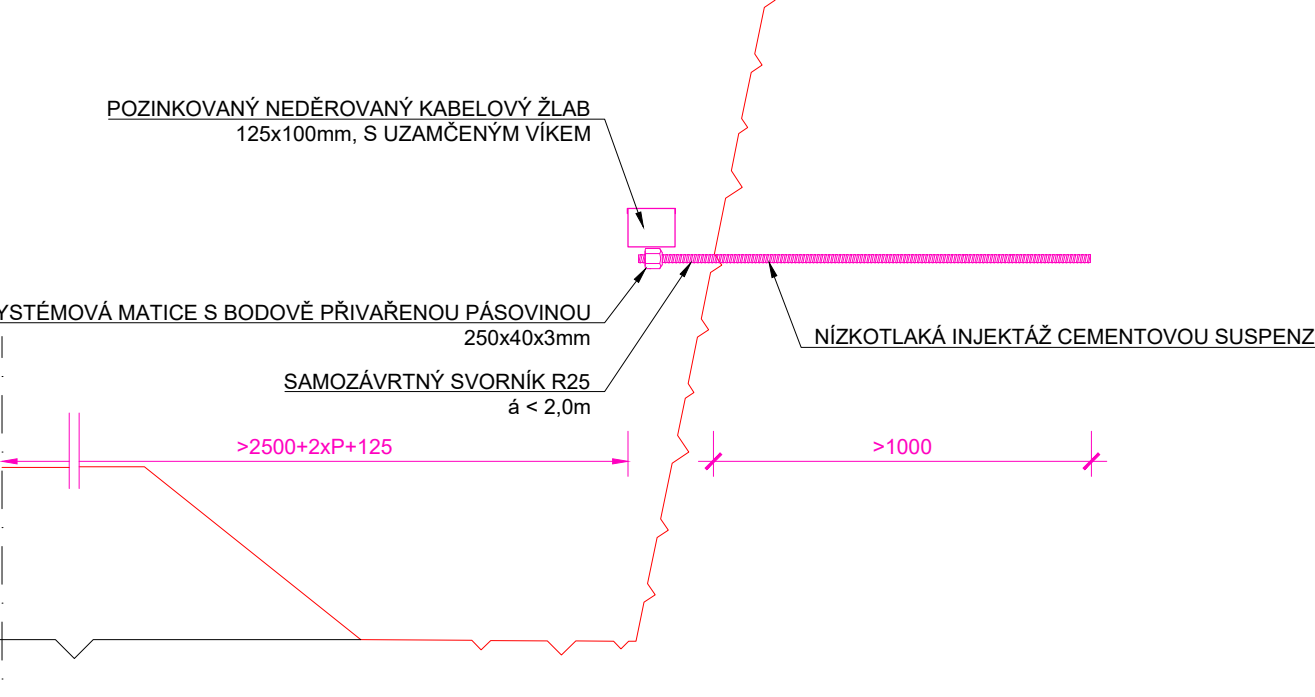

M: 1 : 500



M: 1 : 50



M: 1 : 20



SOUŘADNICOVÝ SYSTÉM: S-JTSK
VÝŠKOVÝ SYSTÉM: Bpv

STAVBA: Sanace skalního zářezu
v km 140,400 – 140,600 v úseku
Hodkovice nad Mohelkou – Rychnov u Jablonce nad Nisou

OBJEDNATEL: Správa železnic, s.o.
Oblastní ředitelství Hradec Králové
U Fotochemy 259
501 01 Hradec Králové

dipont		DIPONT s.r.o., projektová a inženýrská činnost Klíšská 1432/18, 400 01 Ústí nad Labem, CZ E: dipont@dipont.cz T: 00420 475 201 724	Zakázka: D23107	Datum: 11/2023
VYPRACOVAL	ODP. PROJEKTANT STAVBY	TECHNICKÁ KONTROLA	Účel PD:	PDPS
ING. JAN GREPL	ING. JAN GREPL	ING. PETR NOVÁK	Měřítka:	1:500
ČÁST: SO 11-30-01			Formát:	4xA4
Hodkovice nad Mohelkou – Rychnov u Jablonce nad Nisou, ochrana kabelu ČD - Telematika v km 140,400 - 140,600			Část: D.2.1.5	Paré:
PŘÍLOHA: Dispozice			2.01	