


SO 14-18 PROPUSTEK EV. KM 119,580

PŘEHLEDNÝ VÝKRES
PUDORYS 1 : 50

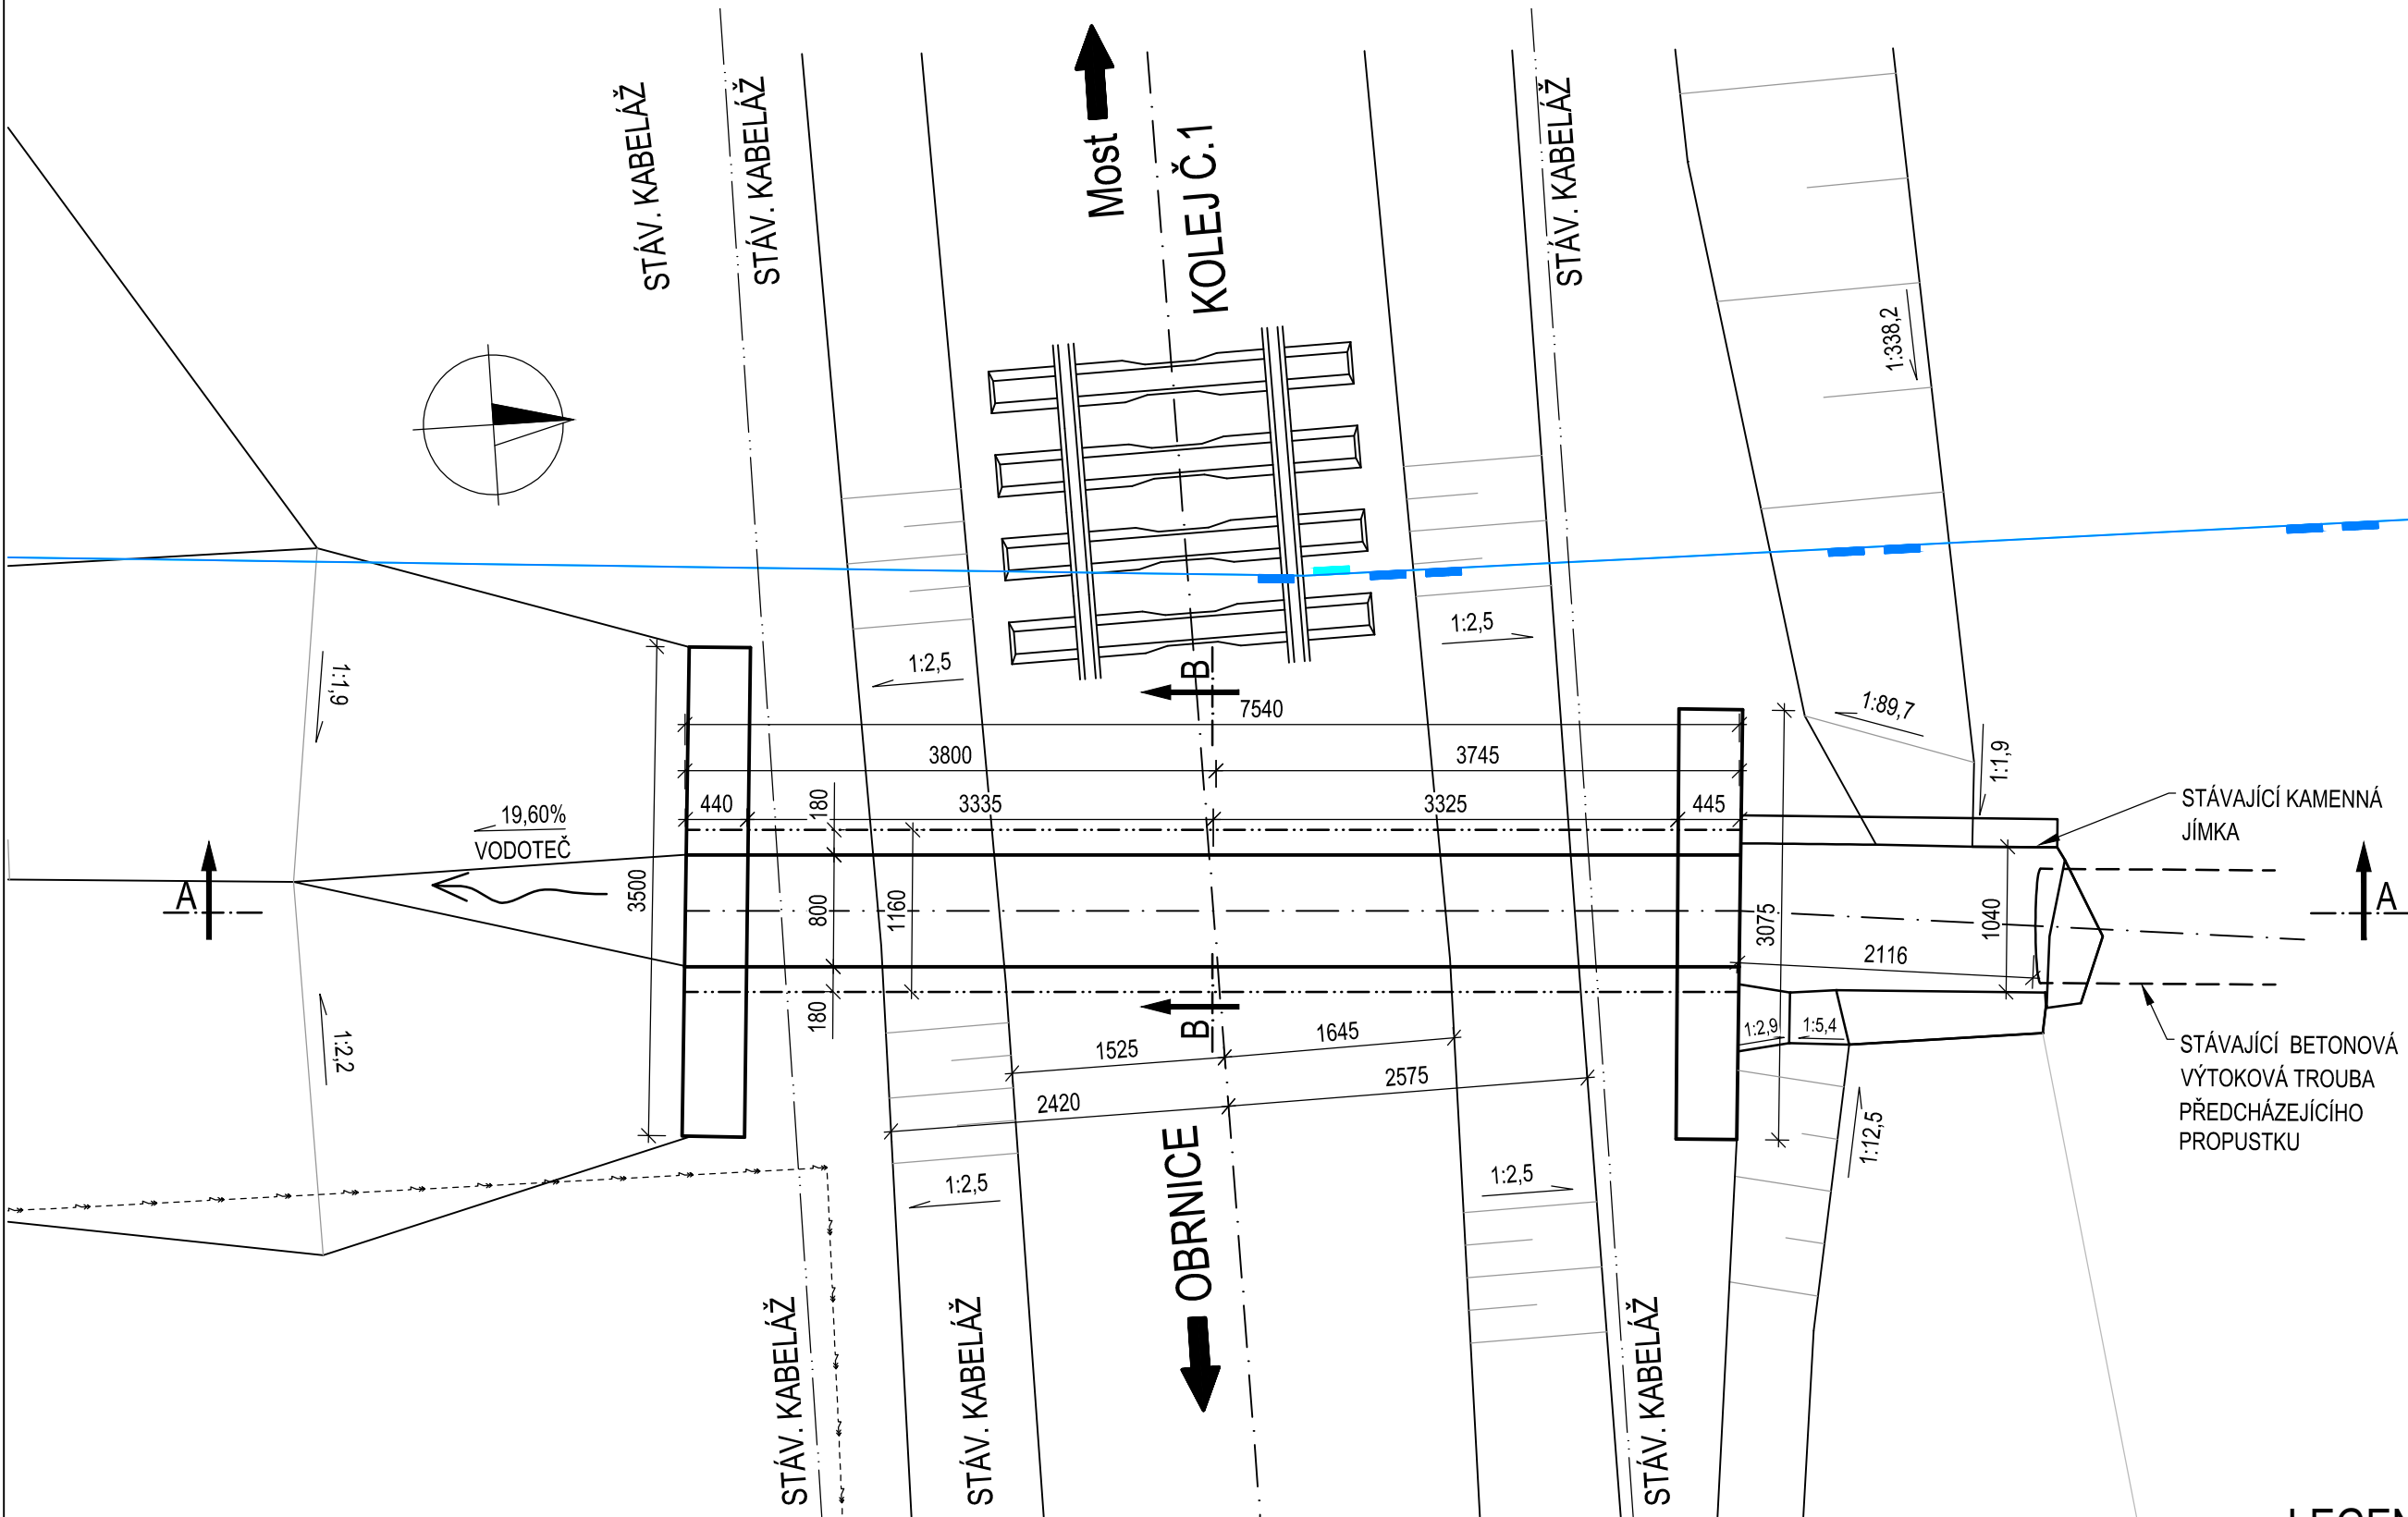


POHLED NA VÝTOK



POHLED NA VTOK



PŘÍČNÝ ŘEZ A-A M 1 : 50

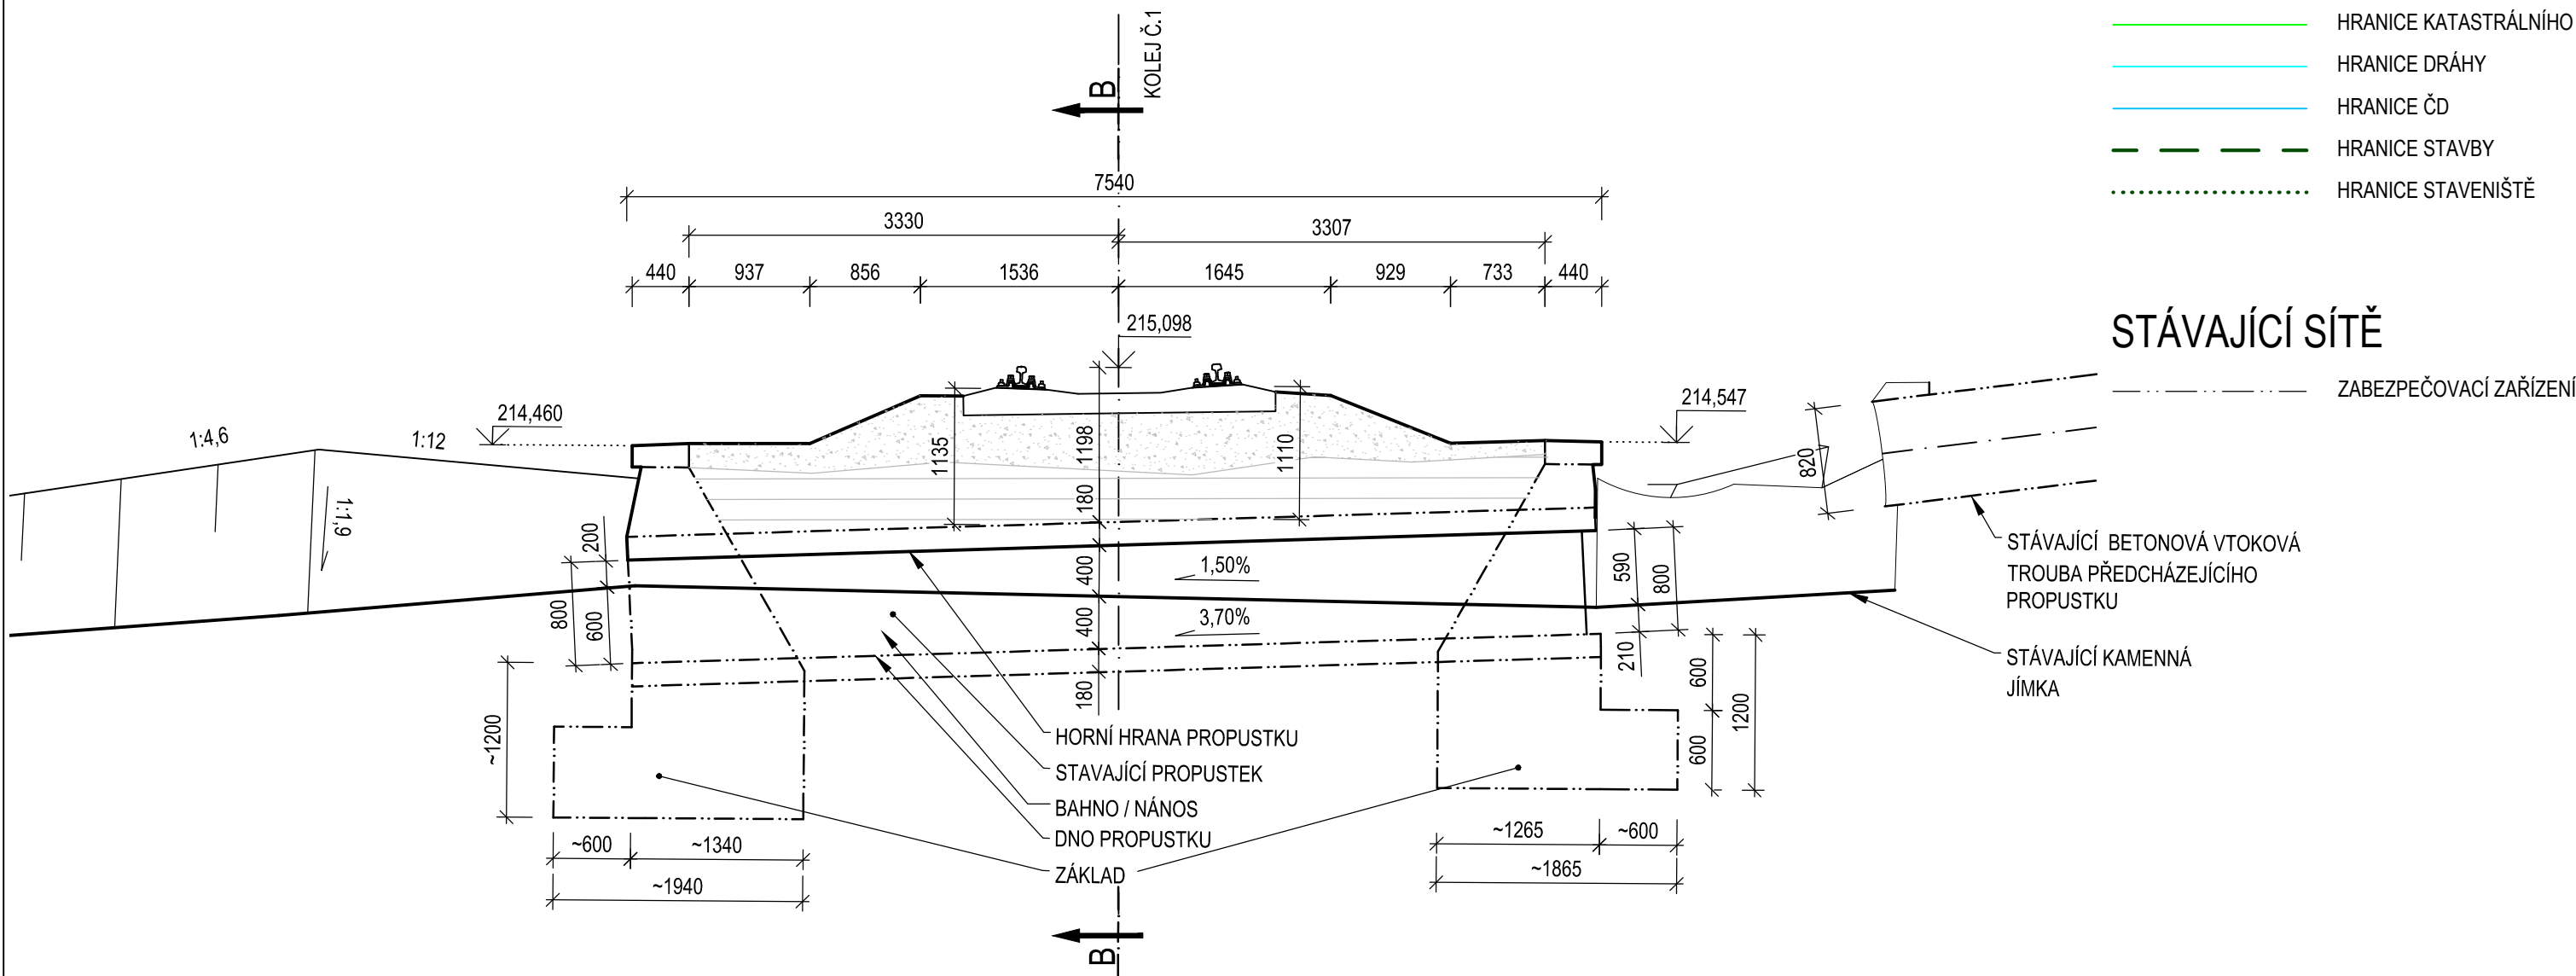

STÁVAJÍCÍ SÍŤ

ZABEZPEČOVACÍ ZAŘÍZENÍ

STÁVAJÍCÍ BETONOVÁ VTOKOVÁ
TROUBA PŘEDCHÁZEJÍCÍHO
PROPUSTKU

STÁVAJÍCÍ KAMENNÁ
JÍMKA

HORNÍ HRANA PROPUSTKU

STAVAJÍCÍ PROPUSTEK

BAHNO / NÁNOS

DNO PROPUSTKU

ZÁKLAD

~1200

~600

~1340

~1940

~1265

~600

~1865

~1200

~600

~1200

~600

