


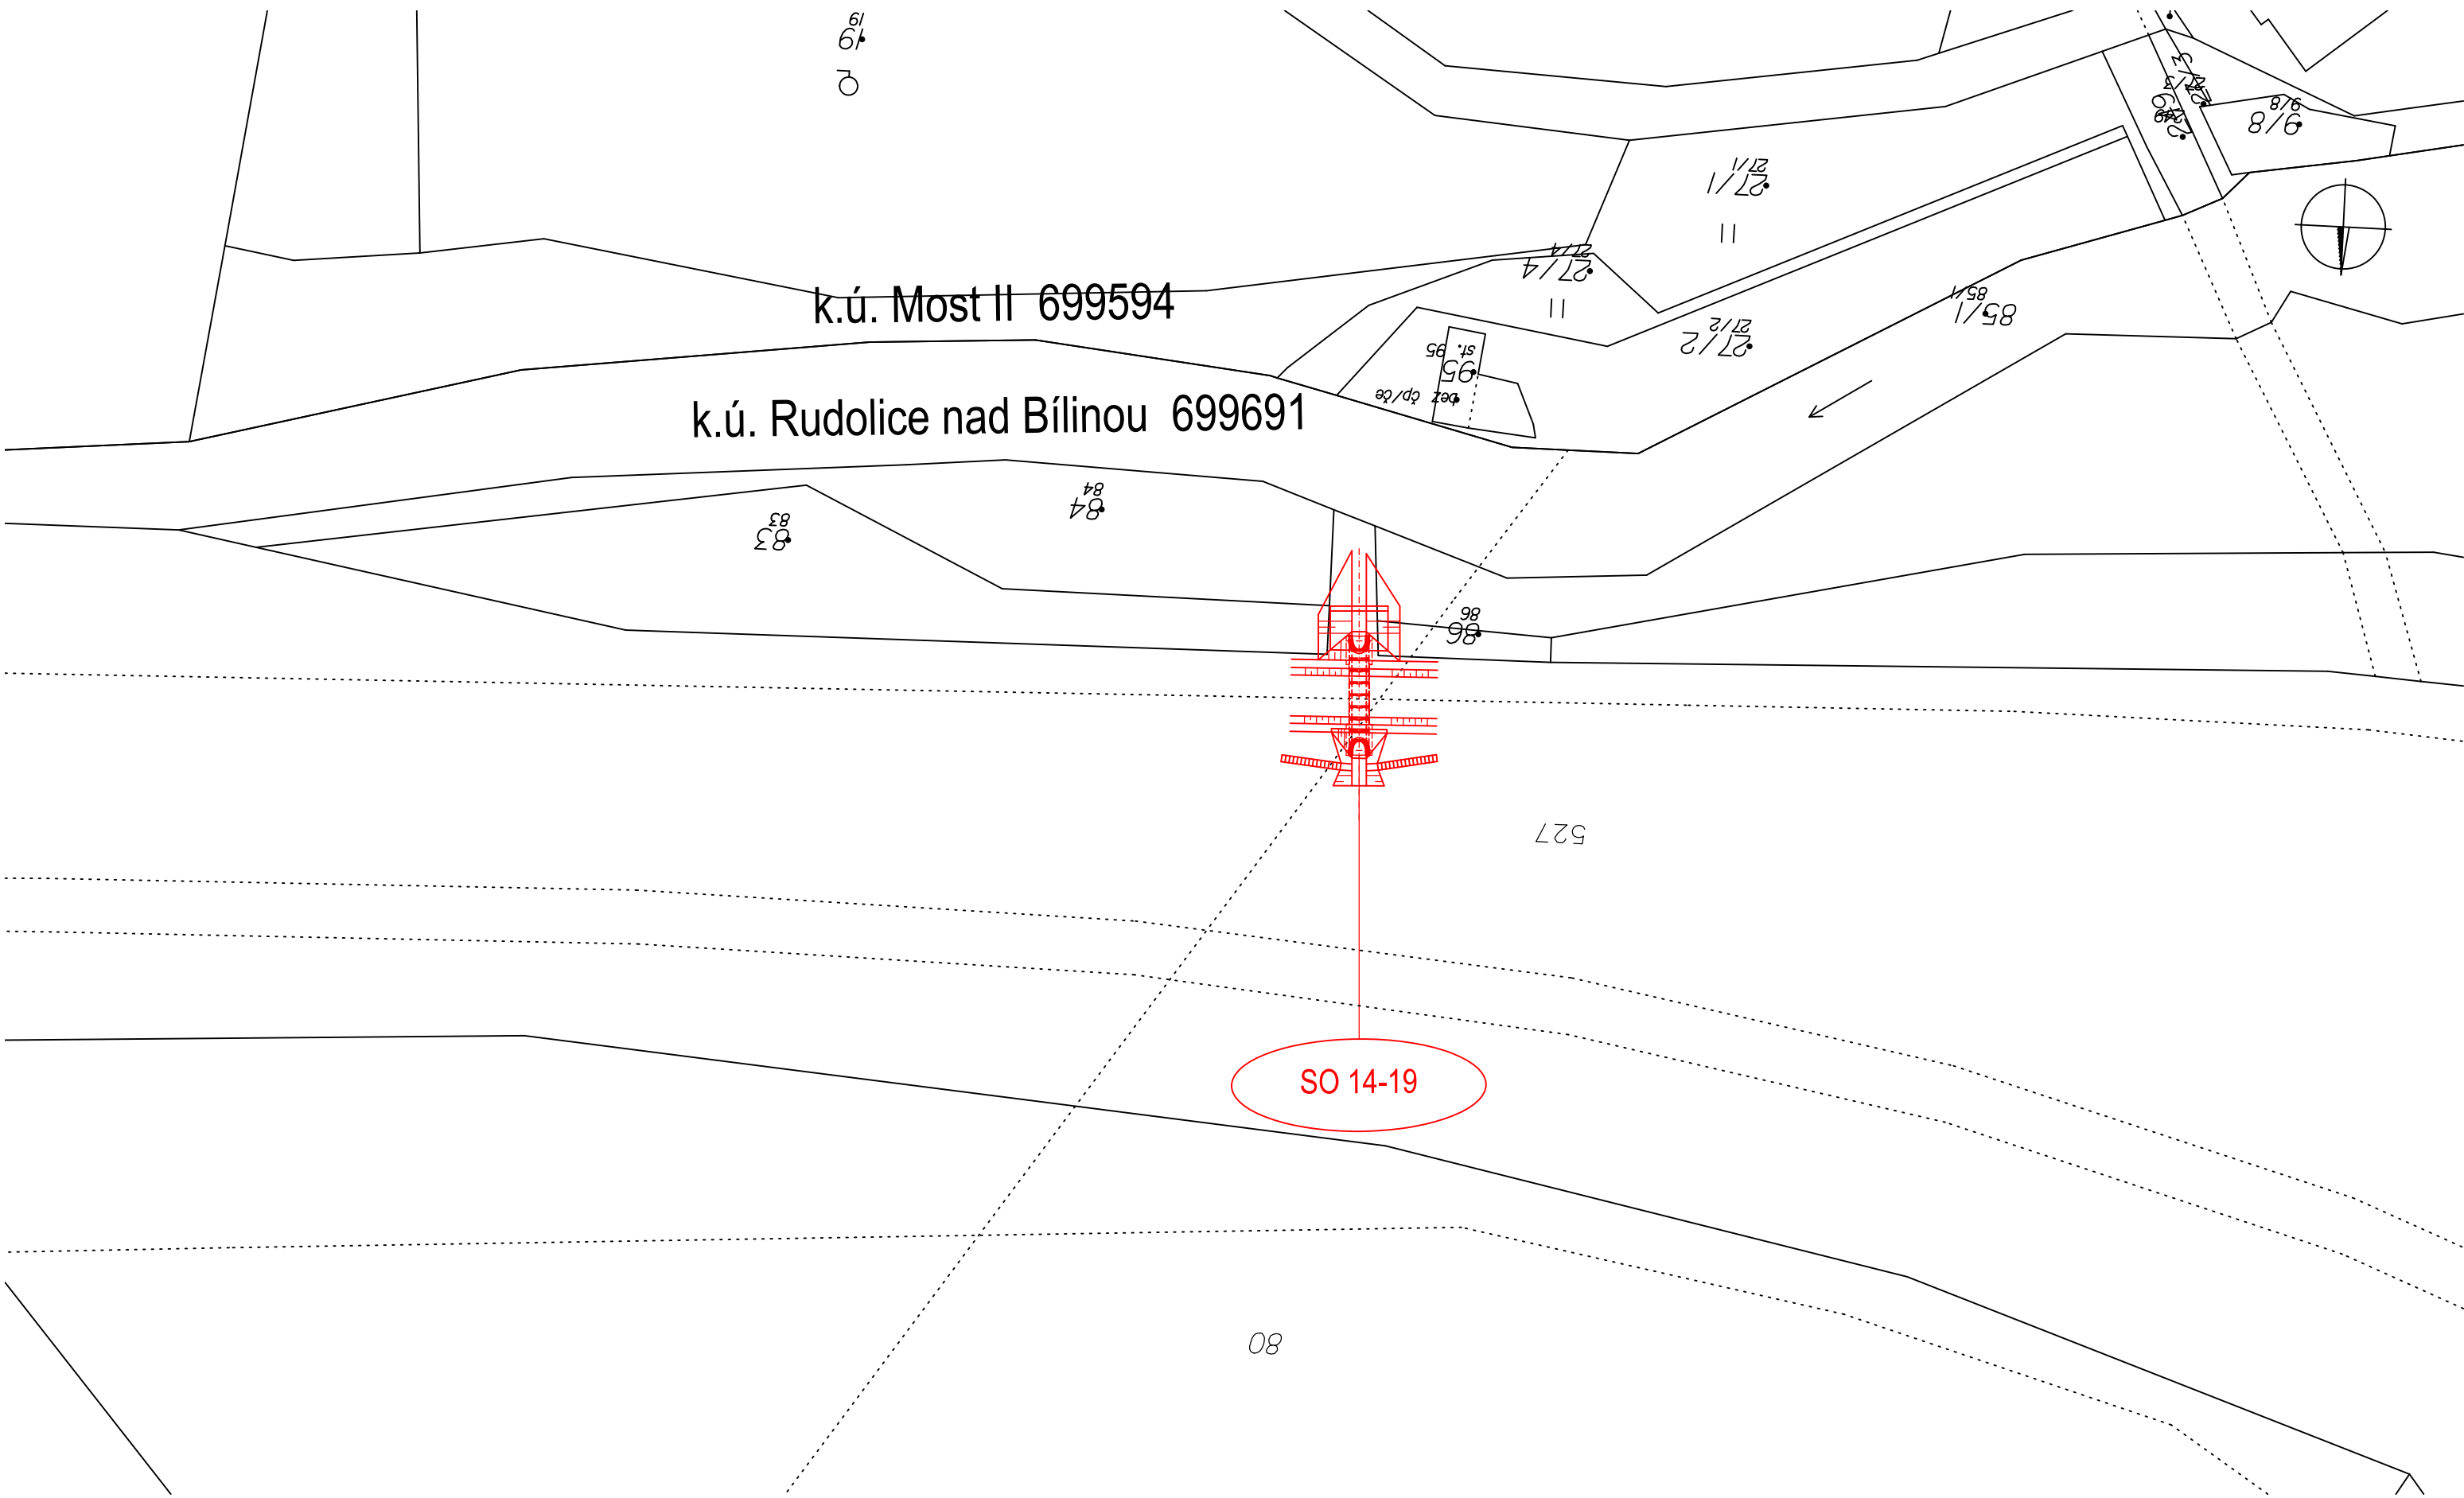


# SO 14-19 Propustek ev. km 119,775 TÚ č. 0694 Obrnice - Most

## ZÁKRES DO KATASTRÁLNÍ MAPY M 1:500



REVIZE	OBSAH REVIZE	DATUM REVIZE	ČÍSLO PARÉ:
01			
02			
03			

SOUŘADNICOVÝ S-JTSK, VÝŠKOVÝ SYSTÉM Bpv

<b>OBJEDNATEL:</b>  <b>SPRÁVA ŽELEZNIC,</b> státní organizace DLÁŽDĚNÁ 1003/7 110 00 PRAHA 1 - NOVÉ MĚSTO		<b>ZHOTOVITEL:</b>  <b>AFRY</b> AFRY CZ s.r.o. MAGISTRŮ 1275/13 140 00 PRAHA 4 tel.: +420 277 005 500 www.afry.cz	
<b>HLAVNÍ INŽENÝR PROJEKTU:</b>  Ing. PAVEL NOVÁK	<b>ZODPOVĚDNÝ PROJEKTANT:</b> Ing. LÁSZLÓ SZÍKORA	<b>VYPRACOVAL:</b> Ing. TOMÁŠ KUBÍN	<b>KONTOLOVAL:</b> Ing. LÁSZLÓ SZÍKORA
<b>NÁZEV PROJEKTU:</b> OPRAVA MOSTNÍCH OBJEKTŮ V ÚSEKU POČERADY - ČESKÉ ZLATNÍKY			
<b>ČÁST:</b> MOSTY, PROPUSTKY A ZDI			
<b>OBJEKT:</b> SO 14-19 PROPUSTEK EV. KM 119,775 TÚ Č. 0694 OBRNICE - MOST			
<b>PŘÍLOHA:</b> ZÁKRES DO KATASTRÁLNÍ MAPY			
<b>DATUM:</b>	10/2020	<b>ČÁST DOKUMENTACE:</b> D.2.1.4	1.3
<b>STUPEŇ:</b>	DSP		
<b>MĚŘÍTKO:</b>	1:500	<b>POŘADÍ OBJEKTU:</b> 19	
<b>POČET FORMÁTŮ:</b>	3xA4		
<b>Č. ZAKÁZKY:</b>	2020/0111		