


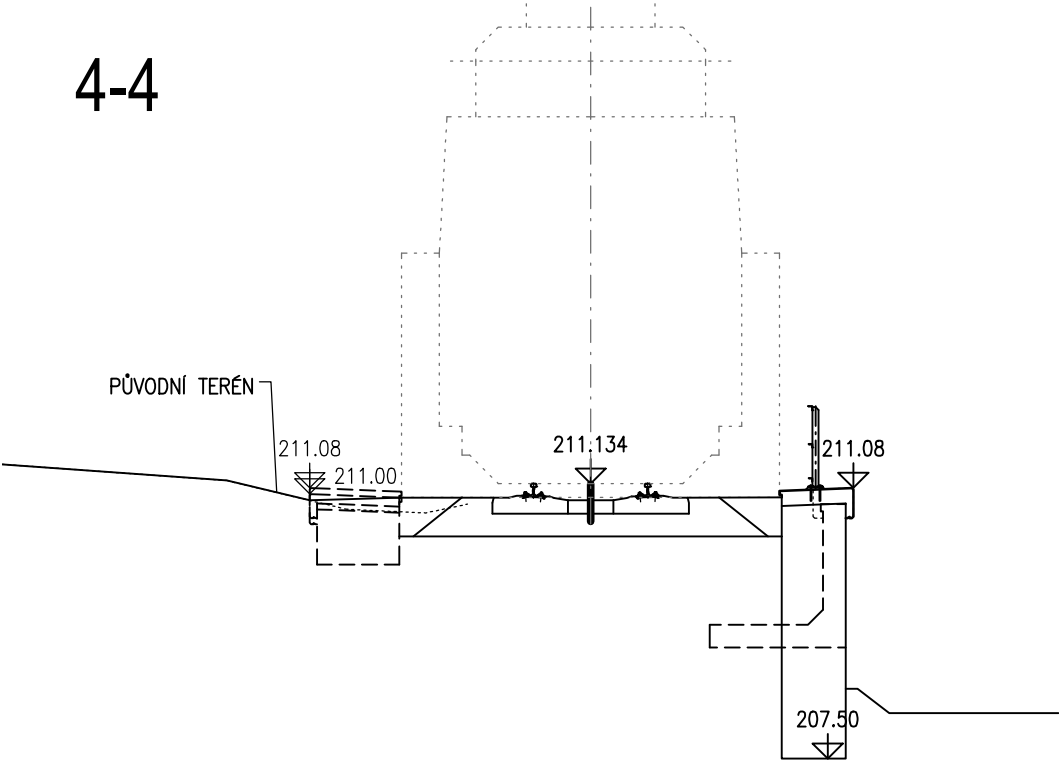


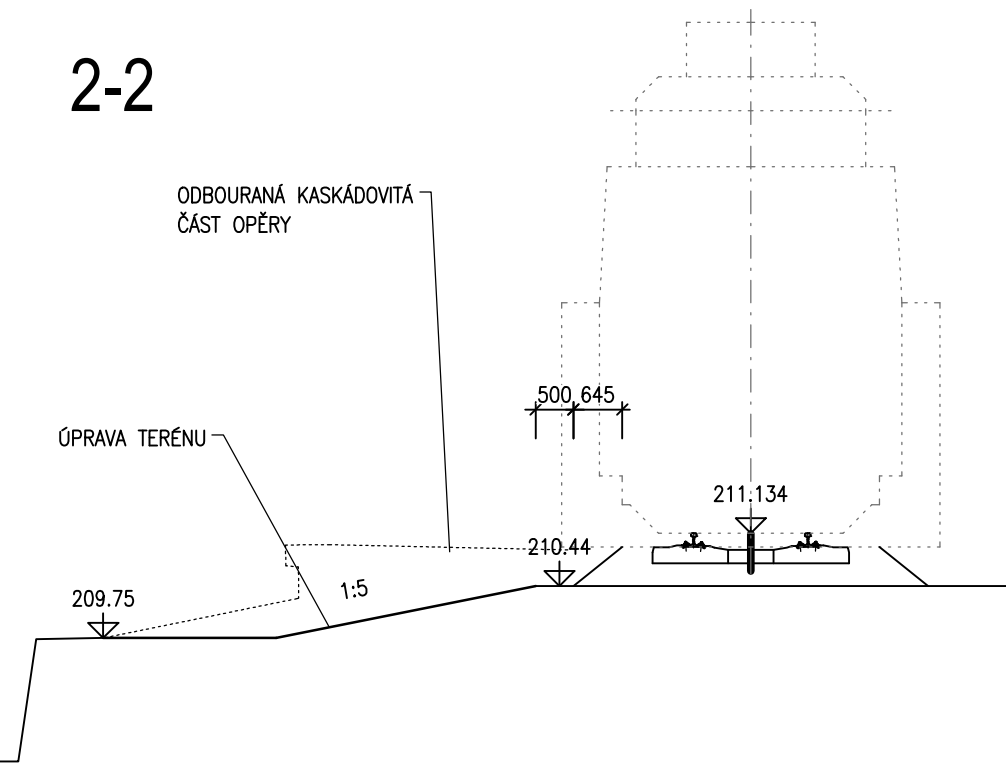

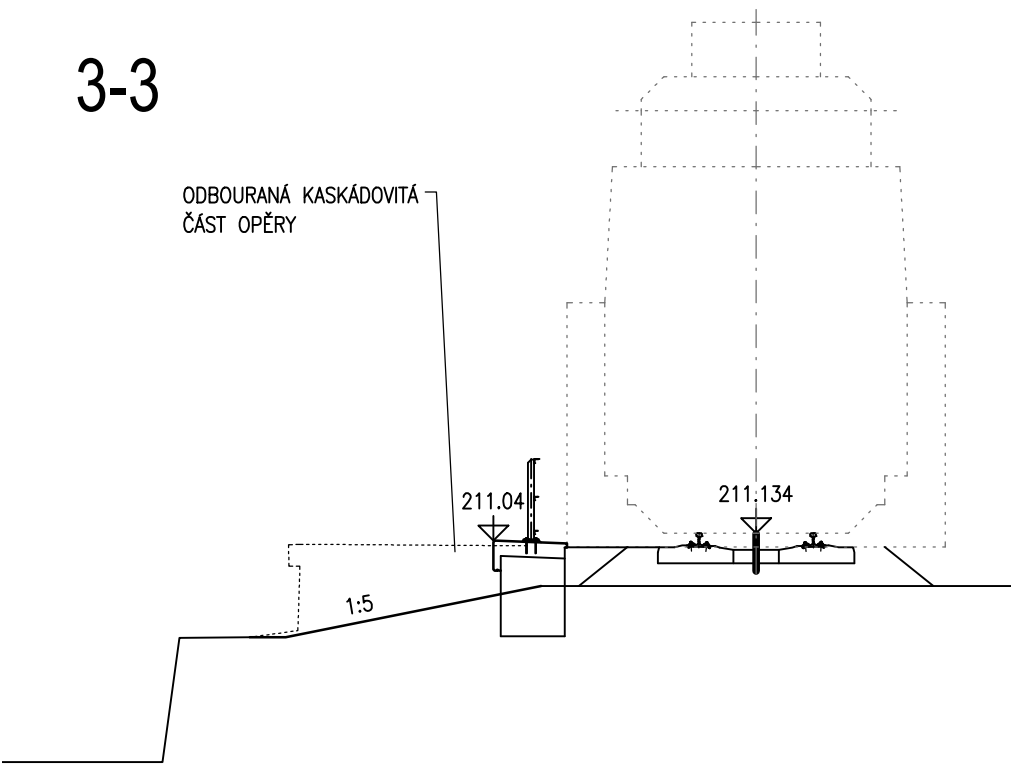

PŘÍČNÉ ŘEZY 1:100

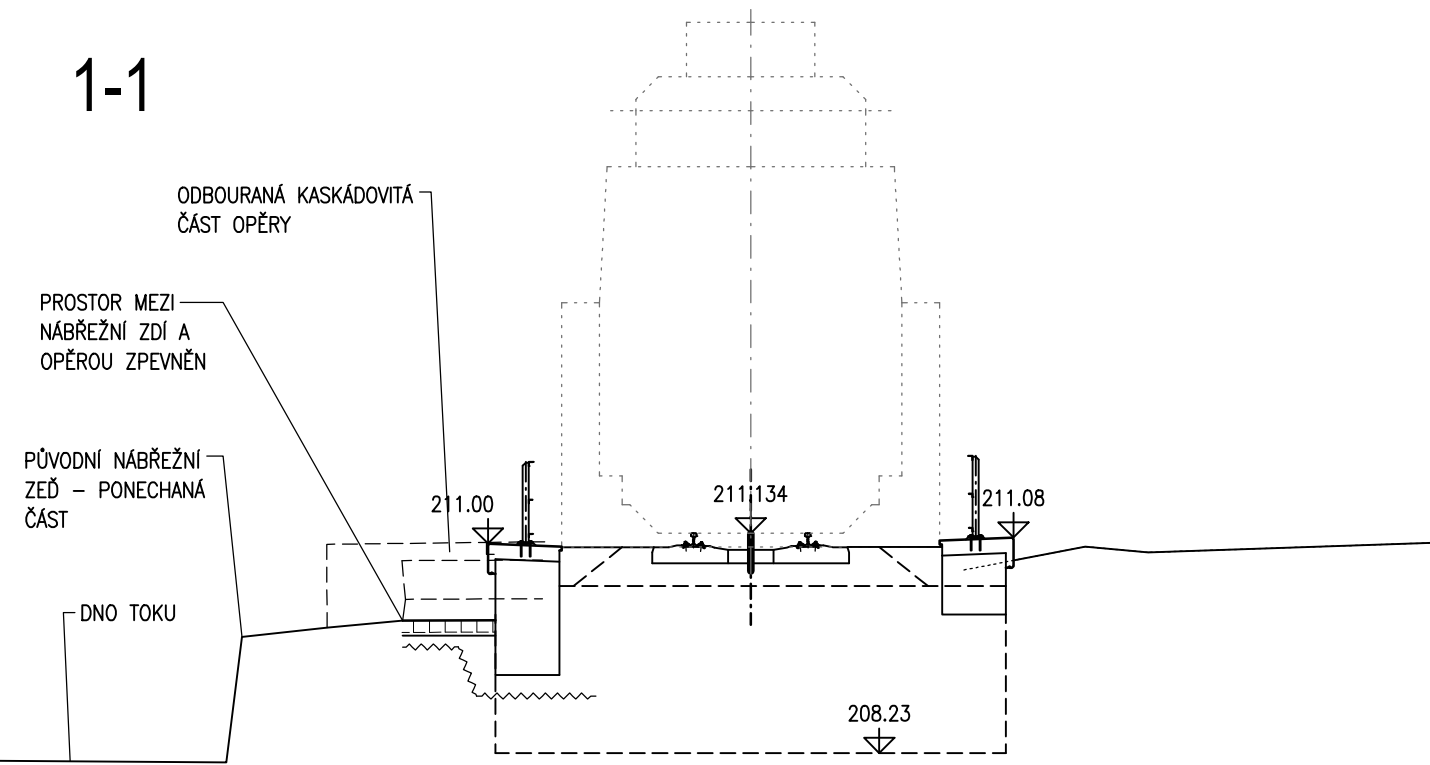

REVIZE	OBSAH REVIZE	DATUM REVIZE	ČÍSLO PARÉ:
01			
02			
03			

SOUŘADNICOVÝ S-JTSK, VÝŠKOVÝ SYSTÉM Bpv

OBJEDNATEL:		ZHOTOVITEL:	
<div><div>SPRÁVA ŽELEZNIC, státní organizace</div><div>DLÁŽDĚNÁ 1003/7 110 00 PRAHA 1 - NOVÉ MĚSTO</div></div>		<div><div>AFRY</div><div>AFRY CZ s.r.o. MAGISTRŮ 1275/13 140 00 PRAHA 4 tel.: +420 277 005 500 www.afry.cz</div></div>	
HLAVNÍ INŽENÝR PROJEKTU:	ZODPOVĚDNÝ PROJEKTANT:	VYPRACOVAL:	KONTOLOVAL:
<div><div>Ing. PAVEL NOVÁK</div></div>	<div>Ing. LÁSZLÓ SZÍKORA</div>	<div><div>Ing. MAGDA ZDRAŽILOVÁ</div></div>	<div>Ing. MARTIN ŘEHULKA</div>
NÁZEV PROJEKTU:			
OPRAVA MOSTNÍCH OBJEKTŮ V ÚSEKU POČERADY - ČESKÉ ZLATNÍKY			
ČÁST:			
MOSTY, PROPUSTKY A ZDI			
OBJEKT:			
SO 14-17 MOST EV. KM 233,492			
PŘÍLOHA:			
PŘÍČNÉ ŘEZY			
DATUM:	08/2020	ČÁST DOKUMENTACE:	ČÍSLO PŘÍLOHY:
STUPEŇ:	DSP		
MĚŘÍTKO:	1 : 100		
POČET FORMÁTŮ:	3x A4	POŘADÍ OBJEKTU:	
Č. ZAKÁZKY:	2020/0111		
		17	7