




TVAR ÚHLOVÉ ZDI
PŮDORYS 1:50

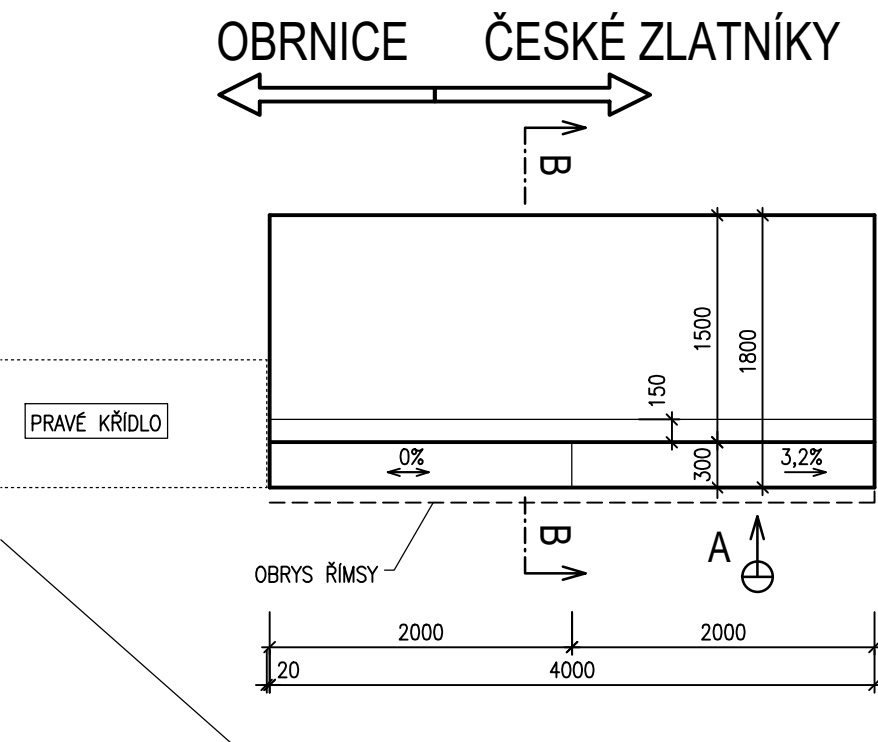


POHLED "A" 1:50

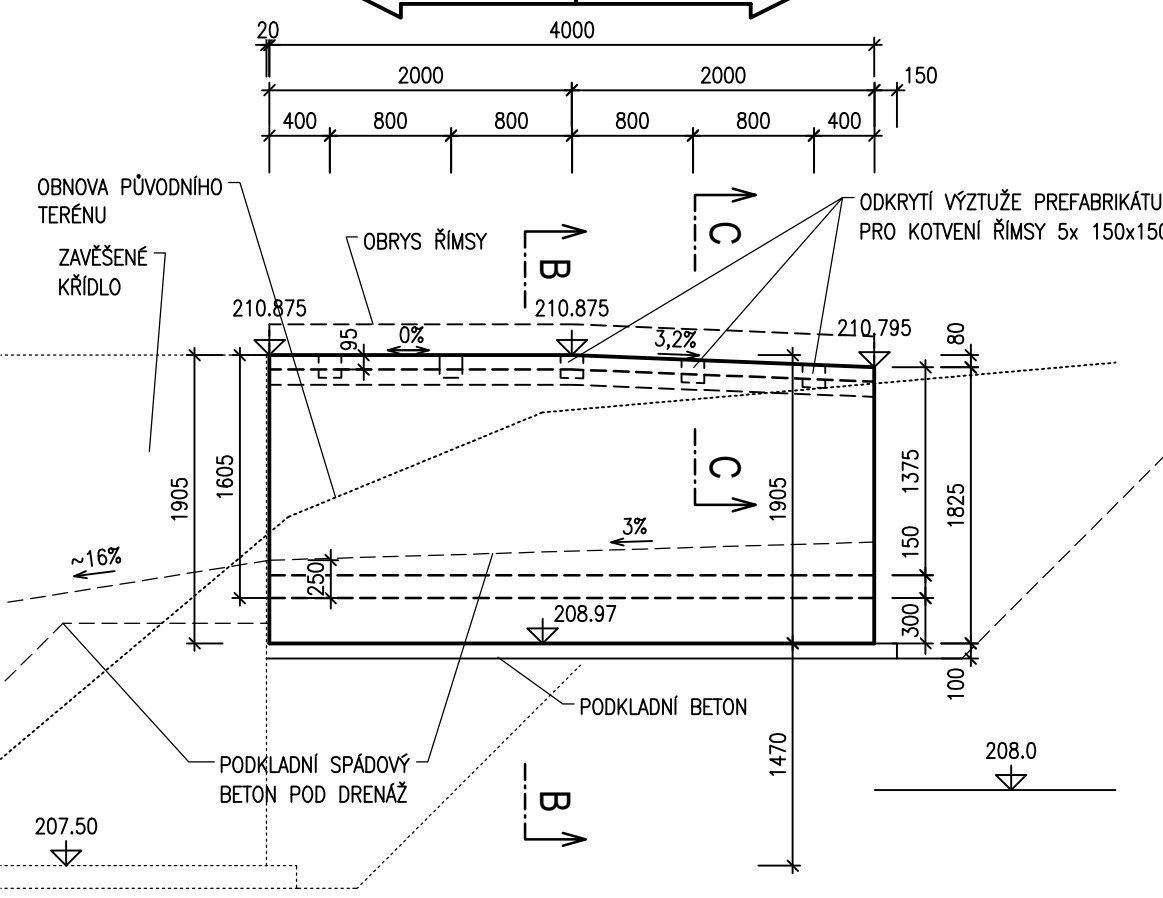


ŘEZ A-A 1:25

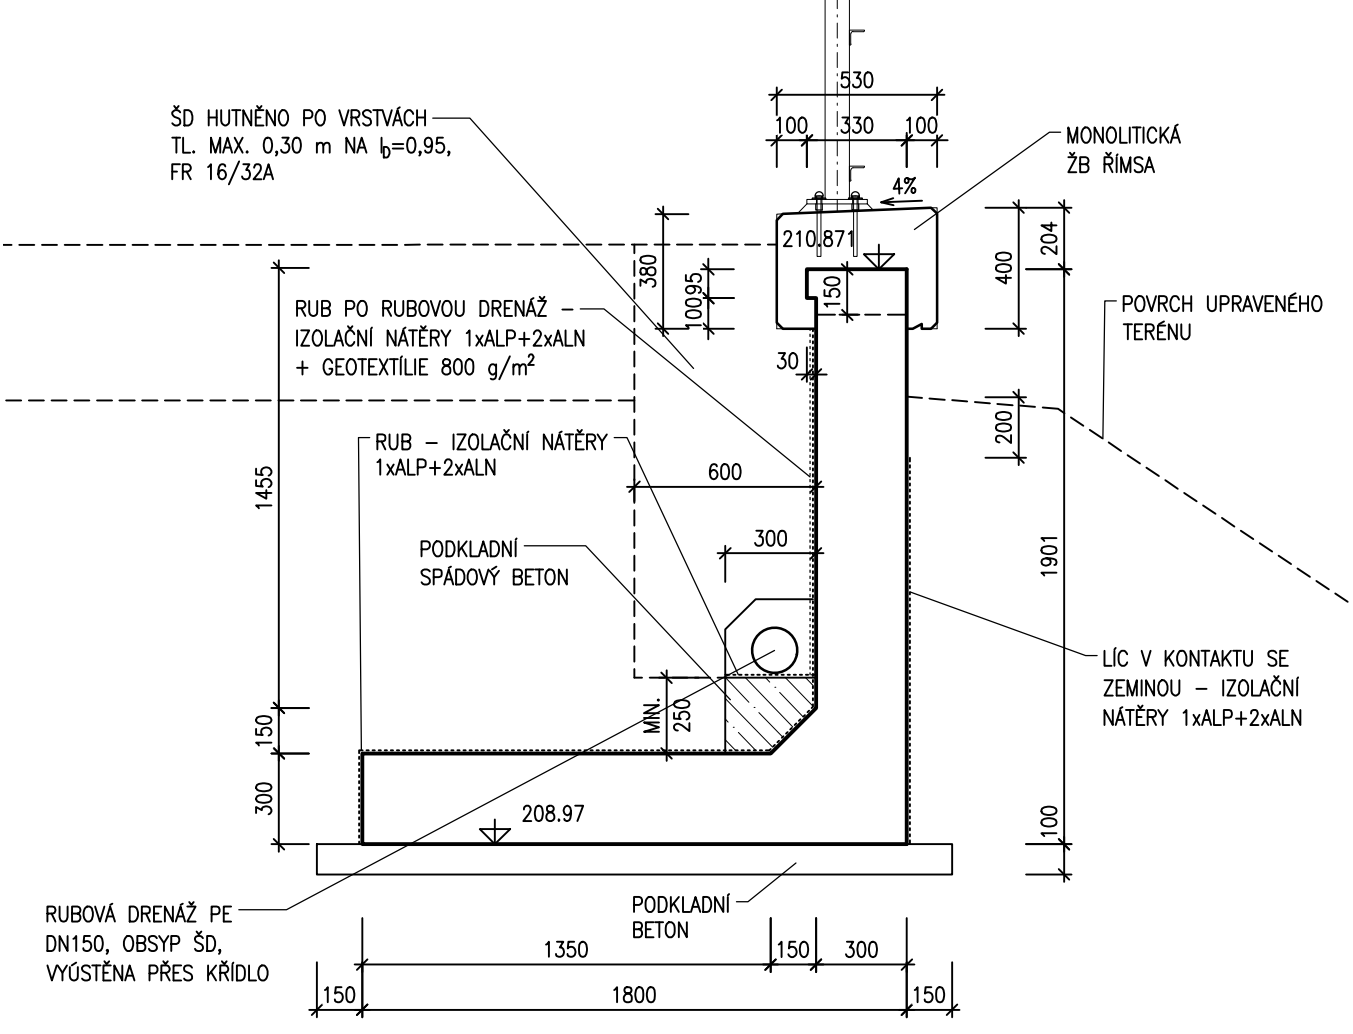


DETAIL TVARU ŘÍMSY 1:10

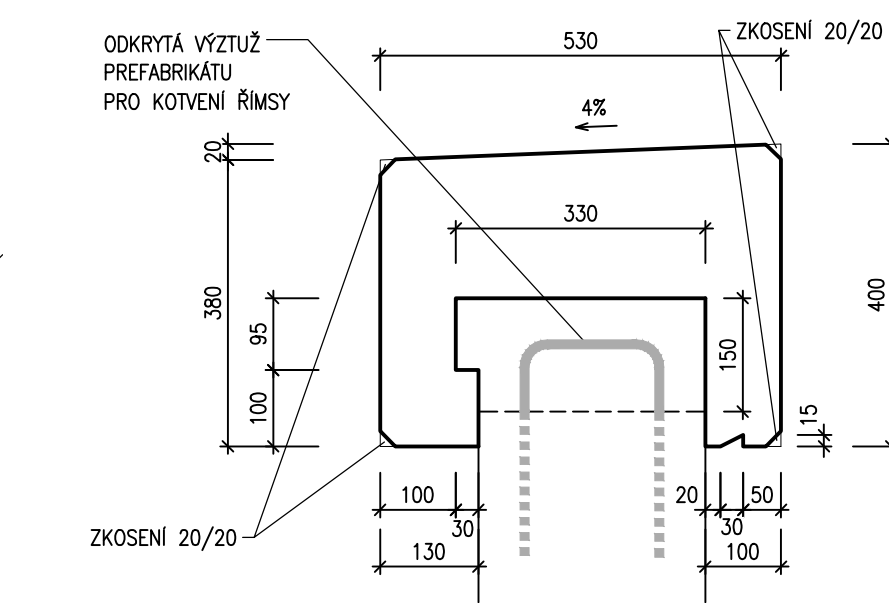


VÝZTUŽ ŘÍMSY
ŘEZ B-B 1:25

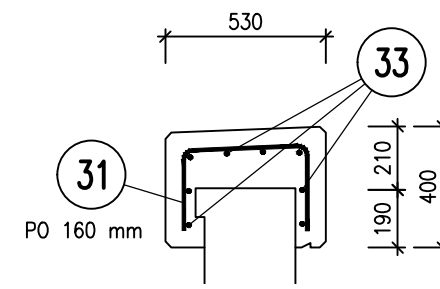


VÝTAH VÝZTUŽE 1:25
VÝZTUŽ KÓTOVÁNA NA VNĚJŠÍ OBRYS

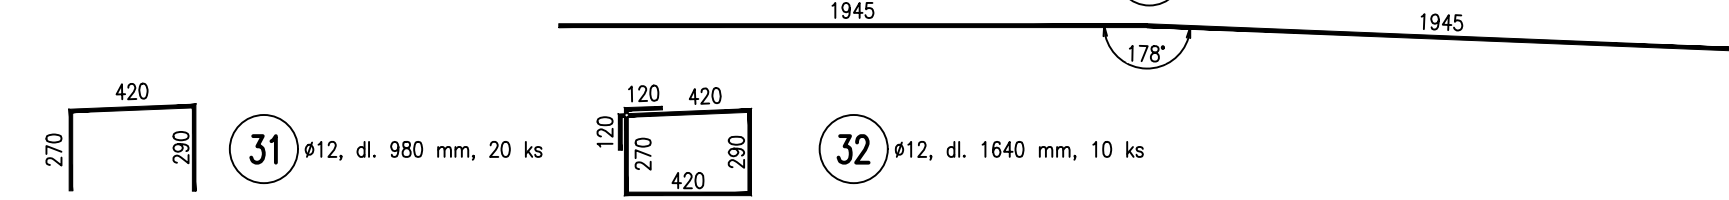

ŘEZ B-B 1:25

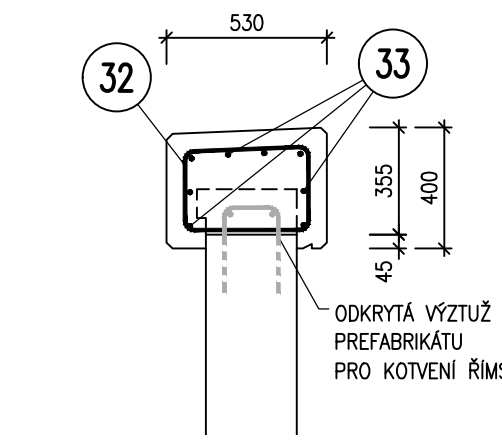


POHLED NA ŘÍMSU 1:50

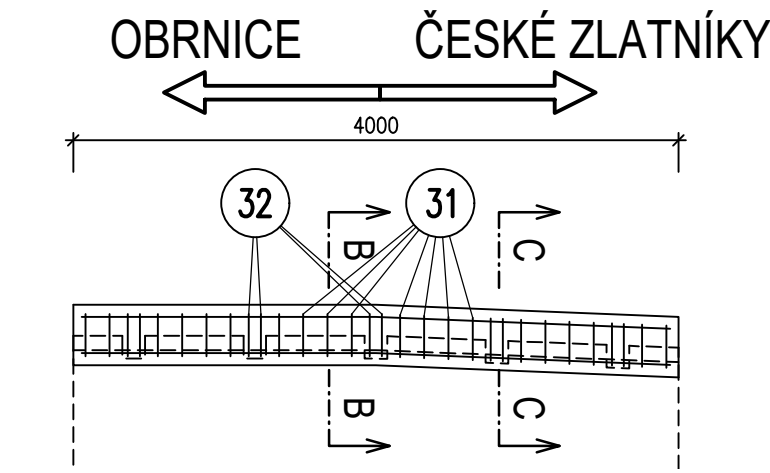

VÝKAZ VÝZTUŽE

OZN.	Φ	DÉLKA	ks	DÉLKA DLE
	[mm]	1ks [mm]		Φ 12
31	12	980	20	19.60
32	12	1640	10	16.40
33	12	3890	7	27.23
DÉLKA DLE Φ CELKEM				[m]
				63.23
HMOTNOST DLE Φ 1bm				[kg]
				0.888
HMOTNOST DLE Φ CELKEM				[kg]
				56.14
HMOTNOST CELKEM				[kg]
				56

NEJMENŠÍ PRŮMĚR TRNU d_r PRO OHÝBÁNÍ
DLE ČSN EN 1992-1-1

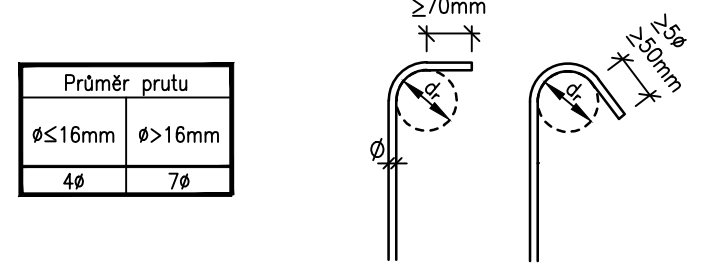

MATERIÁLY

BETONY BUDOU PROVEDENY DLE ČSN EN 206+A1

KONSTRUKČNÍ BETONY:

ÚHLOVÁ ZÍDKA, OBKLADOVÉ PANELE

C30/37 XC4 XF1 – CI 0,20 – Dmax 16 – S3

ŘÍMSY

C30/37 XC4 XF1 – CI 0,20 – Dmax 16 – S4

OSTATNÍ BETONY:

PODKLADNÍ BETON POD OPĚRY A ZÍDKU

C12/15 X0 – CI 1,00 – Dmax 22

VÝZTUŽ:

BETONÁŘSKÁ VÝZTUŽ

B 500B

NOMINÁLNÍ KRYTÍ VÝZTUŽE 55 mm
MINIMÁLNÍ KRYTÍ VÝZTUŽE 45 mm

POZNÁMKY

- SPŘAŽENÍ MONOLITICKÉ ŘÍMSY S PREFABRIKÁTEM ÚHLOVÉ ZÍDKY JE ZAJIŠTĚNO ODKRYTOU VÝZTUŽÍ V KAPSÁCH V HORNÍ ČÁSTI PREFABRIKÁTU.
- PREFABRIKÁTY BUDOU OSAZENY JEŘÁBEM POMOCÍ TEXTILNÍCH ÚVAZŮ. HMOTNOST 1 PREFABRIKÁTU VČ. ŘÍMSY JE 12,0 t, BEZ ŘÍMSY 10,3 t.
- VŠECHNY POHLEDOVÉ HRANY BUDOU ZKOSENY TROJÚHELNÍKOVOU LIŠTOU 20/20 mm.

REVIZE	OBSAH REVIZE	DATUM REVIZE	ČÍSLO PARÉ:
01			
02			
03			

OBJEDNATEL:		ZHOTOVITEL:	
 SPRÁVA ŽELEZNIC, státní organizace DLÁŽDĚNÁ 1003/7 110 00 PRAHA 1 - NOVÉ MĚSTO		 AFRY CZ s.r.o. MAGISTRŮ 1275/13 140 00 PRAHA 4 tel.: +420 277 005 500 www.afry.cz	
HLAVNÍ INŽENÝR PROJEKTU:	ZODPOVĚDNÝ PROJEKTANT:	VYPRACOVAL:	KONTROLOVAL:
Ing. PAVEL NOVÁK	Ing. MARTIN ŘEHULKA	Ing. MAGDA ZDRAŽILOVÁ	Ing. LÁSZLÓ SZÍKORA
NÁZEV PROJEKTU:			
OPRAVA MOSTNÍCH OBJEKTŮ V ÚSEKU POČERADY - ČESKÉ ZLATNÍKY			
ČÁST:			
MOSTY, PROPUSTKY A ZDI			
OBJEKT:			
SO 14-17 MOST EV. KM 233,492			
PŘÍLOHA:			
TVAR ÚHLOVÉ ZDI			
DATUM:	10/2020	ČÁST DOKUMENTACE:	ČÍSLO PŘÍLOHY:
STUPEŇ:	PDP5	D.2.1.4	17
MĚŘÍTKO:	1 : 10, 1 : 25, 1 : 50		
POČET FORMÁTŮ:	4x A4		
Č. ZAKÁZKY:	2020/0111	POŘADÍ OBJEKTU:	17