



SO 14-14 PROPUSTEK V EV. KM 233,968

VÝKRES STÁVAJÍCÍHO STAVU M 1:100


PŮDORYS

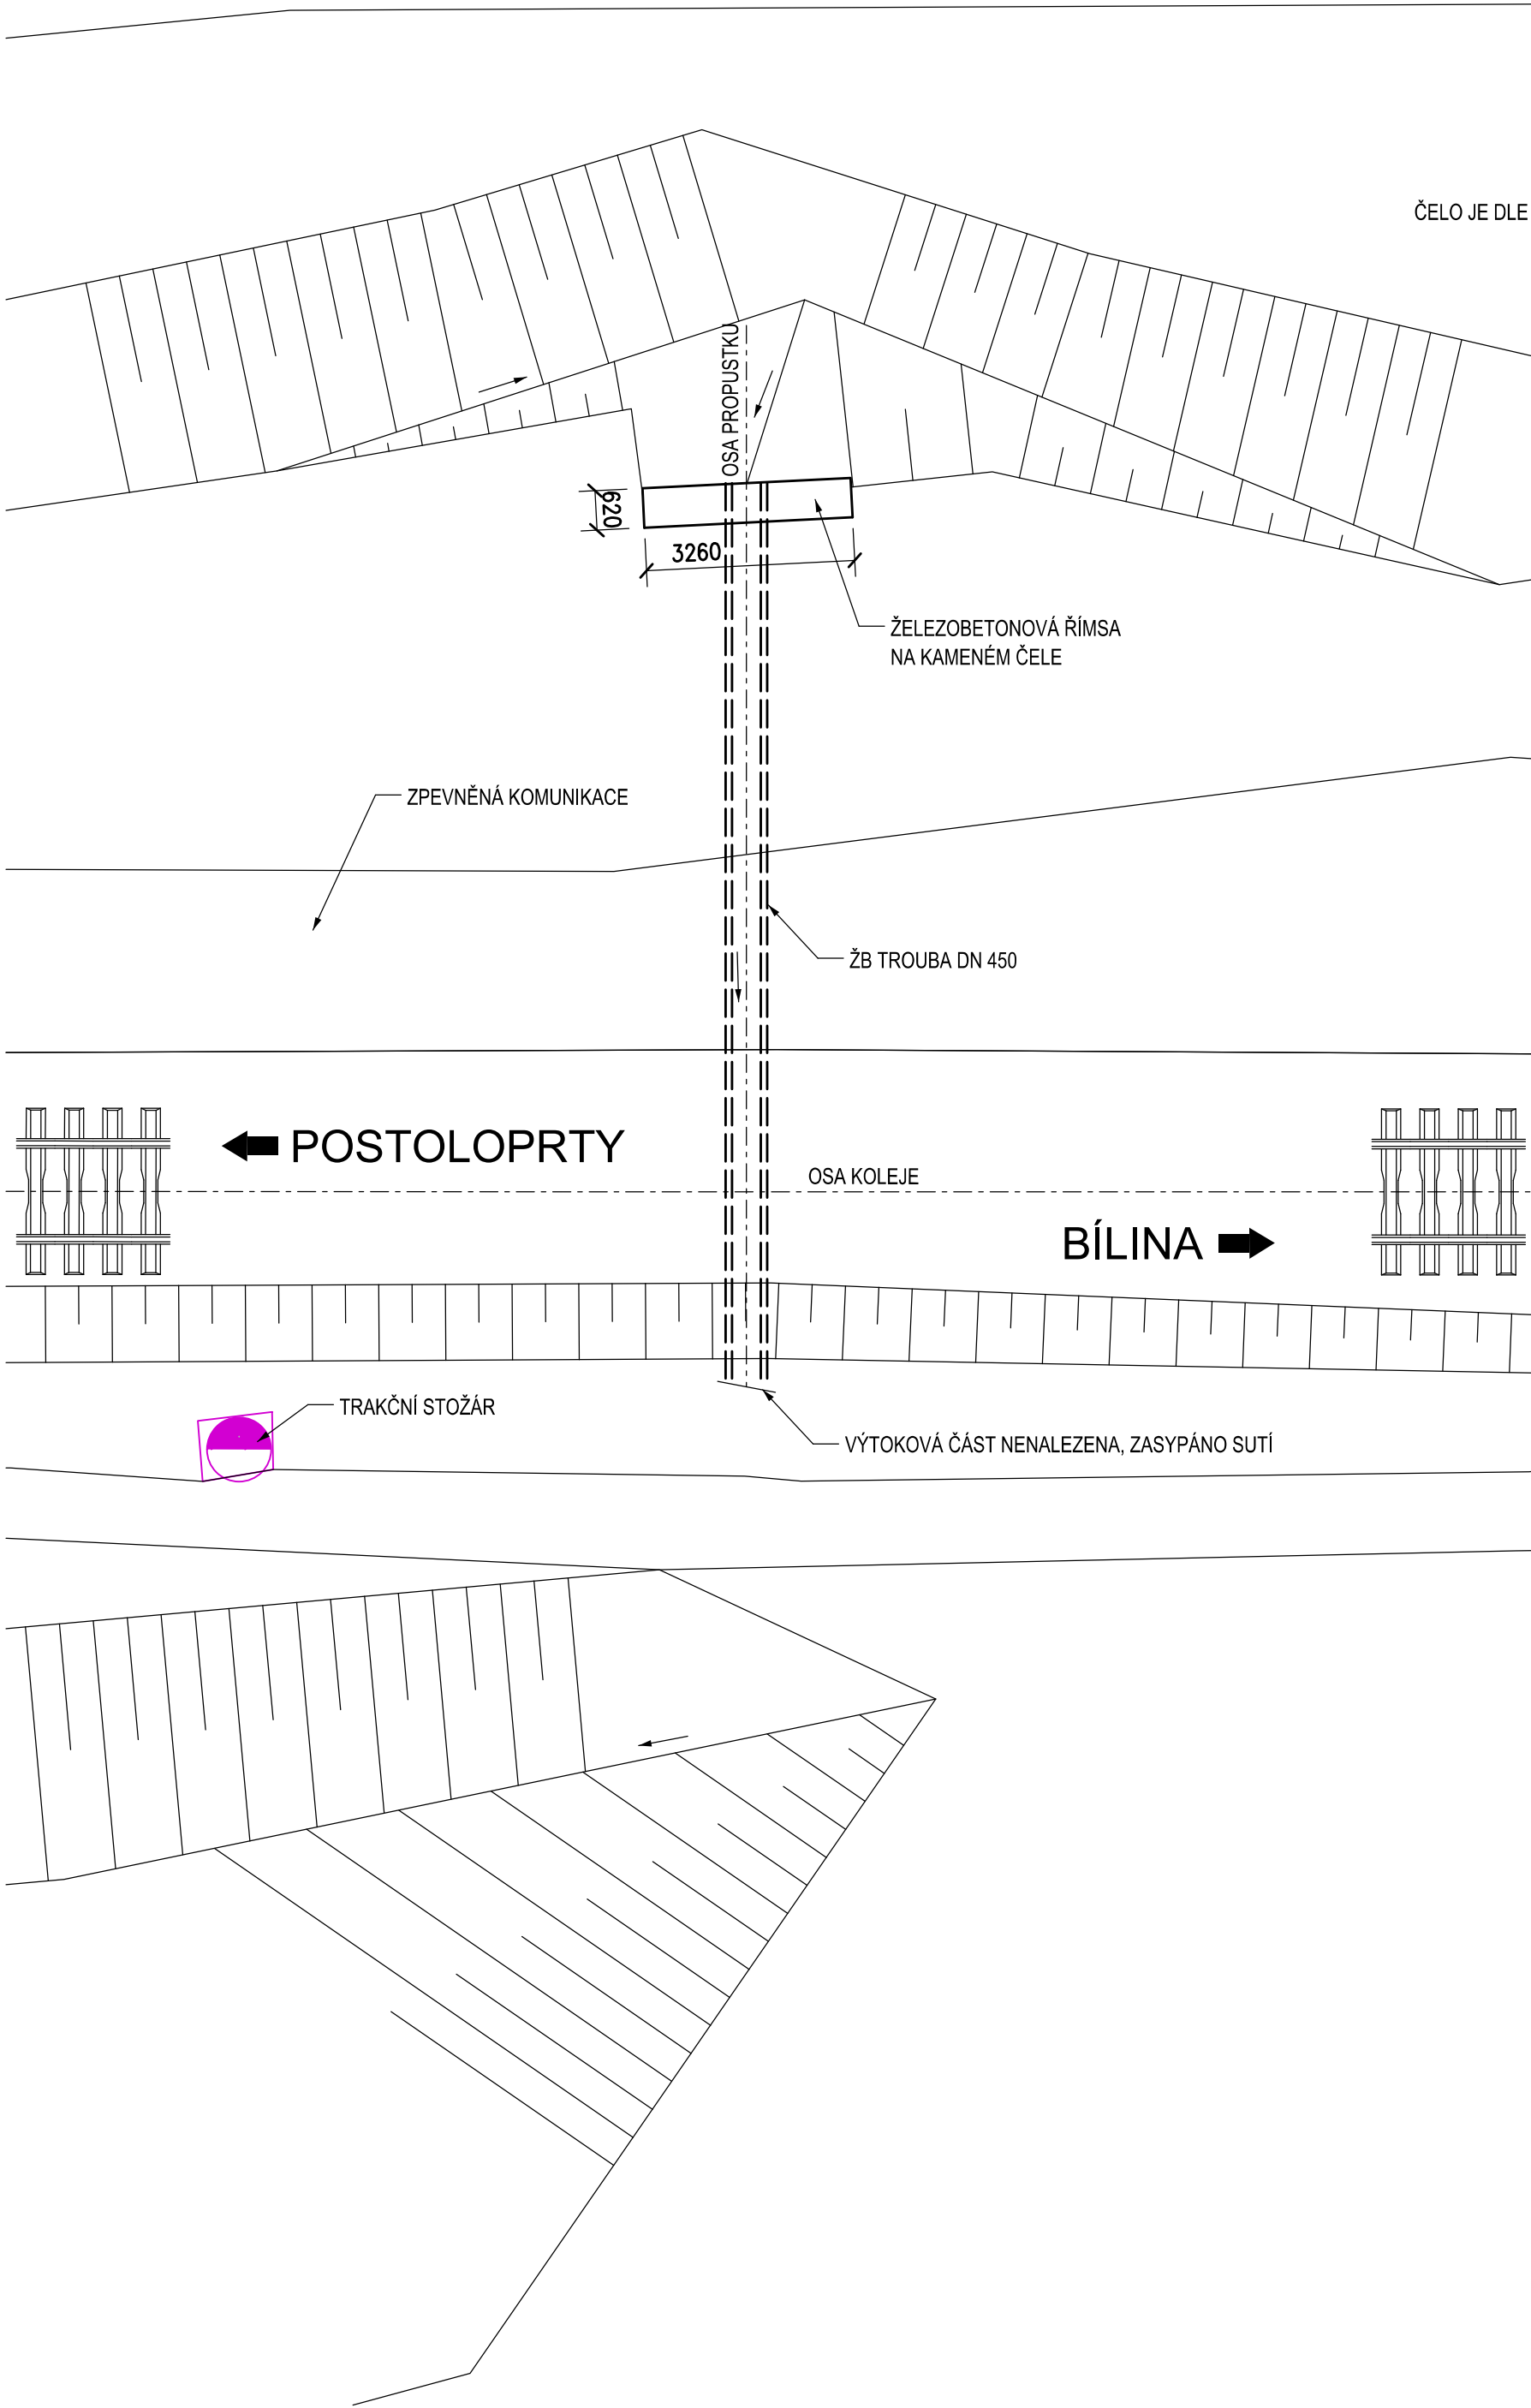

PŘÍČNÝ ŘEZ

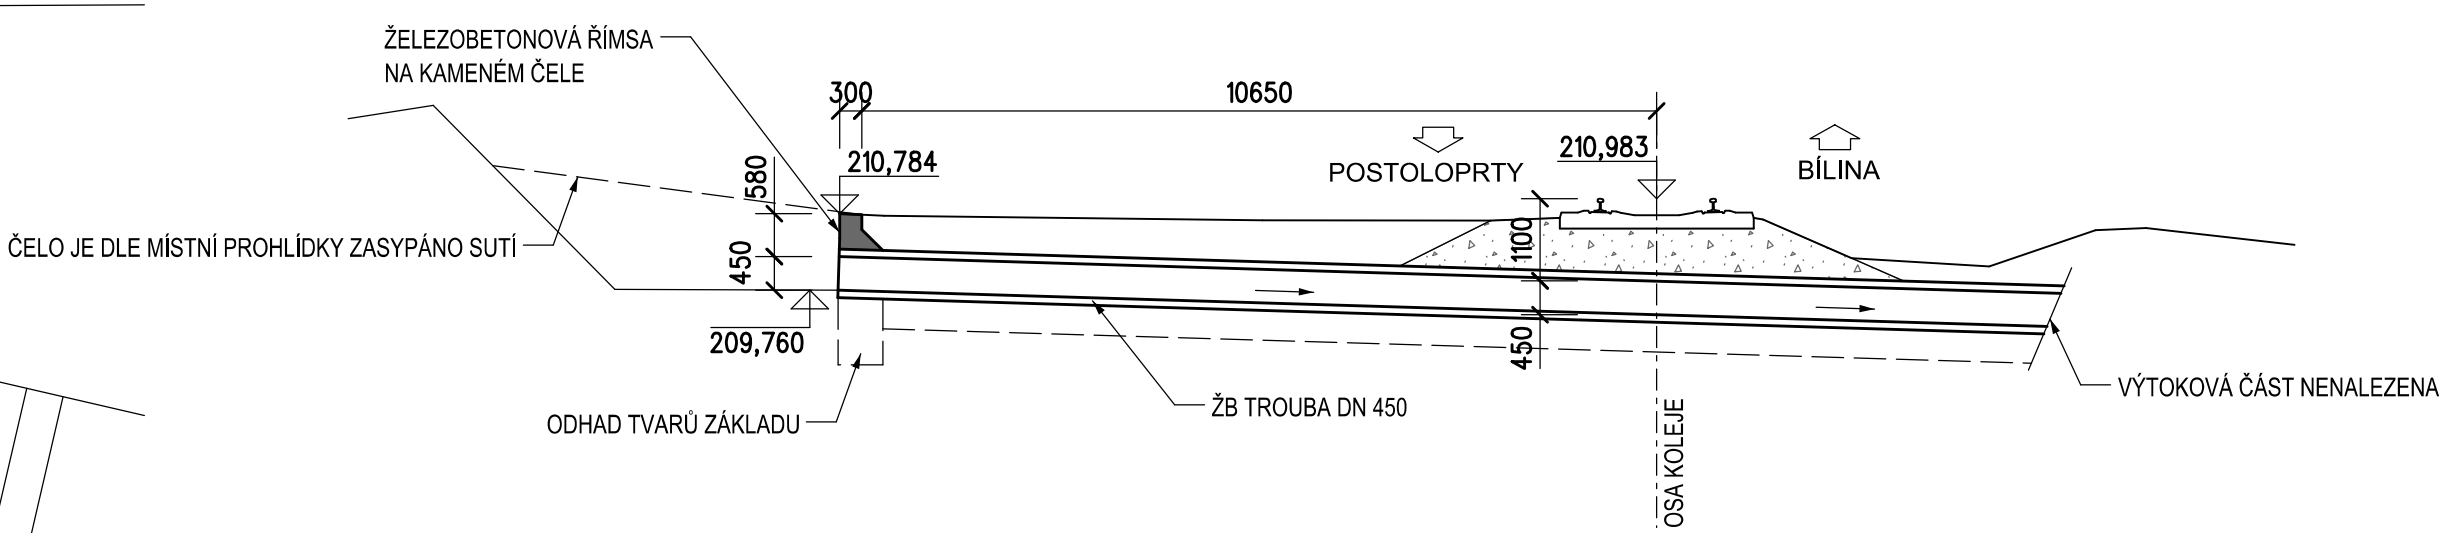

PODÉLNÝ ŘEZ

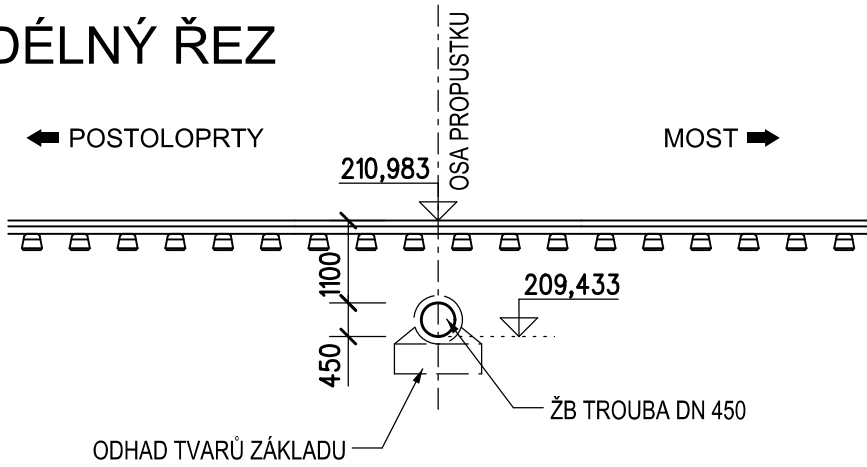

POHLED NA VTOK



POHLED VE SMĚRU STANIČENÍ






POZNÁMKY

VÝŠKOVÝ SYSTÉM Bpv.

SOUŘADNICOVÝ SYSTÉM S-JTSK.

PROPUSTEK ZAKRESLEN NA ZÁKLADĚ ZAMĚŘENÍ, ARCHIVNÍ DOKUMENTACE A MÍSTNÍ PROHLÍDKY OBJEKTU.

REVIZE	OBSAH REVIZE	DATUM REVIZE	ČÍSLO PARÉ:
01			
02			
03			

<div>OBJEDNATEL:</div> <div><div>SPRÁVA ŽELEZNIC, státní organizace</div><div>DLÁŽDĚNÁ 1003/7 110 00 PRAHA 1 - NOVÉ MĚSTO</div></div>		<div>ZHOTOVITEL:</div> <div><div>AFRY CZ s.r.o.</div><div>MAGISTRŮ 1275/13 140 00 PRAHA 4 tel.: +420 277 005 500 www.afry.cz</div></div>					
<div>HLAVNÍ INŽENÝR PROJEKTU:</div> <div><div>Ing. PAVEL NOVÁK</div></div>		<div>ZODPOVĚDNÝ PROJEKTANT:</div> <div>Ing. LÁSZLÓ SZÍKORA</div>		<div>VYPRACOVAL:</div> <div>Ing. TOMÁŠ KUBÍN</div>		<div>KONTOLOVAL:</div> <div>Ing. LÁSZLÓ SZÍKORA</div>	
<div>NÁZEV PROJEKTU:</div> <div>OPRAVA MOSTNÍCH OBJEKTŮ V ÚSEKU POČERADY - ČESKÉ ZLATNÍKY</div>							
<div>ČÁST:</div> <div>MOSTY, PROPUSTKY A ZDI</div>							
<div>OBJEKT:</div> <div>SO 14-14 PROPUSTEK EV. KM 233,968</div>							
<div>PŘÍLOHA:</div> <div>VÝKRES STÁVAJÍCÍHO STAVU</div>							
<div>DATUM:</div> <div>10/2020</div>		<div>ČÁST DOKUMENTACE:</div> <div>D.2.1.4</div>		<div>ČÍSLO PŘÍLOHY:</div> <div>1.4</div>			
<div>STUPEŇ:</div> <div>DSP</div>		<div>POŘADÍ OBJEKTU:</div> <div>14</div>					
<div>MĚŘÍTKO:</div> <div>1:100</div>							
<div>POČET FORMÁTŮ:</div> <div>6xA4</div>							
<div>Č. ZAKÁZKY:</div> <div>2020/0111</div>							