




M 1 : 50

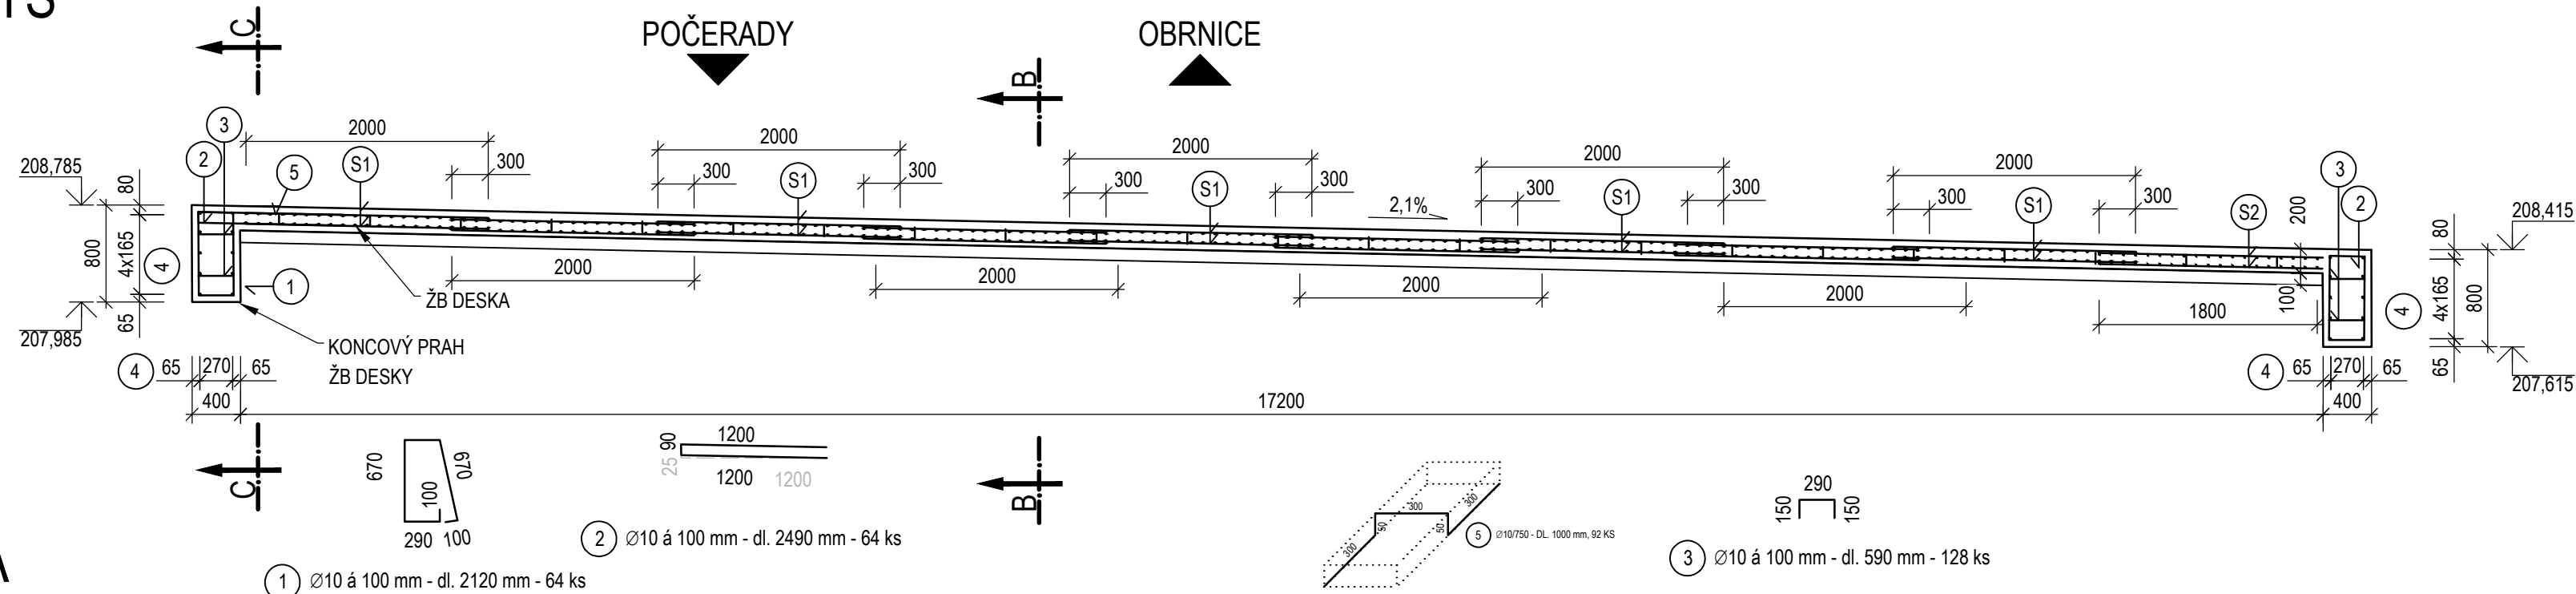


M 1 : 50

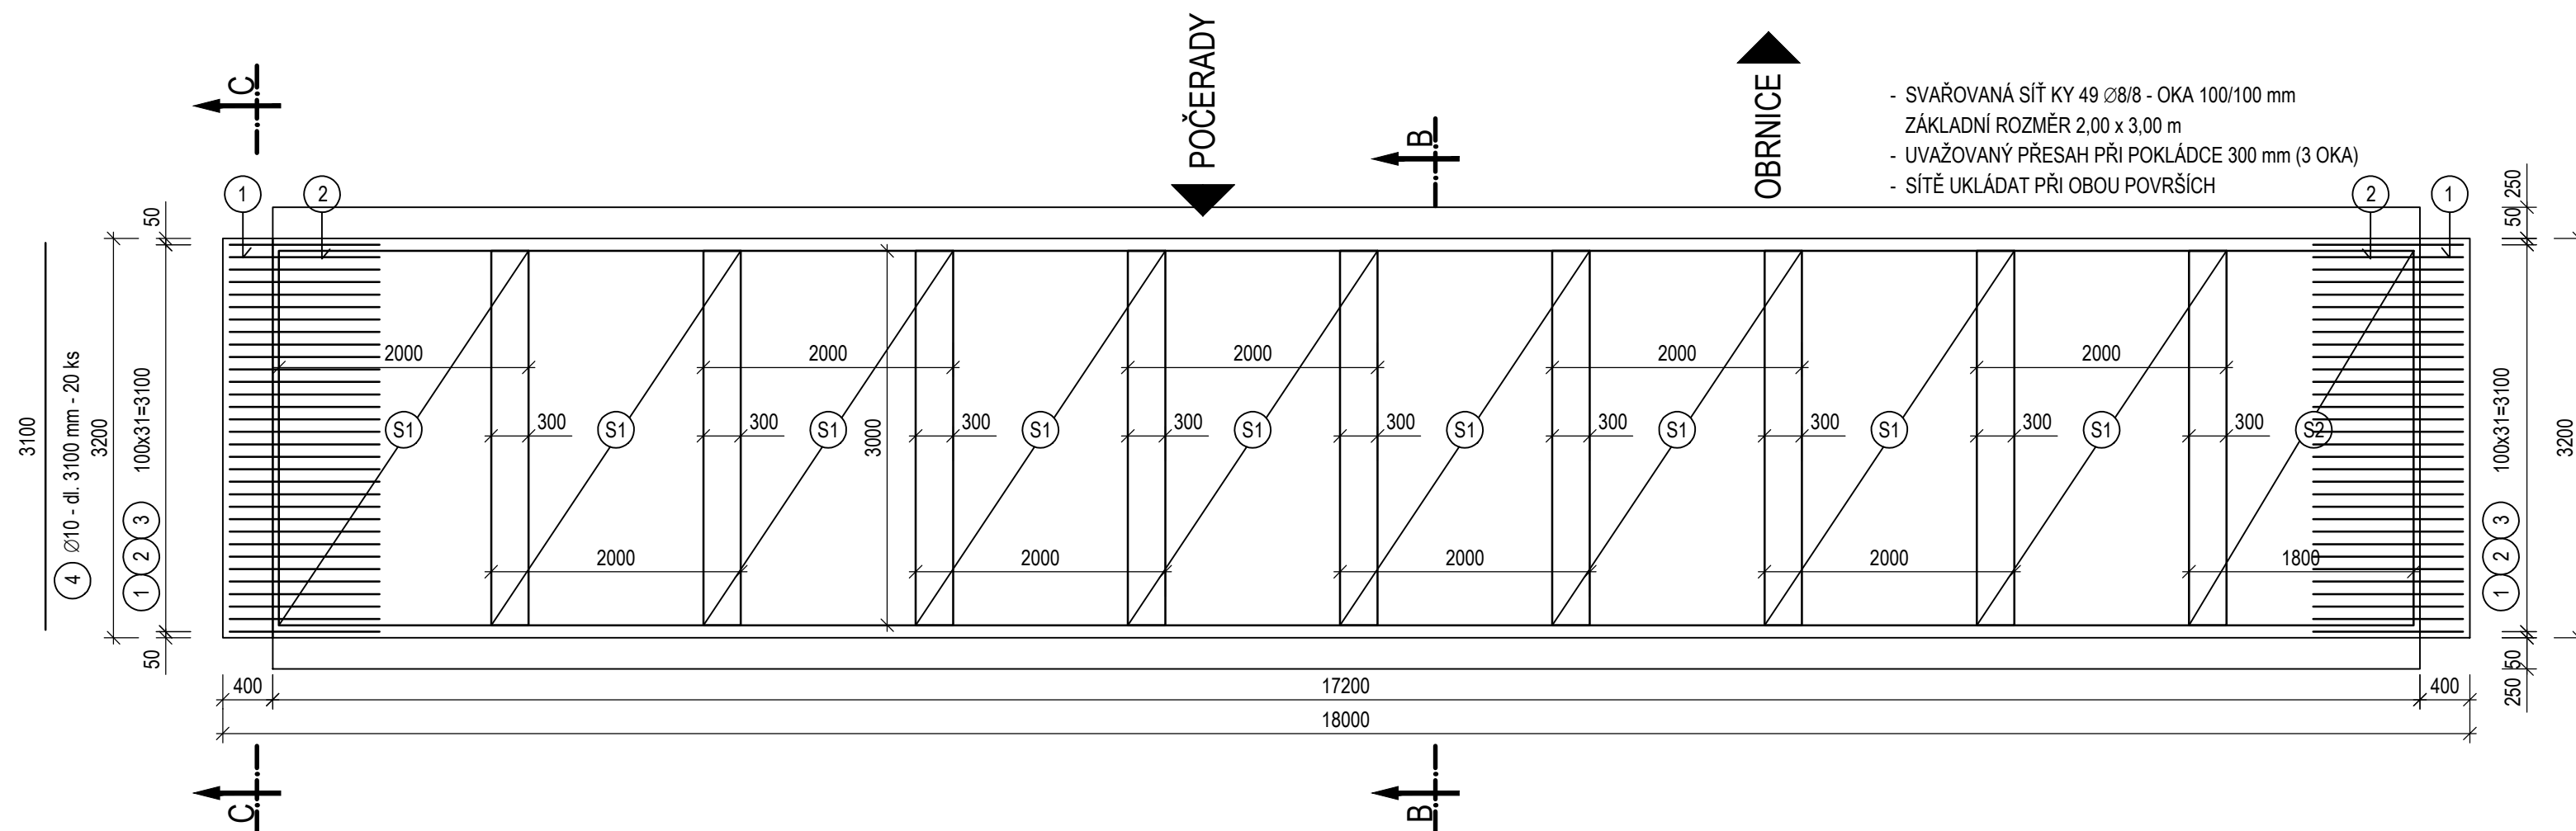

M 1 : 50

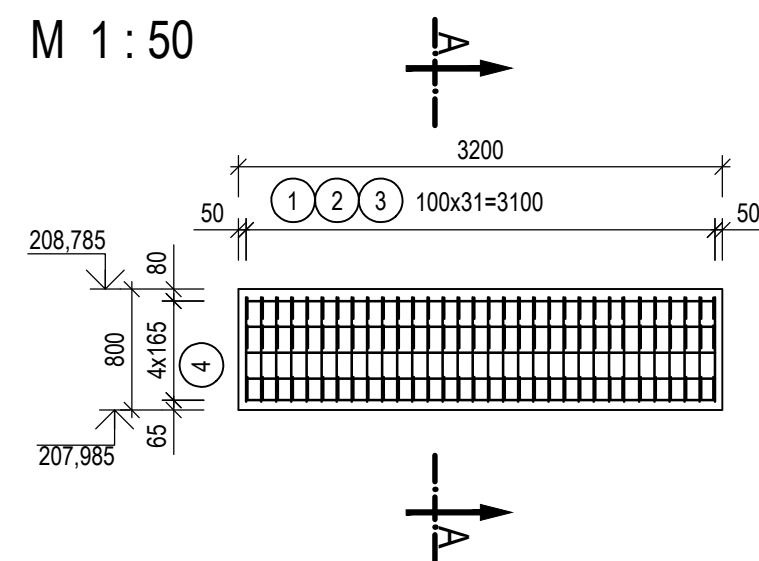

M 1 : 50

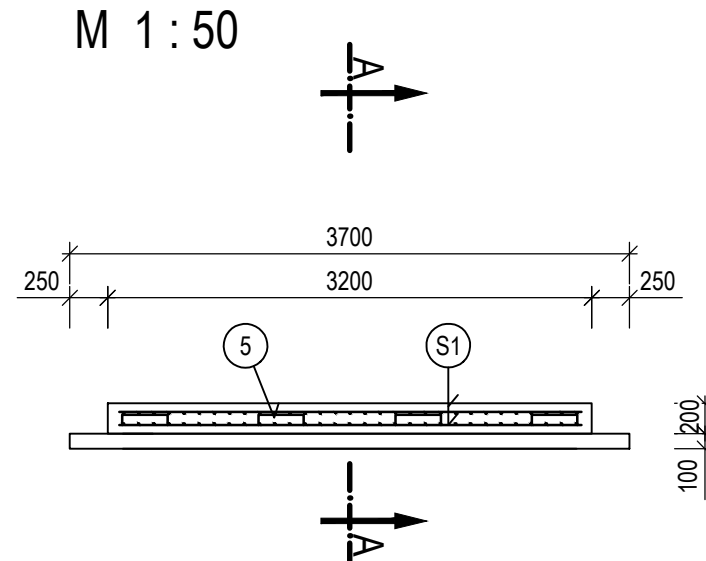

POL.	Ø	POČET	DÉLKA	HMOTNOST	HMOTNOST
		(KS)	(M)	(KG/M)	CELKEM (KG)
1	10	64	2,12	0,620	84,1216
2	10	64	2,49	0,620	98,8032
3	10	128	0,59	0,620	46,822
4	10	20	3,1	0,620	38,440
5	10	92	1	0,620	57,040
CELKOVÁ HMOTNOST (KG)					325,227

POL.	OZN.	POČET (KS)	ROZMĚR (M)	HMOTNOST (KG/1 M2)	HMOTNOST CELKEM (KG)
S1	KY49	18	2,00x3,0	7,90	853,20
S2	KY49	2	1,80x3,0	7,90	85,32
CELKOVÁ HMOTNOST (KG)					938,52

DESKA - 13,1 m³
PODKLADNÍ BETON - 6,4 m³

OCEL B500B

MINIMÁLNÍ KRYTÍ VÝZTUŽE 40 mm
NOMINÁLNÍ KRYTÍ VÝZTUŽE 50 mm


POZNÁMKY:

- 1 - MINIMÁLNÍ MEZERA MEZI SOUSEDNÍMI NESTYKOVANÝMI VLOŽKAMI 30 mm
2 - ROZMĚRY VÝZTUŽE JSOU KÓTOVÁNY V OSE VÝZTUŽE
3 - POLOMĚRY ZAKŘIVĚNÍ JEDNOTLIVÝCH PRUTŮ - VIZ TABULKA

BETONY: DLE ČSN EN 206+A1, ČSN P 73 2404, TKP SSD KAP. 18

PODKLADNÍ BETON	C 12/15 - X0 (F.1.2) - Cl 0,4 - Dmax22 - S3
ŽB DESKA	C 25/30 - XA1, XF1 (CZ, F.2) - Cl 0,4 - Dmax22 - S3

SCHÉMA KRYTÍ

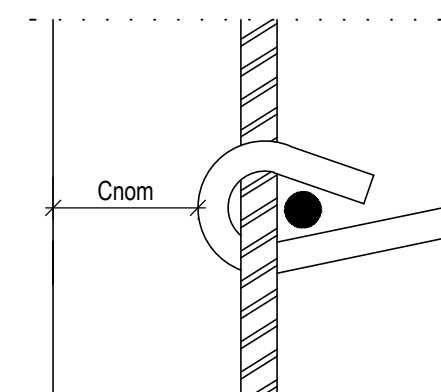

VÝŇATEK Z KONSTRUKČNÍCH ZÁSAD

DLE ČSN EN 1992-2

Ø [mm]	D [mm]
≤16	4Ø
>16	7Ø

α [°]	L [mm]	
	PODÉLNÁ	TŘÍMÍNKY
90 ≤ <150	≥5Ø	≥10Ø ≥70
≥150	≥5Ø	≥5Ø ≥50

REVIZE	OBSAH REVIZE	DATUM REVIZE	ČÍSLO PARÉ:
01			
02			
03			

SOUŘADNICOVÝ S-JTSK, VÝŠKOVÝ SYSTÉM Bpv

OBJEDNATEL:		ZHOTOVITEL:	
<div><p>SPRÁVA ŽELEZNIC, státní organizace</p><p>DLÁŽDĚNÁ 1003/7 110 00 PRAHA 1 - NOVÉ MĚSTO</p></div>		<div><p>AFRY</p></div> <p>AFRY CZ s.r.o.</p> <p>MAGISTRŮ 1275/13 140 00 PRAHA 4 tel.: +242 277 005 500 www.afry.cz</p>	
HLAVNÍ INŽENÝR PROJEKTU:	ZODPOVĚDNÝ PROJEKTANT:	VYPRACOVAL:	KONTROLOVAL:
<div><p>Ing. PAVEL NOVÁK</p></div>	<div><p>Ing. LÁSZLÓ SZÍKORA</p></div>	<div><p>Ing. LUKÁŠ HACURA</p></div>	<div><p>Ing. TOMÁŠ KUBÍN</p></div>

OPRAVA MOSTNÍCH OBJEKTŮ V ÚSEKU POČERADY - ČESKÉ ZLATNÍKY

ČÁST: MOSTY, PROPUSTKY A ZDI

OBJEKT: SO 14-15 PROPUSTEK EV. KM 234,515
TÚ Č. 0581 ŽATEC - ODB. ČESKÉ ZLATNÍKY

PRÍLOHA: VÝKRES TVARU A VÝZTUŽE ZÁKLADOVÉ DESKY

DATUM:	10/2020	ČÁST DOKUMENTACE:	ČÍSLO PŘÍLOHY:
STUPEŇ:	DSP		
MĚŘÍTKO:	1:50	D.2.1.4	2.2
POČET FORMÁTŮ:	8 x A4		
Č. ZAKÁZKY:	2020/0111	POŘADÍ OBJEKTU:	
		15	