


PODELNÝ ŘEZ M 1 : 50

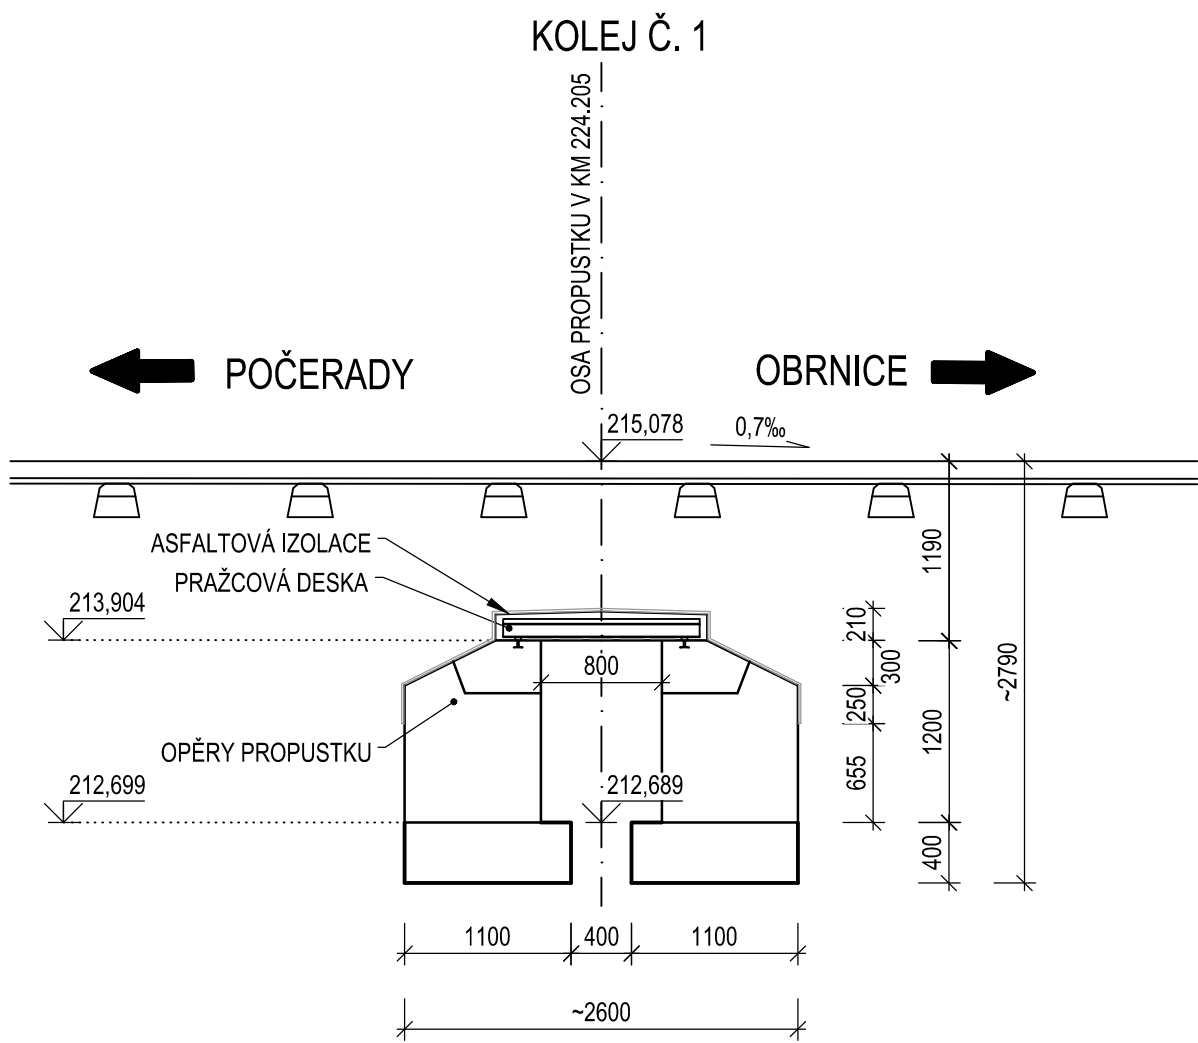


LEGENDA

- KATASTR NEMOVITOSTÍ
- HRANICE DRÁHY
- SDĚLOVACÍ VEDENÍ PODZEMNÍ
- SSZT KABEL

POZNÁMKY

- VÝŠKOVÝ SYSTÉM Bpv.
- SOUŘADNICOVÝ SYSTÉM S-JTSK.
- STÁVAJÍCÍ STAV PROPUSTKU JE ZAKRESLEN DLE GEODETICKÉHO ZAMĚŘENÍ A MÍSTNÍHO ŠETŘENÍ.

PŘÍČNÝ ŘEZ M 1 : 50

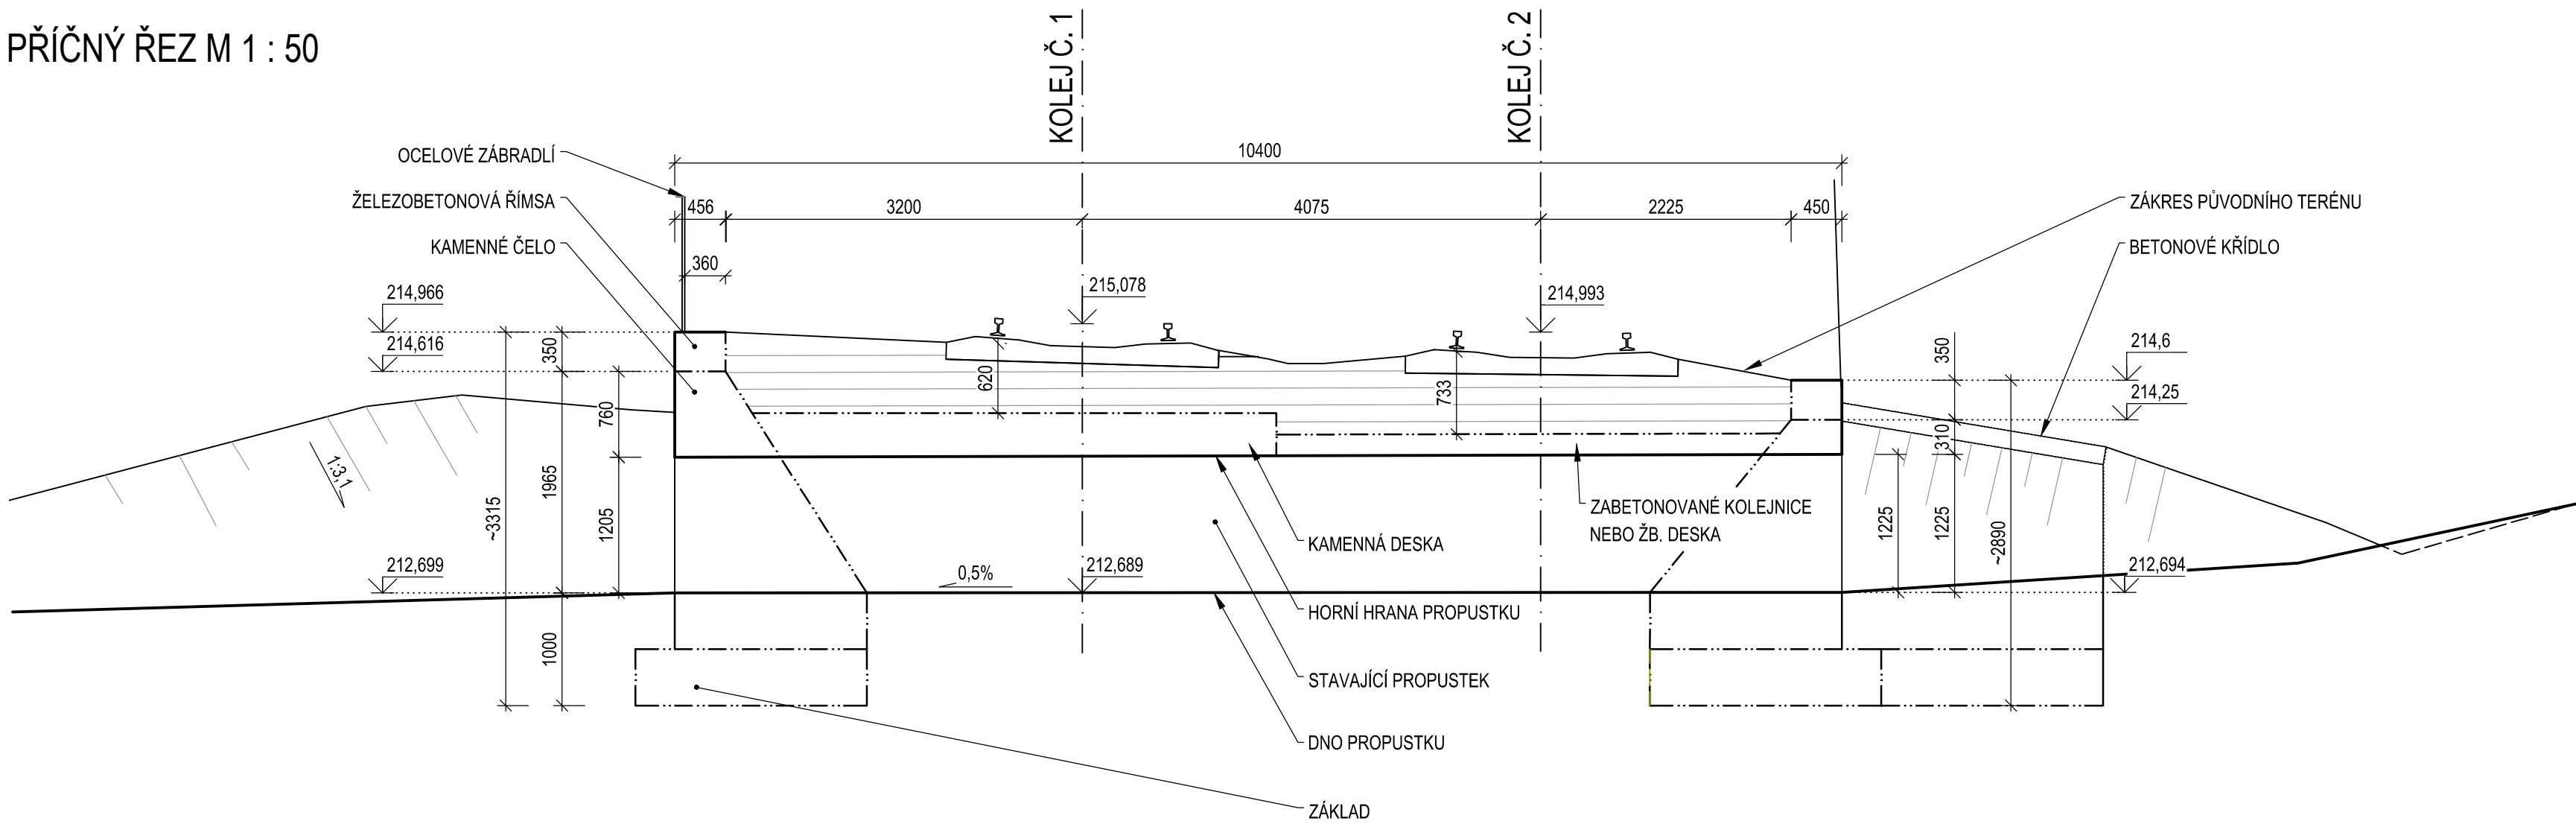

REVIZE	OBSAH REVIZE	DATUM REVIZE	ČÍSLO PARÉ:
01			
02			
03			

SOUŘADNICOVÝ S-JTSK, VÝŠKOVÝ SYSTÉM Bpv			
OBJEDNATEL:		ZHOTOVITEL:	
<div><div>SPRÁVA ŽELEZNIC, státní organizace DLAŽDĚNÁ 1003/7 110 00 PRAHA 1 - NOVÉ MĚSTO</div></div>		<div><div>AFRY CZ s.r.o. MAGISTRŮ 1275/13 140 00 PRAHA 4 tel.: +420 277 005 500 www.afry.cz</div></div>	
HLAVNÍ INŽENÝR PROJEKTU:	ZODPOVĚDNÝ PROJEKTANT:	VYPRACOVAL:	KONTROLOVAL:
<div><div>Ing. PAVEL NOVÁK</div></div>	<div><div>Ing. LÁSZLÓ SZÍKORA</div></div>	<div><div>VLADIMÍR KOUBA</div></div>	<div><div>Ing. TOMÁŠ KUBÍN</div></div>
NÁZEV PROJEKTU:			
OPRAVA MOSTNÍCH OBJEKTŮ V ÚSEKU POČERADY - ČESKÉ ZLATNÍKY			
ČÁST: MOSTY, PROPUSTKY A ZDI			
OBJEKT: SO 14-02 PROPUSTEK EV. KM 224,205 TÚ č. 0581 ŽATEC - ODB. ČESKÉ ZLATNÍKY			
PŘÍLOHA: PŘEHLEDNÝ VÝKRES - STÁVAJÍCÍ STAV			
DATUM:	10/2020	ČÁST DOKUMENTACE:	ČÍSLO PŘÍLOHY: <div>1.3</div>
STUPEŇ:	DSP	D.2.1.4 POŘADÍ OBJEKTU: 2	
MĚŘÍTKO:	1:50		
POČET FORMÁTŮ:	8 x A4		
Č. ZAKÁZKY:	2020/0111		