SO 14-02 PROPUSTEK EV. KM 224,205

NOVÝ STAV - PŮDORYS

M 1 : 50

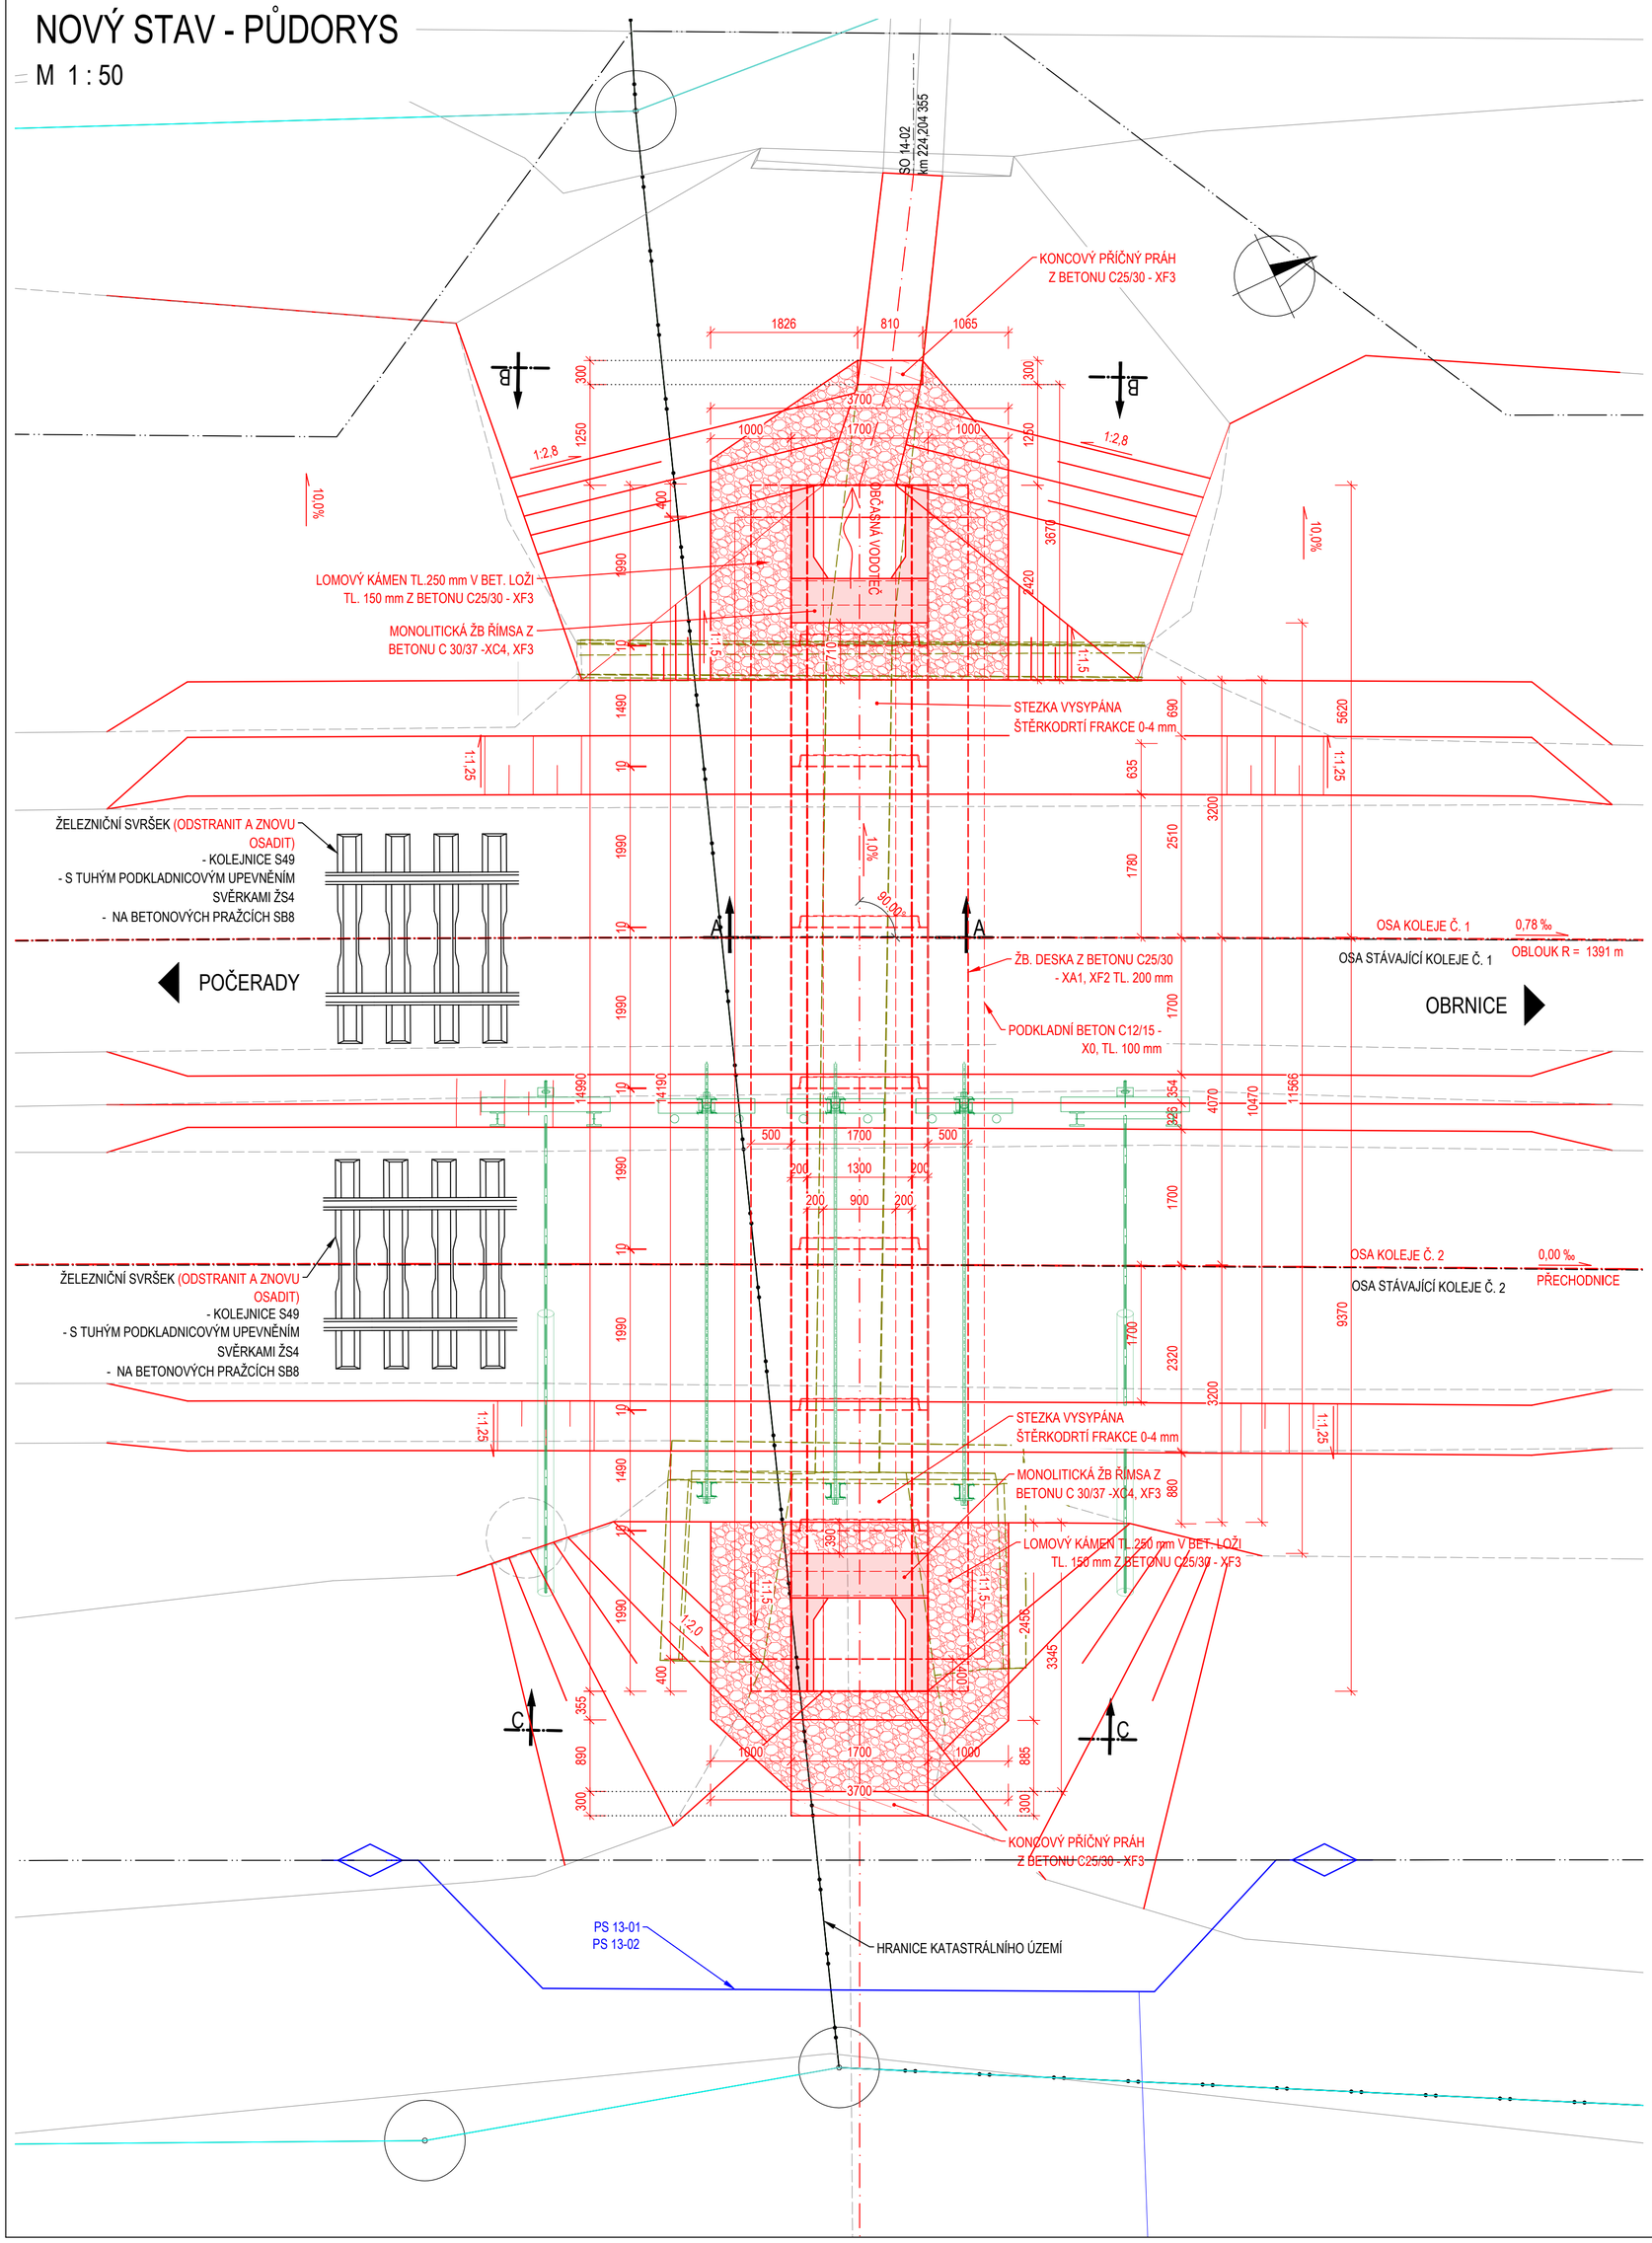

POZNÁMKY

- VÝŠKOVÝ SYSTÉM Bpv.
- SOUŘADNICOVÝ SYSTÉM S-JTSK.
- PRO KONSTRUKCI PROPUSTKU MUSÍ BÝT POUŽITY RÁMOVÉ PREFABRIKÁTY SCHVÁLENÉHO TYPU DLE PŘEDPISU OTP PRO ŽELEZOBETONOVÉ TROUBY (SŽDC 2012).
- STÁVAJÍCÍ STAV PROPUSTKU JE ZAKRESLEN DLE GEODETICKÉHO ZAMĚŘENÍ A MÍSTNÍHO ŠETŘENÍ.
- NA ODLÁŽDĚNÍ LOMOVÝM KAMENEM SE POUŽIJE KÁMEN O PEVNOSTI V TLAKU min. 50 MPa, O MAXIMÁLNÍ NASÁKAVOSTI 1,5% OBJEMOVÉ HMOTNOSTI A SOUČINITELEM ODOLNOSTI PROTI MRAZU 0,75 (PŘI 25 ZMRAZOVACÍCH CYKLECH), VHODNÉ JSOU VYVŘELÉ HORNINY, ZEJMÉNA ŽULA.
- SPÁROVÁNÍ DLAŽBY SE PROVEDE AKTIVOVANOU CEMENTOVOU MALTOU O MINIMÁLNÍ PEVNOSTI V TLAKU 30 MPa, SVP XF1.
- V RÝZE PRO KONCOVÝ ZÁKLADOVÝ PRÁH NA VTOKU A VÝTOKU PROPUSTKU SE ZŘÍDÍ PODKLADNÍ BETON V TLOUŠŤCE 100 mm

BETONY: DLE ČSN EN 206+A1, ČSN P 73 2404, TKP SSD KAP.18

PODKLADNÍ BETON	C 12/15 - X0(F.1.2) - Cl 0,40 - Dmax22 - S3
PODKLADNÍ ŽB DESKA	C 25/30 - XA1, XF1(F.1.2) - Cl 0,40 - Dmax22 - S3
ŽB MONOLITICKÁ ŘÍMSA	C 30/37 - XC4, XF3(F.1.2) - Cl 0,40 - Dmax16 - S4
BETONOVÉ LOŽE POD DLAŽBOU	C 25/30 - XF3(F.1.1) - Cl 1,0 - Dmax22 - (SUCHÁ SMĚS)
KONCOVÝ PŘÍČNÝ PRÁH DLAŽBY	C 25/30 - XF3(F.1.1) - Cl 0,40 - Dmax22 - S3

LEGENDA

- KATASTR NEMOVITOSTÍ
- HRANICE KATASTRÁLNÍHO ÚZEMÍ
- HRANICE DRÁHY
- HRANICE ČD
- NOVÝ STAV
- HRANICE STAVBY
- HRANICE STAVENIŠTĚ

STÁVAJÍCÍ SÍTĚ

- ZABEZPEČOVACÍ ZAŘÍZENÍ

REVIZE	OBSAH REVIZE	DATUM REVIZE	ČÍSLO PARÉ:
01			
02			
03			

SOUŘADNICOVÝ S-JTSK, VÝŠKOVÝ SYSTÉM Bpv

OBJEDNATEL:	ZHOTOVITEL:		
SPRÁVA ŽELEZNIC, státní organizace DLÁŽDĚNÁ 1003/7 110 00 PRAHA 1 - NOVÉ MĚSTO	AFRY CZ s.r.o. MAGISTRŮ 1275/13 140 00 PRAHA 4 tel.: +420 277 005 500 www.afry.cz		
HLAVNÍ INŽENÝR PROJEKTU: Ing. PAVEL NOVÁK	ZODPOVĚDNÝ PROJEKTANT: Ing. LÁSZLÓ SZÍKORA	VYPRACOVAL: Ing. ZUZANA VÁVROVÁ	KONTROLOVAL: Ing. TOMÁŠ KUBÍN

NÁZEV PROJEKTU: OPRAVA MOSTNÍCH OBJEKTŮ V ÚSEKU POČERADY - ČESKÉ ZLATNÍKY

ČÁST: MOSTY, PROPUSTKY A ZDI

OBJEKT: SO 14-02 PROPUSTEK EV. KM 224,205
TÚ č. 0581 ŽATEC - ODB. ČESKÉ ZLATNÍKY

PŘÍLOHA: NOVÝ STAV - PŮDORYS

DATUM:	10/2020	ČÁST DOKUMENTACE: D.2.1.4	ČÍSLO PŘÍLOHY: 1.4
STUPEŇ:	DSP		
MĚŘÍTKO:	1:50	POŘADÍ OBJEKTU: 2	
POČET FORMÁTŮ:	6 x A4		
Č. ZAKÁZKY:	2020/0111		